


POHLED B PŘÍČNÁ STRANA  
STÁVAJÍCÍ STAV  
ODSTRANĚNÍ

m 1 : 100

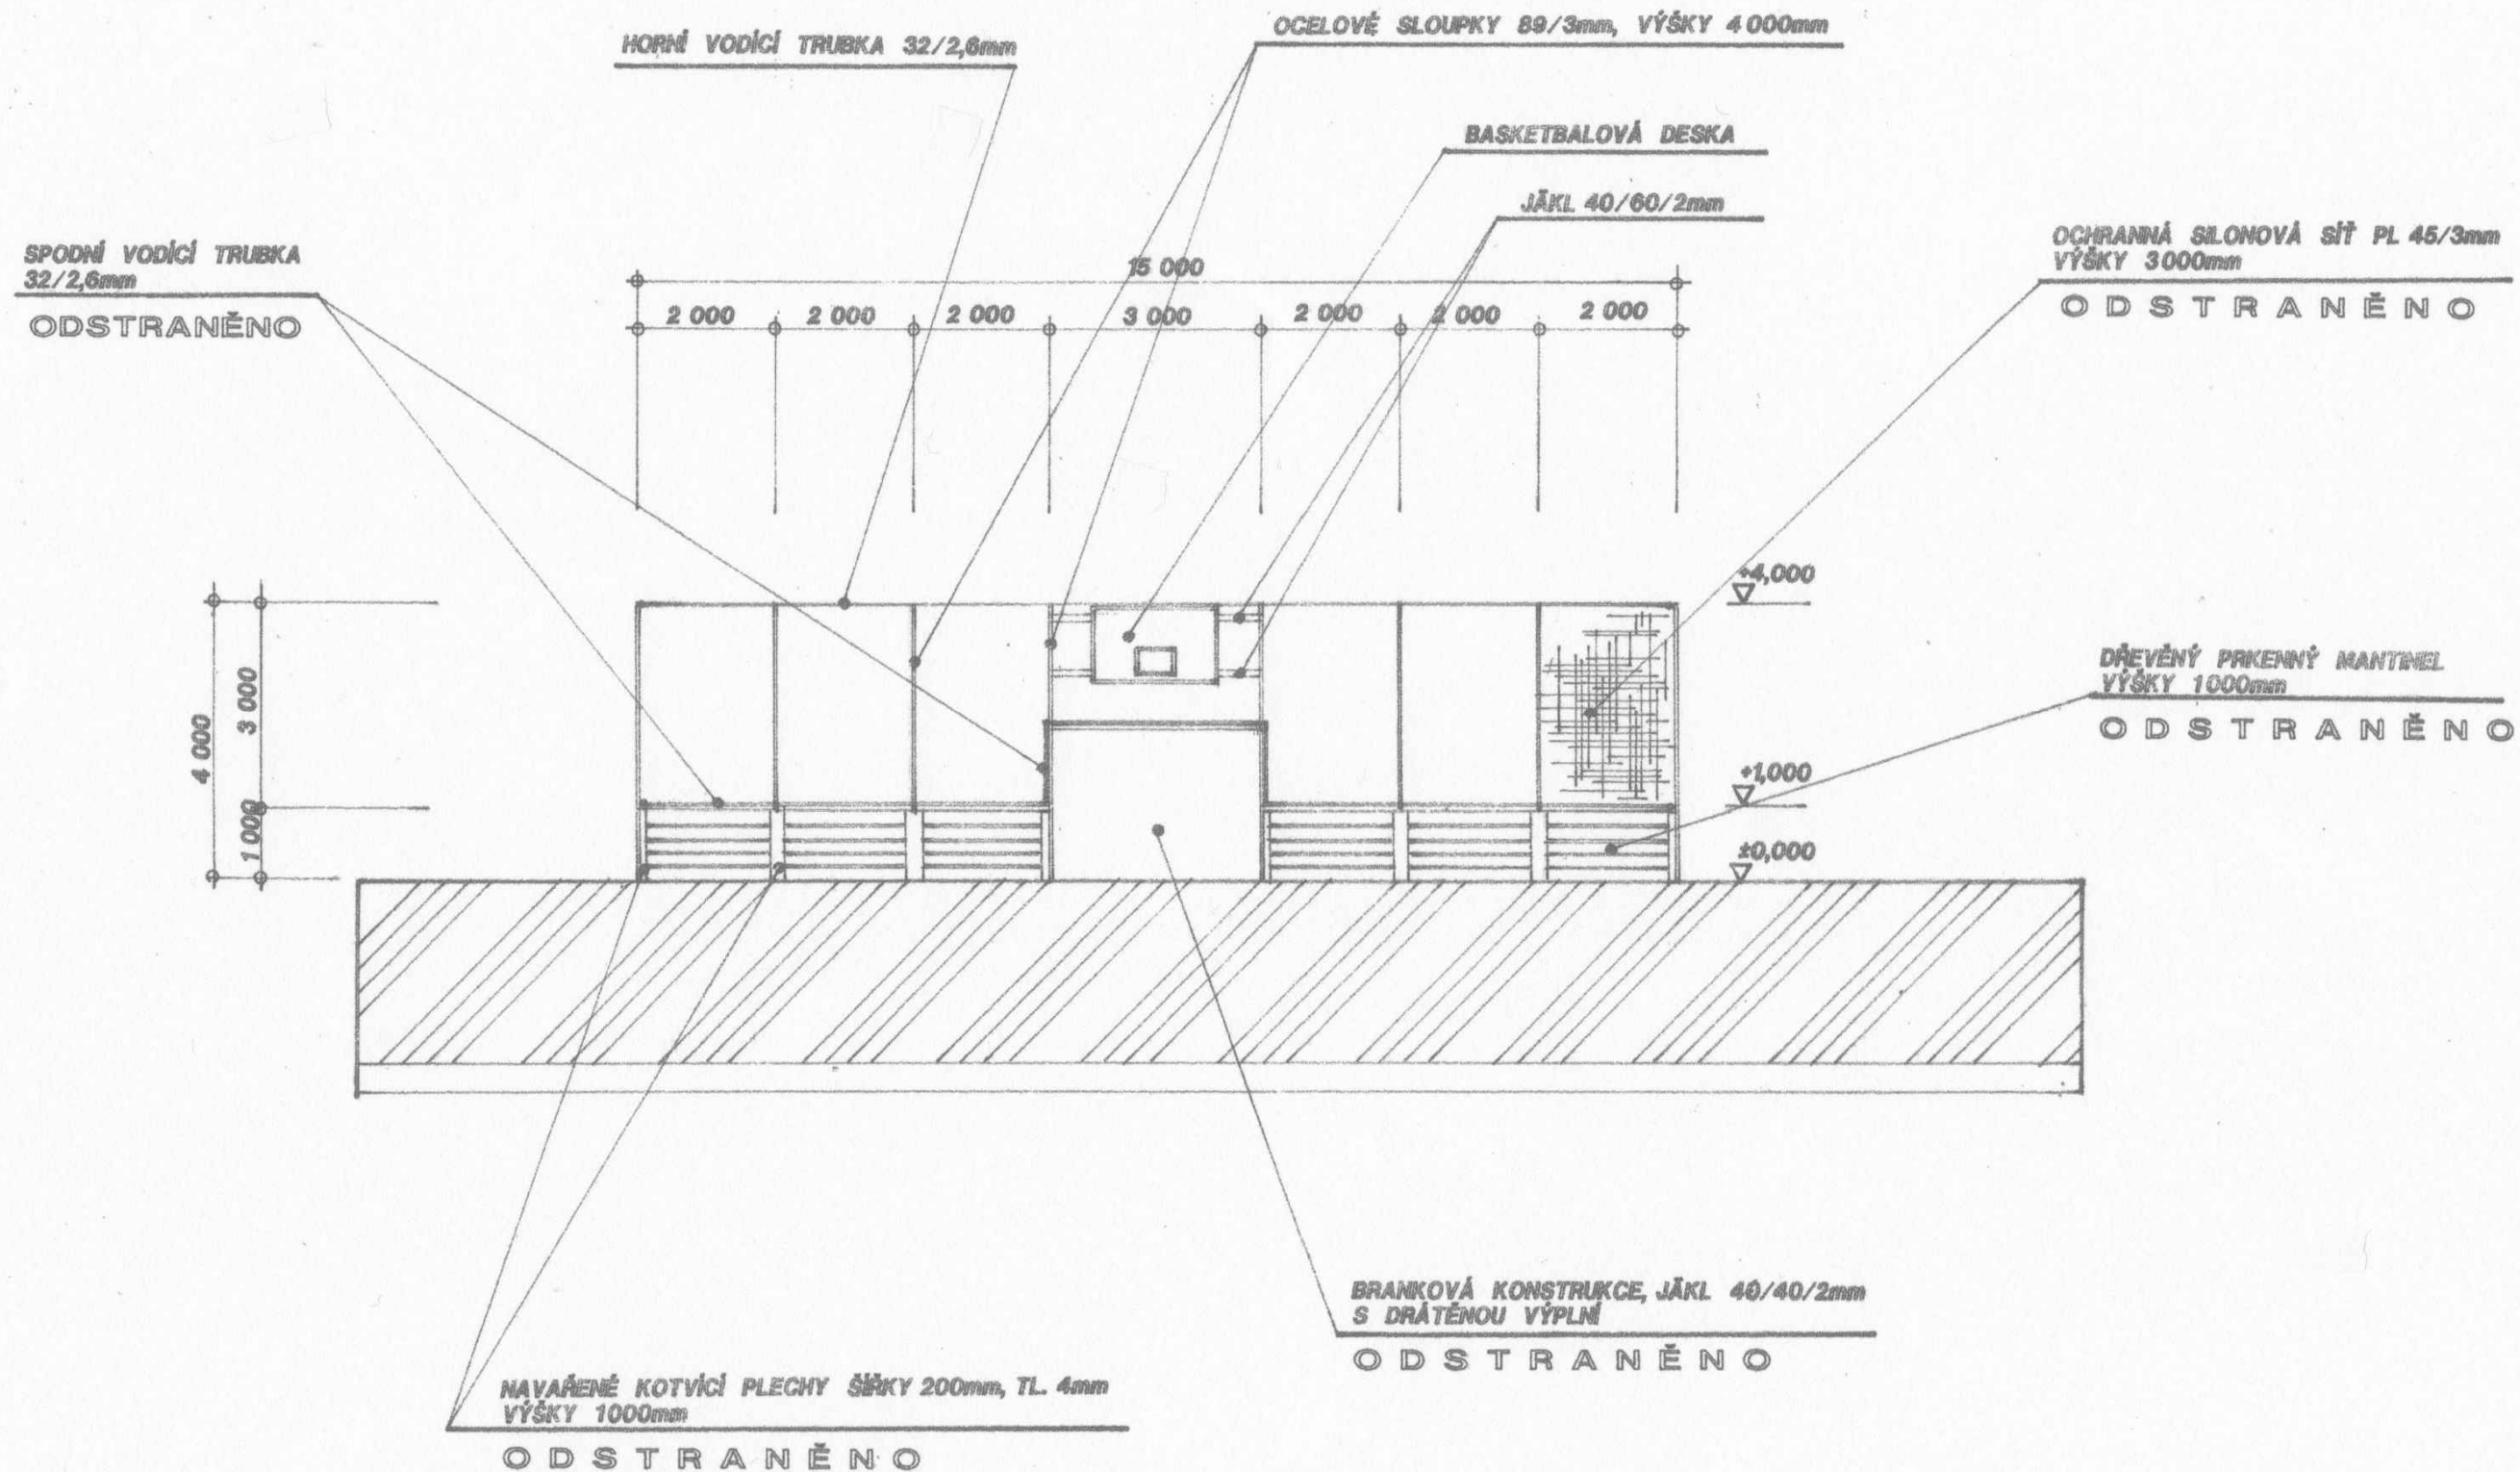

STAVBA			
OPRAVA VÍCEÚČELOVÉHO HŘIŠTĚ			
vnitroblok Kpt. Nálepky - Lexova,		Pardubice - Dukla	
OKRES	PARDOBICE	KATASTRÁLNÍ ÚZEMÍ	PARDOBICE
PODMĚKČÍSLO	2277/1	KATASTRÁLNÍ ÚZEMÍ	PARDOBICE
HLAVNÍ PROJEKTANT		INVESTOR	STUPEŇ DOKUMENTACE
PITTER DESIGN, S.R.O.		STATUTÁRNÍ MĚSTO PARDUBICE	PD
IČO: 25275291		městský obvod Pardubice V	DATUM
ing. arch. LEOS PITTER		Češkova 22	09 / 2015
autorizovaný architekt		530 02 PARDUBICE	FORMÁT
schulhoffova 1632			1 : 100
pardubice 530 03			
GSM 721 903 306			
e-mail leos.pitter@seznam.cz			
ODPOVĚDNÝ PROJEKTANT			CÍLOVÁ PÁRE
ING. ARCH. LEOS PITTER			
STUPEŇ DOKUMENTACE			
PROVÁDĚCÍ DOKUMENTACE			
ČÁST			
STAVEBNĚ ARCHITEKTONICKÉ ŘEŠENÍ			
NÁZEV PŘÍLOHY			CÍLOVÁ PŘÍLOHY
POHLED B PŘÍČNÁ STRANA			
STÁVAJÍCÍ STAV - ODSTRANĚNÍ			
			D 1.8