

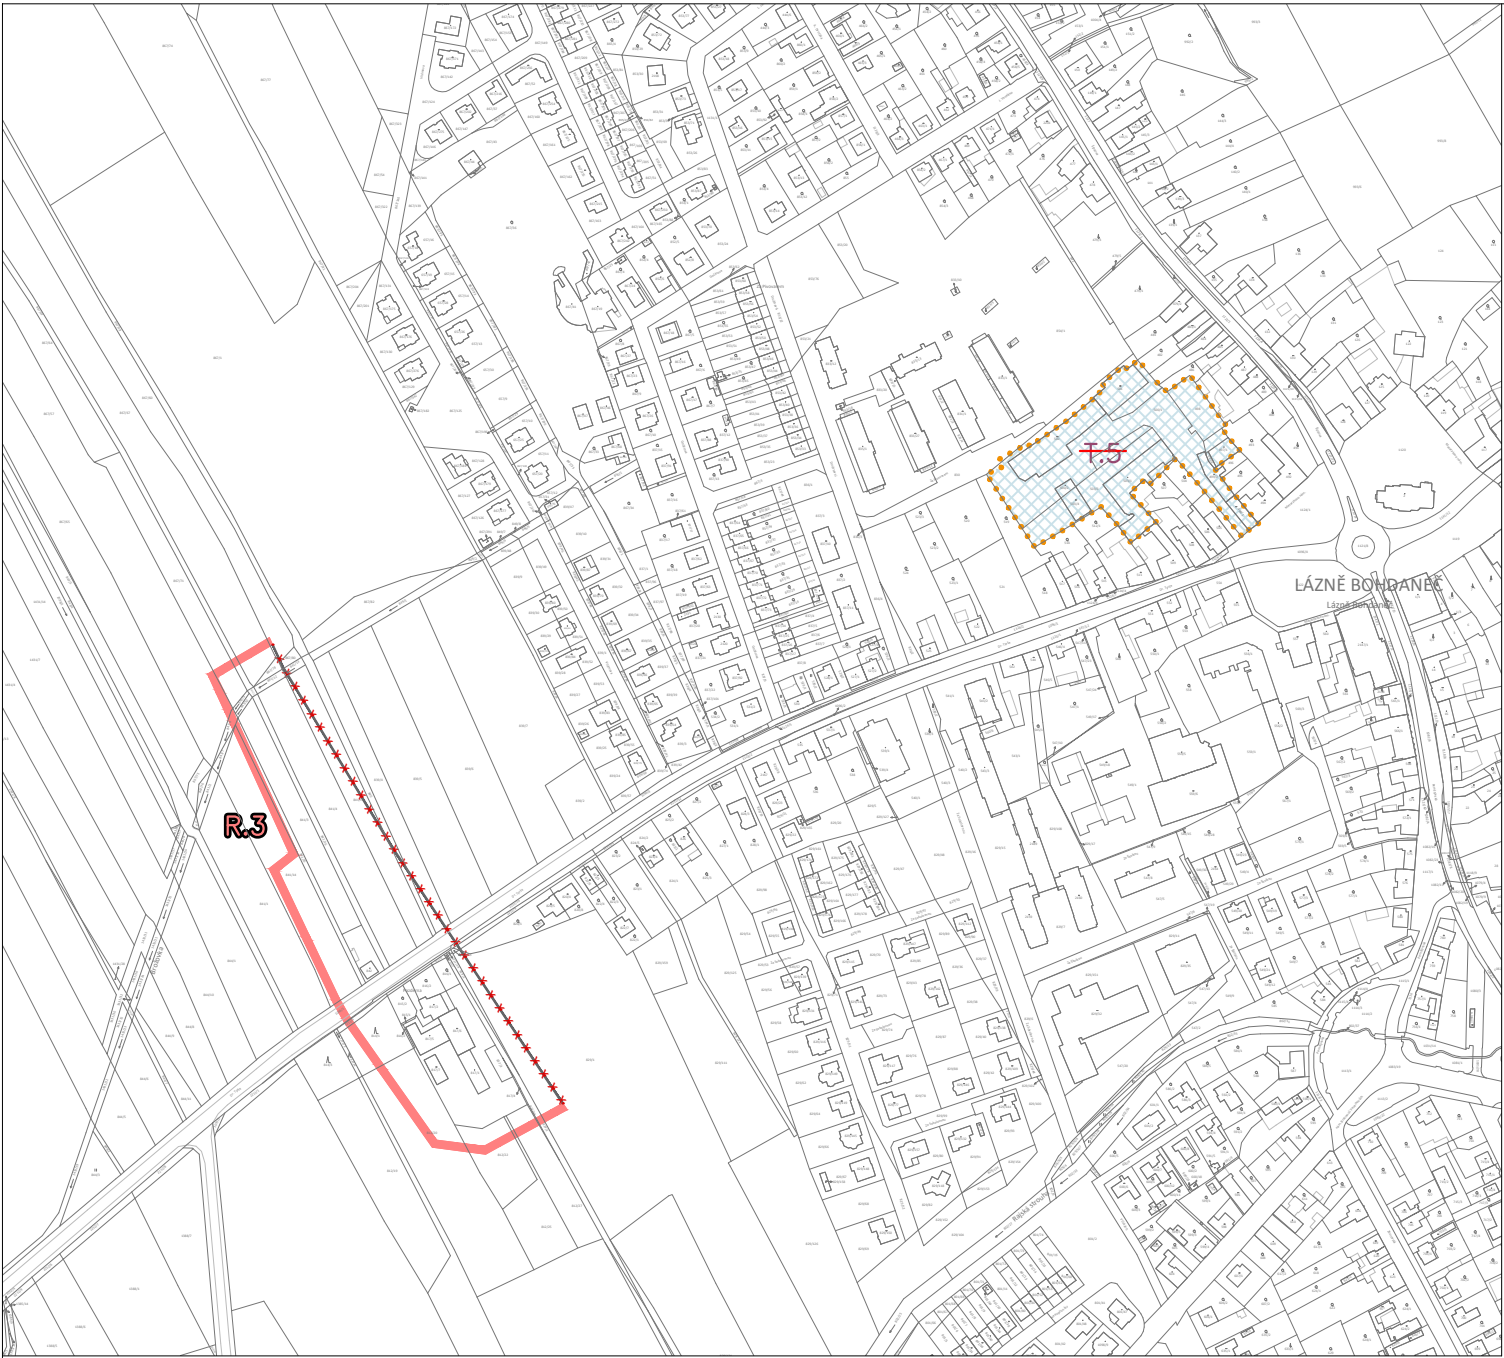
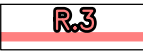


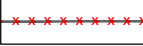

LEGENDA

-  R - územní rezerva
-  rušená transformační plocha
-  rušená hranice územní rezervy

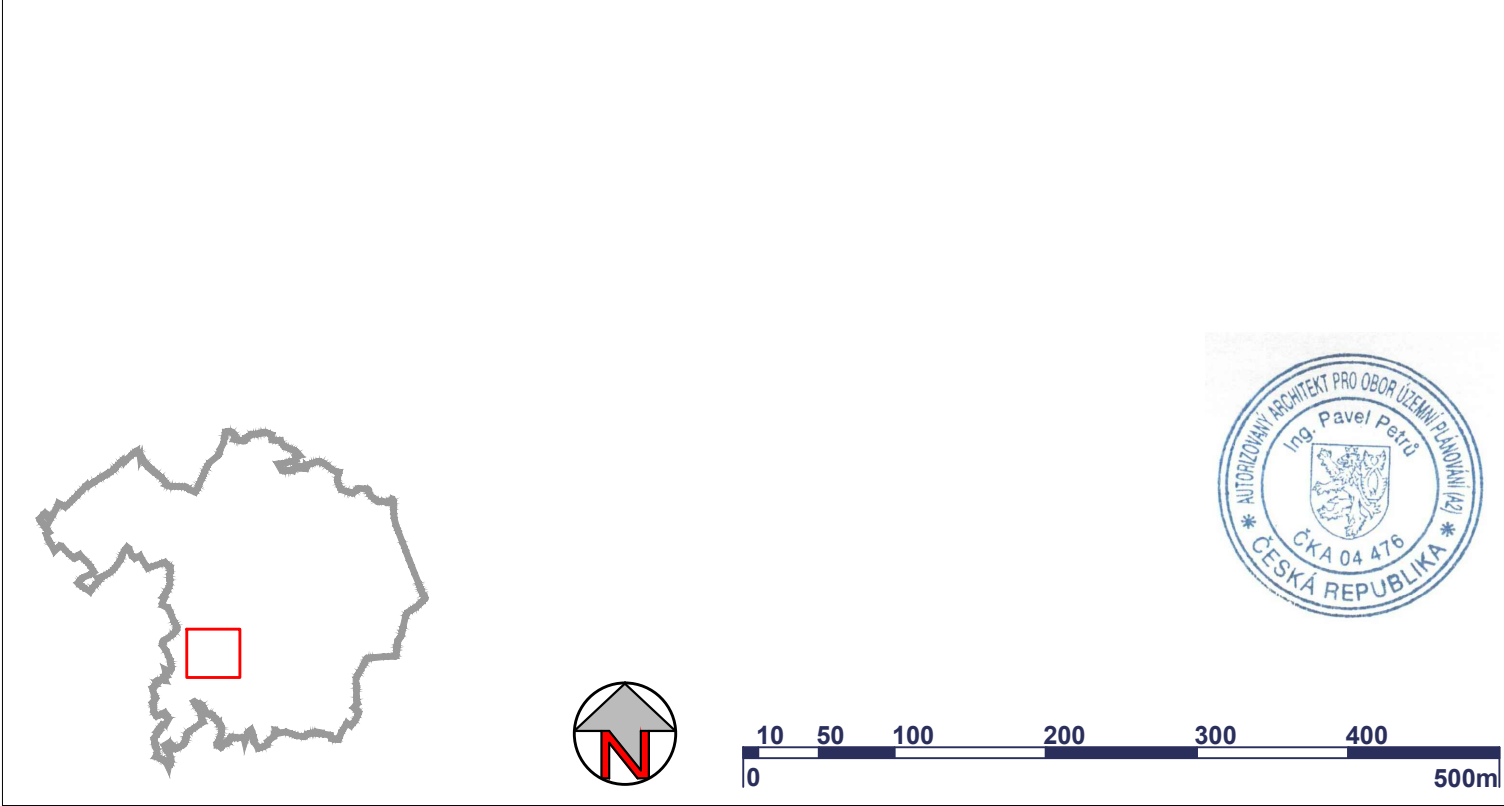

IDENTIFIKAČNÍ ÚDAJE

Řešené území: správní území obce LÁZNĚ BOHDANEČ - k.ú. Lázně Bohdaneč

Objednatel :	GRESIN - INVEST s.r.o.	
Projektant :	Atelier AURUM s.r.o., Pardubice	
Zodpovědný projektant :	Ing. Pavel Petrů	etapa: NÁVRH ZMĚNY PRO PROJEDNÁNÍ
Zpracovatelský kolektiv :	Ing. arch. Ivana Petrů Ing. arch. Jana Půlpytlová Ing. arch. Dana Suchánková Ing. Anna Vogelová	datum : 11/2025
		měřítko : 1 : 5 000
ZMĚNA č. VI ÚZEMNÍHO PLÁNU LÁZNĚ BOHDANEČ		výkres č.: 1
VÝKRES ZÁKLADNÍHO ČLENĚNÍ ÚZEMÍ		