



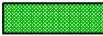



NÁBŘEŽÍ U SILNICE II/333
 TYPOVÝ ŘEZ A-A'

[m]

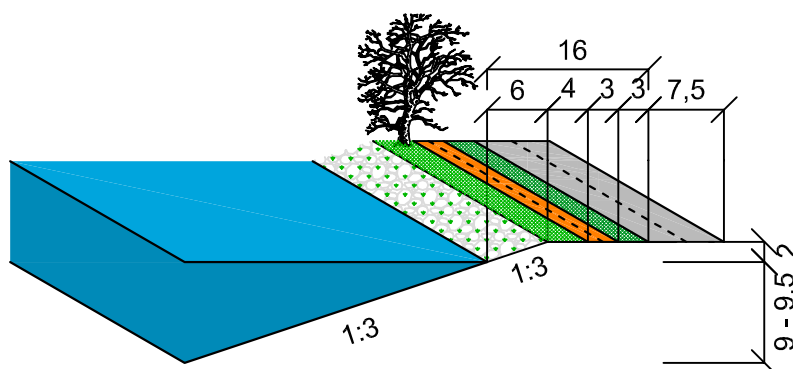


LEGENDA:

-  SILNICE
-  TRAVNATÝ PÁS, PŘÍKOP PRO ODVODNĚNÍ
-  CYKLOSTEZKA
-  VEGETAČNÍ PÁS
-  BŘEH (ZABEZPEČENÝ PROTI ABRAZI)

PLÁŽ U PENZIONU
 TYPOVÝ ŘEZ B-B'

[m]

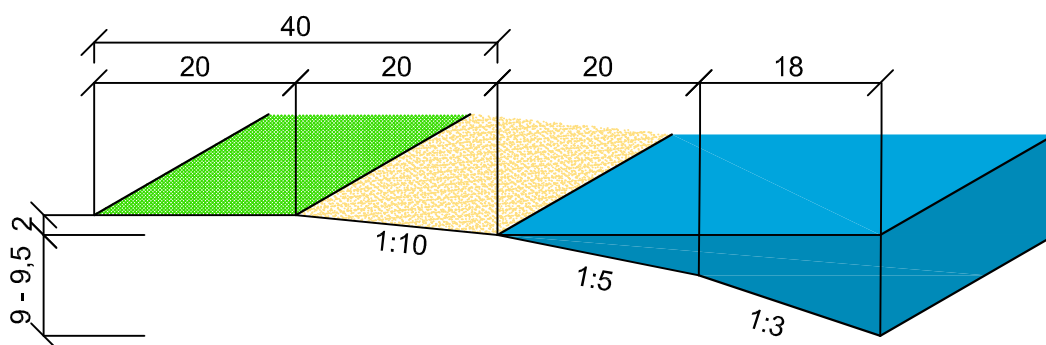

LEGENDA:

-  TRAVNATÁ PLOCHA
-  PÍSEČNÁ PLOCHA

MĚŘÍTKO 1:750