

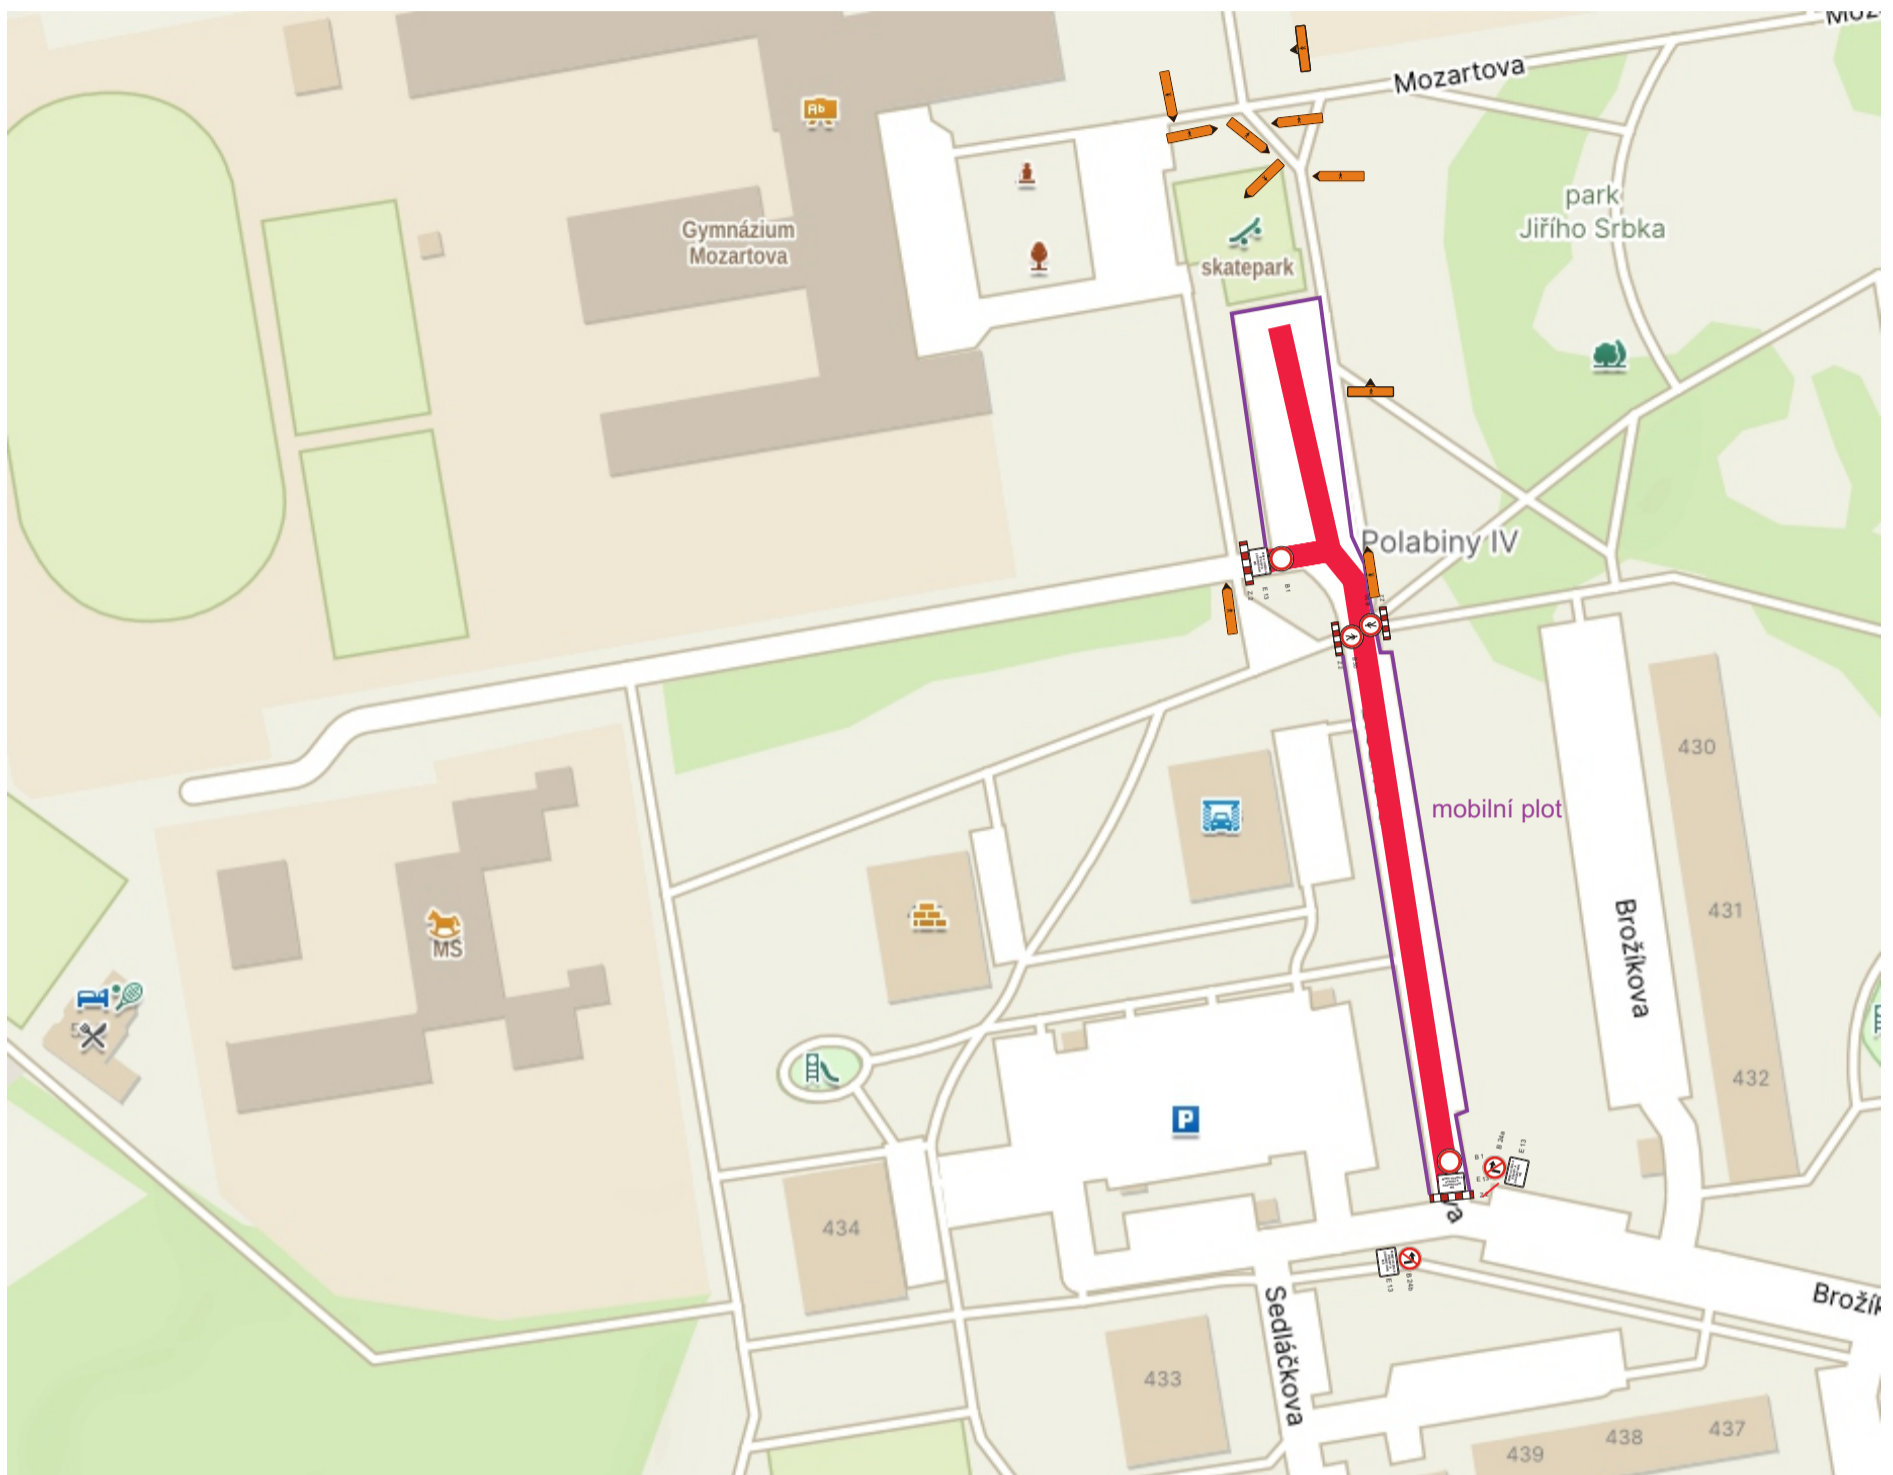


Rekonstrukce MK ul. Brožíkova, Pardubice

 uzavřený úsek

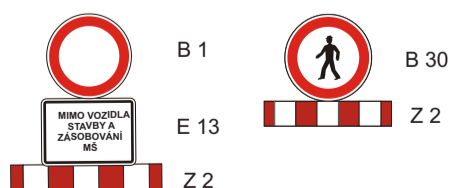


Legenda:

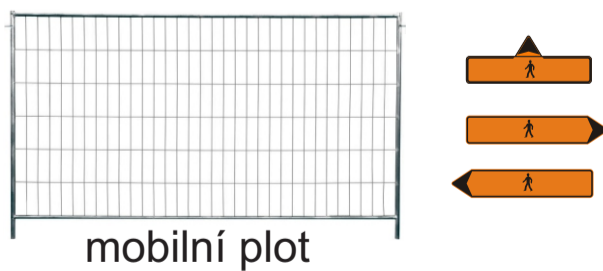

Zhotovitel: MIROS PARDUBICE		DZPCE DOPRAVNÍ ZNAČENÍ - PARDUBICE s.r.o. Rožkova 155 533 51 Pardubice IČO: 259 31 016 DIČ: CZ25931016 tel.: 603 115 936 e-mail: info@dzpce.cz web: www.dzpce.cz	
Kreslil:	Blanka Faltysová / tel.: 601 545 613	Kraj: Pardubický	Okres: Pardubice
Zodp. projektant:	David Fanta / 603 115 936 / info@dzpce.cz	Obec: Pardubice	
Kontroloval:	David Fanta / 603 115 936 / info@dzpce.cz		
Akce:	rekonstrukce MK DOPRAVNĚ INŽENÝRSKÁ OPATŘENÍ	DATUM	02.05.2024
		Č.ZAKÁZKY	
		STUPEŇ PD	DIO
		MĚŘÍTKO	
		FORMÁT	2x A3

Rekonstrukce MK ul. Brožíkova, Pardubice

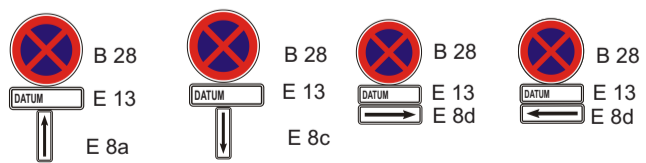

Vymístění vozidel 7 dní před plánovanými pracemi.