



příloha č. 1

**posuvné pracovní místo délky do 20 m
pouze v pracovní době (zachován průjezd
min. 2,75 m, mimo pracovní dobu 5,5 m)**

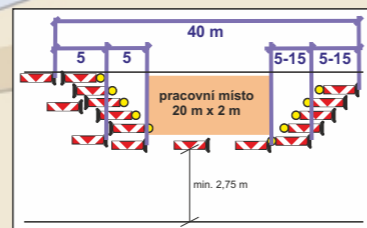

**překop po polovinách
(zachován průjezd min. 2,75 m)**


pracovní místo (ČEZ)

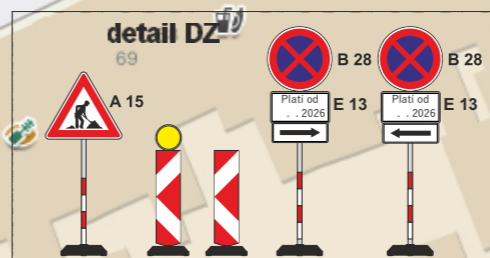

ZODP.PROJEKTANT	KRESLIL	KONTOLOVAL	 STAVĚBNÍ DZ Stavební s.r.o. e-mail: dzs@dz-stavebni.cz
	Ing. Roman Michek	Tomáš Pilař	
Investor:	Pardubice - Wernerovo náb., Kostelní		FORMÁT: A3
AKCE:	Pardubice - Wernerovo náb., Kostelní		MĚŘÍTKO:
			DATUM: 24.3.2026
			ZAKÁZKA .:
OBSAH:	Situace DIO - 1. etapa (kabel vn a nn ČEZ)		Č.VÝKR.: PARÉ Č:

dočasné odstranění
zahrazovacího sloupku
(pro zajištění přístupu pro IZS)

přístup rezidentů zajištěn
oploceným koridorem
dle schéma B/17 (š. min. 1 m)

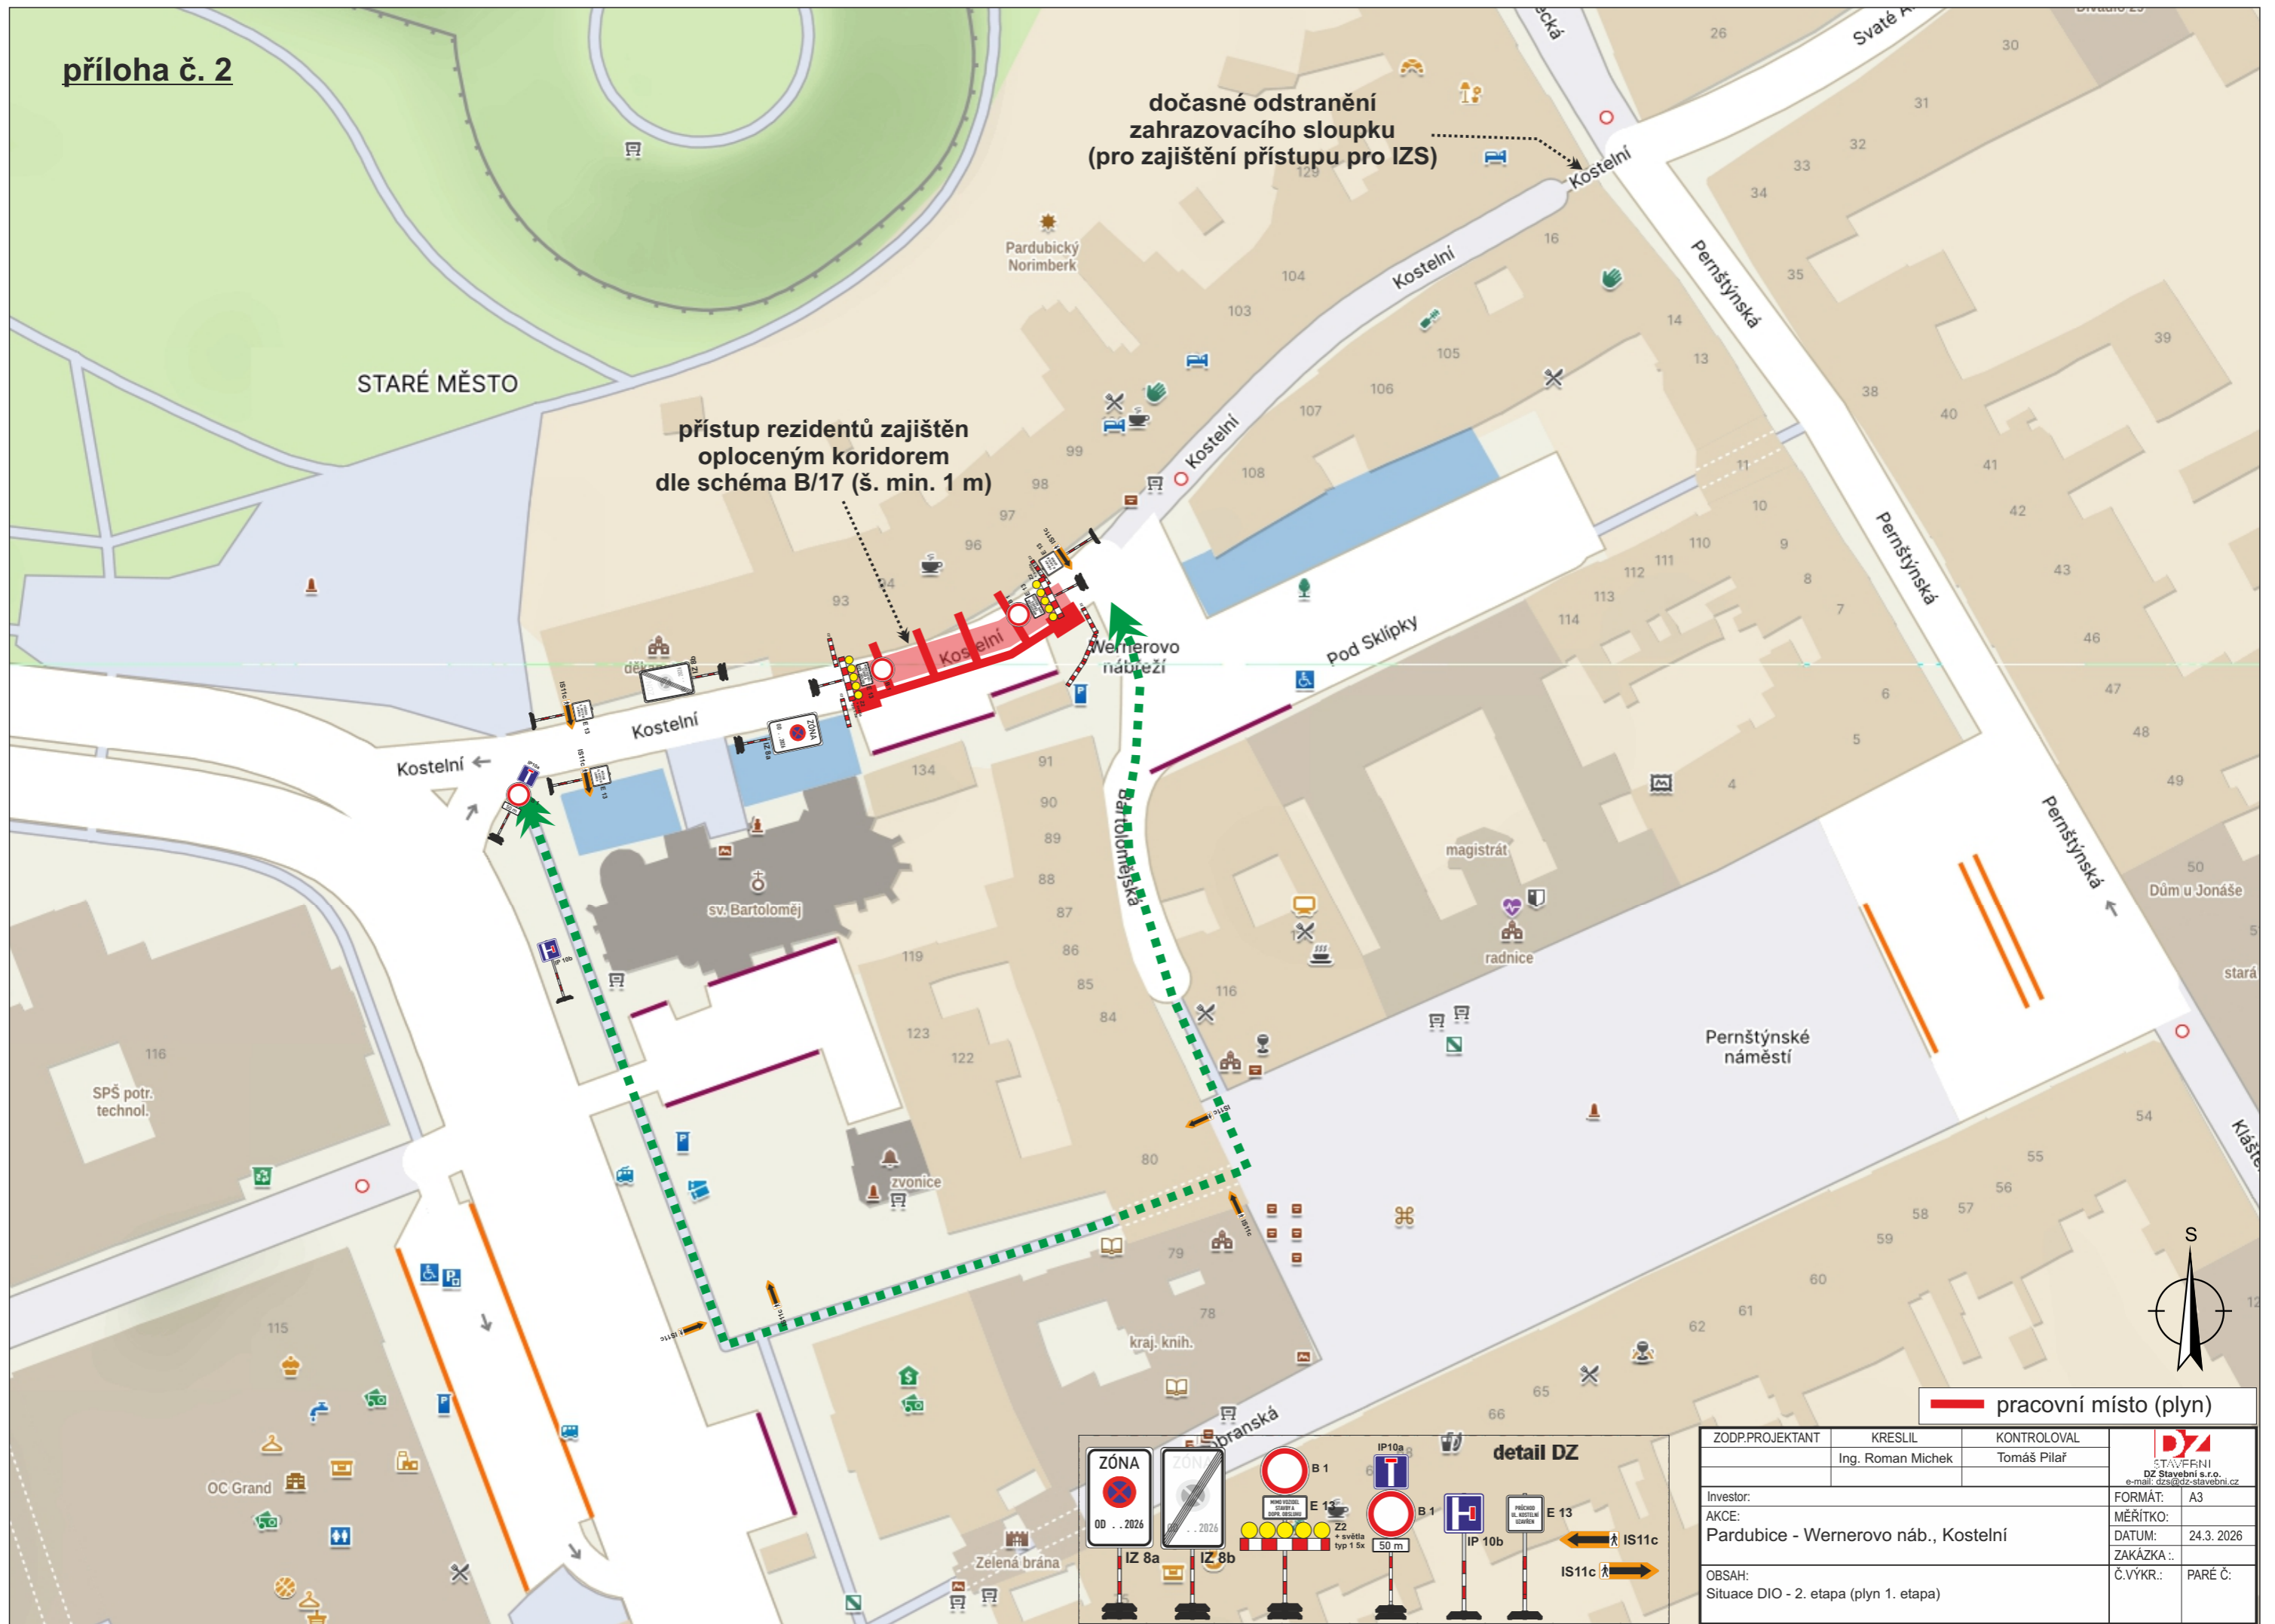


pracovní místo (plyn)

detail DZ

IZ 8a, IZ 8b, B 1, E 13, IP10a, IP10b, IS11c

ZODP.PROJEKTANT	KRESLIL	KONTOLOVAL	 STAVĚBNÍ DZ Stavební s.r.o. e-mail: dzs@dz-stavebni.cz
	Ing. Roman Michek	Tomáš Pilař	
Investor:	Pardubice - Wernerovo náb., Kostelní		FORMÁT: A3
AKCE:			MĚŘÍTKO:
			DATUM: 24.3.2026
			ZAKÁZKA .:
			Č.VÝKR.: PARÉ Č:
OBSAH:	Situace DIO - 2. etapa (plyn 1. etapa)		

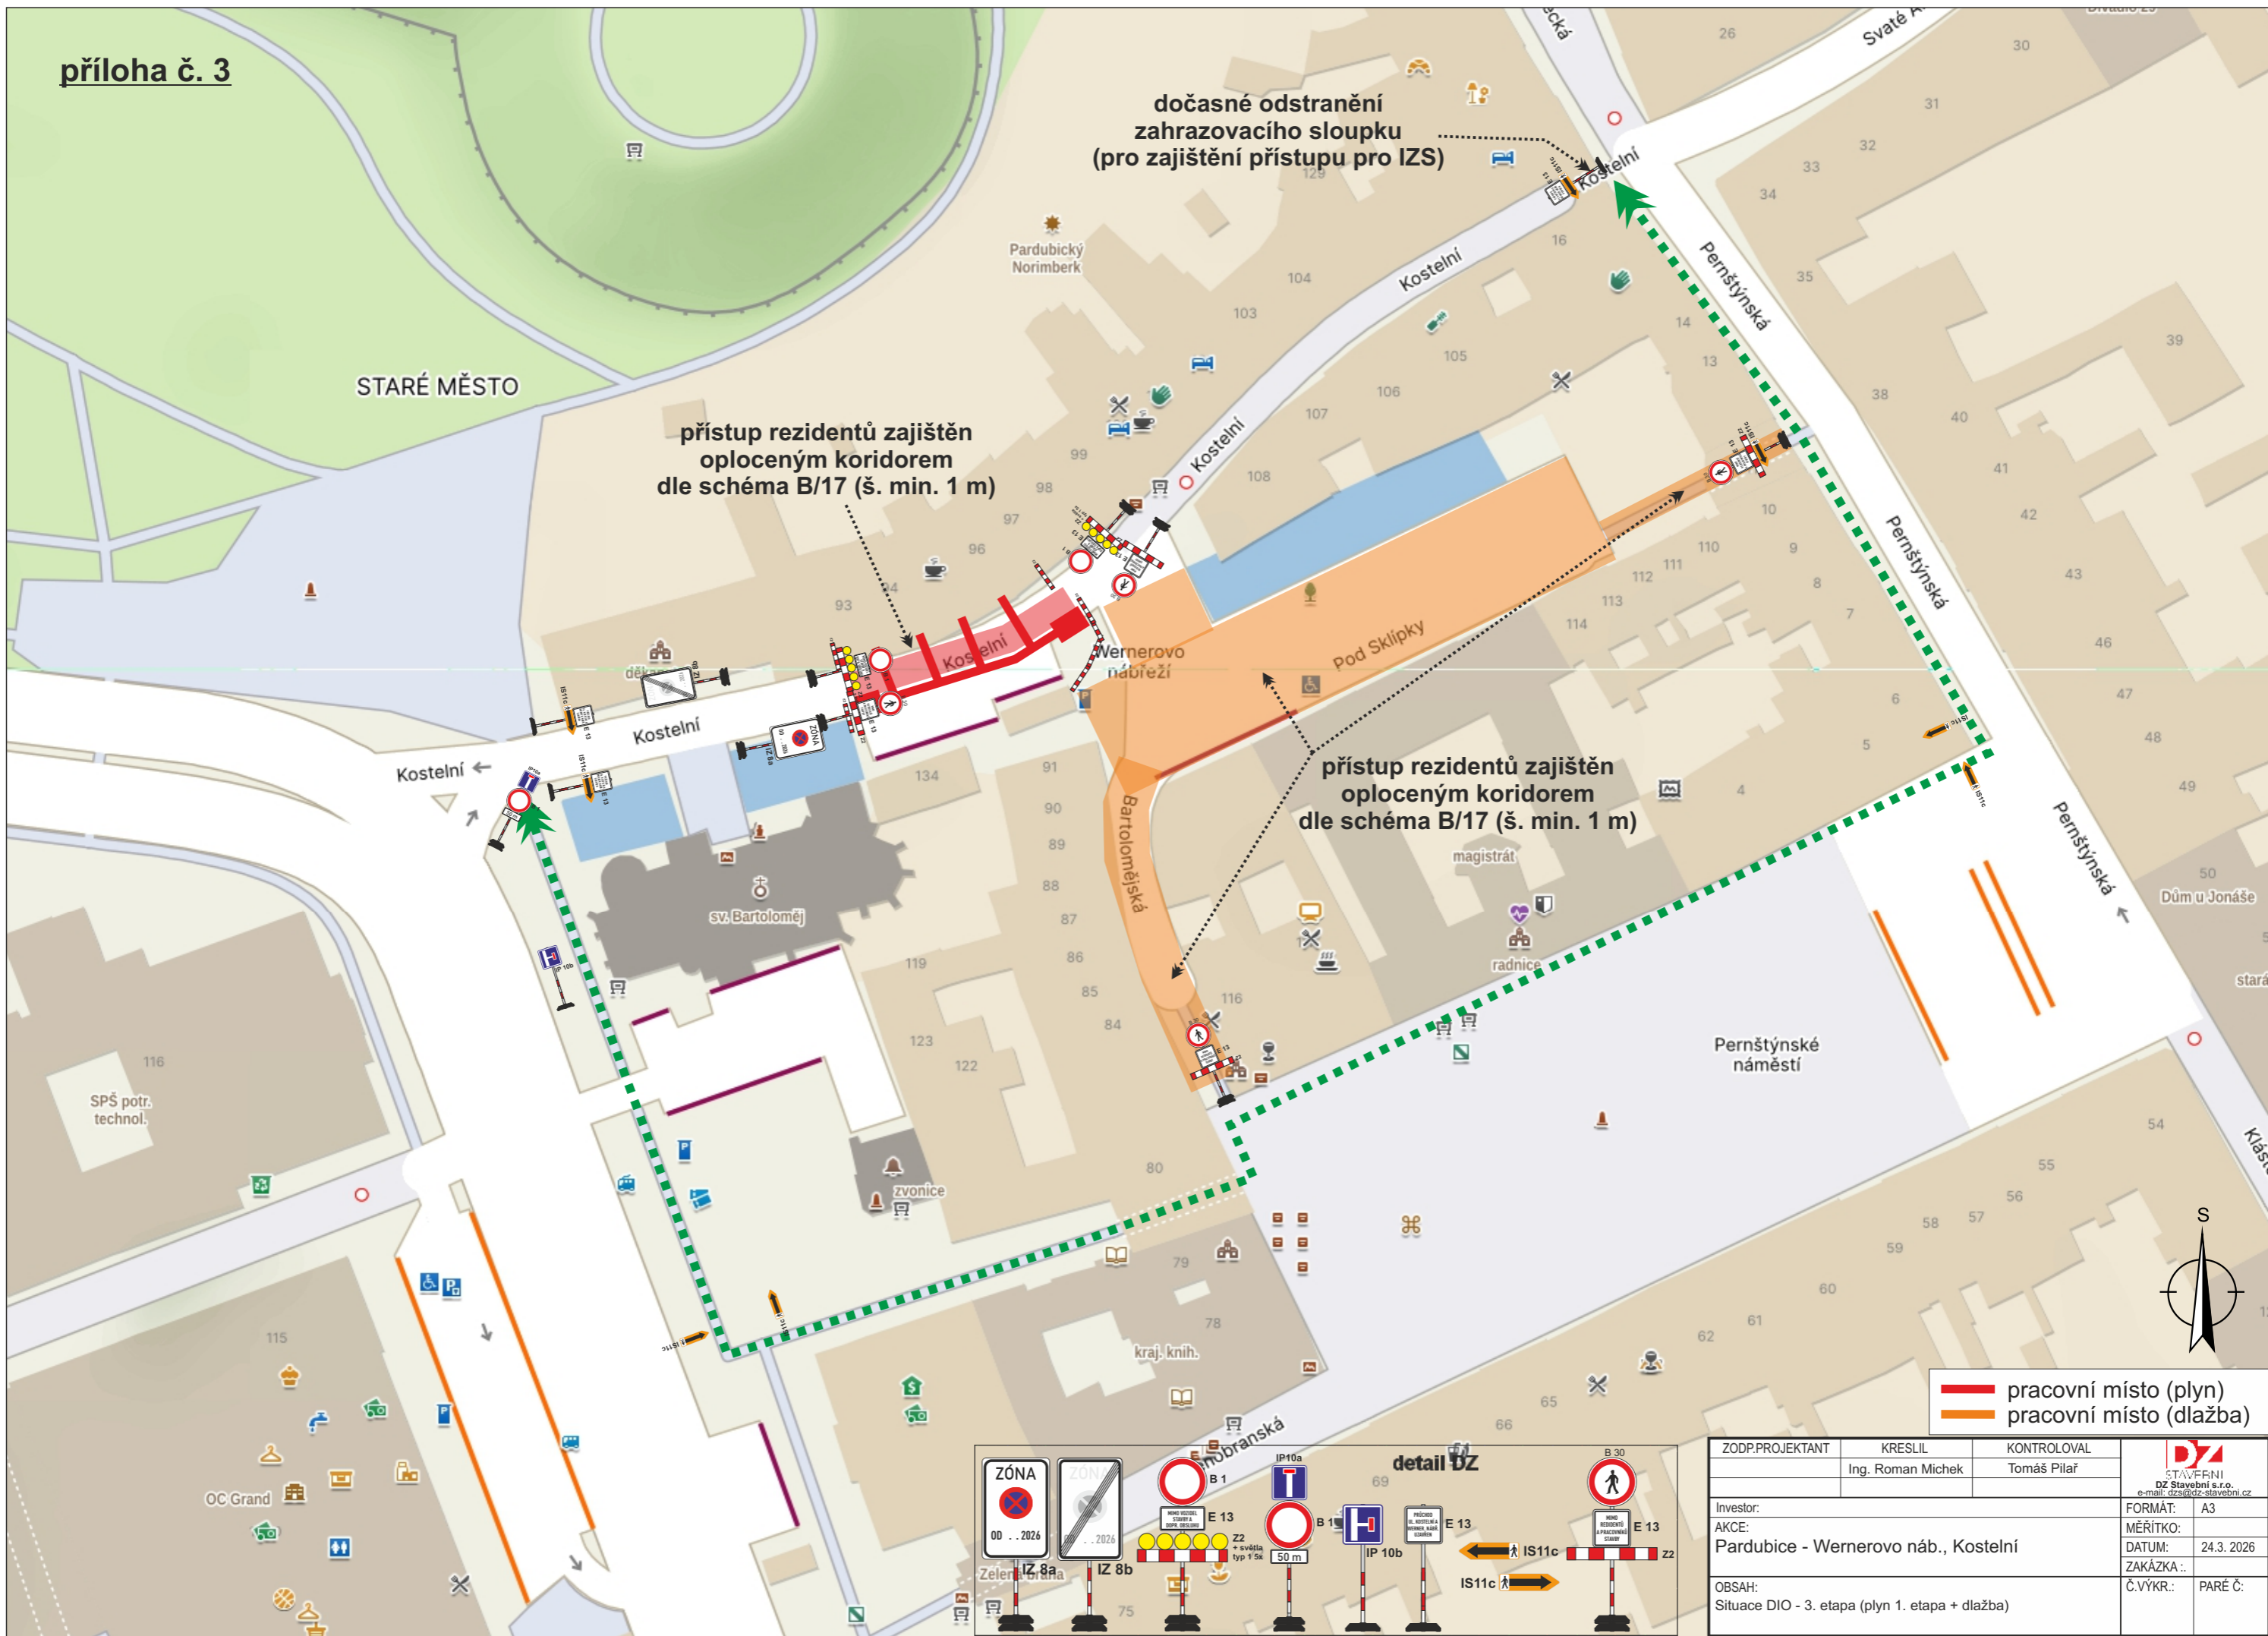

dočasné odstranění
zahrazovacího sloupku
(pro zajištění přístupu pro IZS)


přístup rezidentů zajištěn
oploceným koridorem
dle schéma B/17 (š. min. 1 m)

přístup rezidentů zajištěn
oploceným koridorem
dle schéma B/17 (š. min. 1 m)

— pracovní místo (plyn)
— pracovní místo (dlažba)

detail DZ

ZODP.PROJEKTANT	KRESLIL	KONTOLOVAL	 STAVĚBNÍ DZ Stavební s.r.o. e-mail: dzs@dz-stavebni.cz
	Ing. Roman Michek	Tomáš Pilař	
Investor:	Pardubice - Wernerovo náb., Kostelní		FORMÁT: A3
AKCE:	Pardubice - Wernerovo náb., Kostelní		MĚŘÍTKO: 24.3.2026
OBSAH:	Situace DIO - 3. etapa (plyn 1. etapa + dlažba)		ZAKÁZKA: Č.VYKR.: PARÉ Č.

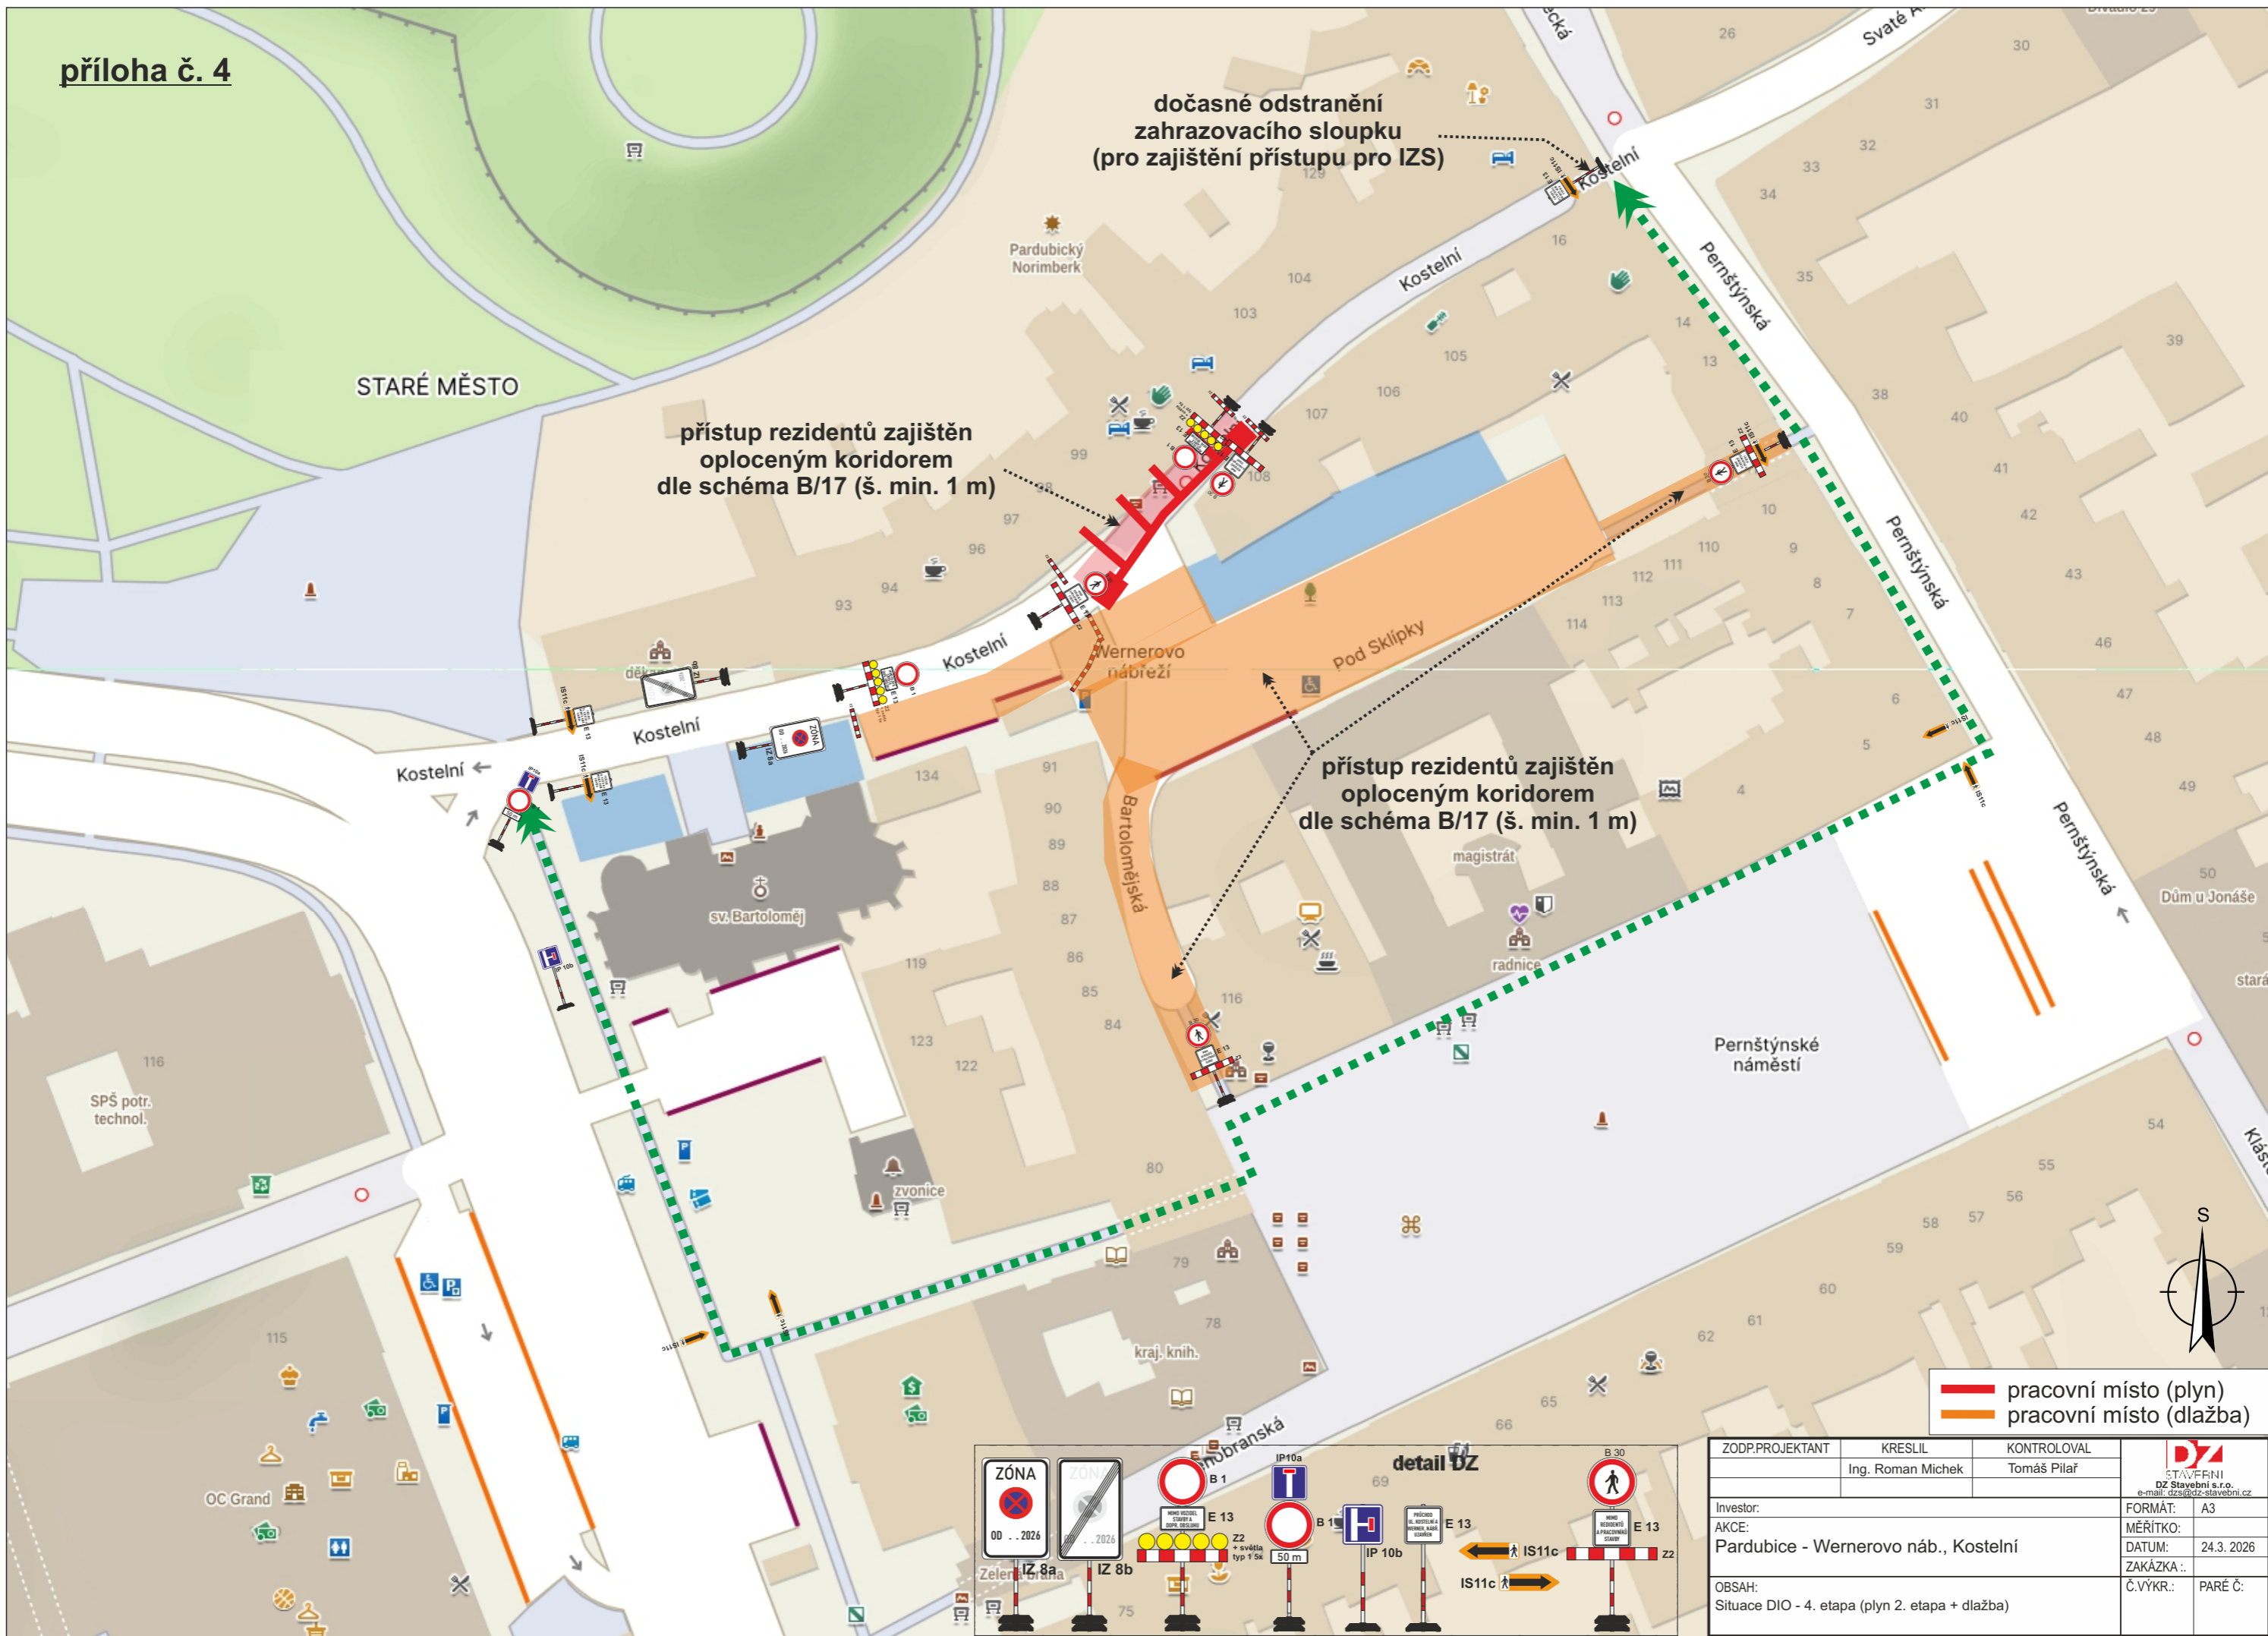

dočasné odstranění
zahrazovacího sloupku
(pro zajištění přístupu pro IZS)


přístup rezidentů zajištěn
oploceným koridorem
dle schéma B/17 (š. min. 1 m)

přístup rezidentů zajištěn
oploceným koridorem
dle schéma B/17 (š. min. 1 m)

— pracovní místo (plyn)
— pracovní místo (dlažba)

detail DZ

ZODP.PROJEKTANT	KRESLIL	KONTROLOVAL	 STAVĚBNÍ DZ Stavební s.r.o. e-mail: dzs@dz-stavebni.cz
	Ing. Roman Michek	Tomáš Pilař	
Investor:	Pardubice - Wernerovo náb., Kostelní		FORMÁT: A3
AKCE:			MĚŘÍTKO: 24.3.2026
OBSAH:	Situace DIO - 4. etapa (plyn 2. etapa + dlažba)		ZAKÁZKA: Č.VYKR.: PARÉ Č:

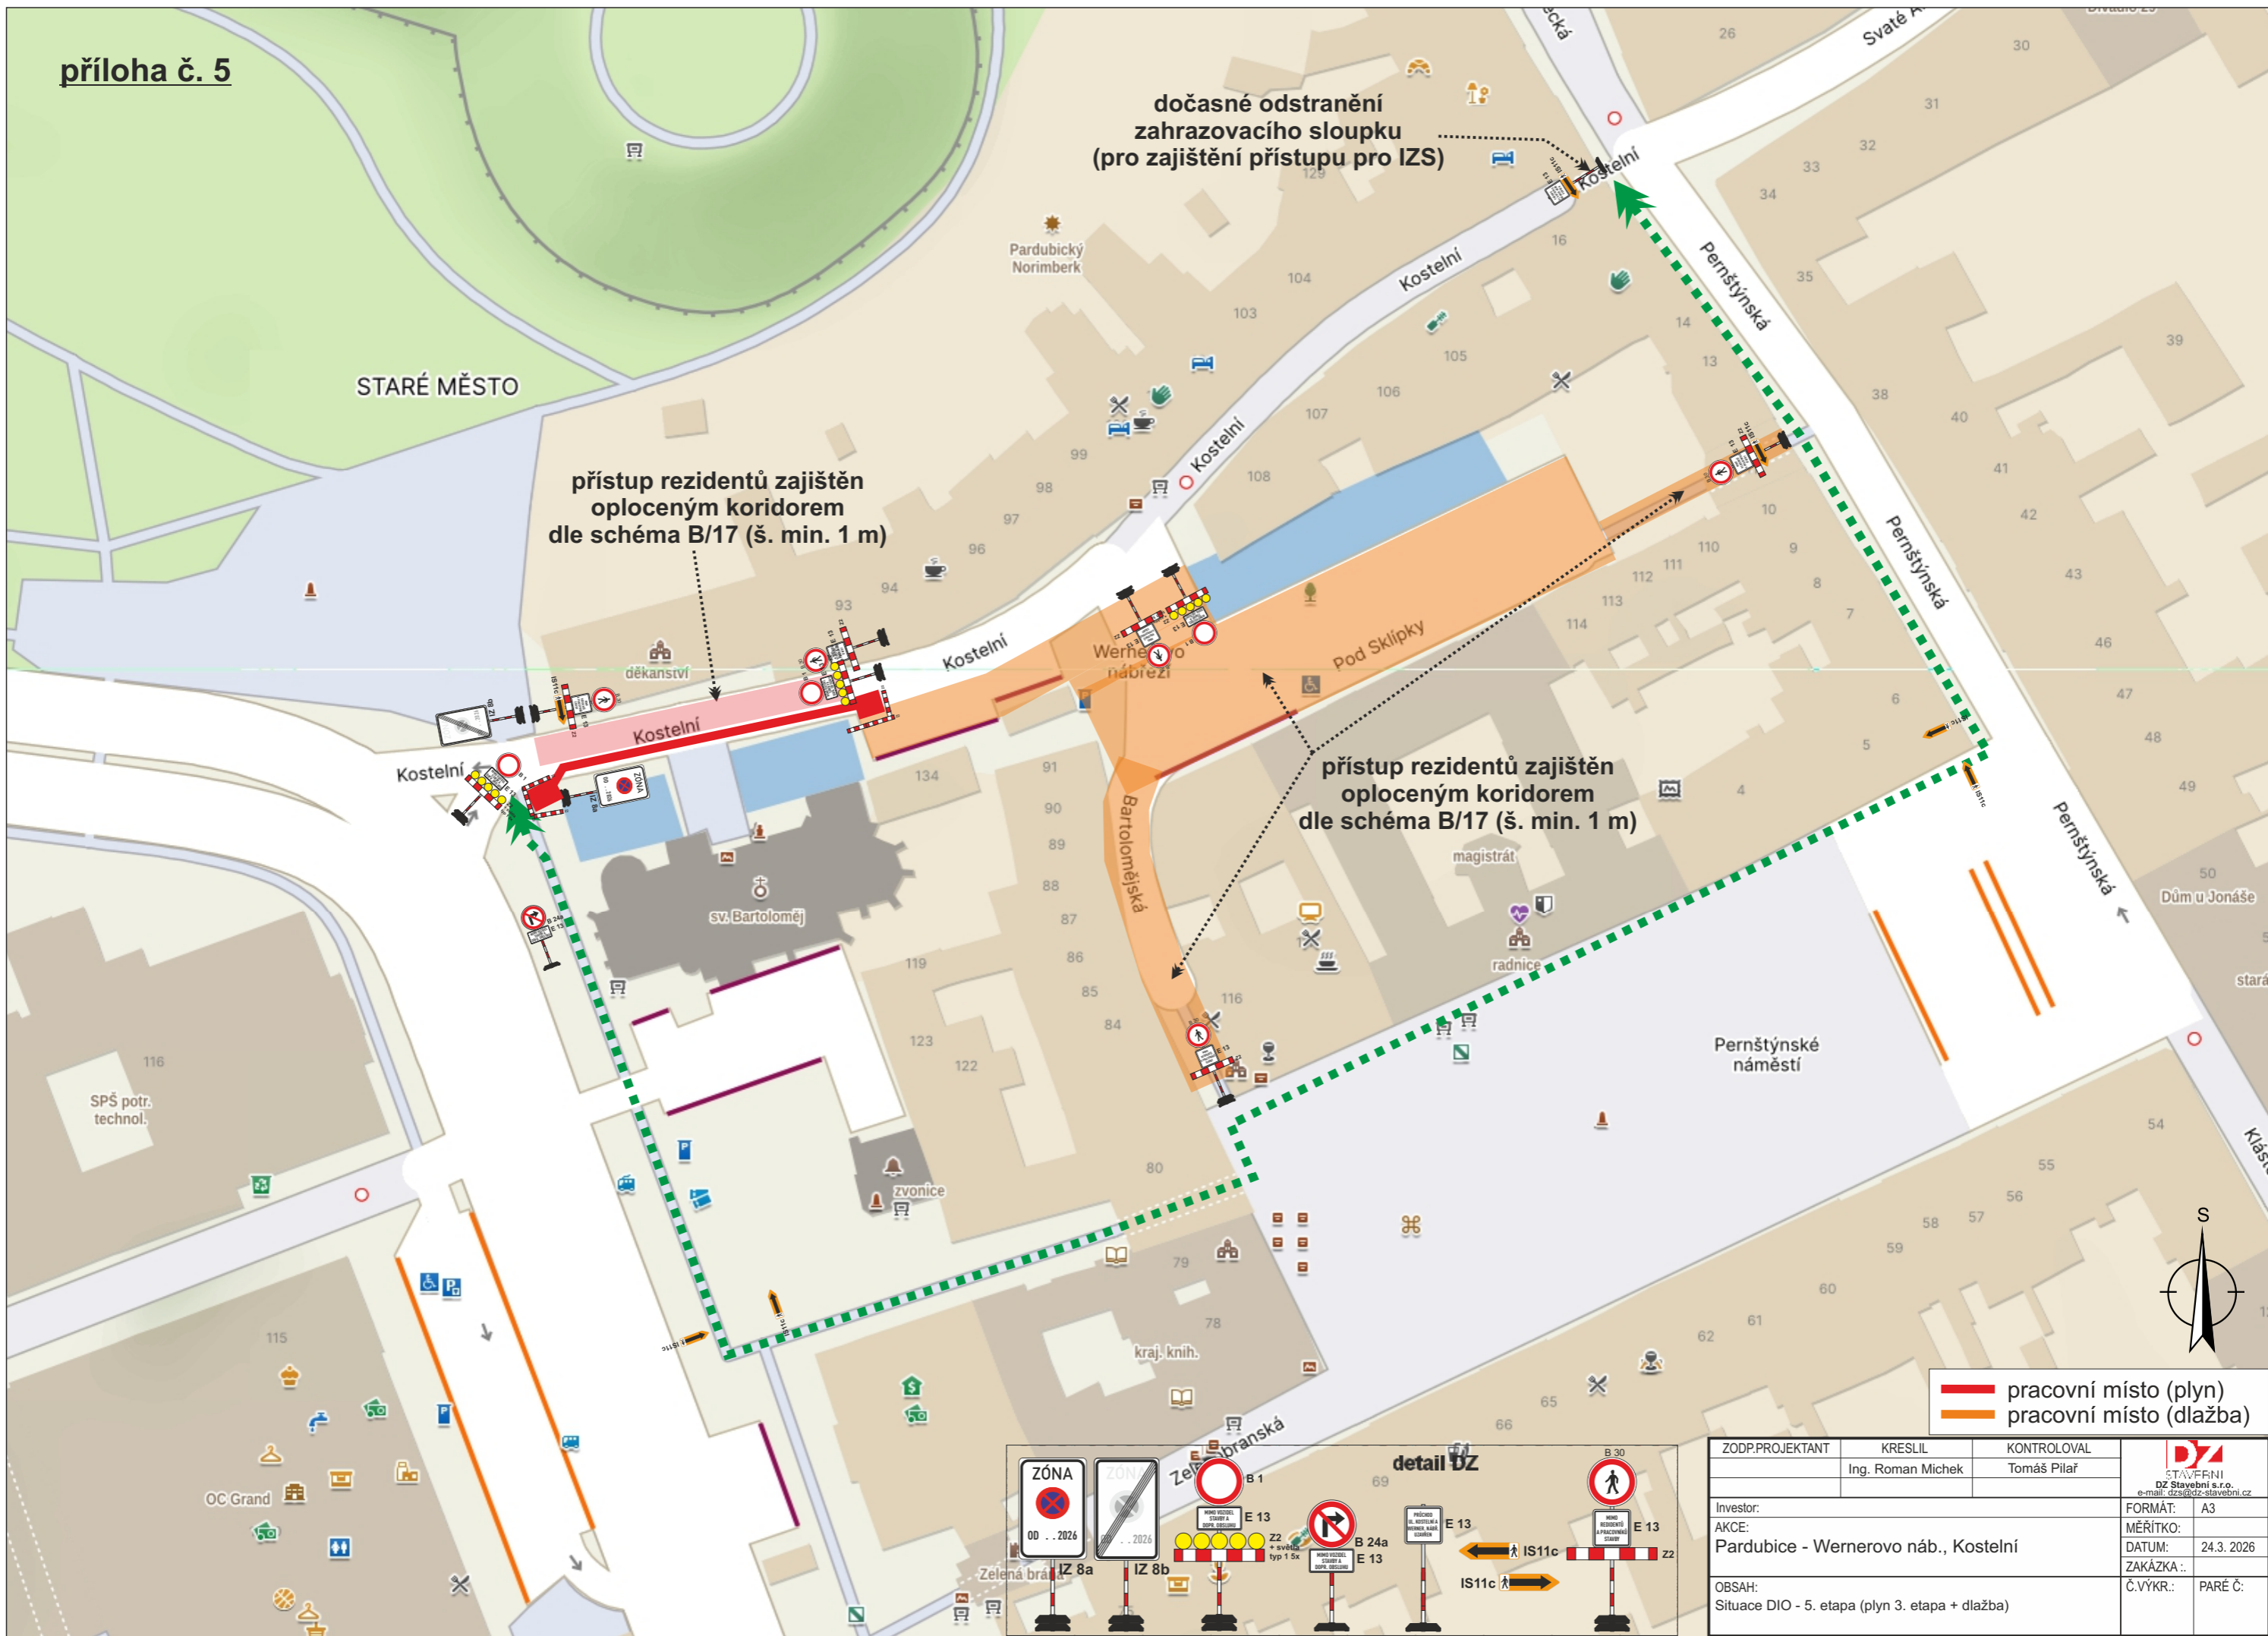


dočasné odstranění
zahrazovacího sloupku
(pro zajištění přístupu pro IZS)


přístup rezidentů zajištěn
oploceným koridorem
dle schéma B/17 (š. min. 1 m)

přístup rezidentů zajištěn
oploceným koridorem
dle schéma B/17 (š. min. 1 m)

— pracovní místo (plyn)
— pracovní místo (dlažba)

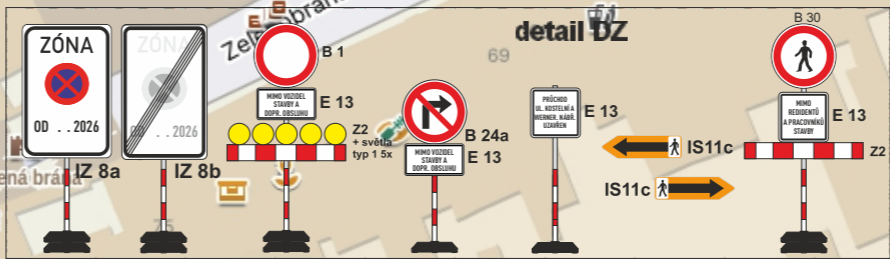

ZODP.PROJEKTANT	KRESLIL	KONTOLOVAL	 STAVĚBNÍ DZ Stavební s.r.o. e-mail: dzs@dz-stavebni.cz
	Ing. Roman Michek	Tomáš Pilař	
Investor:	Pardubice - Wernerovo náb., Kostelní		FORMÁT: A3
AKCE:	Pardubice - Wernerovo náb., Kostelní		MĚŘÍTKO:
			DATUM: 24.3.2026
			ZAKÁZKA:
OBSAH:	Situace DIO - 5. etapa (plyn 3. etapa + dlažba)		Č.VÝKR.: PARÉ Č.

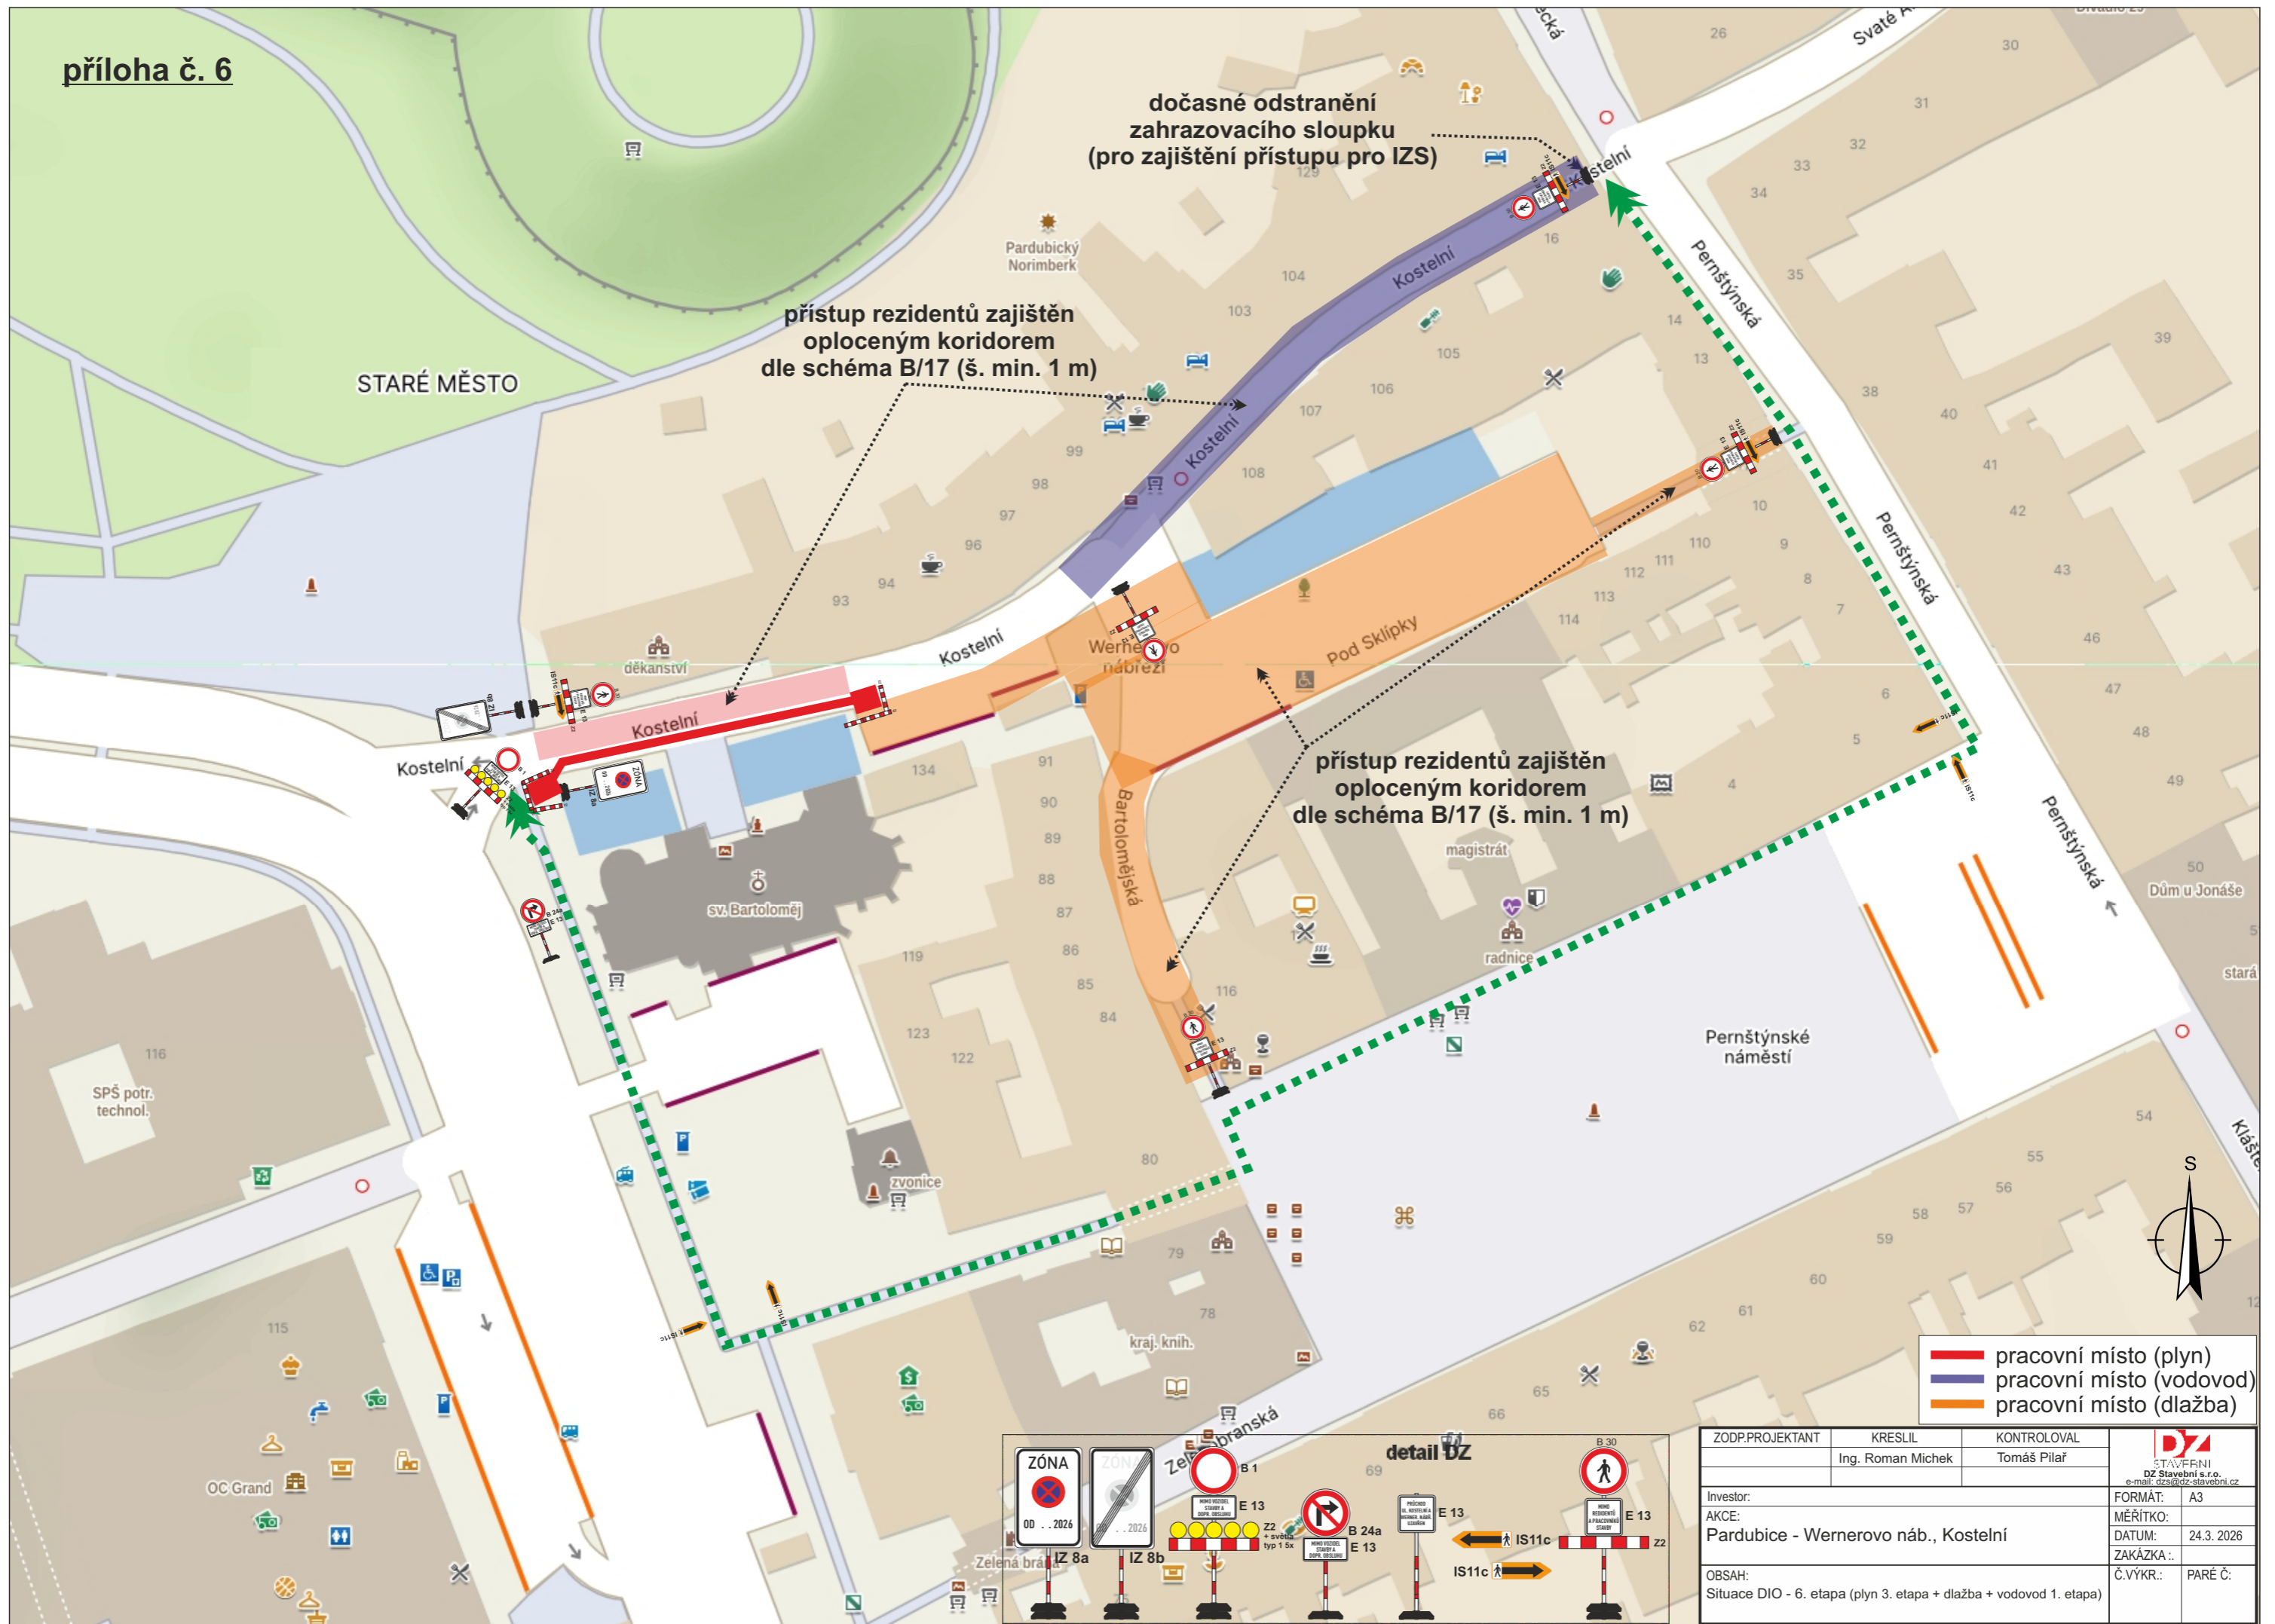

dočasné odstranění
zahrazovacího sloupku
(pro zajištění přístupu pro IZS)


přístup rezidentů zajištěn
oploceným koridorem
dle schéma B/17 (š. min. 1 m)

přístup rezidentů zajištěn
oploceným koridorem
dle schéma B/17 (š. min. 1 m)

- pracovní místo (plyn)
- pracovní místo (vodovod)
- pracovní místo (dlažba)

detail DZ

ZODP.PROJEKTANT	KRESLIL	KONTOLOVAL	 STAVĚBNÍ DZ Stavební s.r.o. e-mail: dzs@dz-stavebni.cz
	Ing. Roman Michek	Tomáš Pilař	
Investor:	Pardubice - Wernerovo náb., Kostelní		FORMÁT: A3
AKCE:	Pardubice - Wernerovo náb., Kostelní		MĚŘÍTKO:
			DATUM: 24.3.2026
			ZAKÁZKA ..
OBSAH:	Situace DIO - 6. etapa (plyn 3. etapa + dlažba + vodovod 1. etapa)		Č.VÝKR.: PARÉ Č.

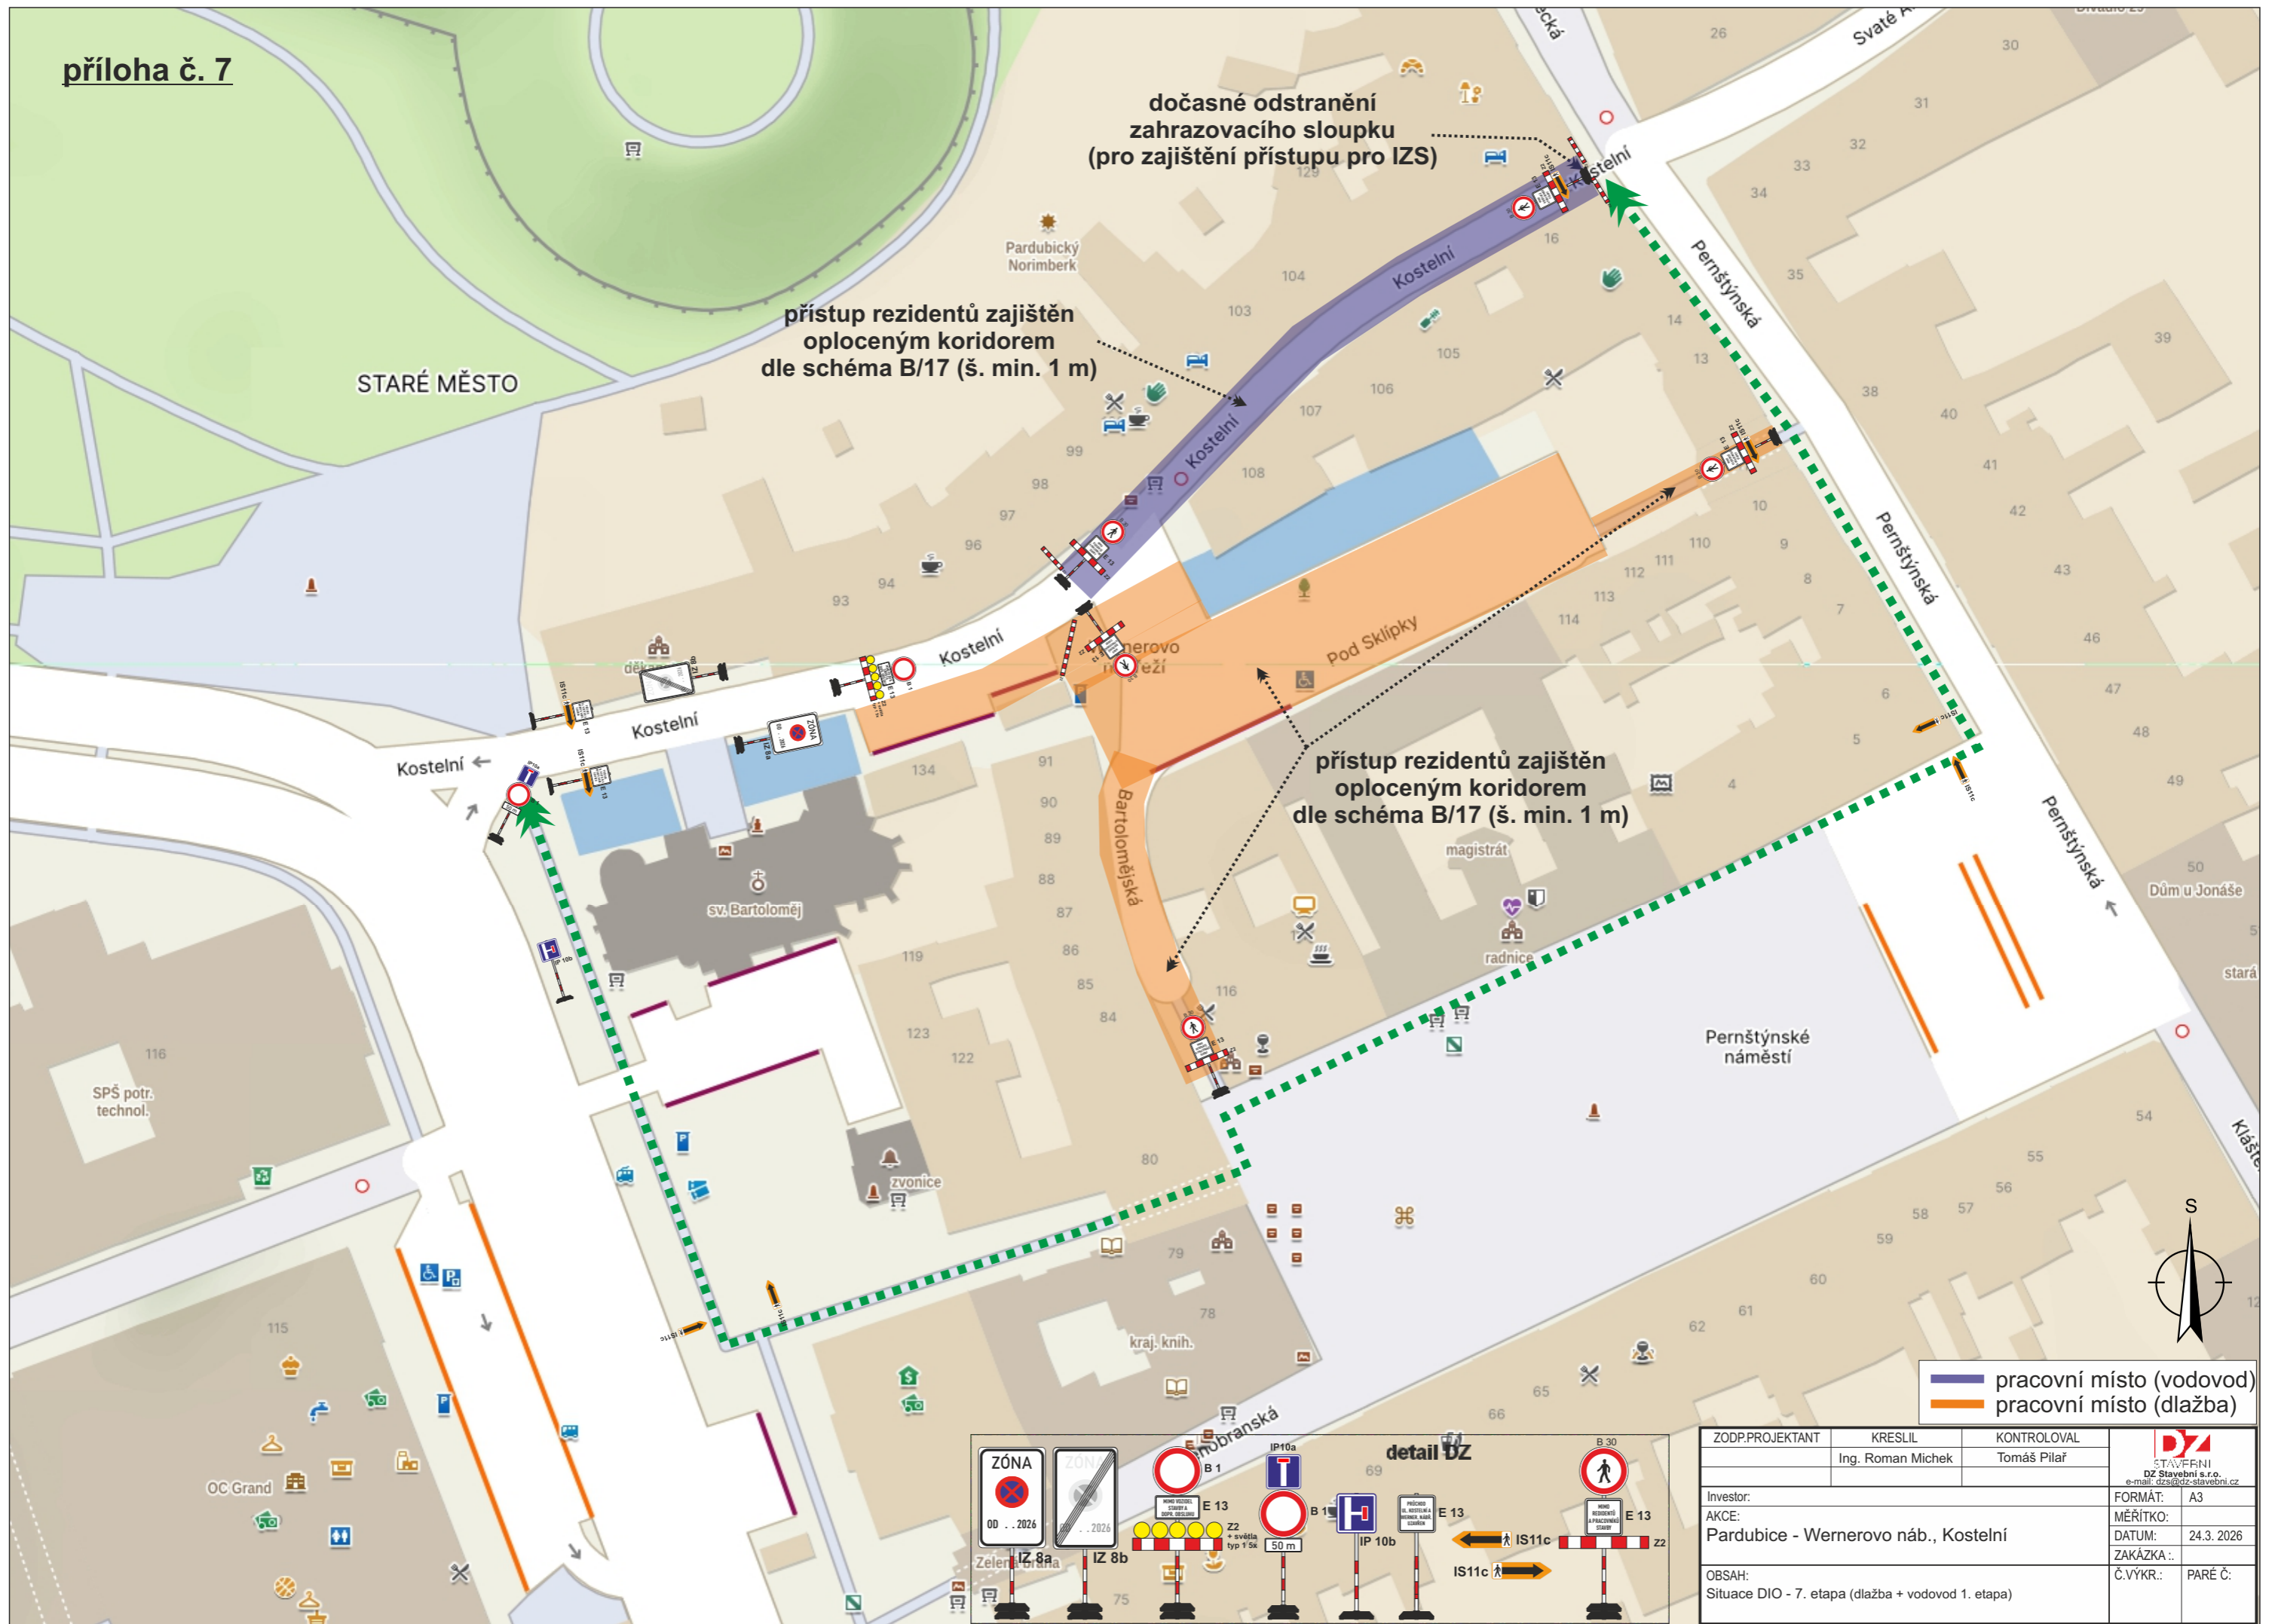

dočasné odstranění
zahrazovacího sloupku
(pro zajištění přístupu pro IZS)


přístup rezidentů zajištěn
oploceným koridorem
dle schéma B/17 (š. min. 1 m)

přístup rezidentů zajištěn
oploceným koridorem
dle schéma B/17 (š. min. 1 m)

— pracovní místo (vodovod)
— pracovní místo (dlažba)

detail DZ

ZODP.PROJEKTANT	KRESLIL	KONTOLOVAL	 STAVĚBNÍ DZ Stavební s.r.o. e-mail: dzs@dz-stavebni.cz
	Ing. Roman Michek	Tomáš Pilař	
Investor:	Pardubice - Wernerovo náb., Kostelní		FORMÁT: A3
AKCE:	Pardubice - Wernerovo náb., Kostelní		MĚŘÍTKO: 24.3.2026
OBSAH:	Situace DIO - 7. etapa (dlažba + vodovod 1. etapa)		ZAKÁZKA: Č.VÝKR.: PARÉ Č.

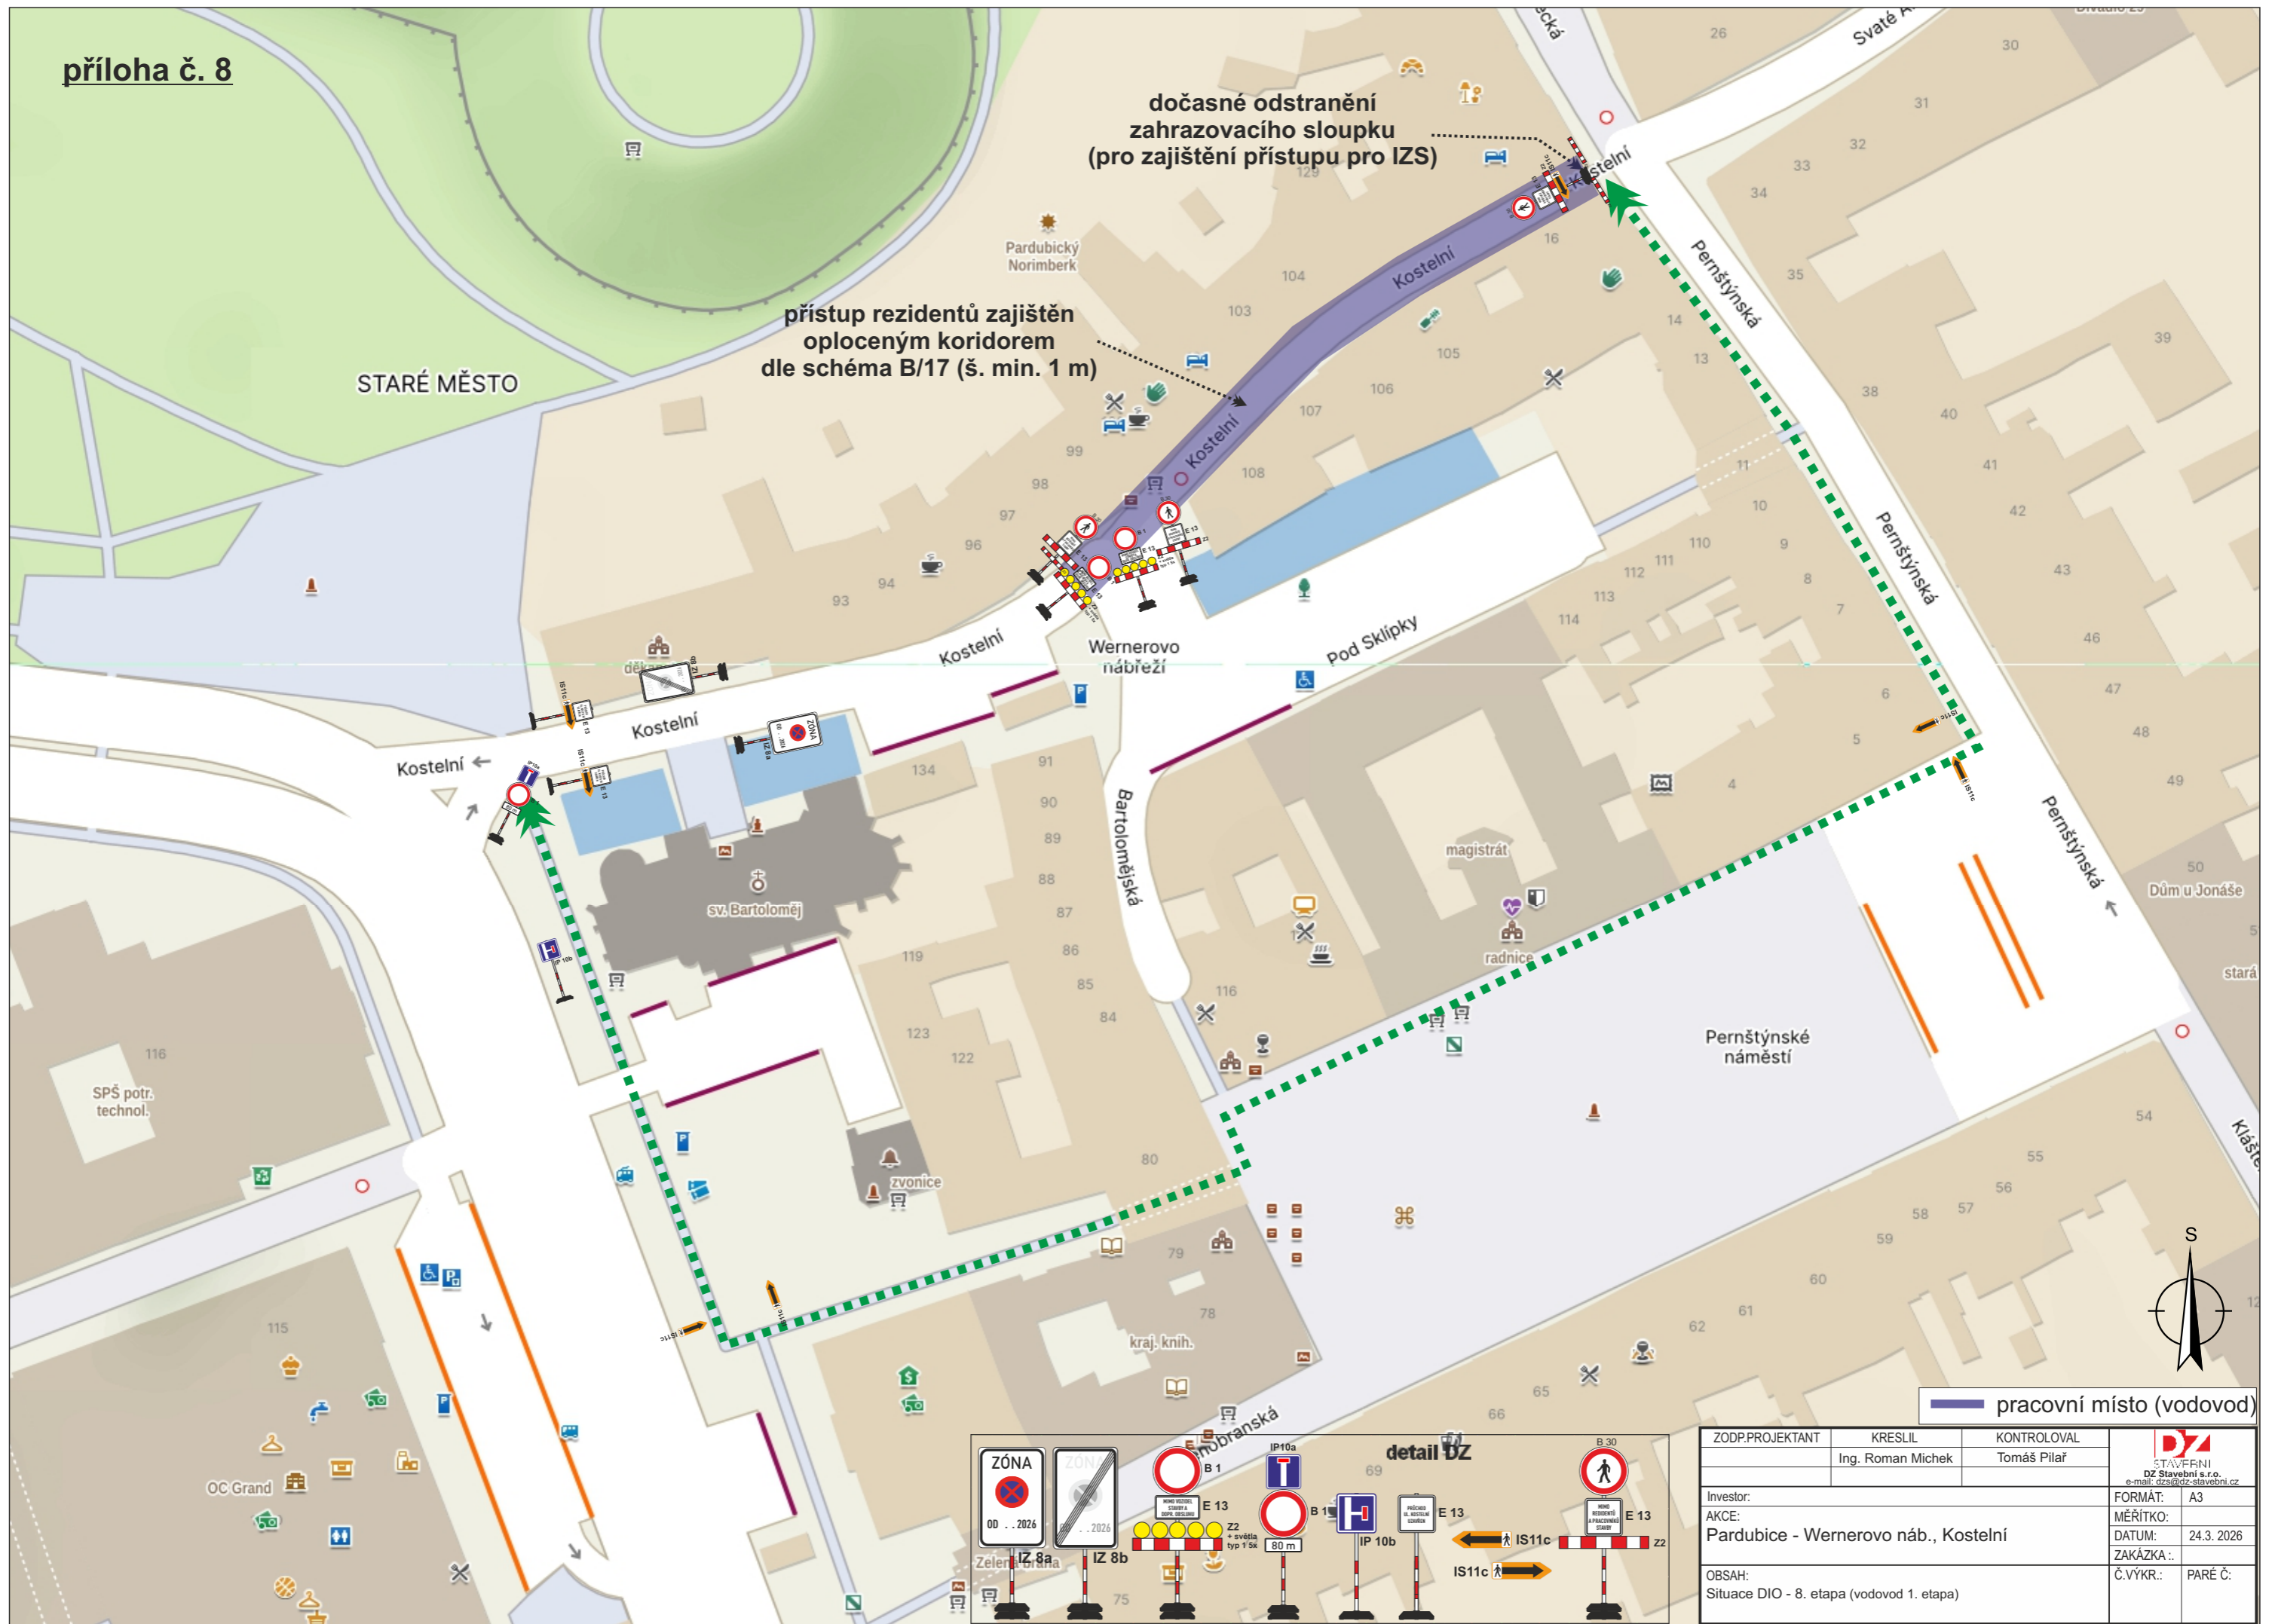


dočasné odstranění
zahrazovacího sloupku
(pro zajištění přístupu pro IZS)

přístup rezidentů zajištěn
oploceným koridorem
dle schéma B/17 (š. min. 1 m)

— pracovní místo (vodovod)

detail DZ

ZODP.PROJEKTANT	KRESLIL	KONTOLOVAL	 STAVĚBNÍ DZ Stavební s.r.o. e-mail: dzs@dz-stavebni.cz
	Ing. Roman Michek	Tomáš Pilař	
Investor:	Pardubice - Wernerovo náb., Kostelní		FORMÁT: A3
AKCE:			MĚŘÍTKO: 24.3.2026
OBSAH:	Situace DIO - 8. etapa (vodovod 1. etapa)		ZAKÁZKA: Č.VÝKR.: PARÉ Č.

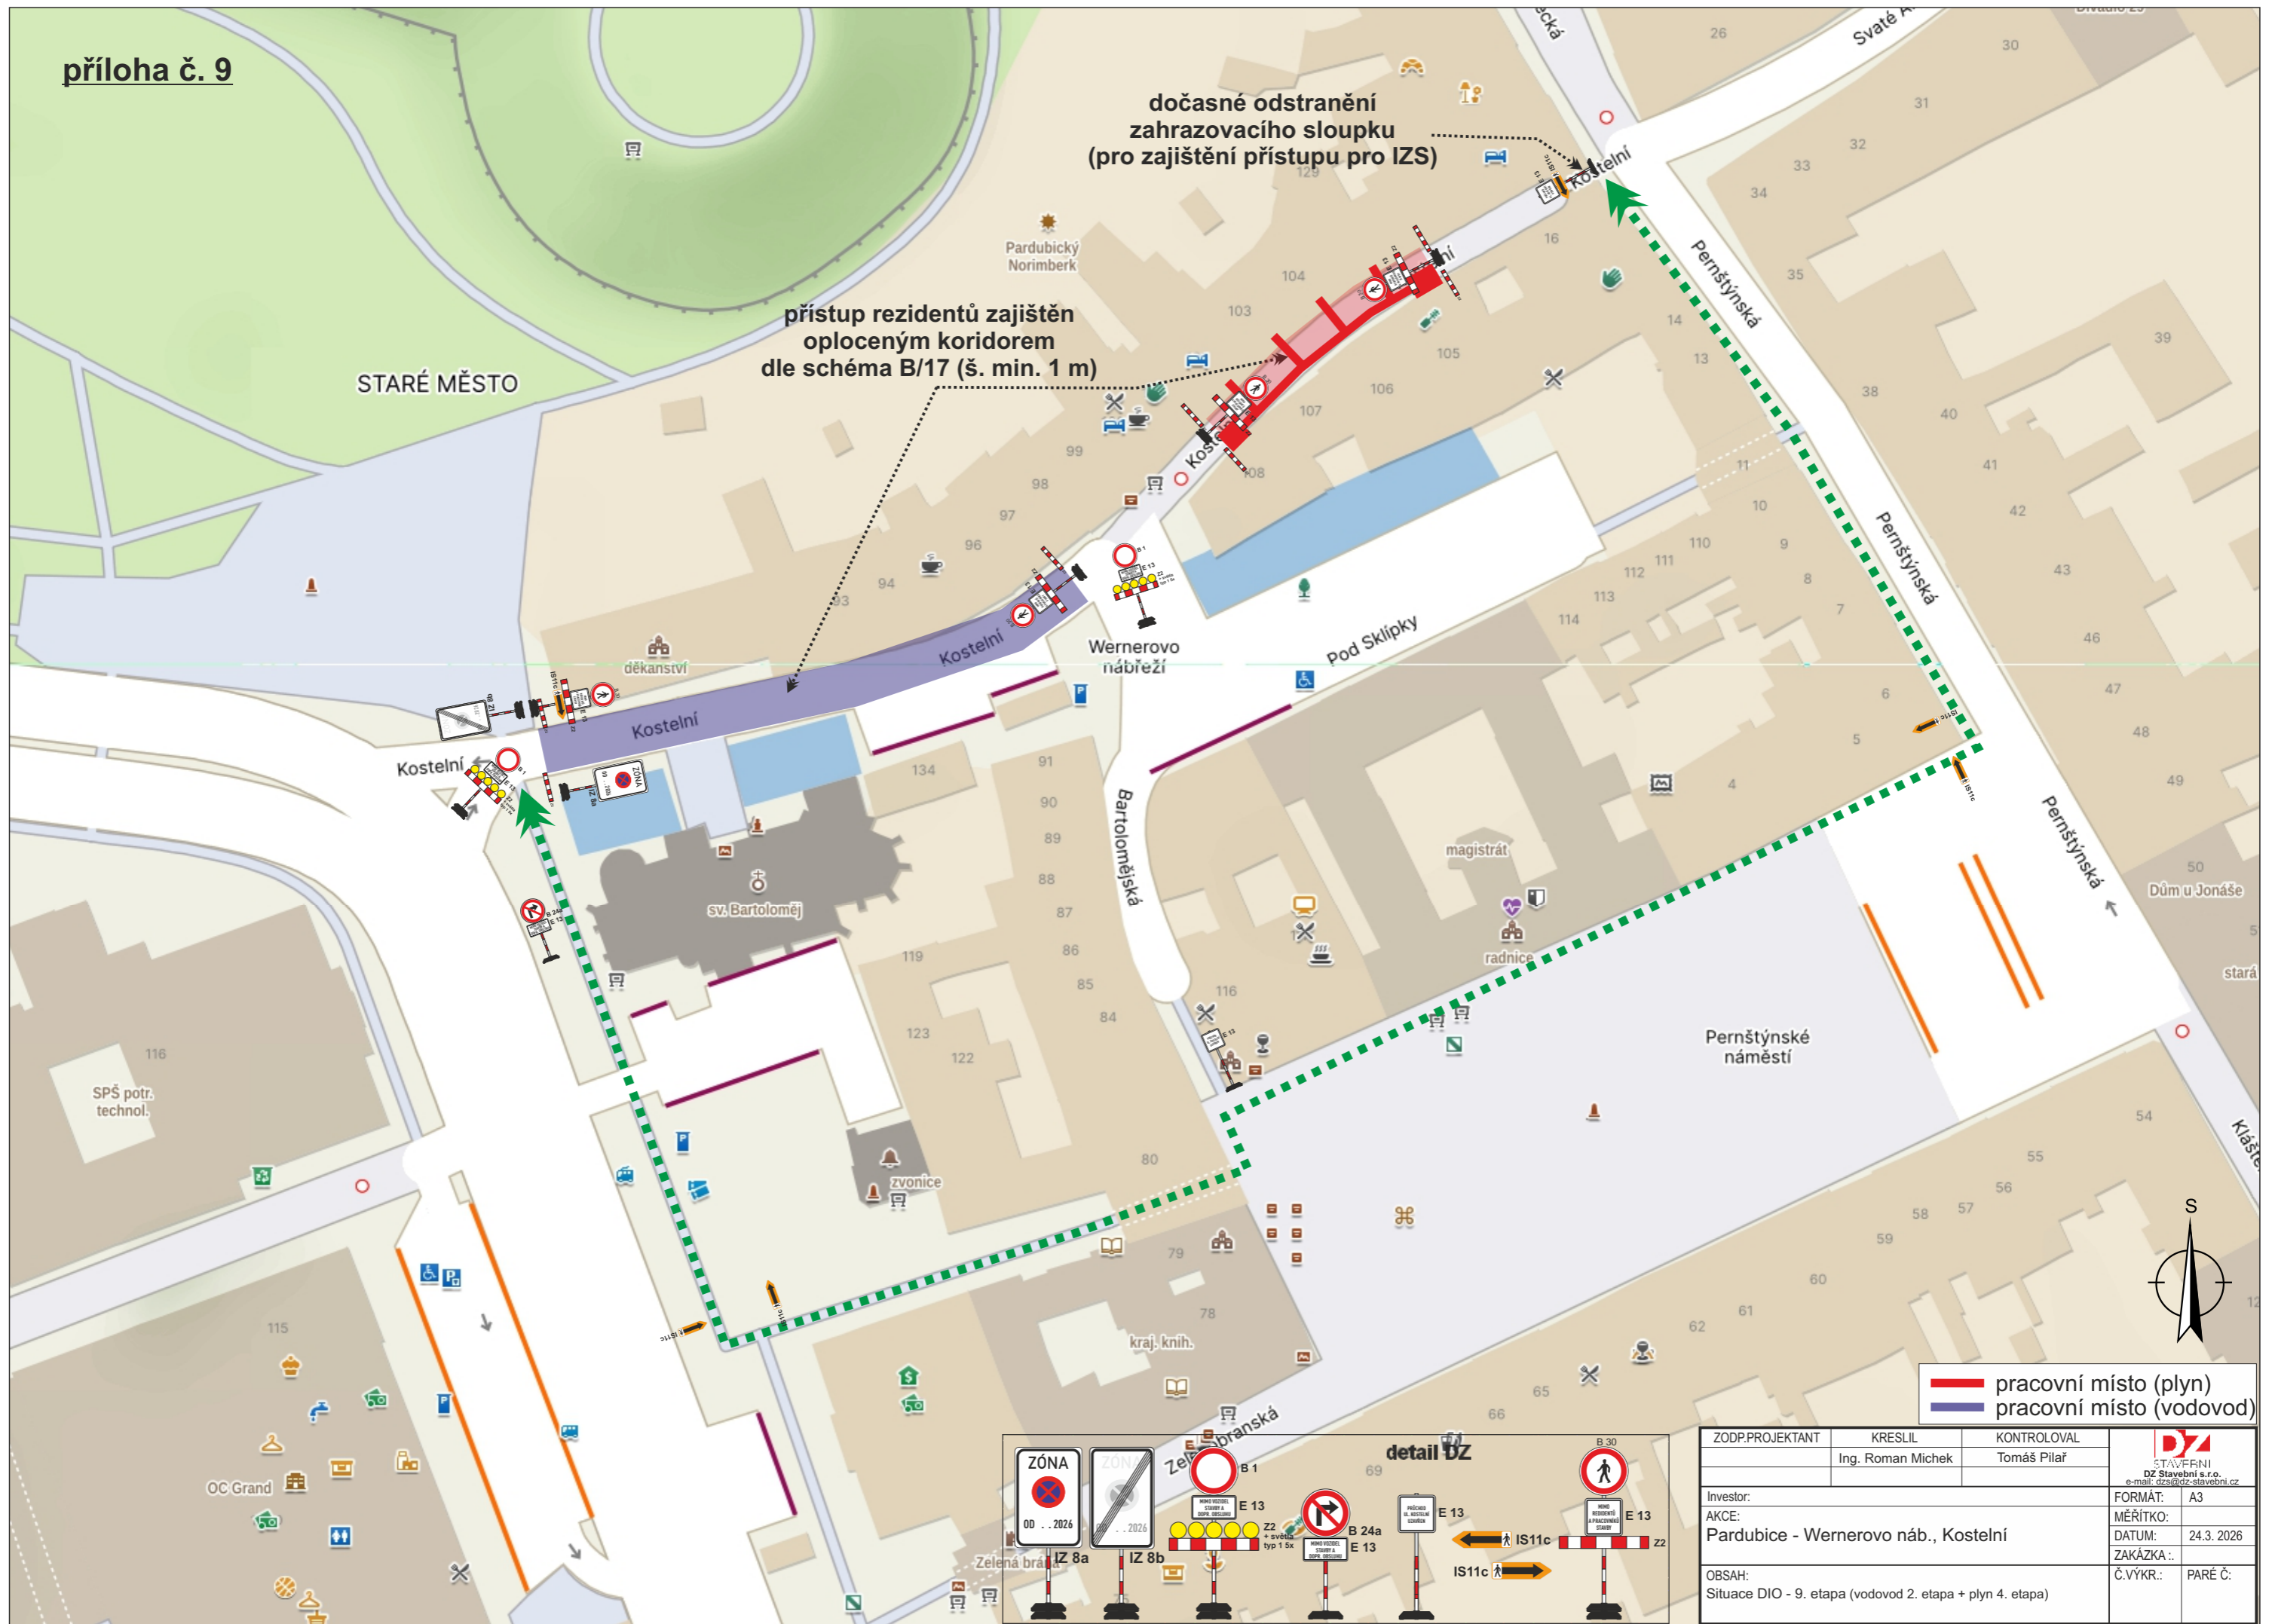


dočasné odstranění
zahrazovacího sloupku
(pro zajištění přístupu pro IZS)

přístup rezidentů zajištěn
oploceným koridorem
dle schéma B/17 (š. min. 1 m)

— pracovní místo (plyn)
— pracovní místo (vodovod)


detail DZ

ZODP.PROJEKTANT	KRESLIL	KONTRLOVAL	 STAVĚBNÍ DZ Stavební s.r.o. e-mail: dzs@dz-stavebni.cz
	Ing. Roman Michek	Tomáš Pilař	
Investor:	Pardubice - Wernerovo náb., Kostelní		FORMÁT: A3
AKCE:	Pardubice - Wernerovo náb., Kostelní		MĚŘÍTKO:
			DATUM: 24.3.2026
			ZAKÁZKA ..
OBSAH:	Situace DIO - 9. etapa (vodovod 2. etapa + plyn 4. etapa)		Č.VÝKR.: PARÉ Č.

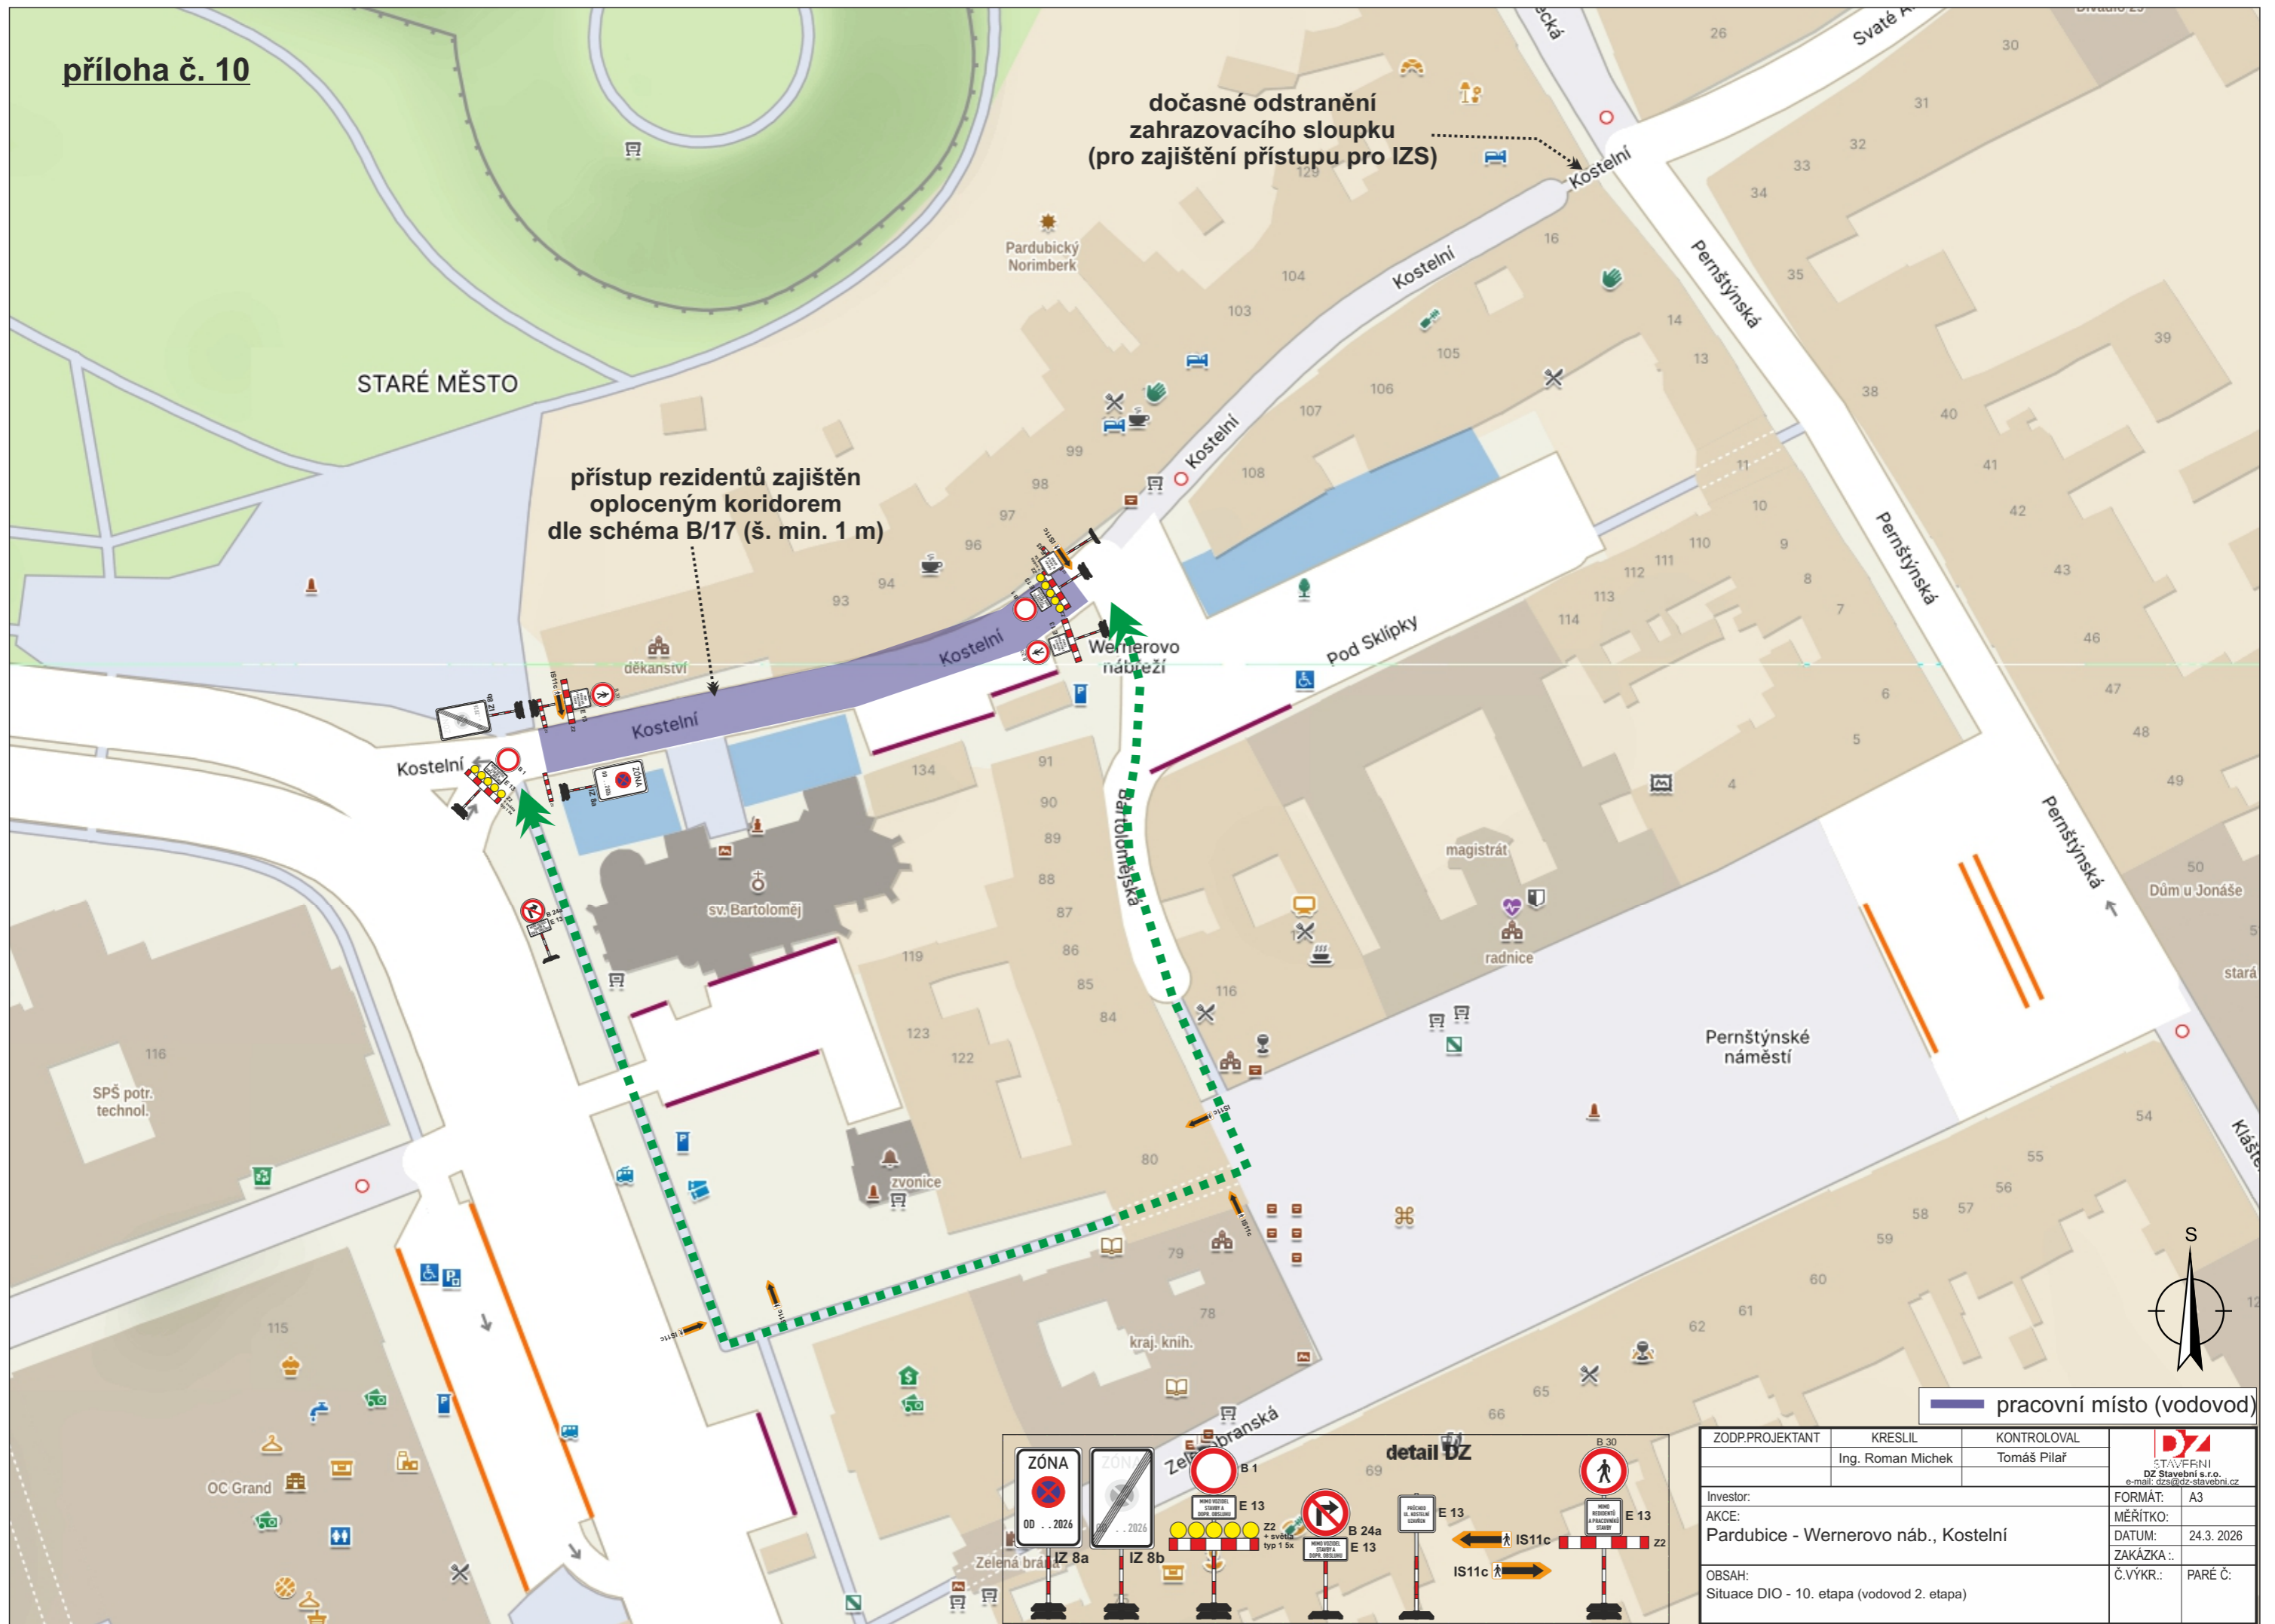

detail DZ

ZODP.PROJEKTANT	KRESLIL	KONTOLOVAL	 STAVĚBNÍ DZ Stavební s.r.o. e-mail: dzs@dz-stavebni.cz
	Ing. Roman Michek	Tomáš Pilař	
Investor:	Pardubice - Wernerovo náb., Kostelní		FORMÁT: A3
AKCE:	Pardubice - Wernerovo náb., Kostelní		MĚŘÍTKO:
			DATUM: 24.3.2026
OBSAH:	Situace DIO - 10. etapa (vodovod 2. etapa)		ZAKÁZKA:
			Č.VÝKR.: PARÉ Č.

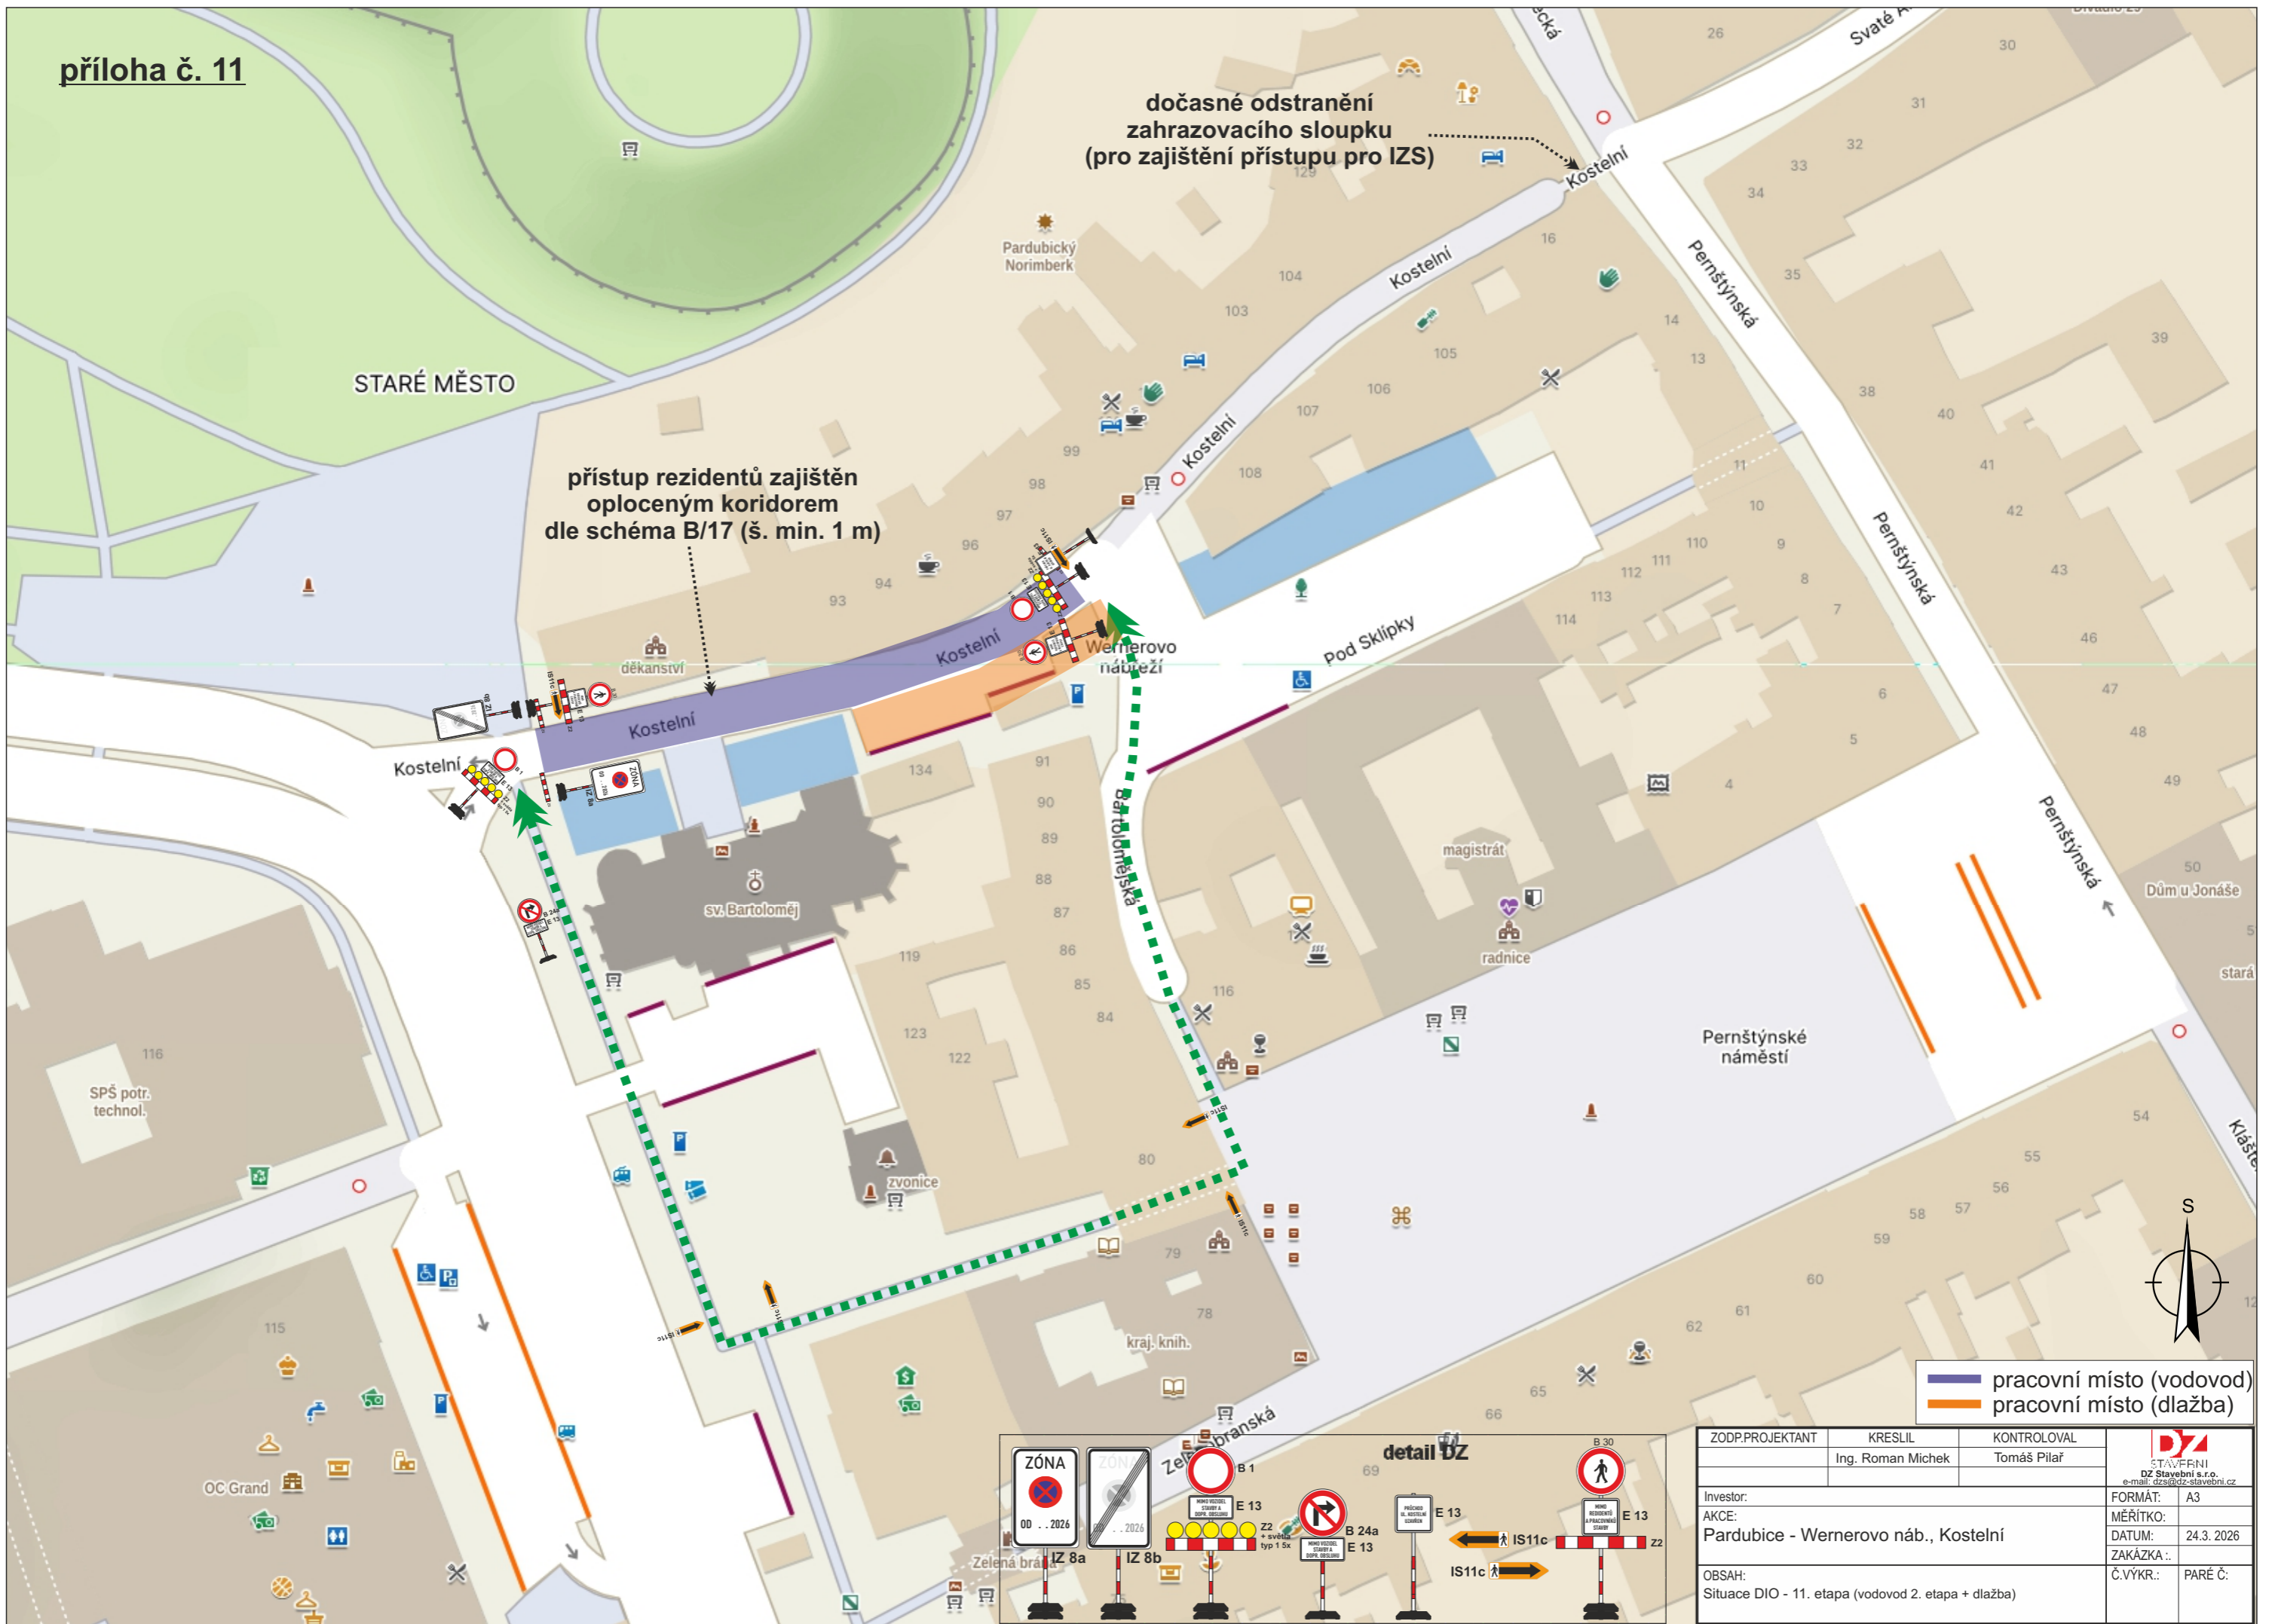

dočasné odstranění
zahrazovacího sloupku
(pro zajištění přístupu pro IZS)

přístup rezidentů zajištěn
oploceným koridorem
dle schéma B/17 (š. min. 1 m)

— pracovní místo (vodovod)
— pracovní místo (dlažba)

detail DZ

ZODP.PROJEKTANT	KRESLIL	KONTOLOVAL	 STAVĚBNÍ DZ Stavební s.r.o. e-mail: dzs@dz-stavebni.cz
	Ing. Roman Michek	Tomáš Pilař	
Investor:	Pardubice - Wernerovo náb., Kostelní		FORMÁT: A3
AKCE:	Pardubice - Wernerovo náb., Kostelní		MĚŘÍTKO:
			DATUM: 24.3.2026
			ZAKÁZKA ..
OBSAH:	Situace DIO - 11. etapa (vodovod 2. etapa + dlažba)		Č.VÝKR.: PARÉ Č:

**Doložka podle § 69a odst. 4 zákona č. 499/2004 Sb. a § 24 odst. 3 vyhlášky č. 259/2012 Sb.
pro změnu datového formátu dokumentu v digitální podobě.**

Dokument na vstupu nebyl podepsán.

Název souboru, nad kterým proběhla změna datového formátu:

DIO-Pardubice-Kostelni-Wernerovo.pdf

Původní datový formát: **.PDF**

Subjekt, který změnu formátu dokumentu provedl:

Statutární město Pardubice - Městský obvod I

Datum vyhotovení ověřovací doložky: **31.03.2026**

Jméno a příjmení osoby, která změnu formátu dokumentu provedla:

Andrea Pavlišová