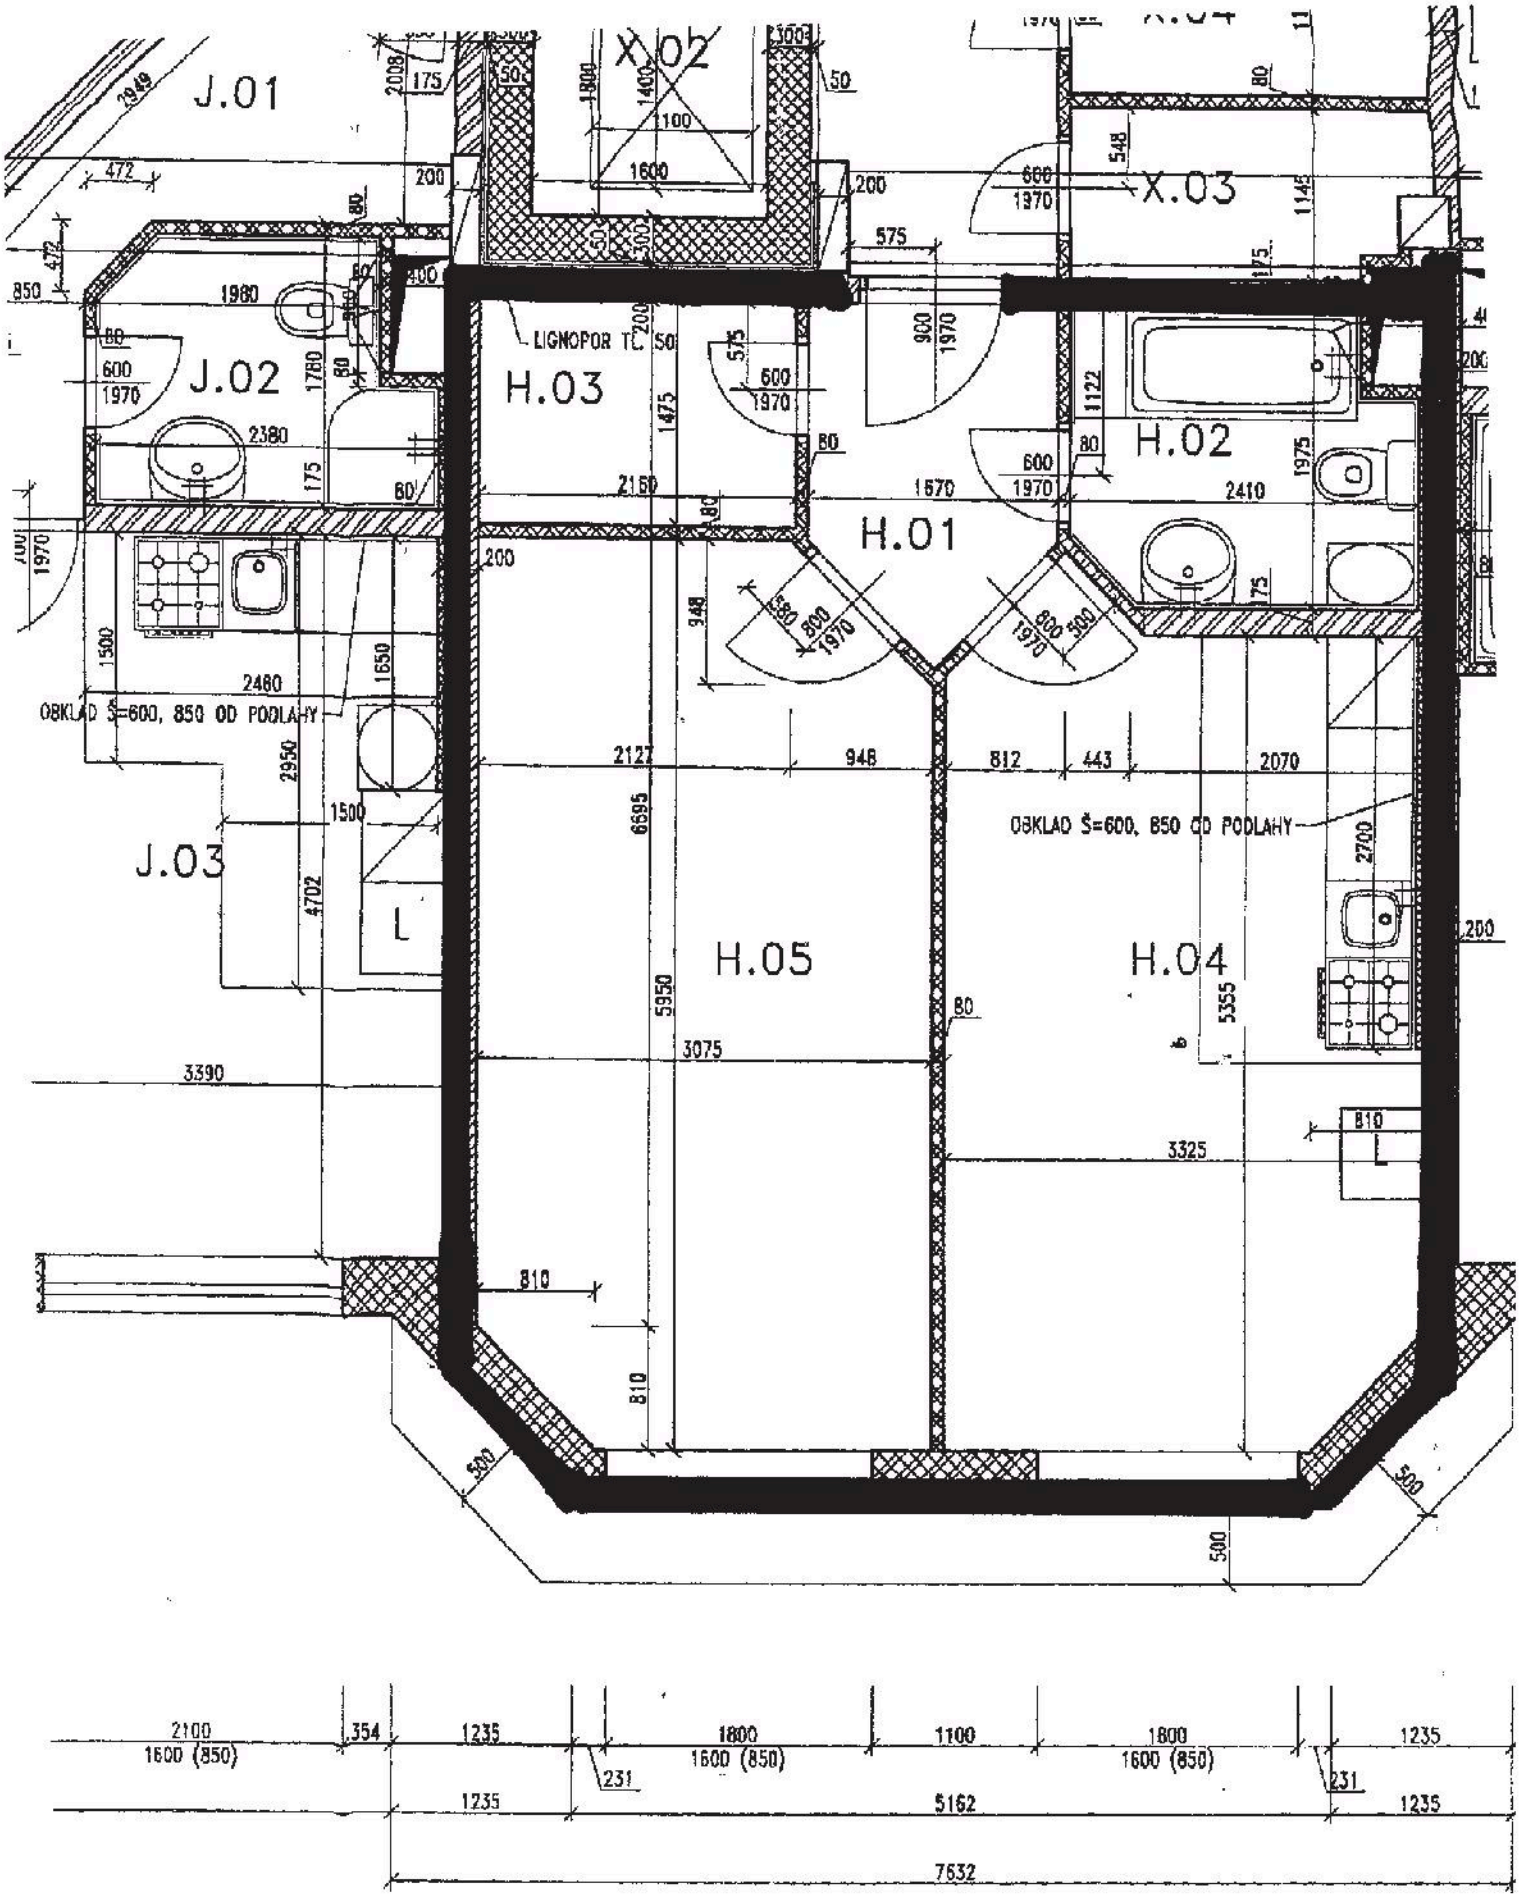
J.01
J.02
J.03
X.02
X.03
H.01
H.02
H.03
H.04
H.05
L
LIGNOPOR TL 50
OBKLAD Š=600, 850 OD PODLAHY
OBKLAD Š=600, 850 OD PODLAHY
2100
1600 (850)
354
1235
1800
1600 (850)
1100
1800
1600 (850)
1235
231
231
1235
5162
1235
7632