


příloha č. 1



ZODP.PROJEKTANT	KRESLIL	KONTROLOVAL	 STAVEBNÍ DZ Stavební s.r.o. e-mail: dzs@dz-stavebni.cz
	Ing. Roman Michek	Tomáš Pilař	
Investor:	FORMÁT:		A4
AKCE:	MĚŘITKO:		
Reko MS Pardubice - Bohdanečská	DATUM:		17.4. 2026
	ZAKÁZKA .:		
OBSAH:	Č.VÝKR.:	PARÉ Č.:	
Situace DIO - celková situace etap výstavby			

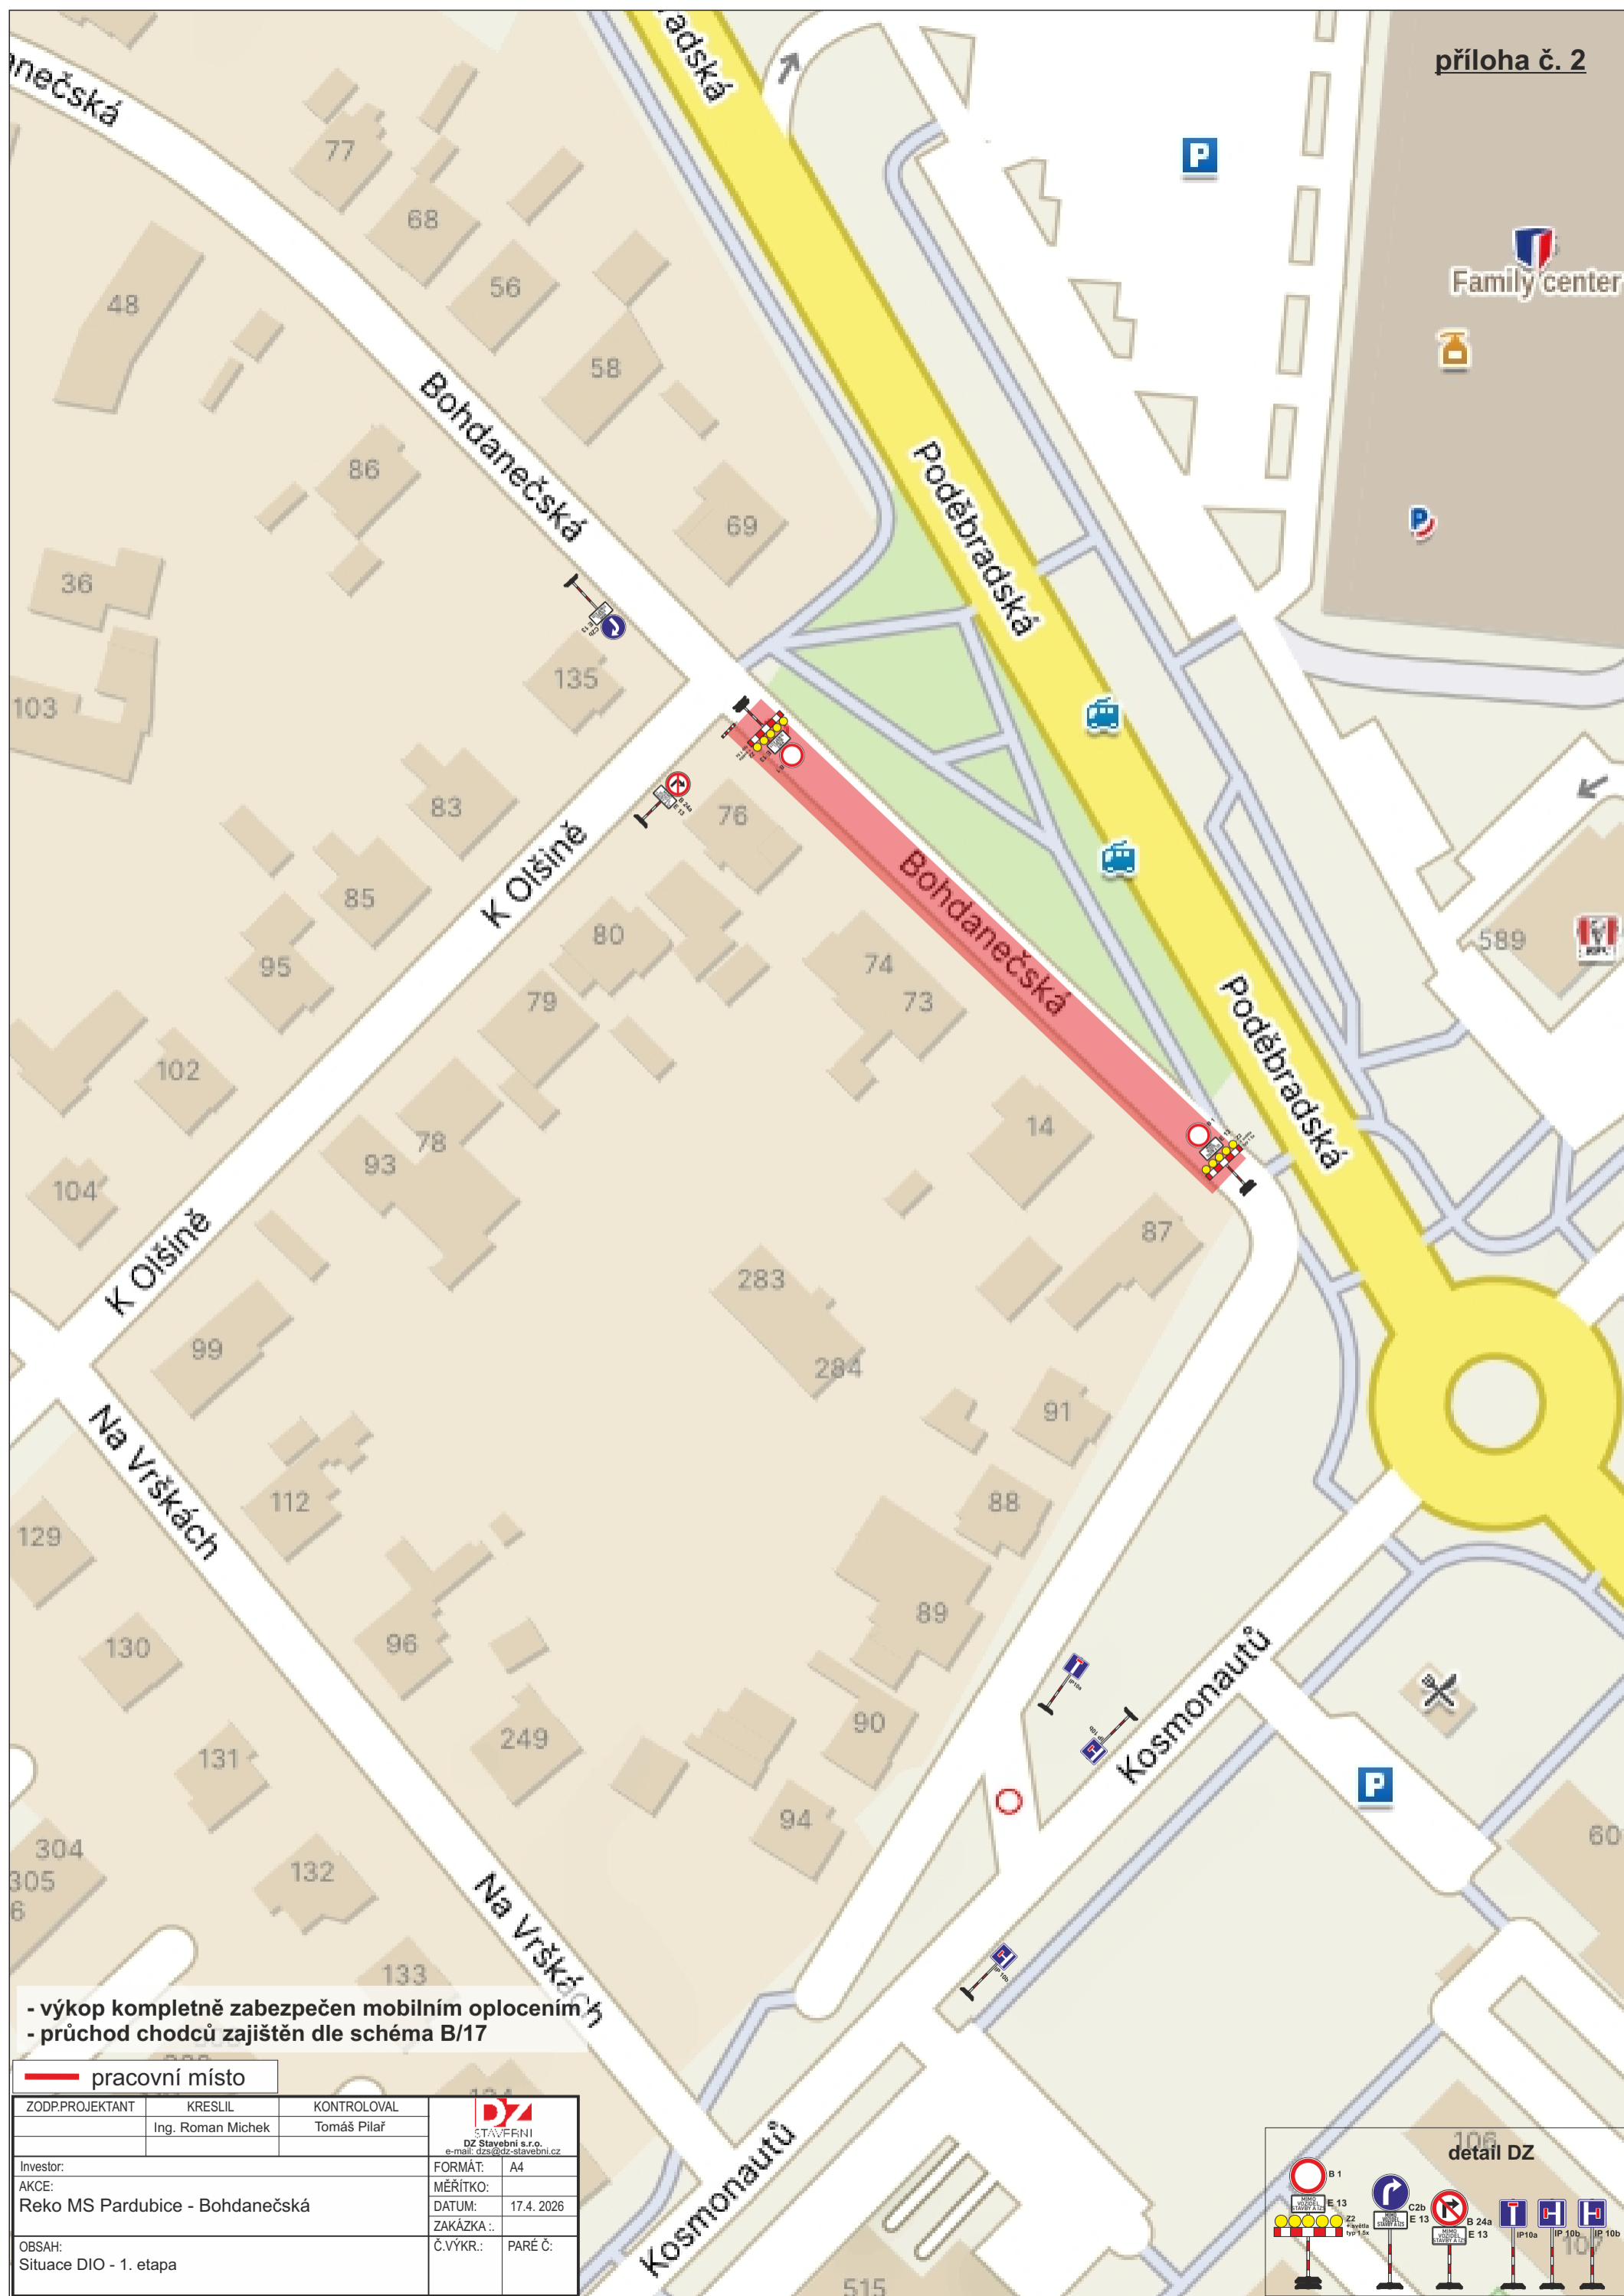

- výkop kompletně zabezpečen mobilním oplocením
- průchod chodců zajištěn dle schéma B/17

pracovní místo

ZODP:PROJEKTANT	KRESLIL	KONTROLOVAL	 STAVEBNÍ DZ Stavební s.r.o. e-mail: dzs@dz-stavebni.cz
	Ing. Roman Michek	Tomáš Pilař	
Investor:	FORMÁT:		A4
AKCE:	MĚŘÍTKO:		17.4. 2026
Reko MS Pardubice - Bohdanečská	DATUM:		
	ZAKÁZKA:		
OBSAH:	Č.VÝKR.:	PARÉ Č.:	
Situace DIO - 1. etapa			


detail DZ




- výkop kompletně zabezpečen mobilním oplocením
 - průchod chodců zajištěn dle schéma B/17

— pracovní místo

ZODP.PROJEKTANT	KRESLIL	KONTROLOVAL	STAVEBNÍ DZ Stavební s.r.o. e-mail: dz@dz-stavebni.cz
	Ing. Roman Michek	Tomáš Pilař	
Investor:	FORMÁT:		A4
AKCE:	MĚŘÍTKO:		
Reko MS Pardubice - Bohdanečská	DATUM:		17.4. 2026
	ZAKÁZKA .:		
OBSAH:	Č.VÝKR.:	PARÉ Č.:	
Situace DIO - 2. etapa			

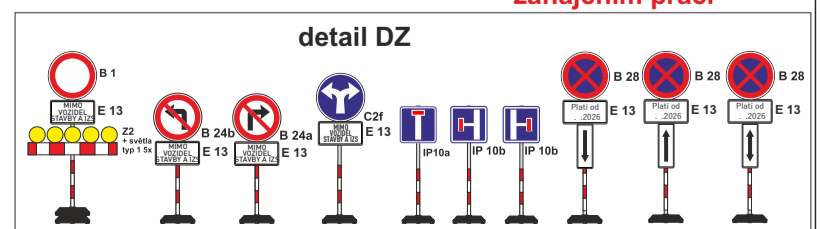

příloha č. 4

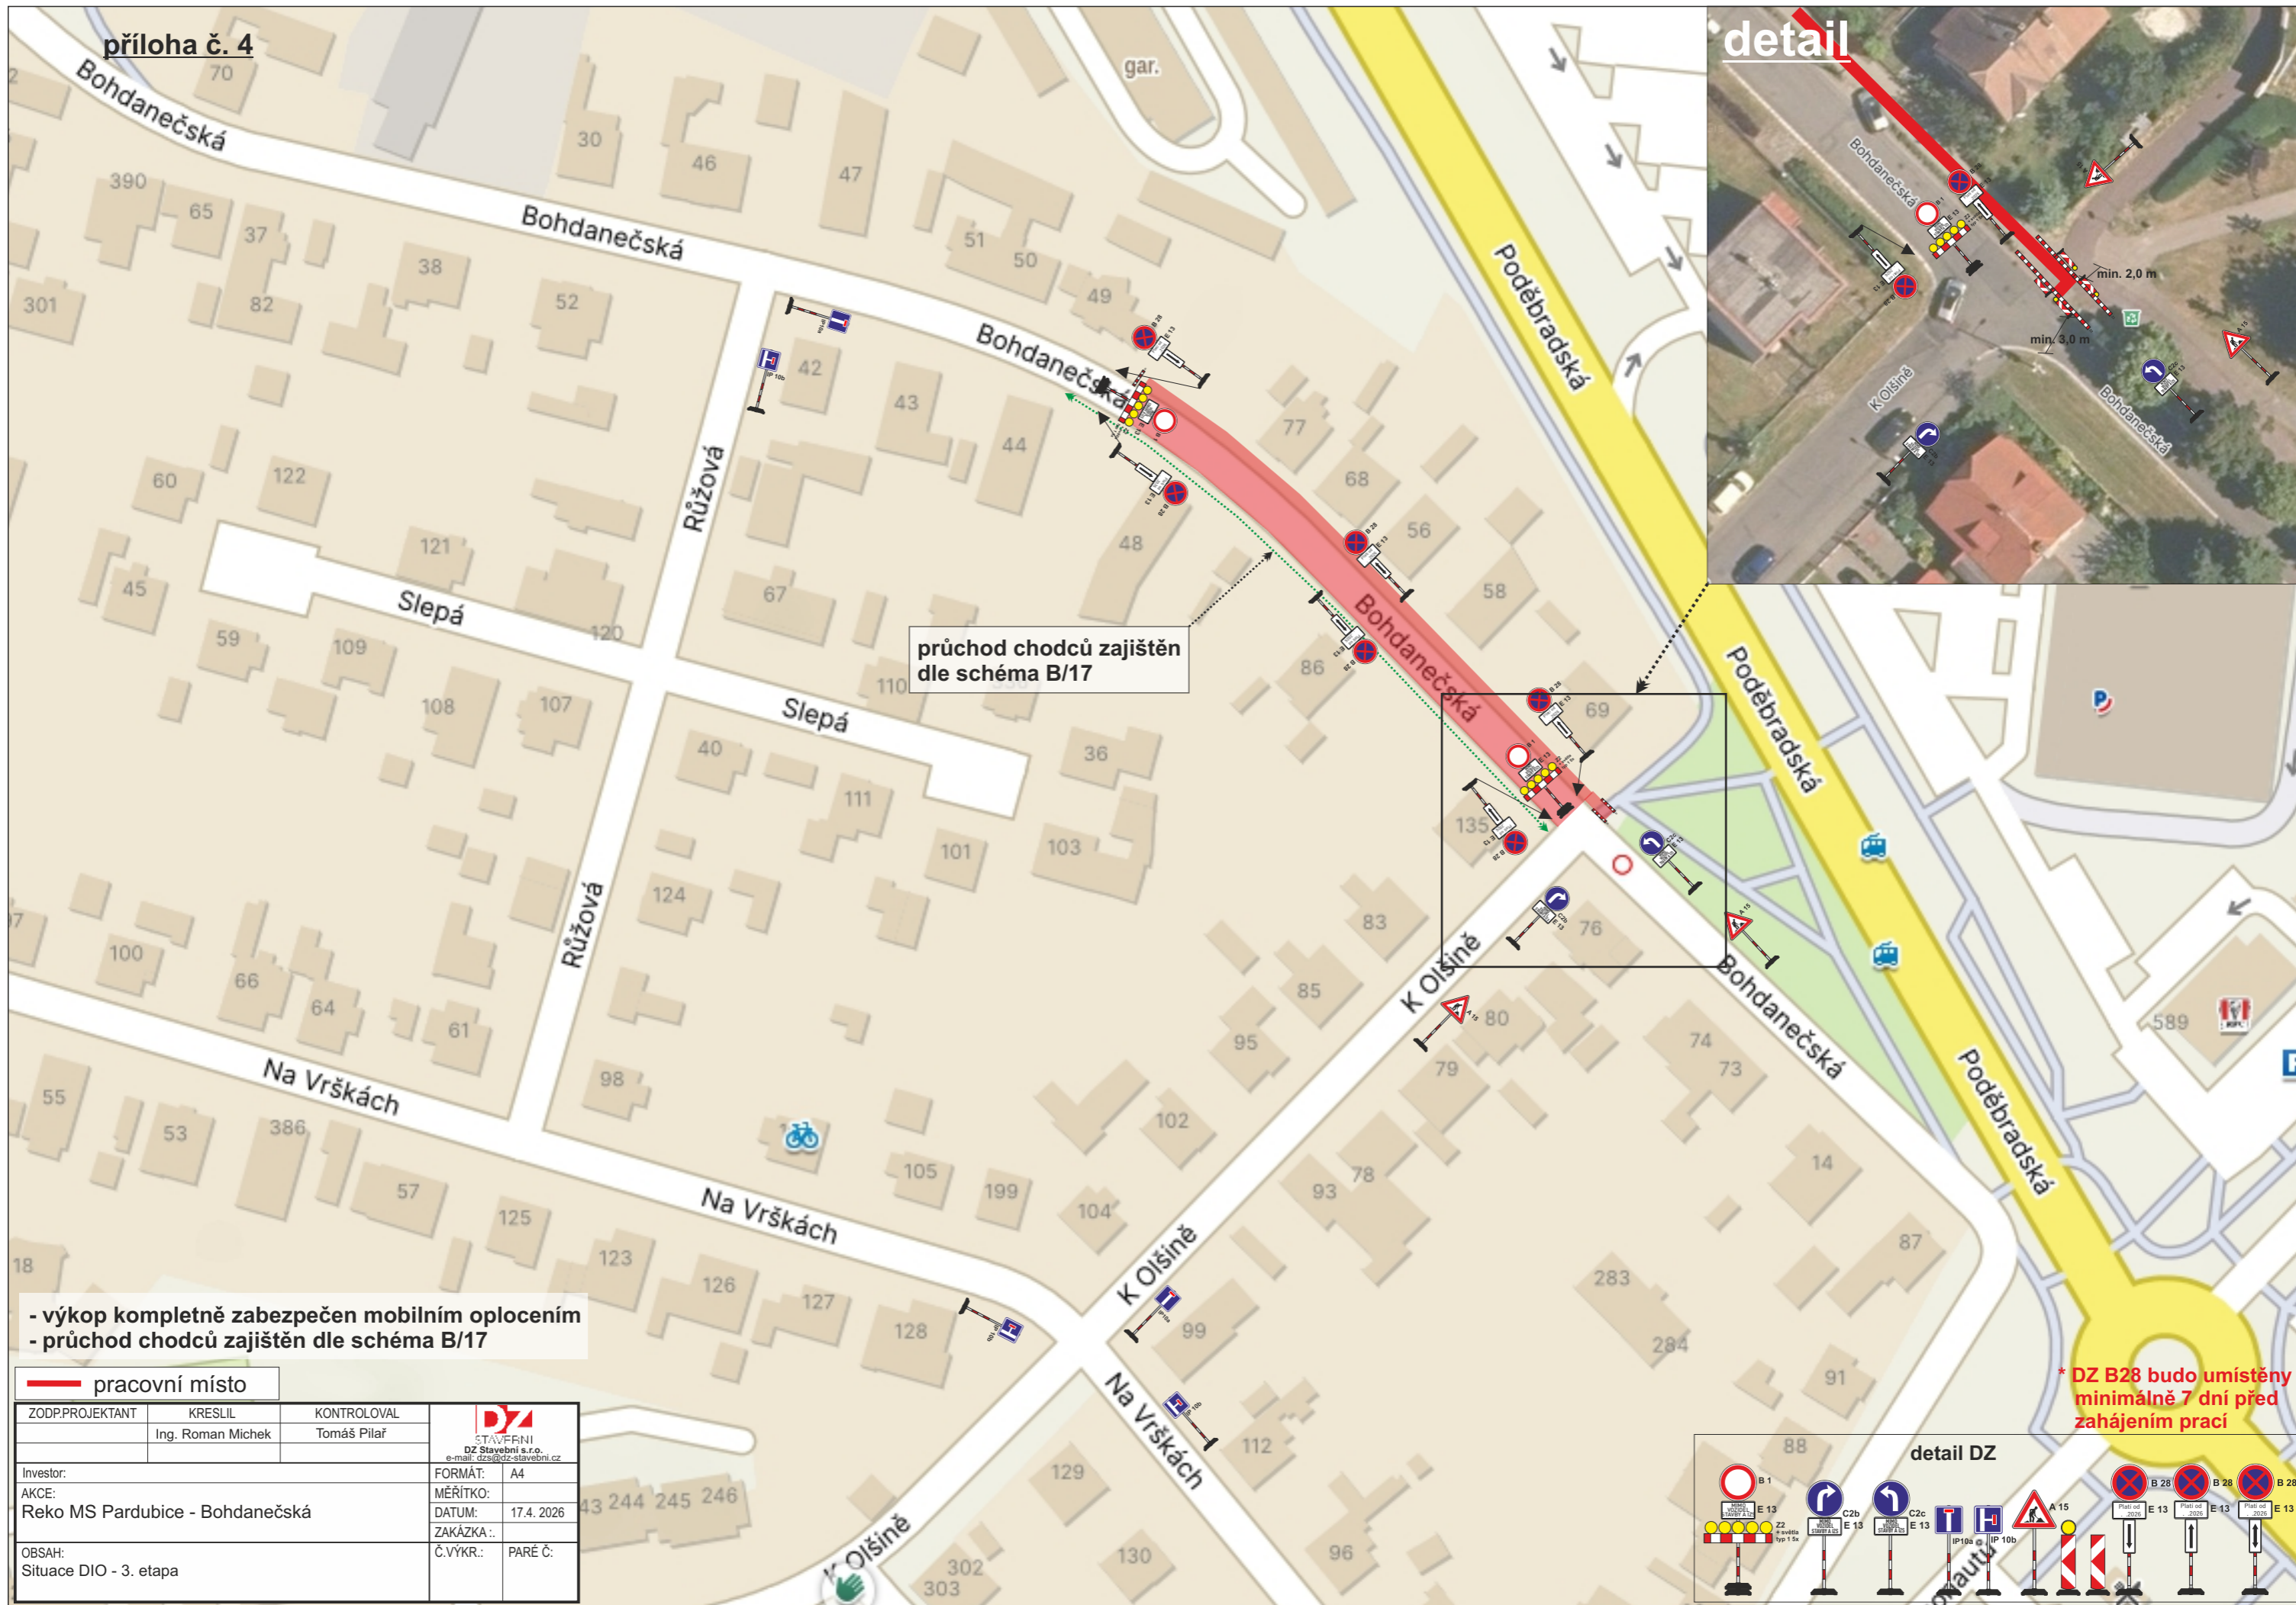

detail


průchod chodců zajištěn dle schéma B/17

- výkop kompletně zabezpečen mobilním oplocením
- průchod chodců zajištěn dle schéma B/17

— pracovní místo	
ZODP.PROJEKTANT	KRESLIL
	Ing. Roman Michek
KONTROLOVAL	Tomáš Pilař
 STAVĚNÍ DZ Stavební s.r.o. e-mail: dzs@dz-stavebni.cz	
Investor:	FORMÁT: A4
AKCE:	MĚŘÍTKO:
Reko MS Pardubice - Bohdanečská	DATUM: 17.4.2026
	ZAKÁZKA .:
OBSAH:	Č.VÝKR.: PARÉ Č.:
Situace DIO - 3. etapa	

* DZ B28 bude umístěny minimálně 7 dní před zahájením prací


detail DZ

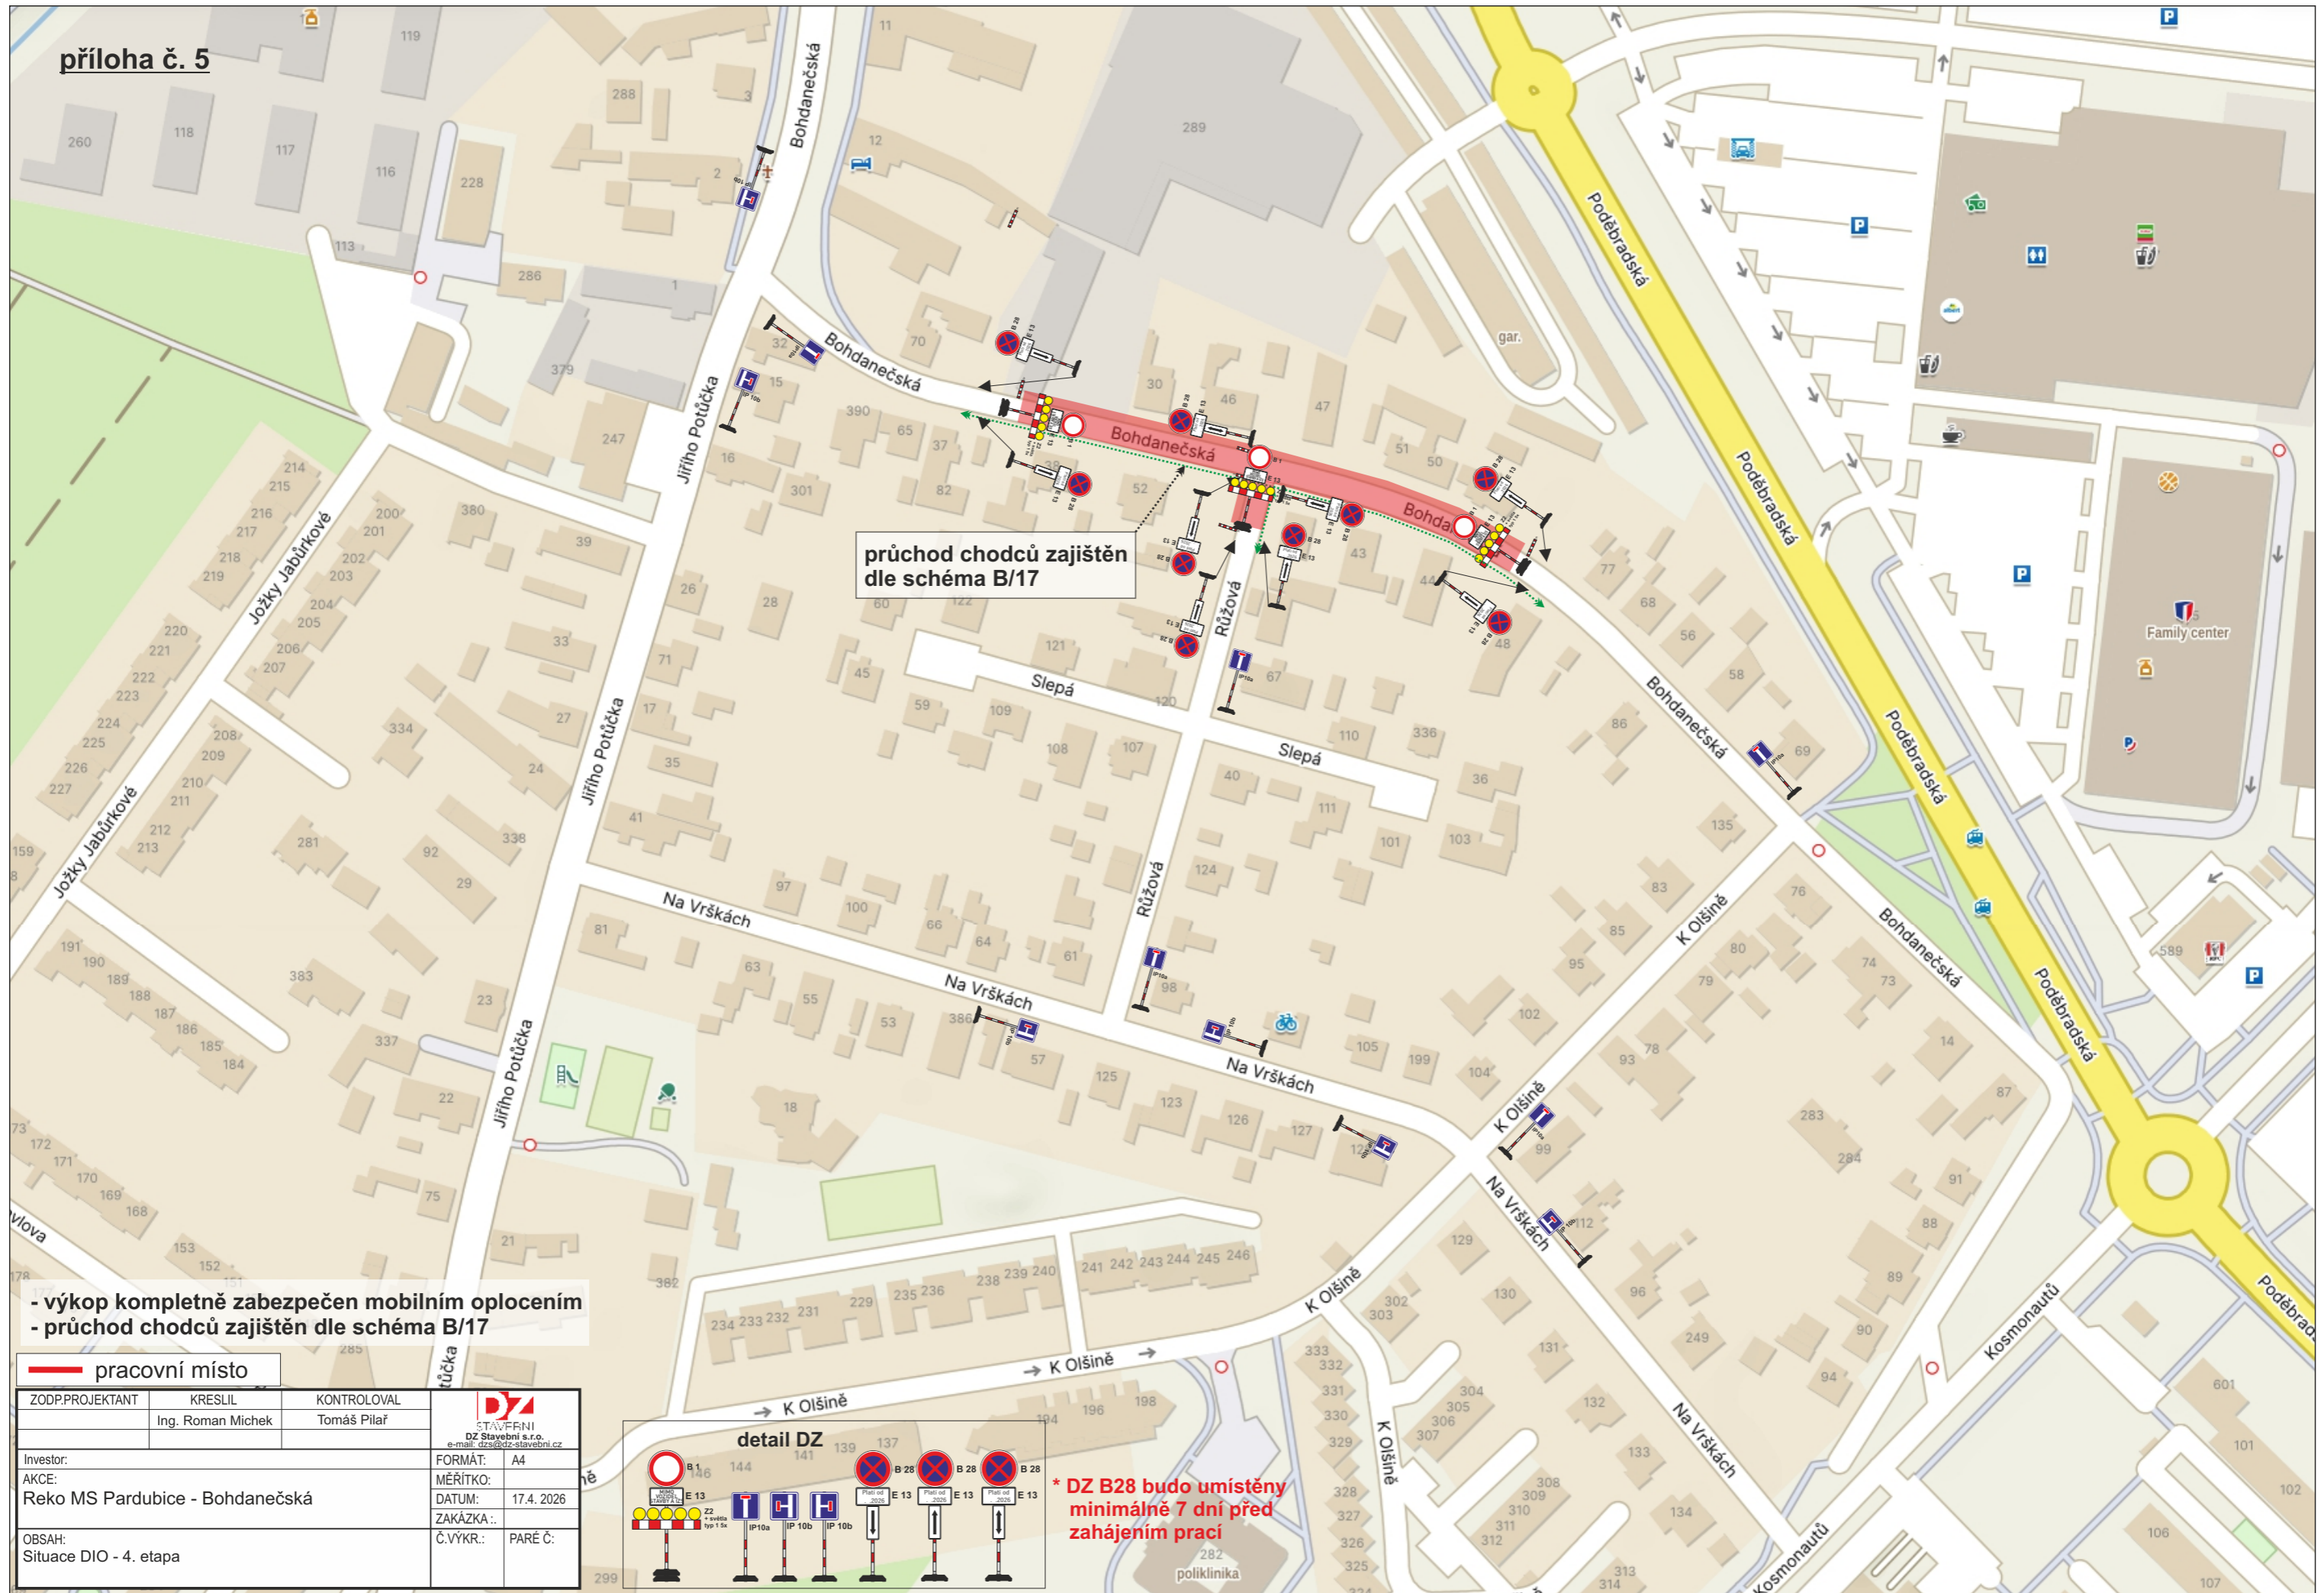


průchod chodců zajištěn dle schéma B/17

- výkop kompletně zabezpečen mobilním oplocením
- průchod chodců zajištěn dle schéma B/17

— pracovní místo	
ZODP.PROJEKTANT	KRESLIL
Ing. Roman Michek	Tomáš Pilař
KONTROLOVAL	
 DZ STAVEBNÍ s.r.o. e-mail: dzs@dz-stavebni.cz	
Investor:	FORMÁT: A4
AKCE:	MĚŘÍTKO:
Reko MS Pardubice - Bohdanečská	17.4. 2026
	ZAKÁZKA:
	Č.VYKR.: PARÉ Č.:
OBSAH:	
Situace DIO - 4. etapa	

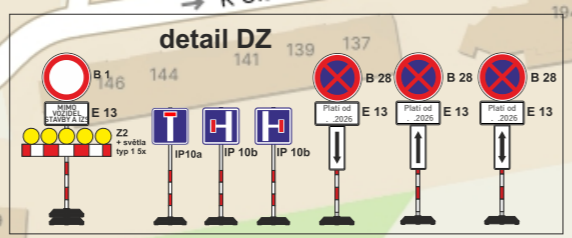

* DZ B28 budou umístěny minimálně 7 dní před zahájením prací

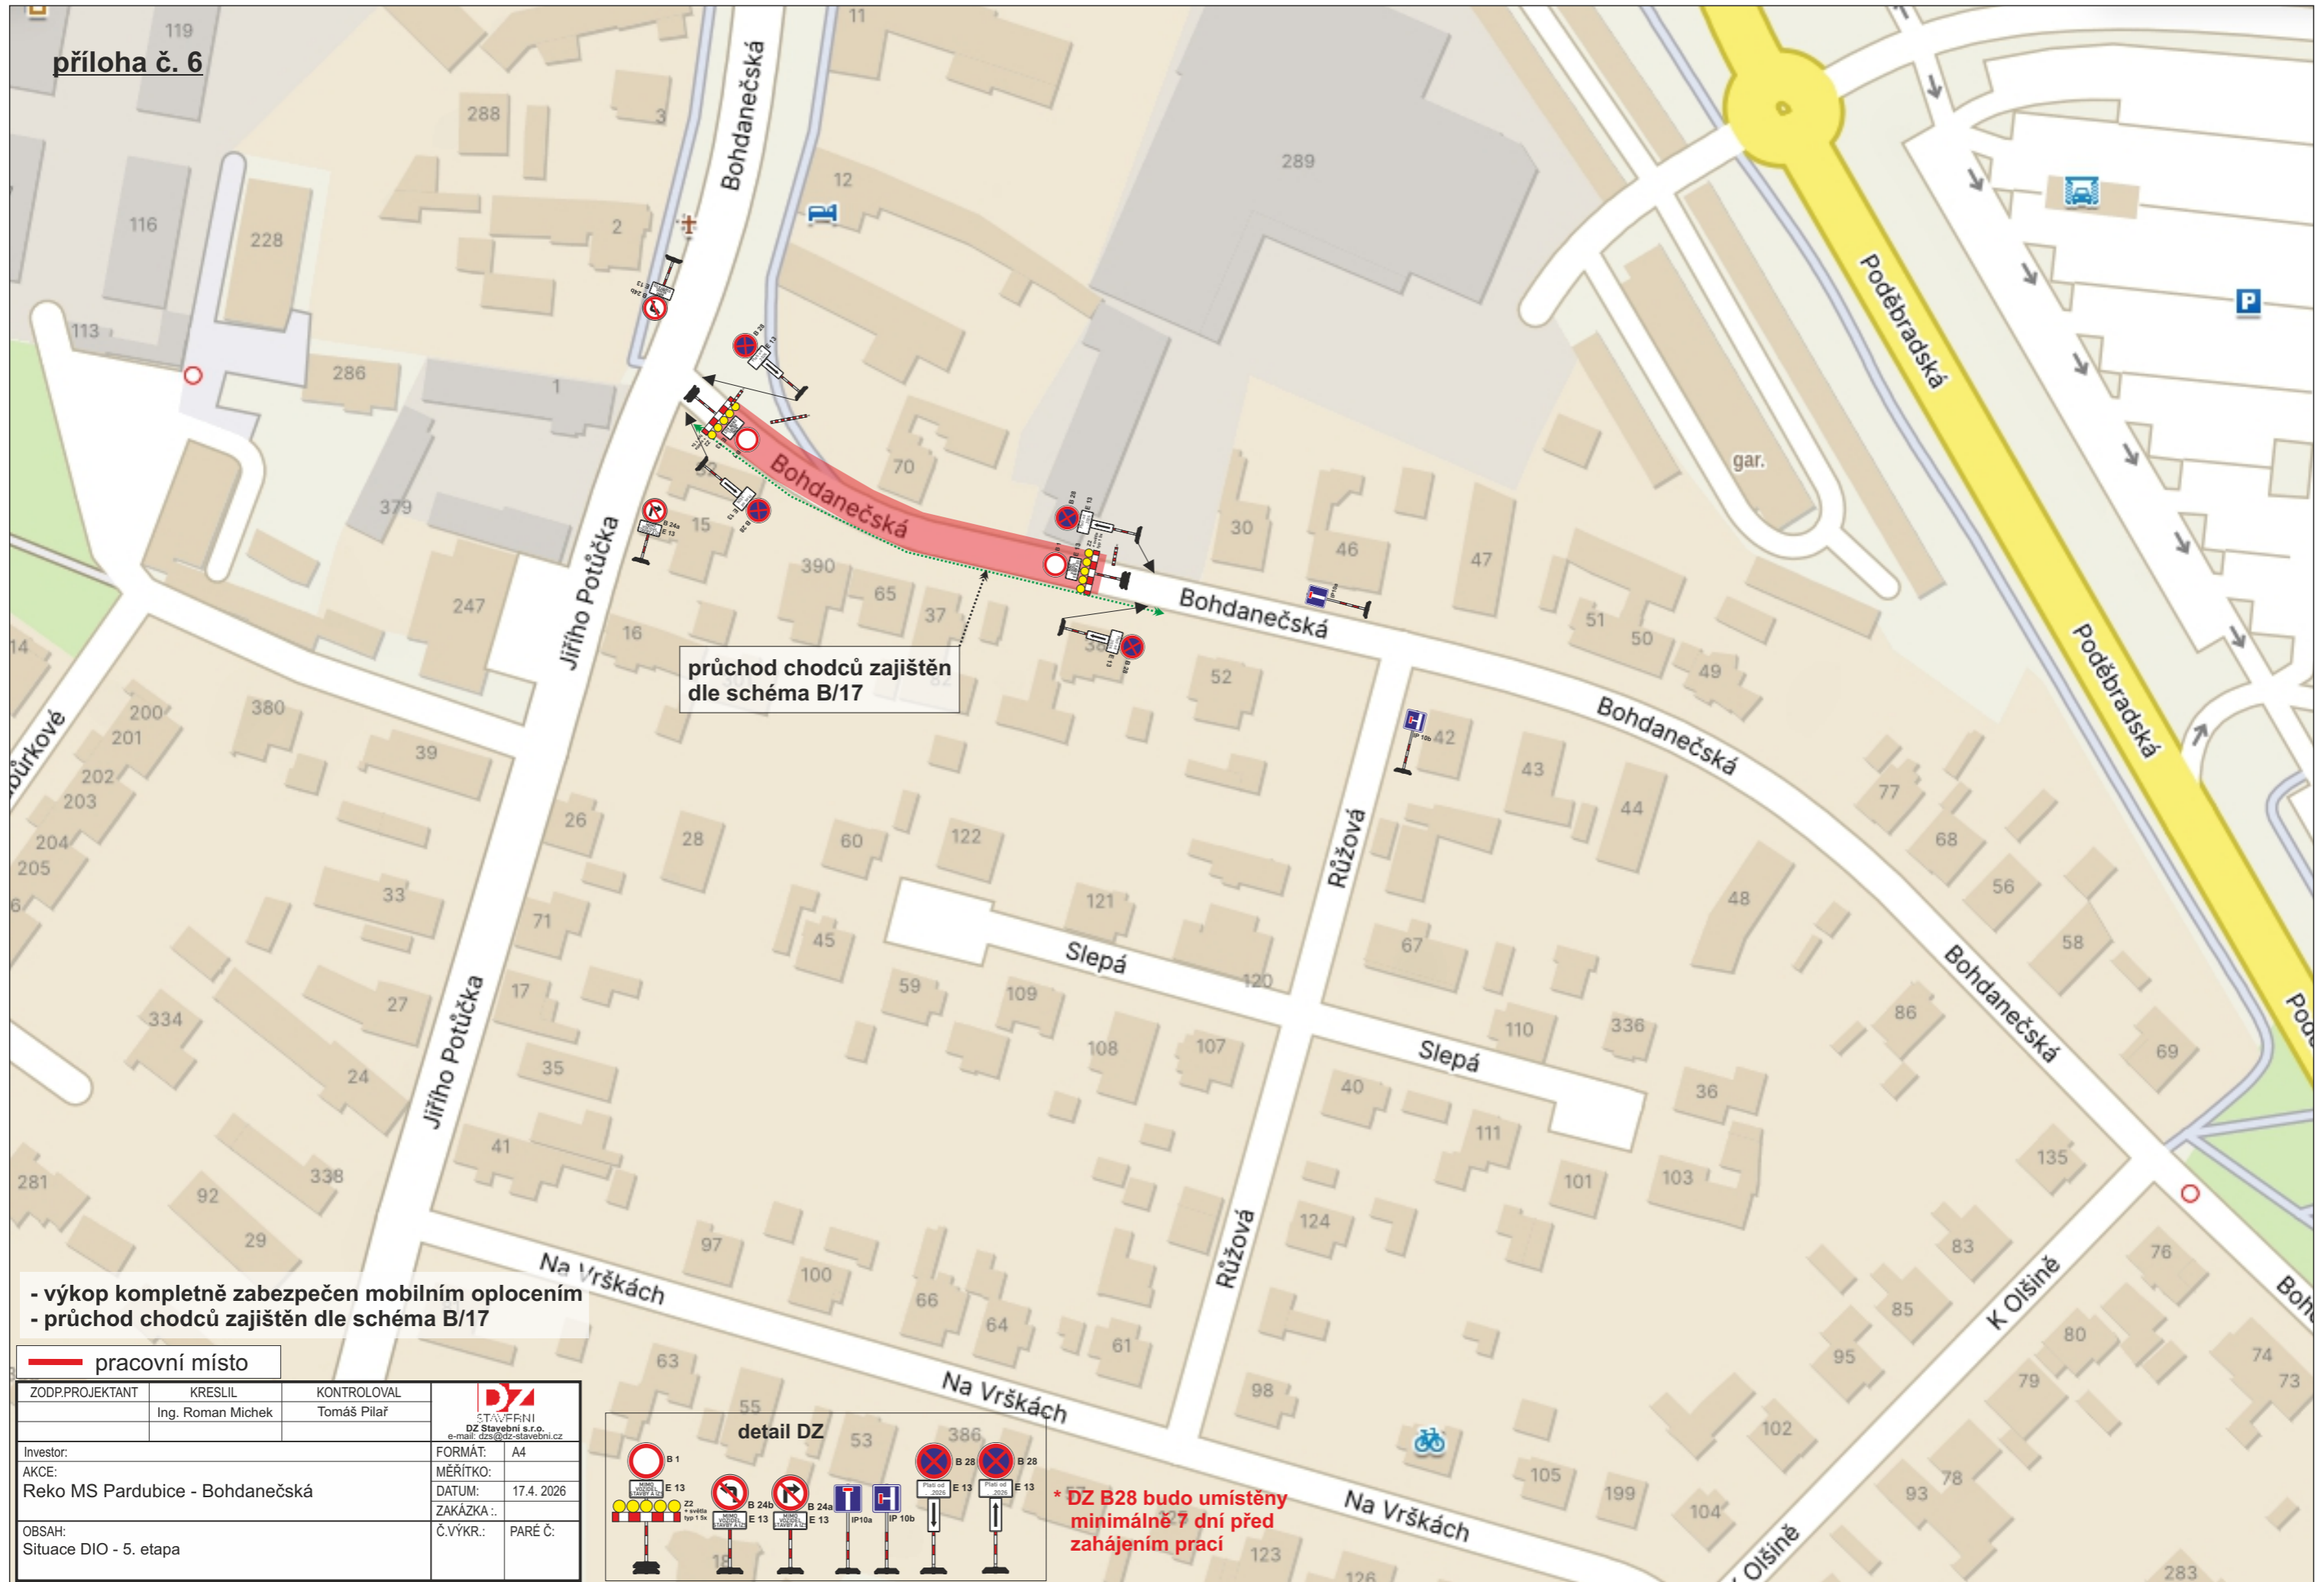


průchod chodců zajištěn dle schéma B/17

- výkop kompletně zabezpečen mobilním oplocením
 - průchod chodců zajištěn dle schéma B/17

— pracovní místo

ZODP.PROJEKTANT	KRESLIL	KONTROLOVAL	STAVEBNÍ DZ Stavební s.r.o. e-mail: dzs@dz-stavebni.cz
	Ing. Roman Michek	Tomáš Pilař	
Investor:	FORMÁT:		A4
AKCE:	MĚŘITKO:		
Reko MS Pardubice - Bohdanečská	DATUM:		17.4.2026
OBSAH:	ZAKÁZKA:		
Situace DIO - 5. etapa	Č.VYKR.:		PARE Č.:

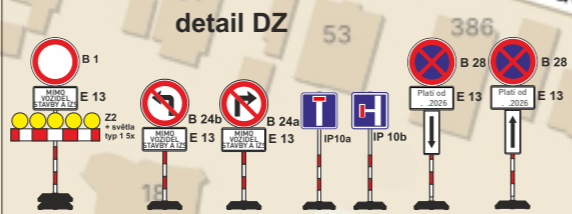

* DZ B28 bude umístěny minimálně 7 dní před zahájením prací

