


DETAIL P5034

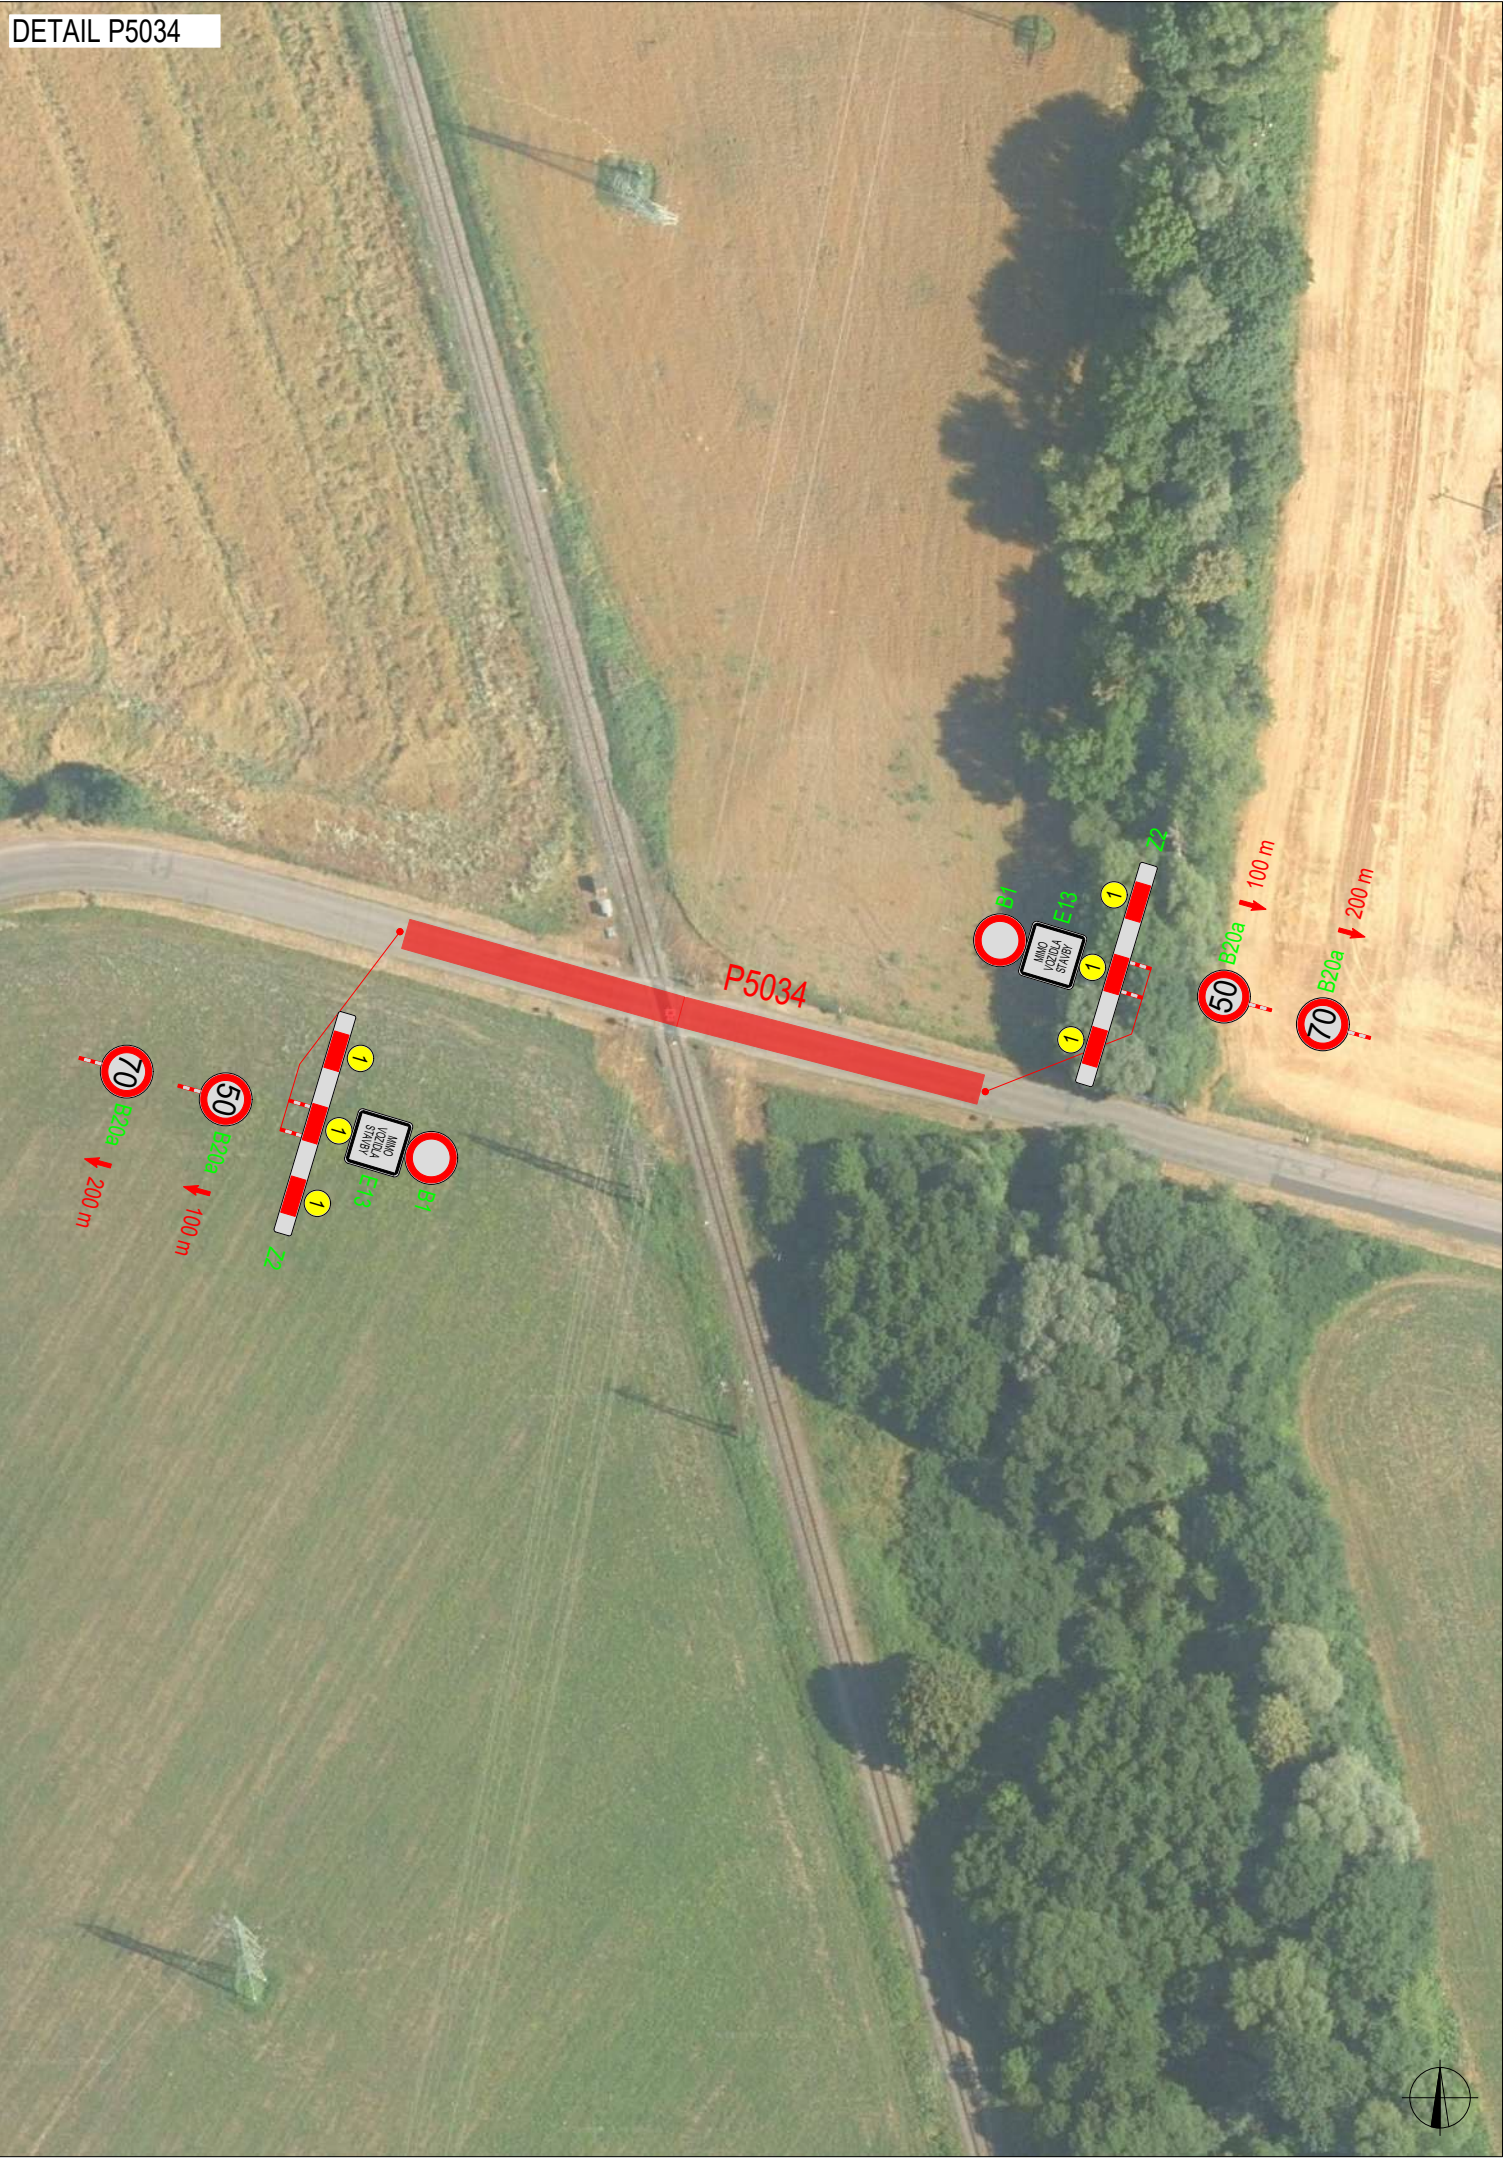

PLATNOST DOKUMENTACE


V dne	V dne	V dne



LEGENDA

	TRVALÉ SVISLÉ DOPRAVNÍ ZNAČENÍ		NAVRŽENÉ PŘECHODNÉ DOPRAVNÍ ZNAČENÍ - STANOVUJE ORP PŘELOUČ		UZAVŘENÝ ÚSEK
	DOČASNĚ ZNEPLATNĚNÉ TRVALÉ DOPRAVNÍ ZNAČENÍ		NAVRŽENÉ PŘECHODNÉ DOPRAVNÍ ZNAČENÍ - STANOVUJE KÚ PARDUBICKÉHO KRAJE		OBJÍZDNÁ TRASA DÉLKA: cca 8 km
INSTALACE PŘECHODNÉHO DOPRAVNÍHO ZNAČENÍ BUDE PROVEDENO DLE PRAVIDEL TP 65 A TP 66 A TP 133					

ZODPOVĚDNÝ PROJEKTANT:	Richard Peška		  GEFAB CS spol. s r.o. Švédská 324/5, 620 00 Brno www.gefab.cz	
VYPRACOVAL:	Nikolas Mikyska			
KONTROLOVAL:	Richard Peška			
NÁZEV STAVBY: Uzavírka přejezdu P5034 okres Pardubice, Pardubický kraj		ČÍSLO ZAKÁZKY:		
		DATUM:	07/2026	
OBSAH: Situace dopravně-inženýrských opatření		FORMÁT:		A3
		MĚŘÍTKO:		
		ÚČEL:	RDS	ČÍSLO PŘÍLOHY: 01
				SOUPRAVA:

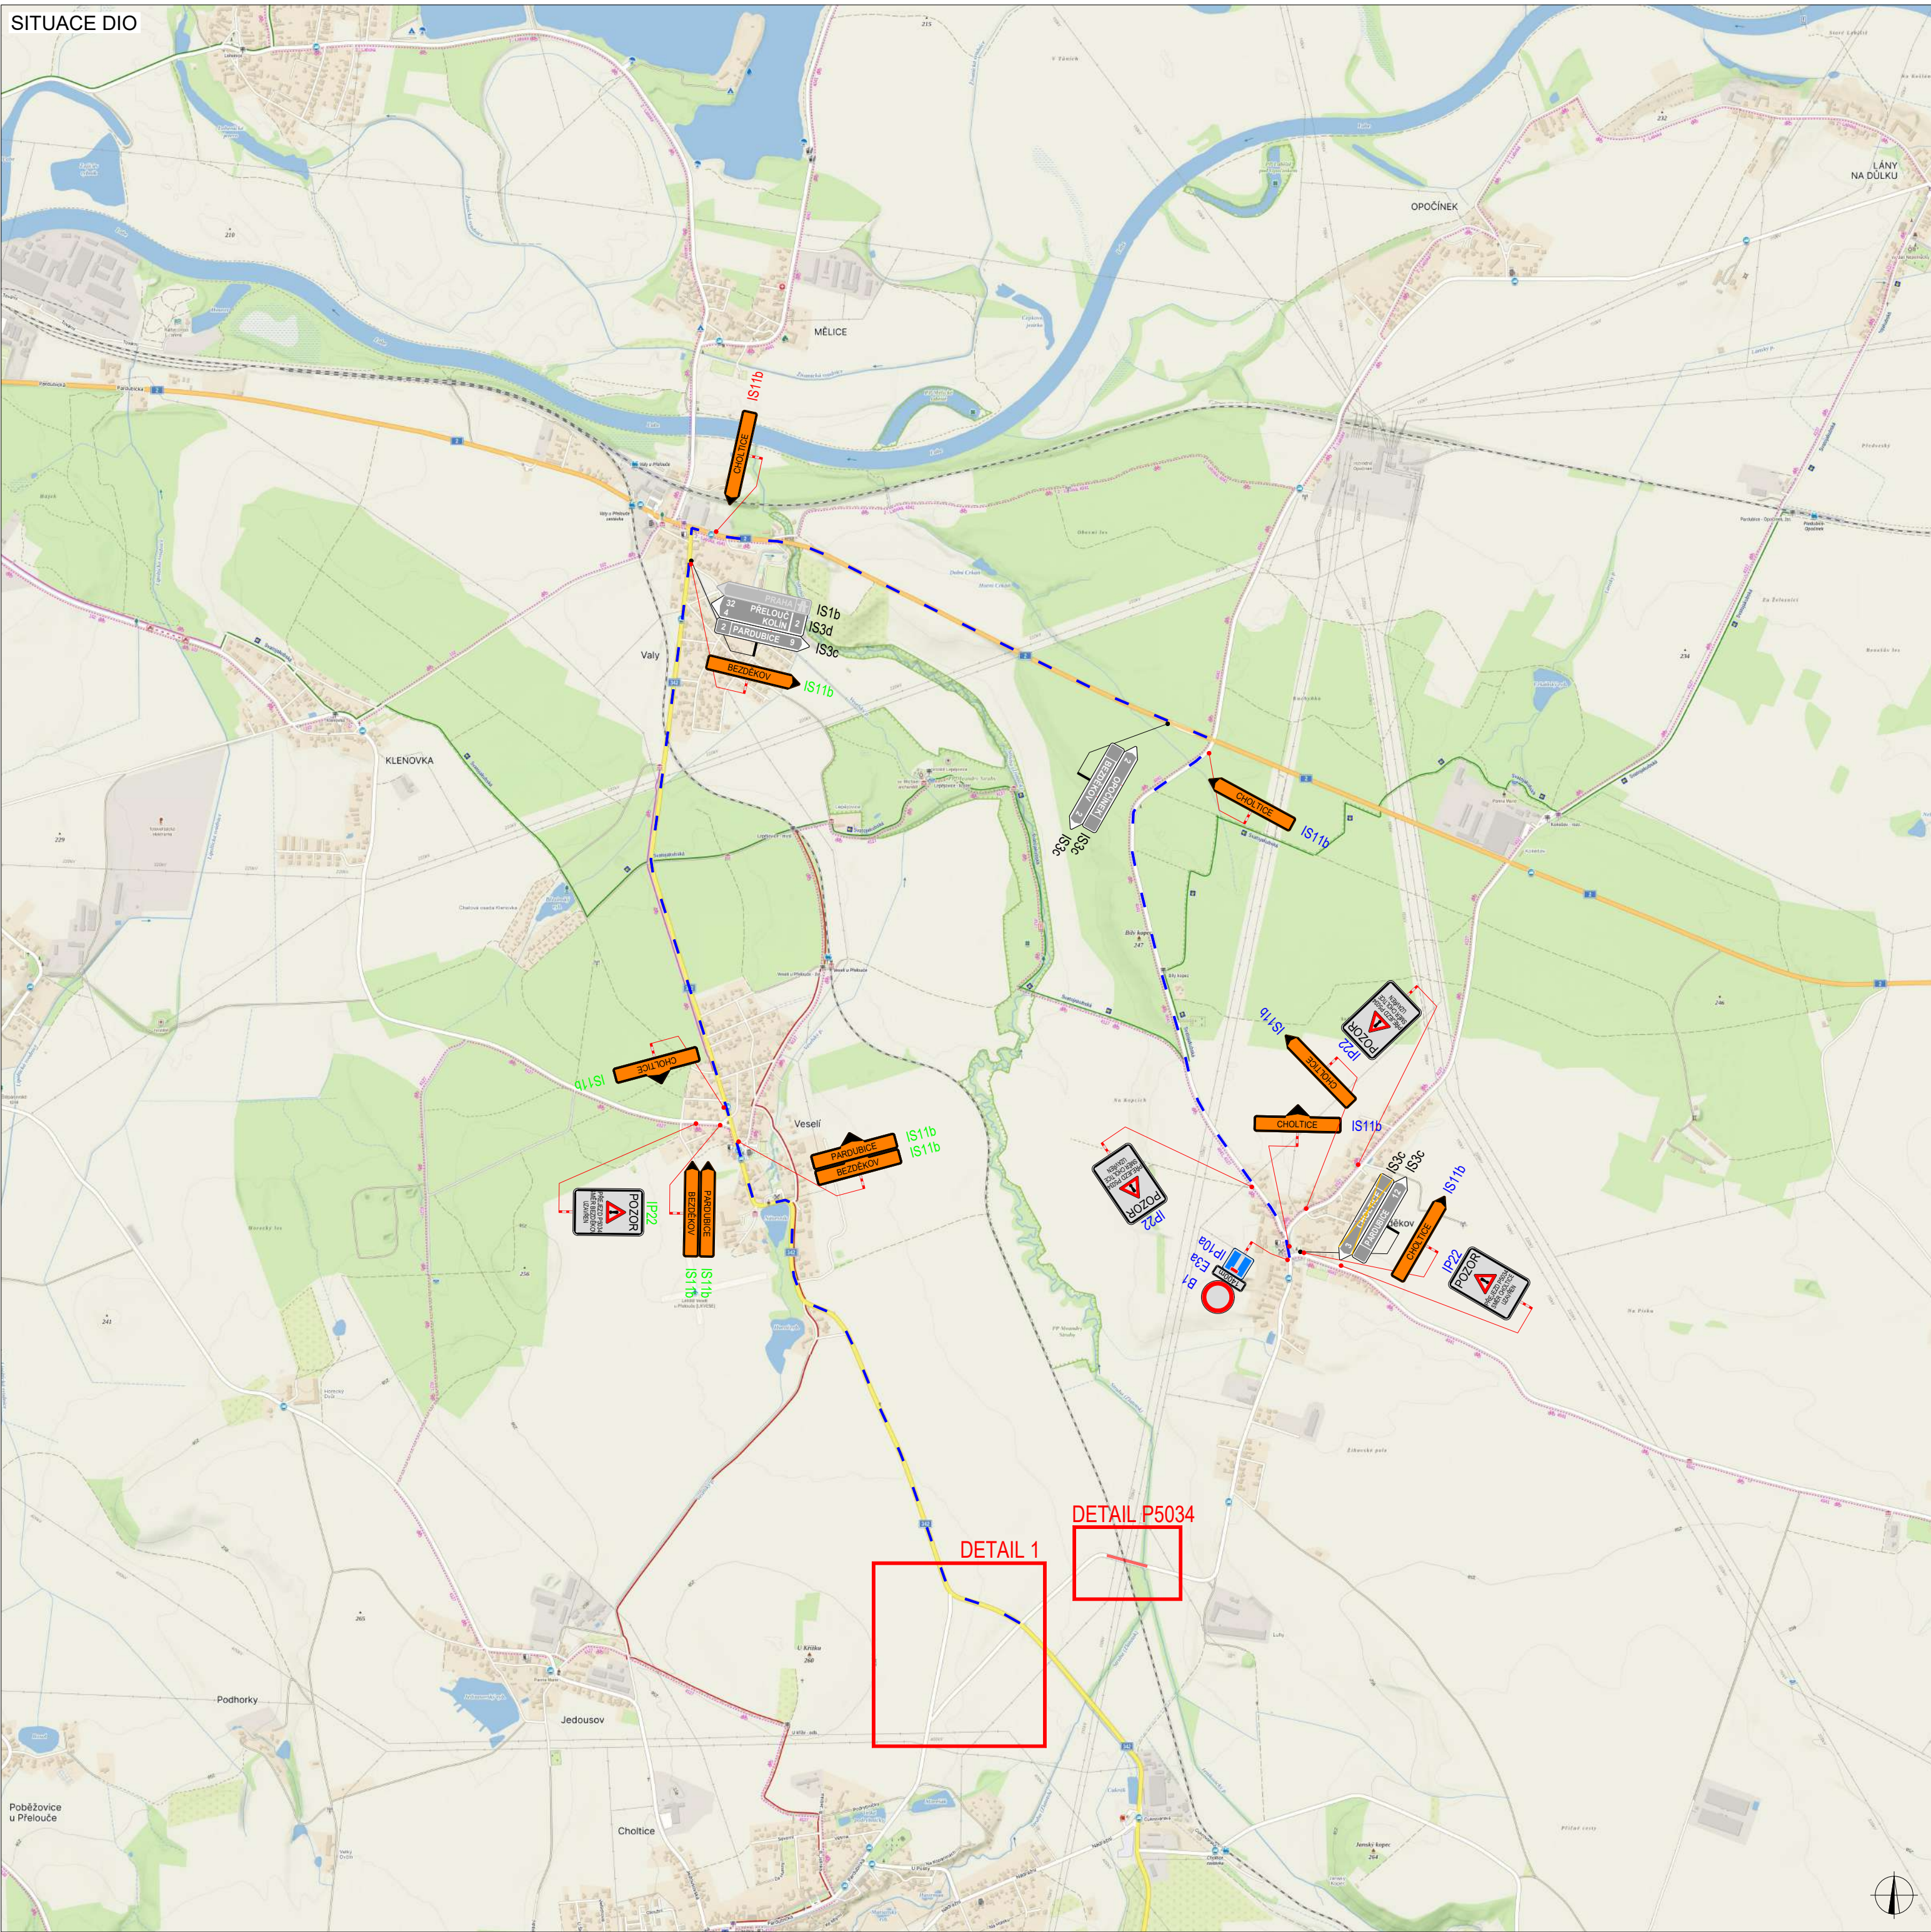

PLATNOST DOKUMENTACE		
V dne	V dne	V dne

SITUACE ŠIRŠÍCH VZTAHŮ

LEGENDA					
	TRVALÉ SVISLÉ DOPRAVNÍ ZNAČENÍ		NAVŘZENÉ PŘECHODNÉ DOPRAVNÍ ZNAČENÍ - STANOVUJE ORP PŘELOUČ		UZAVŘENÝ ÚSEK
	DOČASNÉ ZNEPLATNĚNÉ TRVALÉ DOPRAVNÍ ZNAČENÍ				OBJÍZDNÁ TRASA DĚLKA: cca 8 km
	NAVŘZENÉ PŘECHODNÉ DOPRAVNÍ ZNAČENÍ - STANOVUJE KÚ PARDUBICKÉHO KRAJE		NAVŘZENÉ PŘECHODNÉ DOPRAVNÍ ZNAČENÍ - STANOVUJE ORP PARDUBICE		
INSTALACE PŘECHODNÉHO DOPRAVNÍHO ZNAČENÍ BUDE PROVEDENO DLE PRAVIDEL TP 65 A TP 66 A TP 133					

ZODPOVĚDNÝ PROJEKTANT:	Richard Peška		
VYPRACOVAL:	Nikolas Mikyska		
KONTROLOVAL:	Richard Peška		
NÁZEV STAVBY:	Uzavírka přejezdu P5034		ČÍSLO ZAKÁZKY:
	okres Pardubice, Pardubický kraj		DATUM:
			FORMÁT:
OBSAH:	Situace dopravně-inženýrských opatření		MĚŘÍTKO:
			ÚČEL:
			RDS
			ČÍSLO PŘÍLOHY:
			SOUPRAVA
			02