


příloha č. 2

324

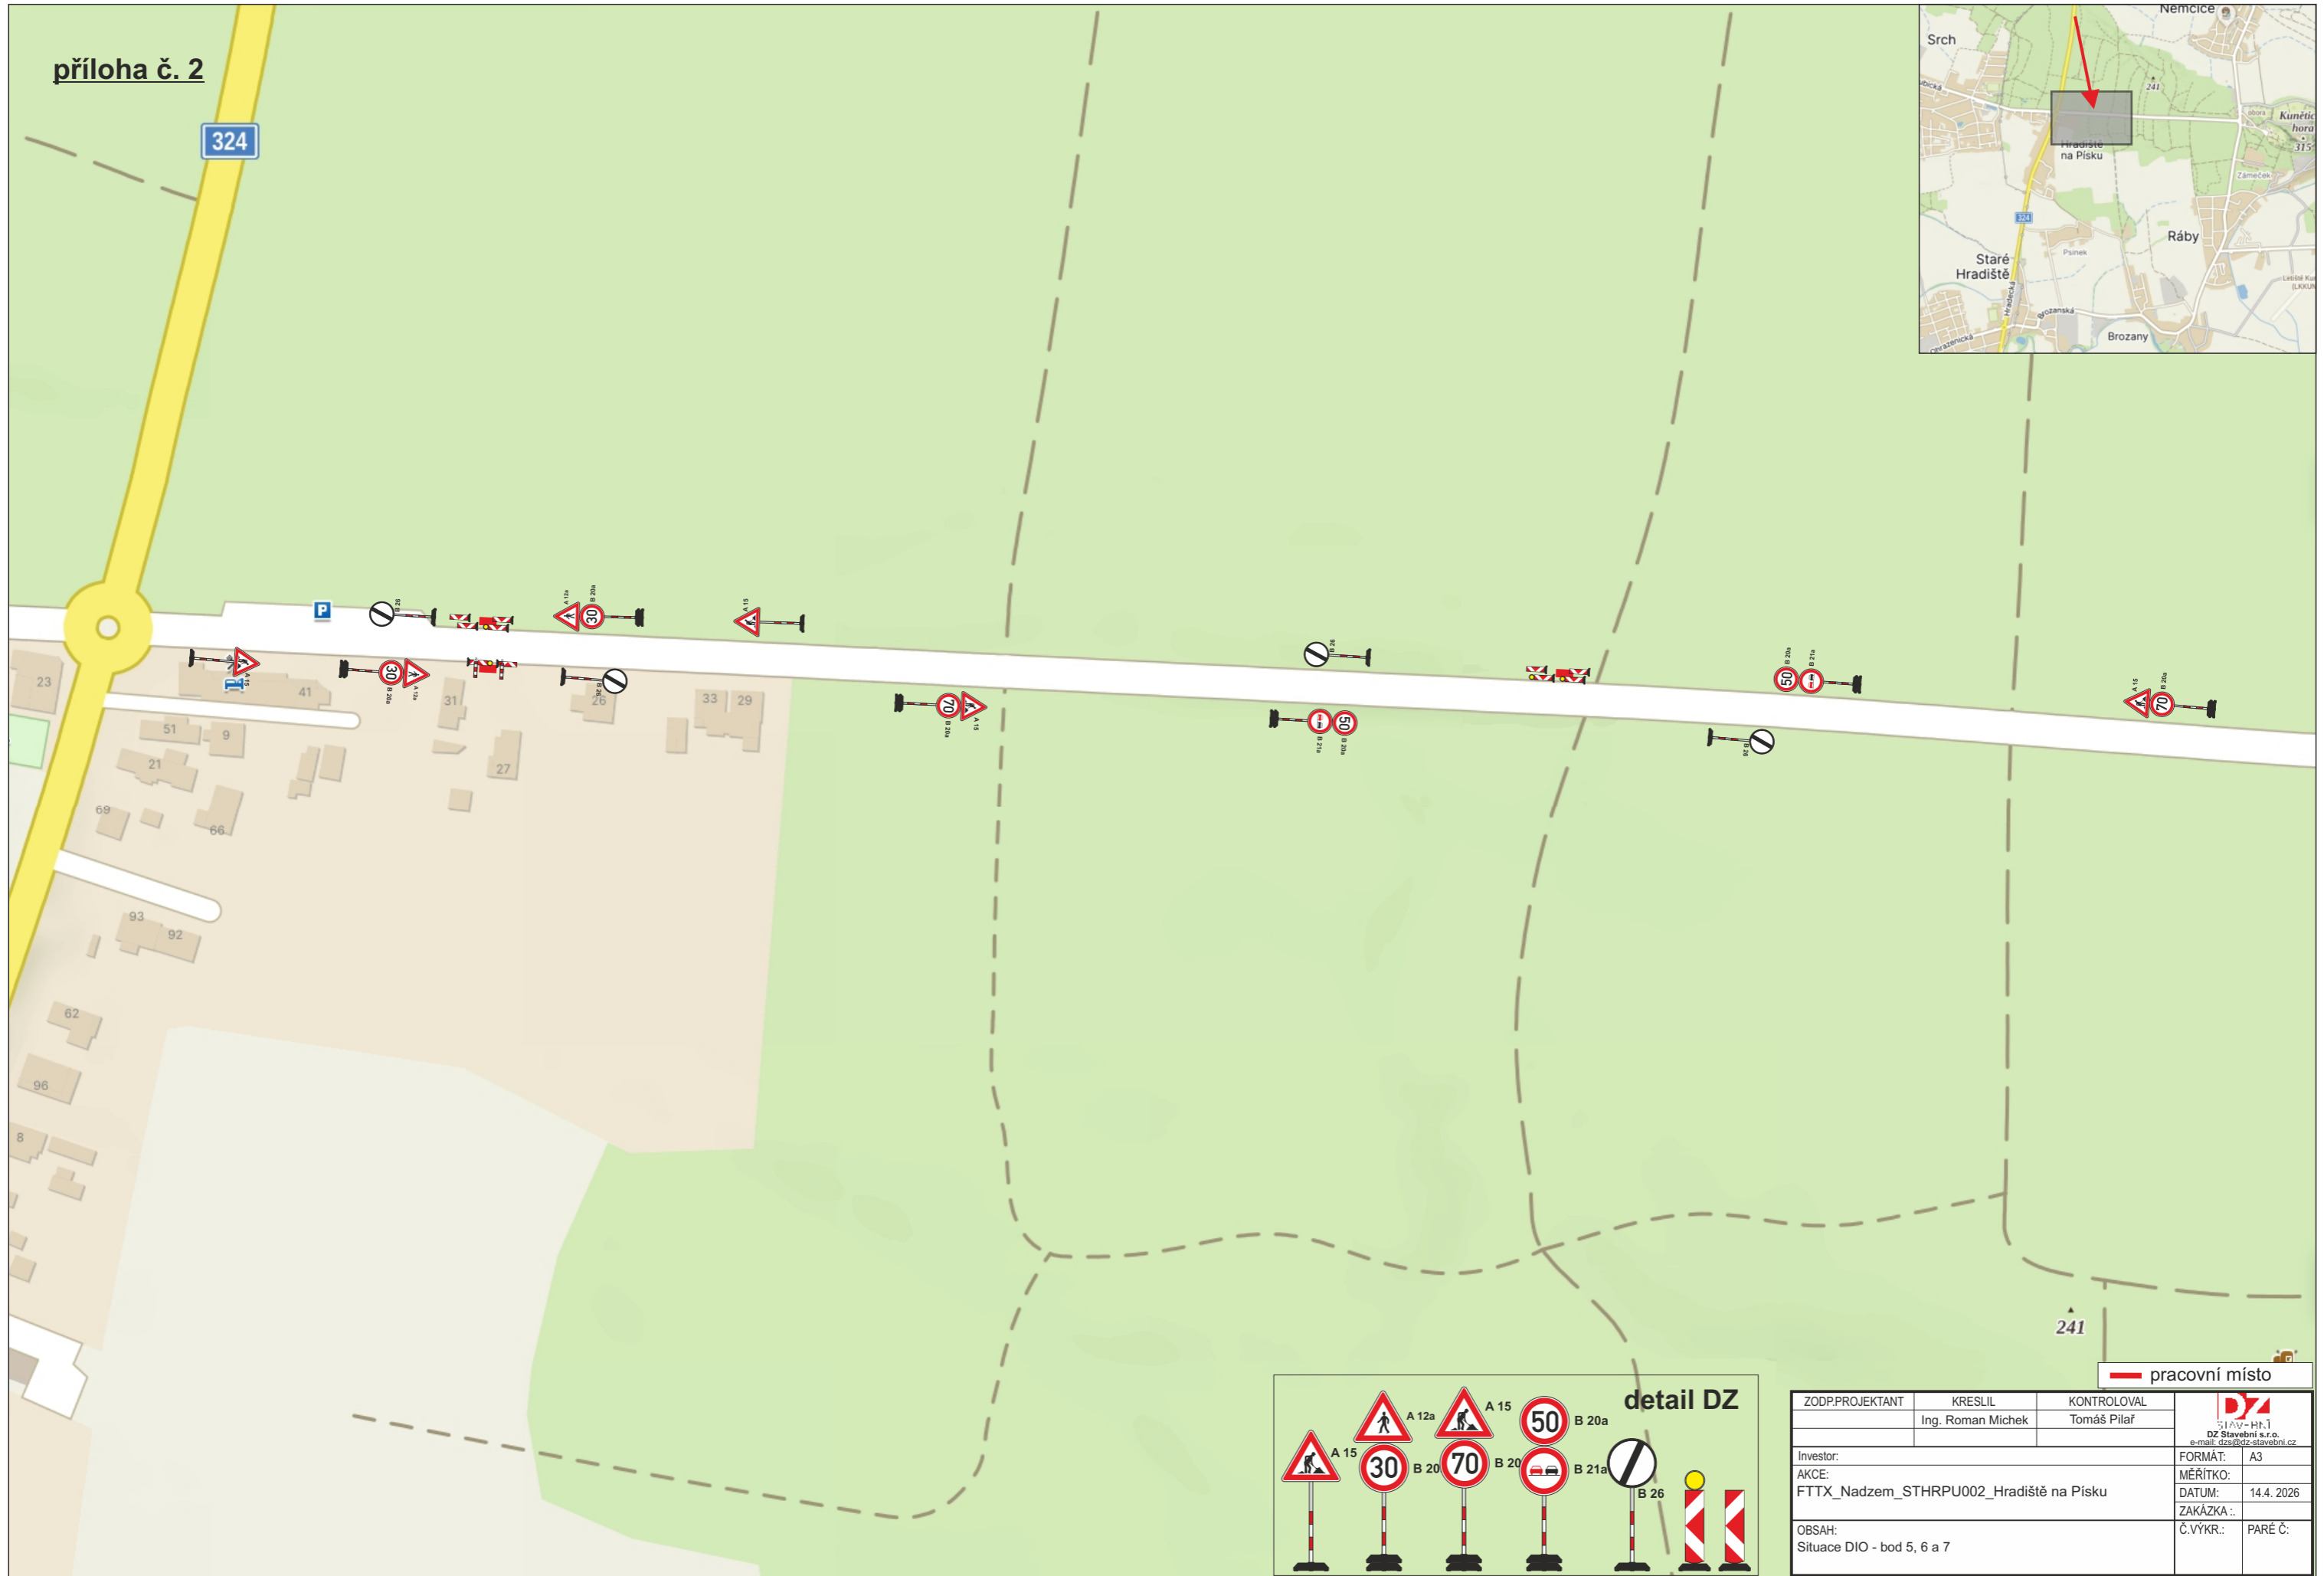

**detail DZ**

— pracovní místo

ZODP.PROJEKTANT	KRESLIL	KONTROLOVAL	 DZ Stavební s.r.o. e-mail: dz@dz-stavebni.cz
	Ing. Roman Michek	Tomáš Pilář	
Investor:	FTTX_Nadzem_STHRPU002_Hradiště na Písku		FORMÁT: A3
AKCE:			MĚŘITKO:
			DATUM: 14.4.2026
			ZAKÁZKA .:
OBSAH:	Situace DIO - bod 5, 6 a 7		Č.VÝKR.: PARE Č: