



příloha č. 1

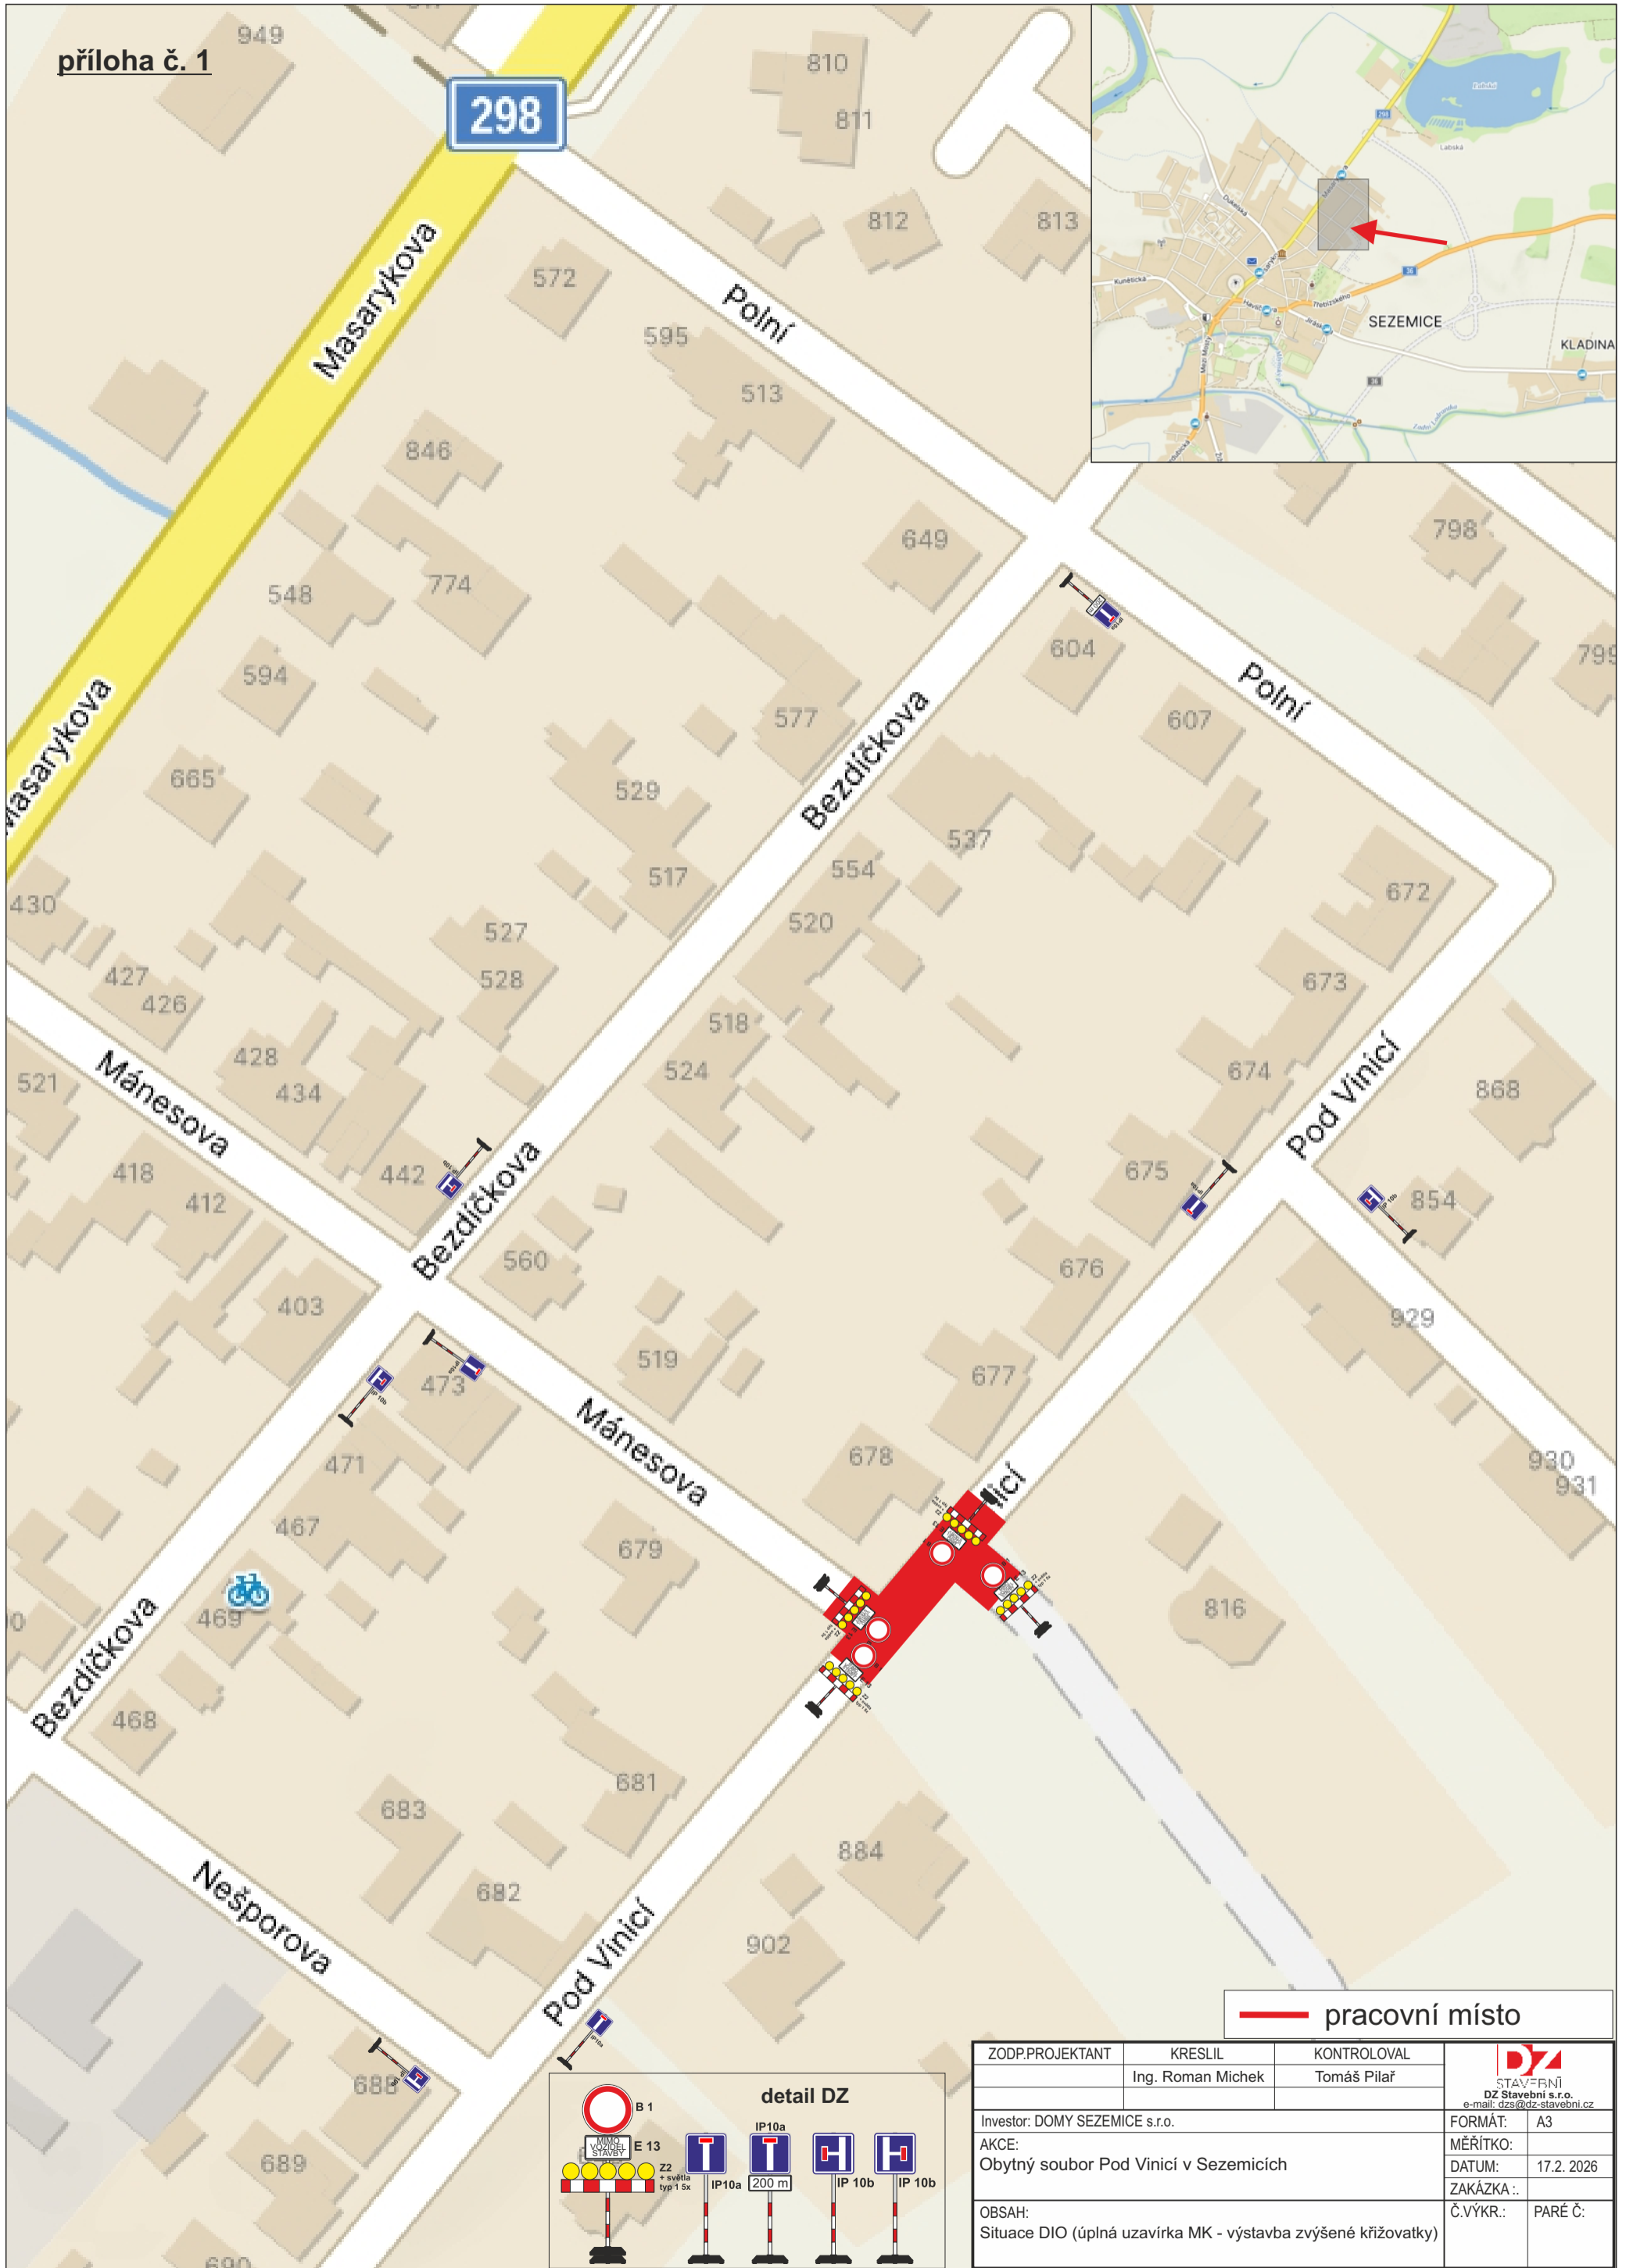

pracovní místo

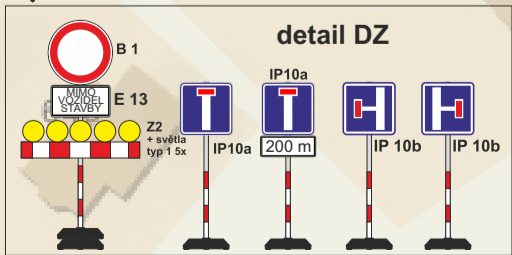

ZODP:PROJEKTANT	KRESLIL	KONTRLOVAL	 DZ STAVEBNÍ DZ Stavební s.r.o. e-mail: dzs@dz-stavebni.cz
	Ing. Roman Michek	Tomáš Pilaf	
Investor: DOMY SEZEMICE s.r.o.	FORMÁT: A3		
AKCE: Obýtný soubor Pod Viničí v Sezemicích	MÉRÍTKO:		
	DATUM: 17.2.2026		
	ZAKÁZKA.:		
OBSAH: Situace DIO (úplná uzavírka MK - výstavba zvýšené křižovatky)	Č.VÝKR.:	PARÉ Č.:	