


příloha č. 1

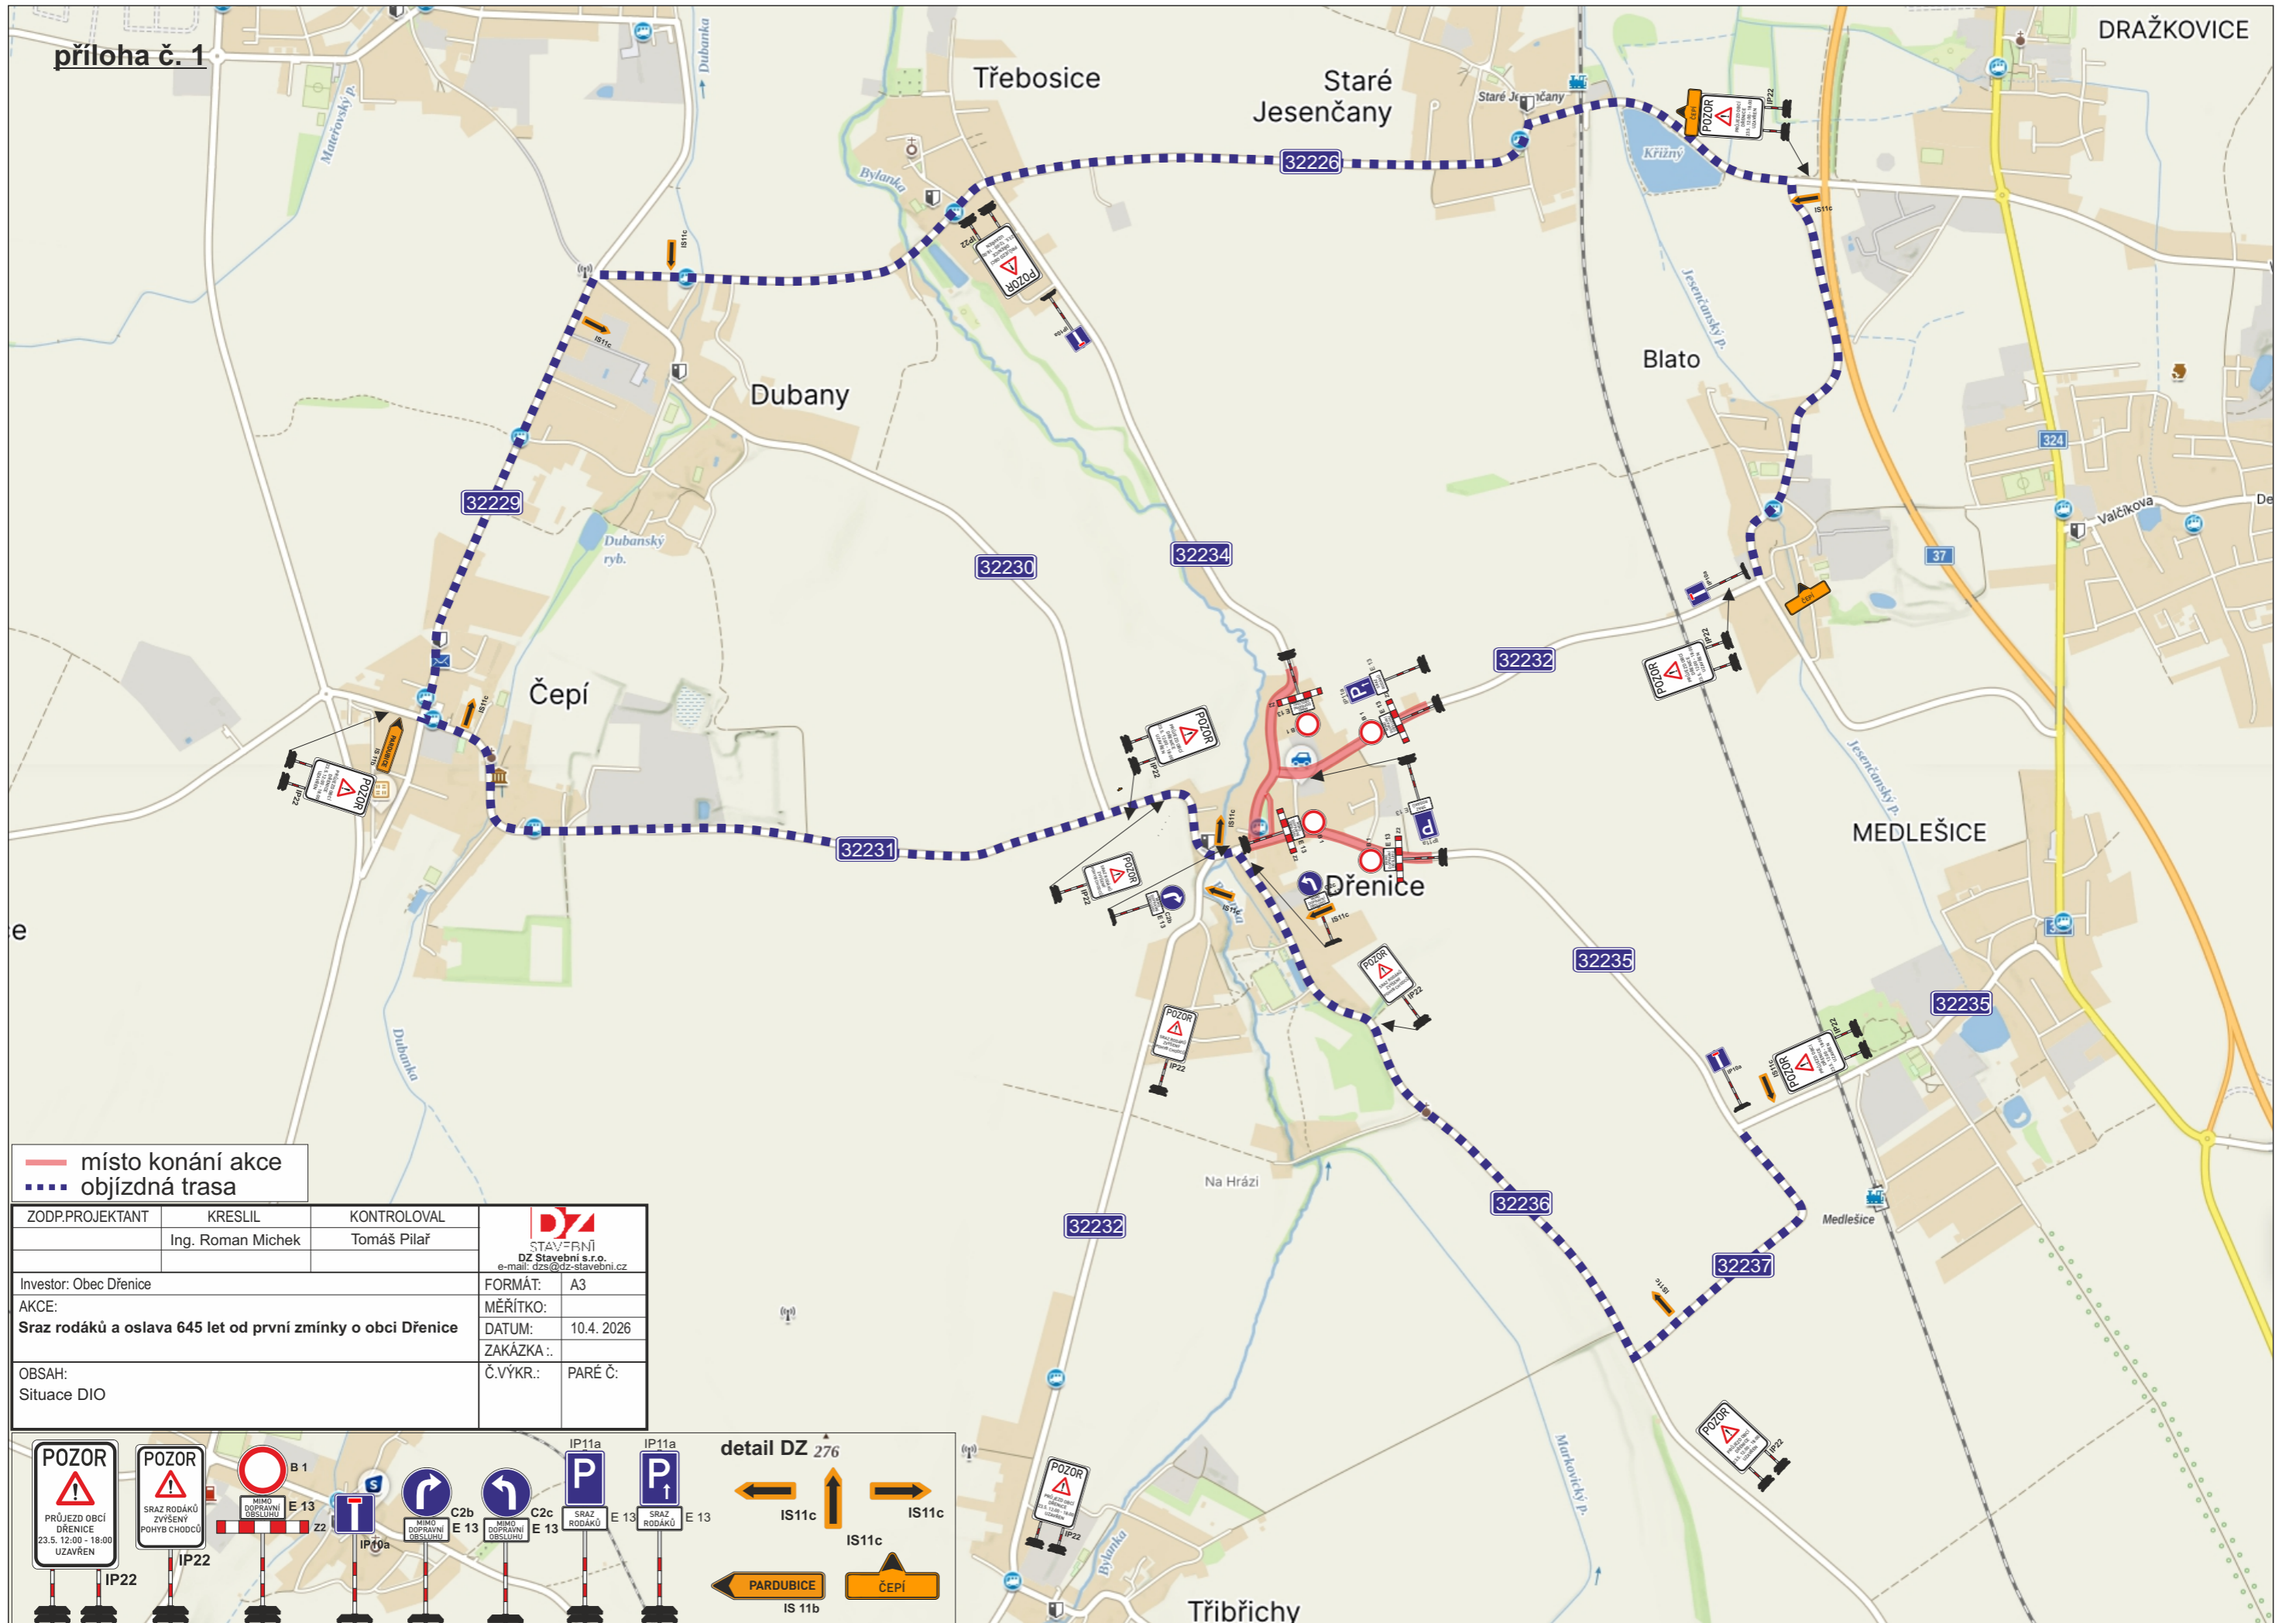

— místo konání akce  
 - - - - - objízdná trasa

ZODP.PROJEKTANT	KRESLIL	KONTRLOVAL	 STAVEBNÍ DZ Stavební s.r.o. e-mail: dzs@dz-stavebni.cz
	Ing. Roman Michek	Tomáš Pilař	
Investor: Obec Dřeniče		FORMÁT: A3	
AKCE: Sraz rodáků a oslava 645 let od první zmínky o obci Dřeniče		MĚŘÍTKO:	
		DATUM: 10.4.2026	
		ZAKÁZKA:	
OBSAH: Situace DIO		Č.VÝKR.: PARÉ Č.:	

**detail DZ 276**