

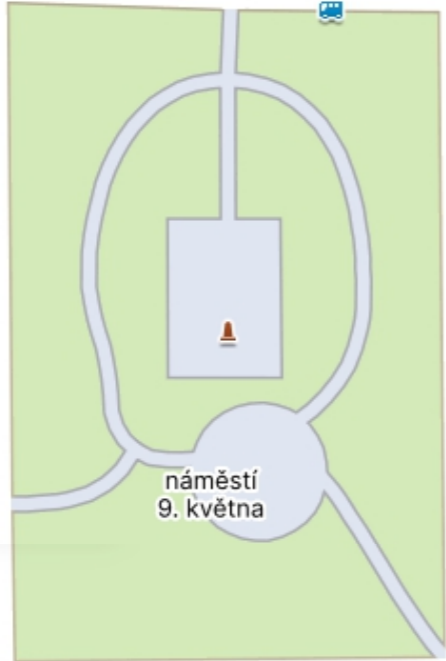


příloha č. 1

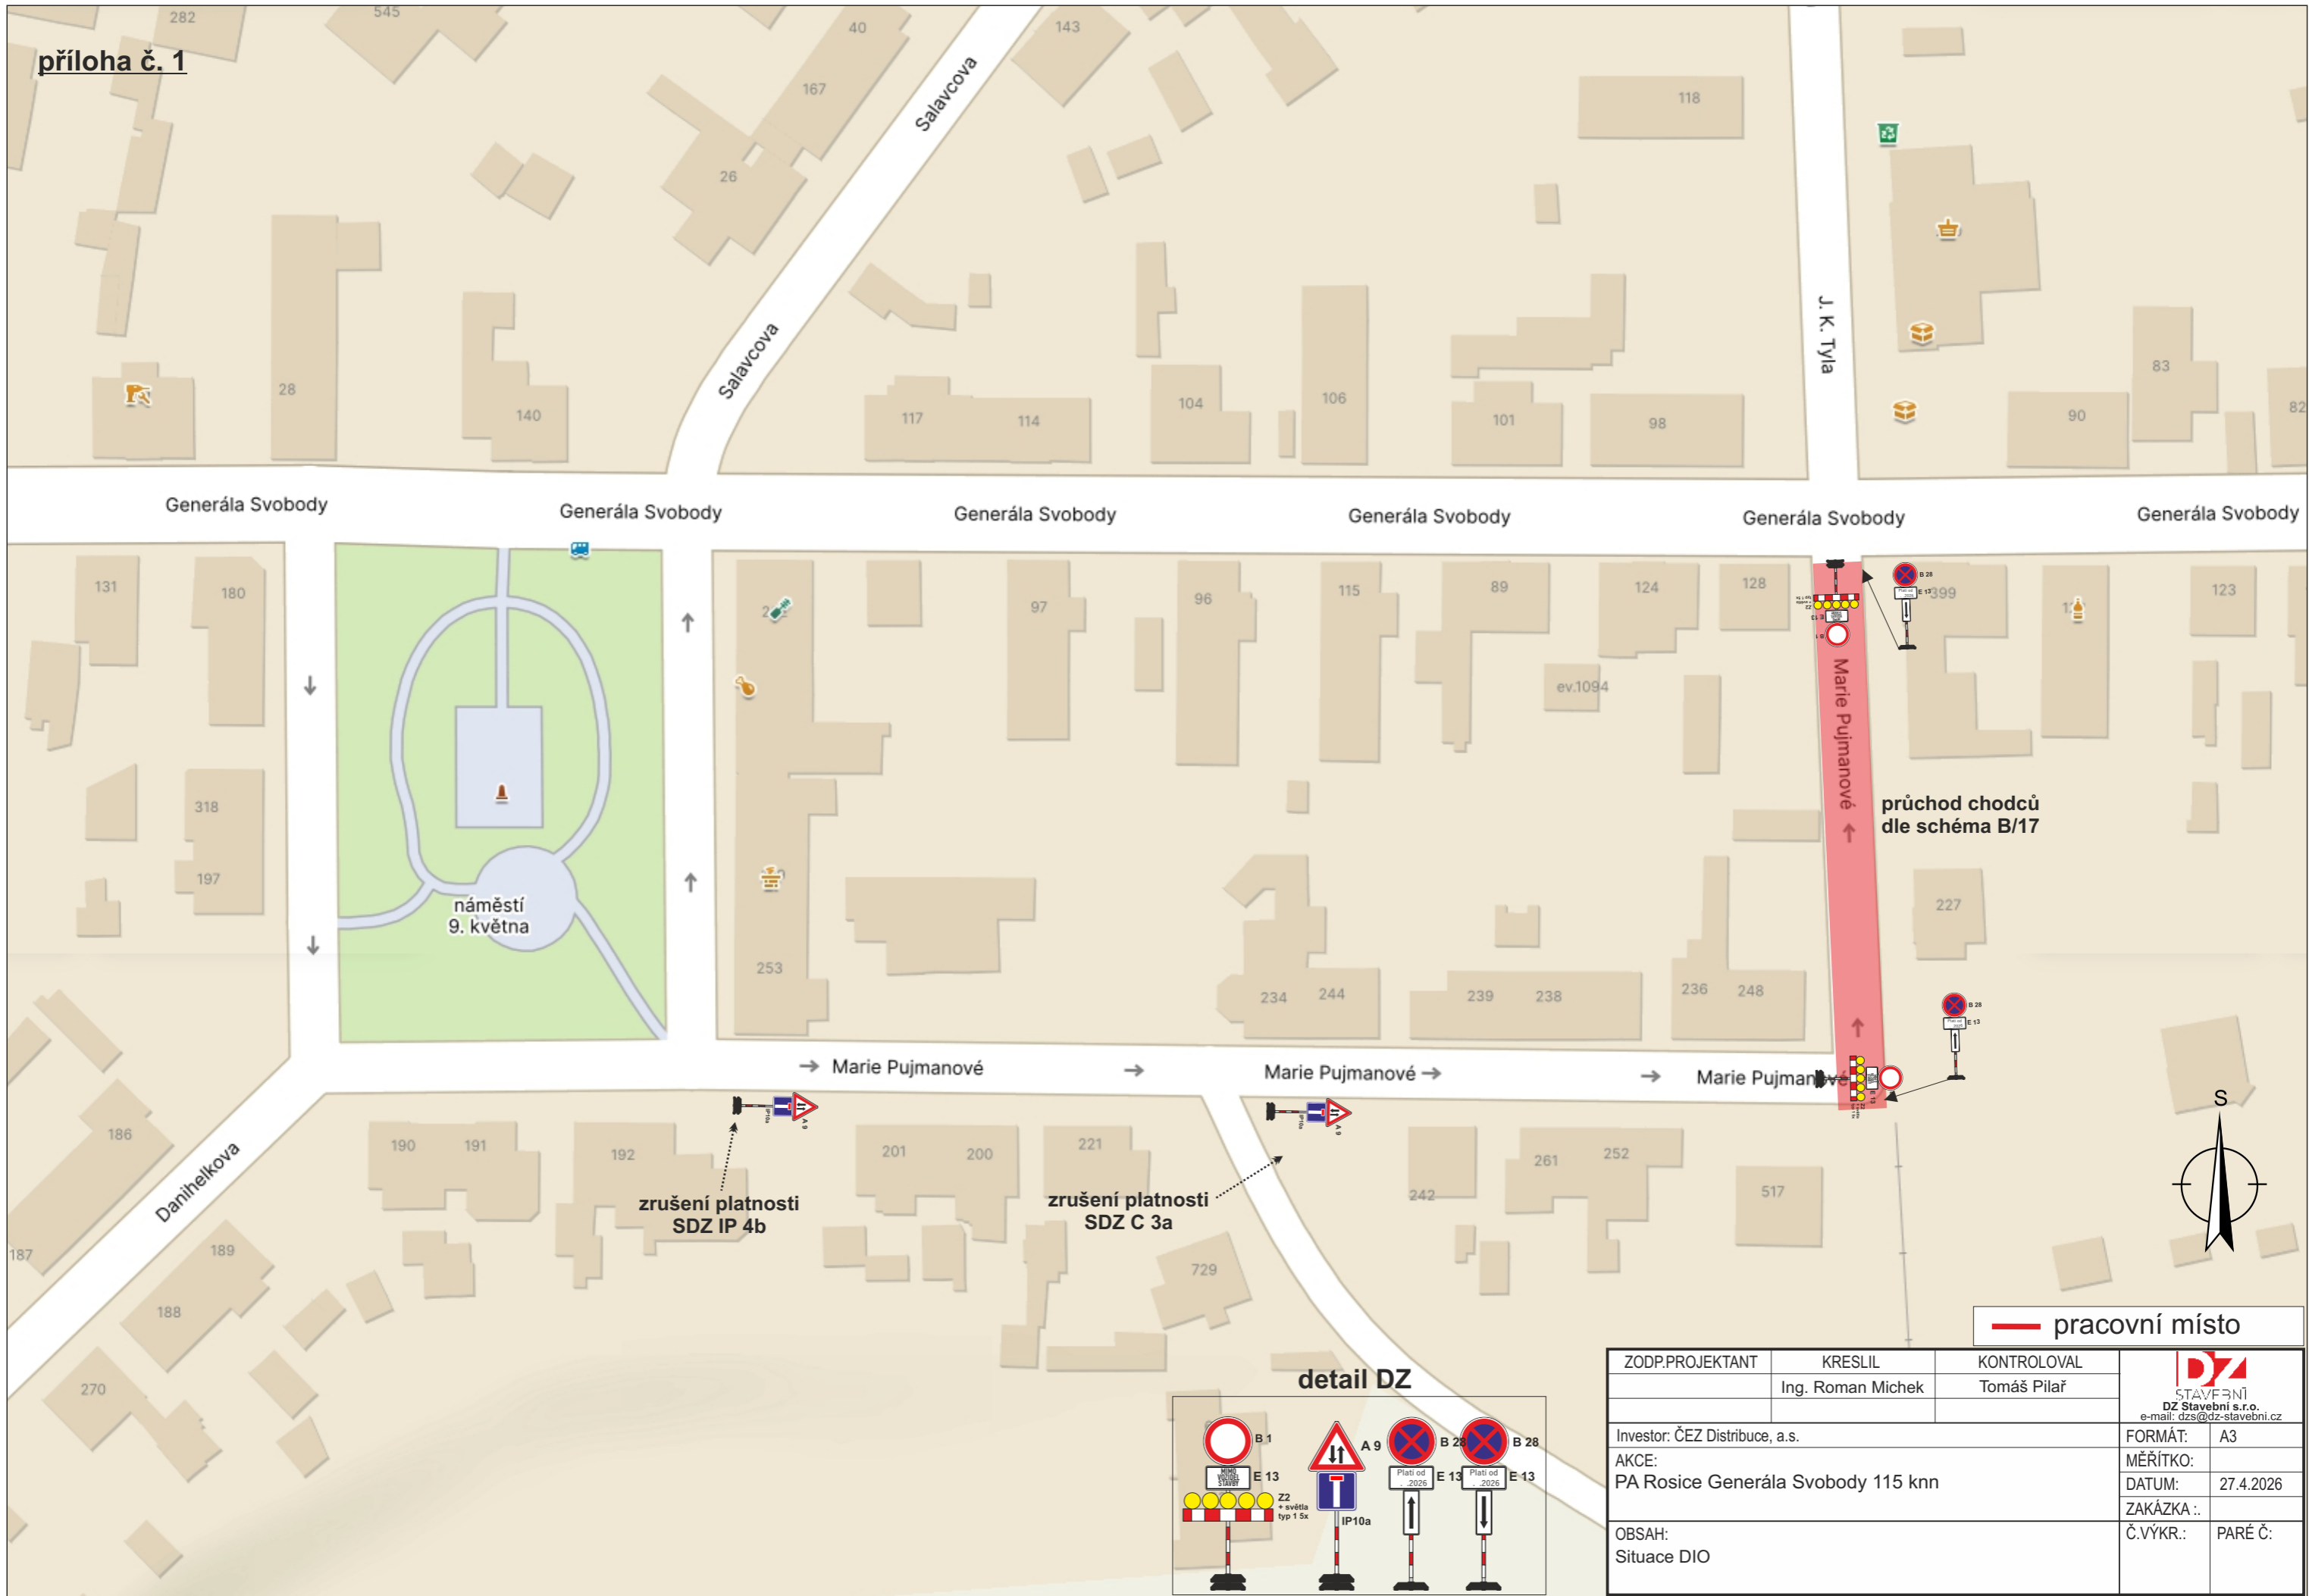

zrušení platnosti SDZ IP 4b

zrušení platnosti SDZ C 3a

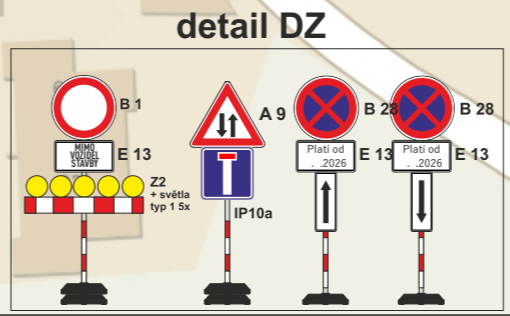

ZODP.PROJEKTANT	KRESLIL	KONTROLOVAL	 DZ Stavební s.r.o. e-mail: dzs@dz-stavebni.cz
	Ing. Roman Michek	Tomáš Pilař	
Investor: ČEZ Distribuce, a.s.	PA Rosice Generála Svobody 115 knn		FORMÁT: A3
AKCE:			MĚŘÍTKO:
			DATUM: 27.4.2026
			ZAKÁZKA: .
OBSAH:			Č.VÝKR.: PARÉ Č:
Situace DIO			

