

**SITUACE DOPRAVNÍHO ZNAČENÍ
M 1:1 000**


SOUVISEJÍCÍ STAVBA:
Sezemice, Kladina - splašková kanalizace
- DSP 11/2023, REC Projekt s.r.o.,
investor: Město Sezemice

POPIS:
ROZHLIED S POVINNÝM ZASTAVENÍM VOZIDEL (Stůj, dej přednost v jízdě):
Výhled vozidla ve výjezdu dle ČSN 73 6109, stojícího min. 3,0m před hranou hlavní komunikace
na vzdálenost Dz dle ČSN 6101 v platném znění.

Hl. komunikace III/322 51 (směr Sezemice): V1=60km/h, podélný sklon stoupá 0,1%, Dz1=55m
Hl. komunikace III/322 51 (směr Kladina): V2=60km/h, podélný sklon klesá 5,2%, Dz2=60m

POPIS:
ROZHLIED S POVINNÝM ZASTAVENÍM VOZIDEL (Stůj, dej přednost v jízdě):
Výhled vozidla ve výjezdu dle ČSN 73 6109, stojícího min. 3,0m před hranou hlavní komunikace
na vzdálenost Dz dle ČSN 6101 v platném znění.

Hl. komunikace III/322 51 (směr Sezemice): V3=60km/h, podélný sklon klesá 5,4%, Dz3=60m
Hl. komunikace III/322 51 (směr Kladina): V4=70km/h, podélný sklon klesá 0,5%, Dz4=55m

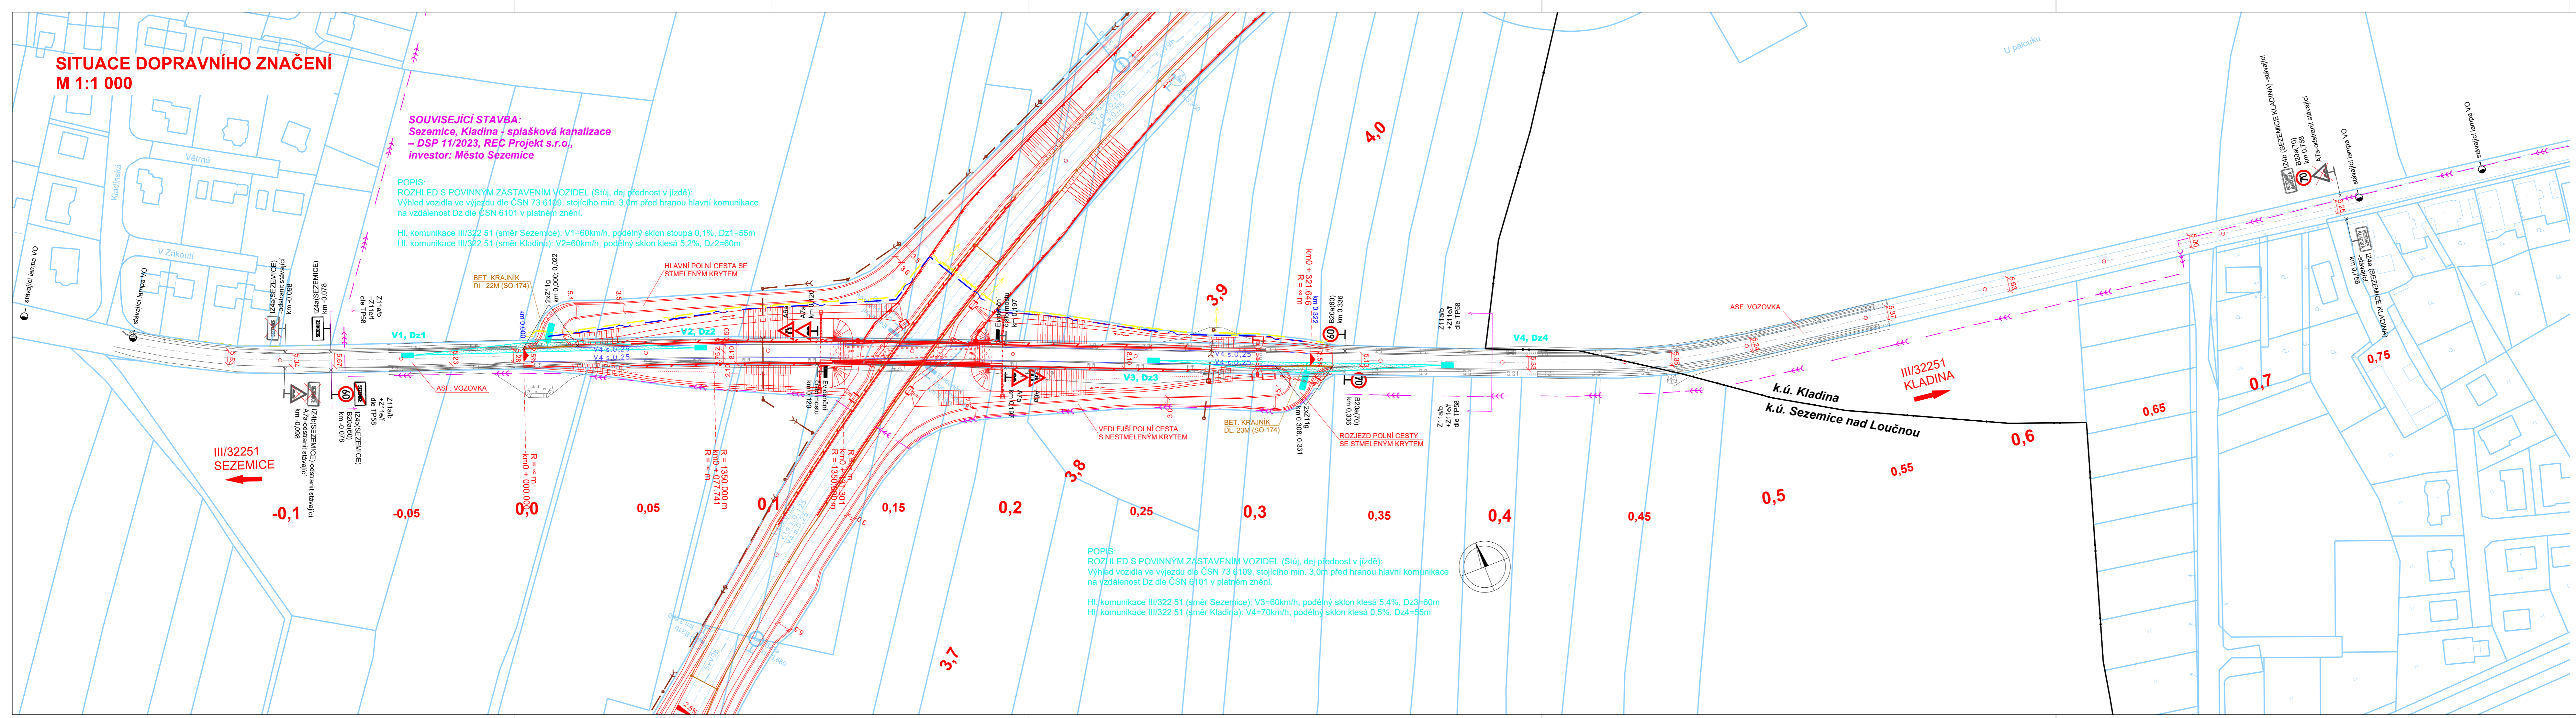

a	rozšíření zpevněné krajnice vpravo	09.06.2025	
b			
c			
č.	text změny - odůvodnění	datum	podpis

NÁZEV STAVBY: I/36 SEZEMICE – OBCHVAT	ČÍSLO OBJEKTU: 104
---	------------------------------

OBJEDNATEL STAVBY: ŘEDITELSTVÍ SILNIC A DÁLNIC	ŘEDITELSTVÍ SILNIC A DÁLNIC s. p. Čertánská 2023/12, Krč, 140 00 Praha 4	RAZÍTKO:
		KONTROLOVAL: DATUM: PODPIS:

ZHOTOVITEL STAVBY: Společnost I/36 Sezemice – M – SILNICE - MI Roads - Doprastav Ressova 956/13, 500 02 Hradec Králové	RAZÍTKO:
	KONTROLOVAL: DATUM: PODPIS:

M-SILNICE	M - SILNICE a.s. Husova 1697, Bílé Předměstí, 530 03 Pardubice	KONTROLOVAL: DATUM: PODPIS:
------------------	--	---

miROADS	MI Roads a.s. Koželužská 2450/4, 180 00 Praha 8	KONTROLOVAL: DATUM: PODPIS:
----------------	---	---

Doprastav	Doprastav, a.s. Drieňová 27, 826 56 Bratislava	KONTROLOVAL: DATUM: PODPIS:
------------------	--	---

KOORDINÁTOR RDS: M - PROJEKCE	M - PROJEKCE s.r.o. Ressova 956/13, 500 02 Hradec Králové	RAZÍTKO:
		KONTROLOVAL: DATUM: PODPIS:

Souřadnicový systém: JTSK
Výškový systém: Bpv

AKCE:	I/36 SEZEMICE – OBCHVAT
STAVEBNÍ OBJEKT:	SO 104 – PŘELOŽKA SILNICE III/322 51
PŘÍLOHA:	SITUACE DOPRAVNÍHO ZNAČENÍ

ZPRACOVATEL RDS: Valbek	HLAVNÍ INŽENÝR PROJEKTU: ING. T. TRACHTA	PARÉ:
	VYPRACOVAL: BC. V. BÍLEK	
	ZODPOVĚDNÝ PROJEKTANT: ING. M. DAMKOVÁ	
	TECHNICKÁ KONTROLA:	
	MĚŘITKO: Č. ZAKÁZKY STUPEŇ: DATUM: ČÁST: PŘÍLOHA:	
	1:1000 24-UL11-003 RDS 01/25 D.1.2.2 8.a	