


**NÁVRH DIO - CZECHMAN Triatlon**  
**7.6.2026**

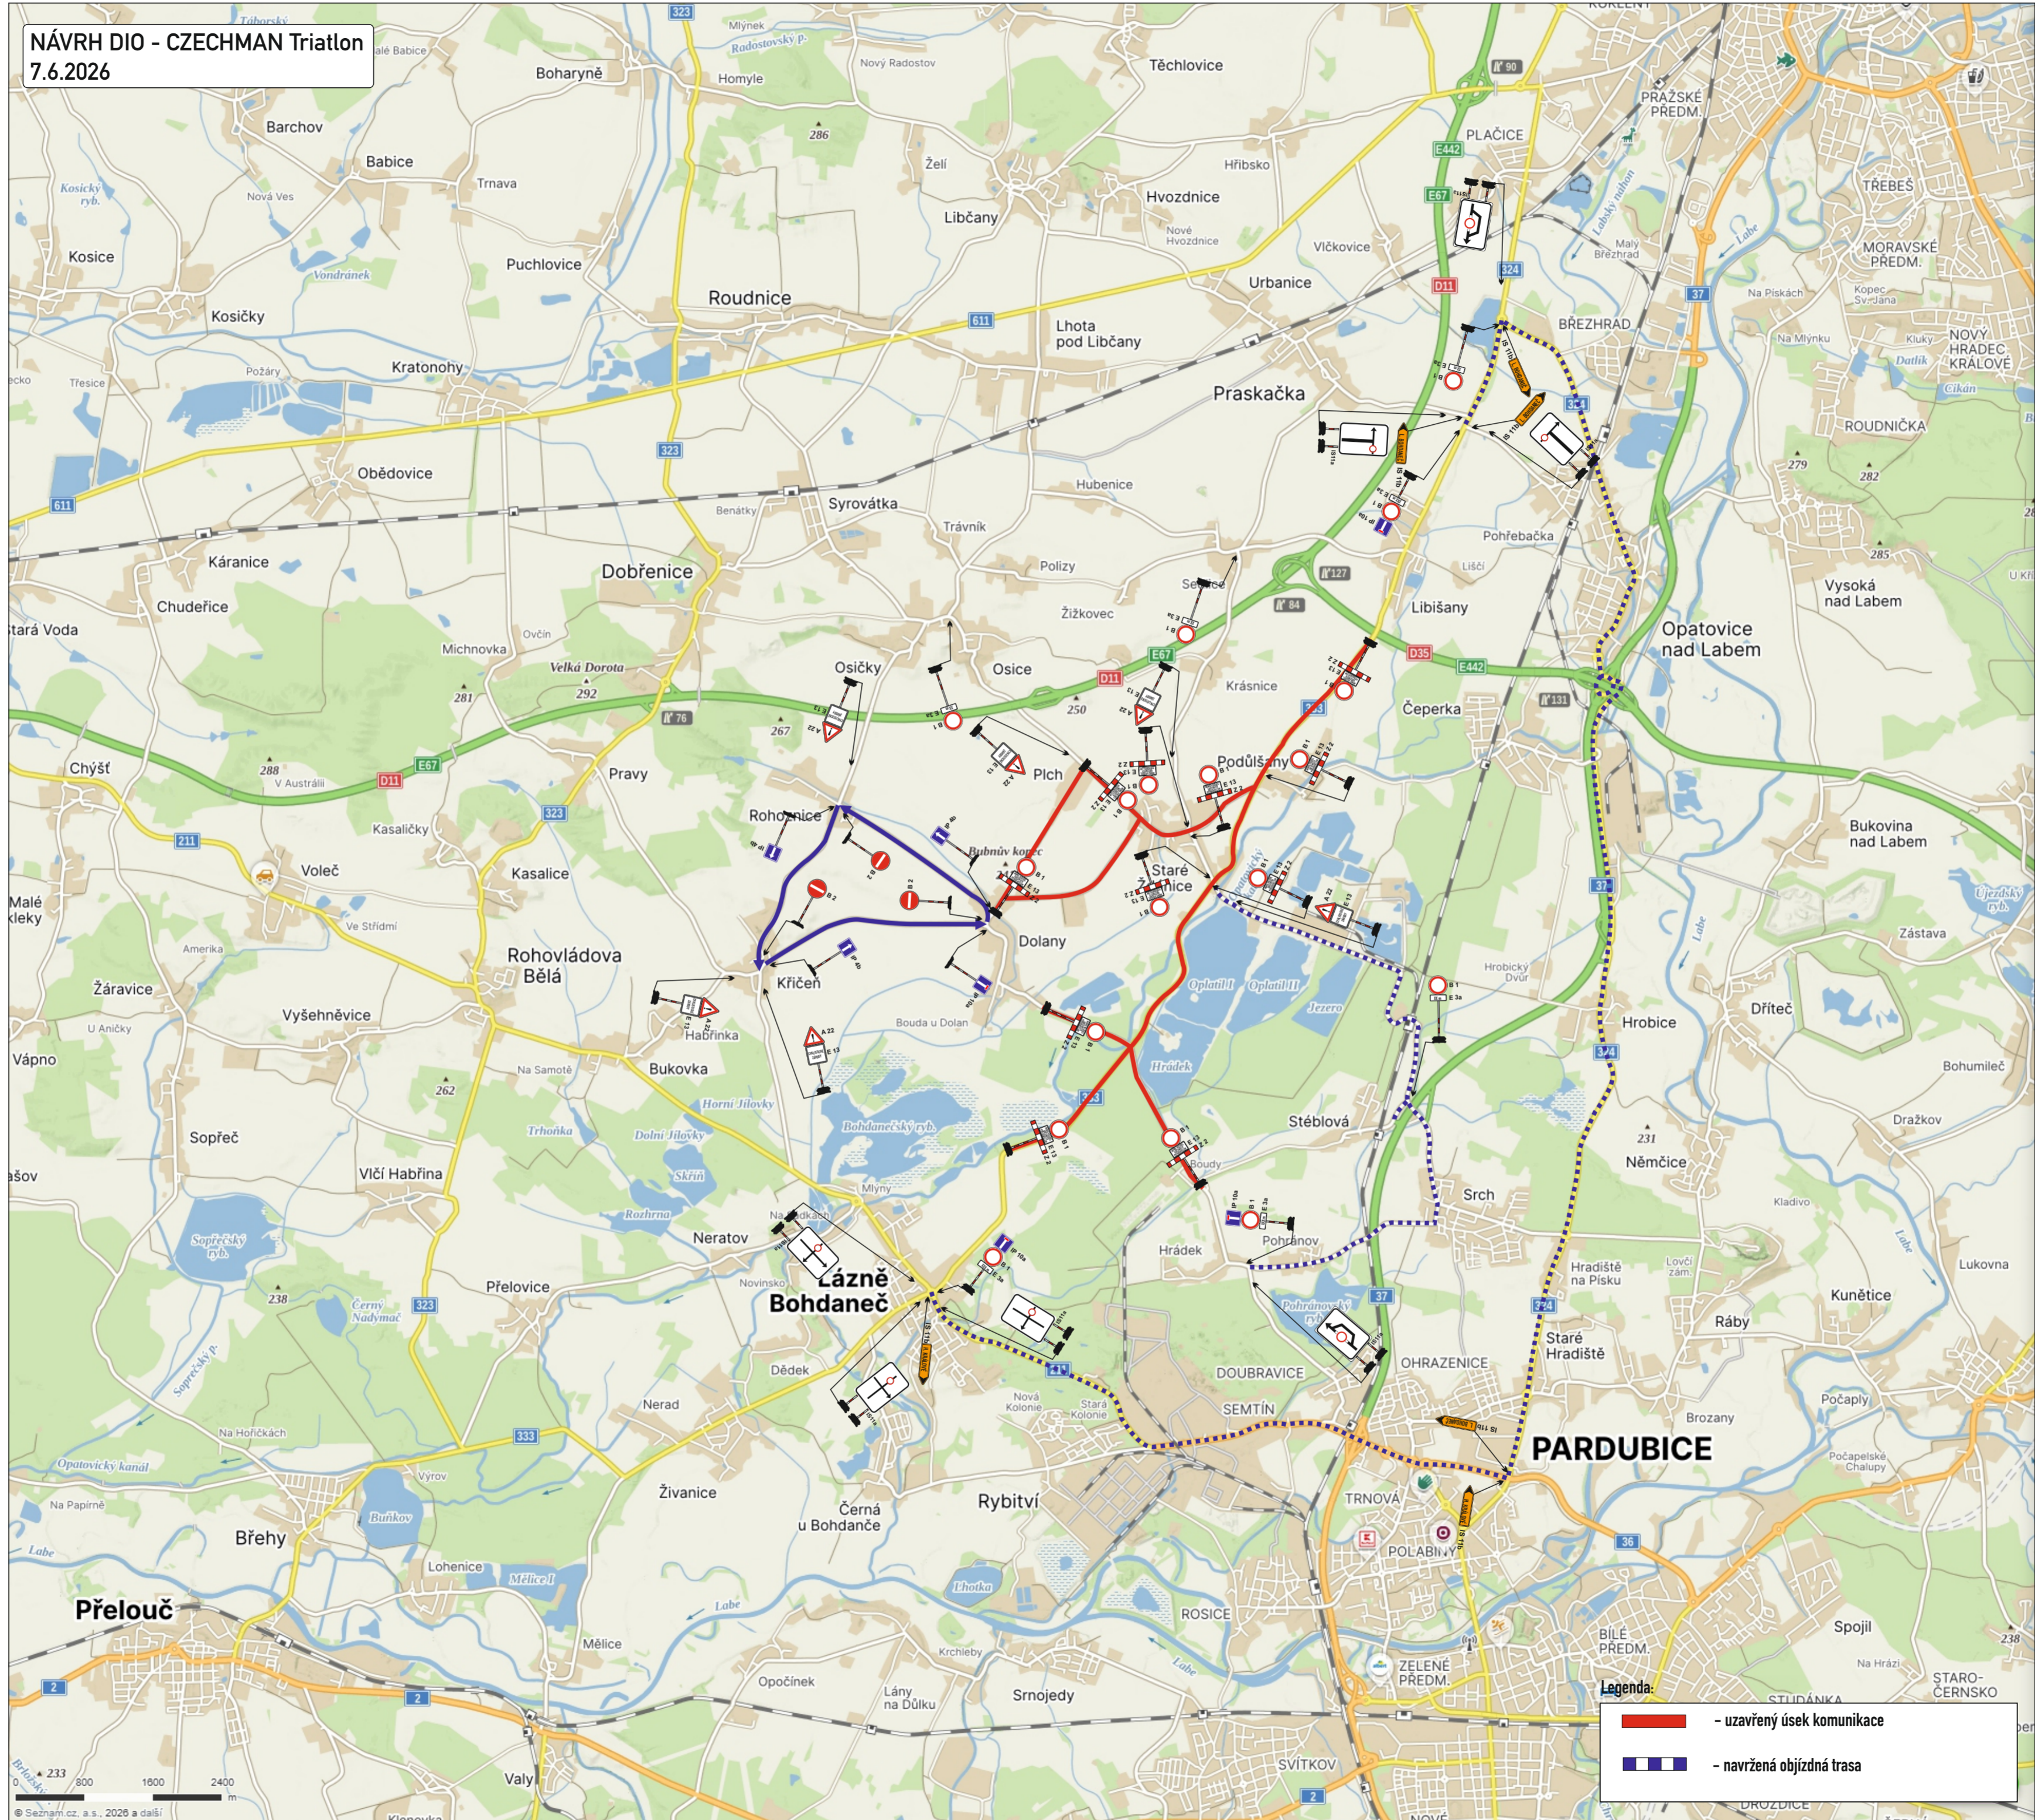

**Legenda:**

- - uzavřený úsek komunikace
- - - - navržená objíždná trasa