


SITUACE

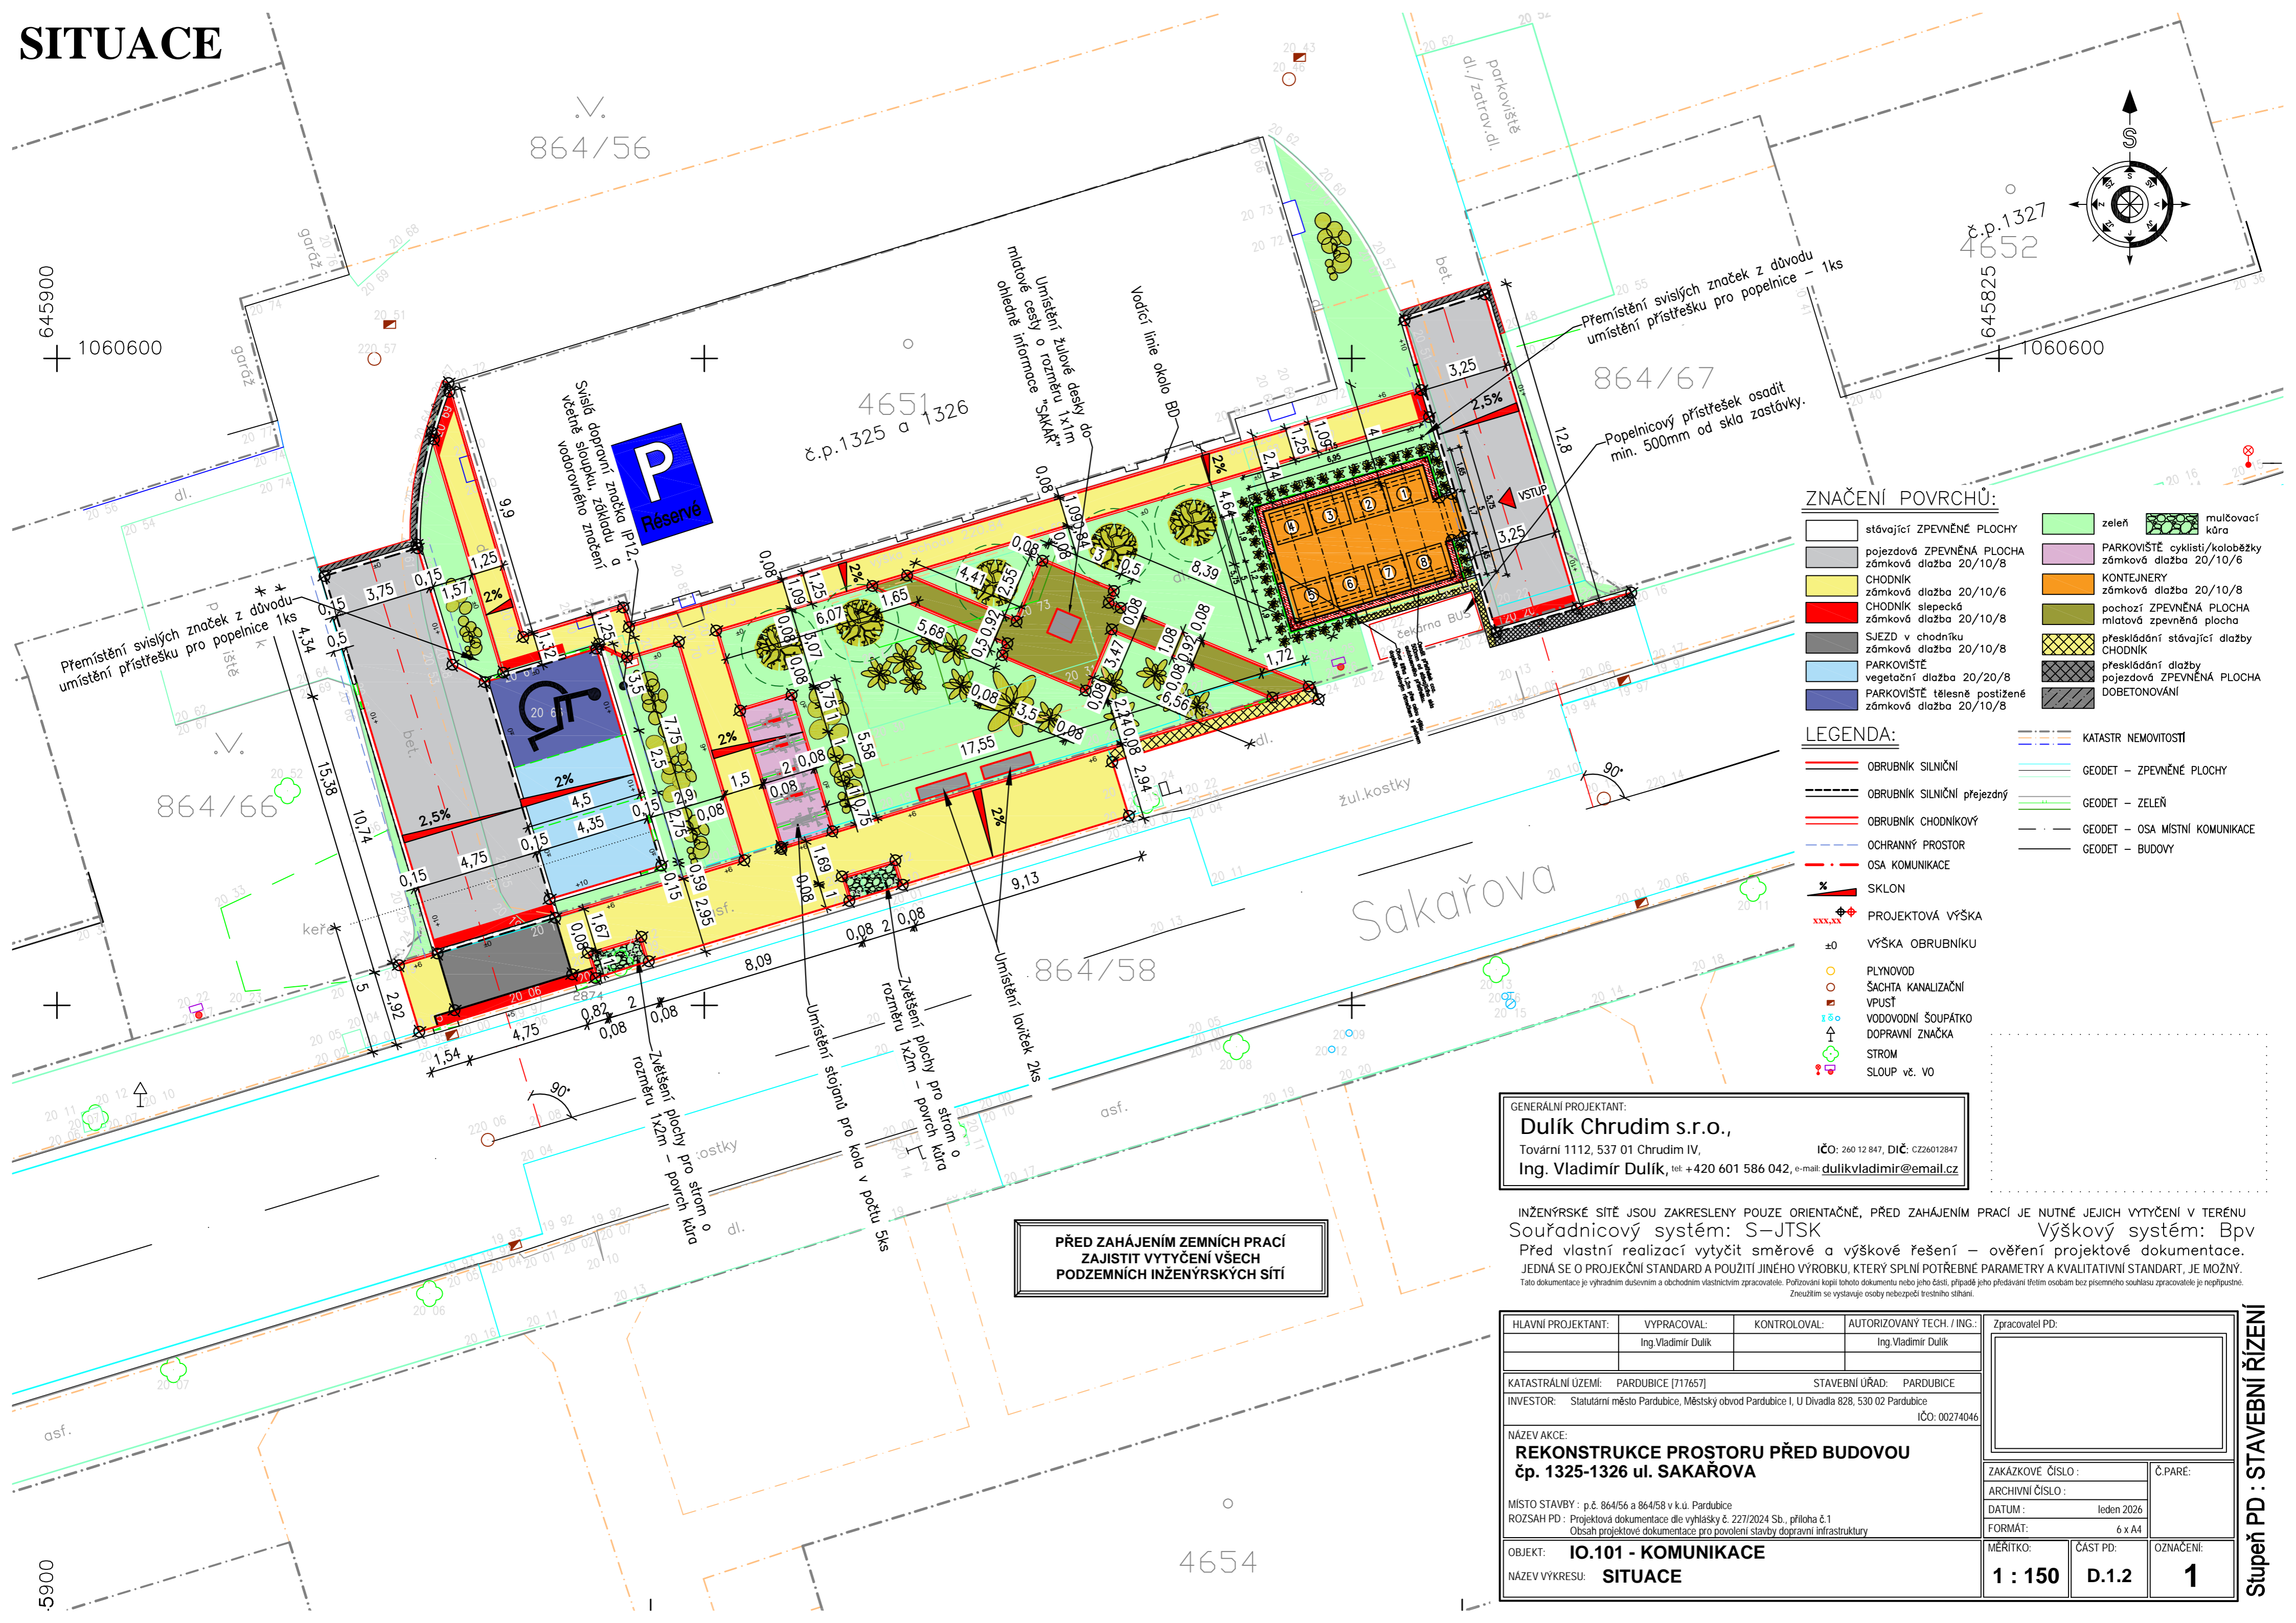

PŘED ZAHÁJENÍM ZEMNÍCH PRACÍ ZAJISTIT VYTYČENÍ VŠECH PODZEMNÍCH INŽENÝRSKÝCH SÍTÍ

GENERÁLNÍ PROJEKTANT:
Dulík Chrudim s.r.o.
 Tovární 1112, 537 01 Chrudim IV, IČO: 260 12 847, DIČ: CZ26012847
 Ing. Vladimír Dulík, tel. +420 601 586 042, e-mail: dulikvladimir@email.cz

INŽENÝRSKÉ SÍTĚ JSOU ZAKRESLENY POUZE ORIENTAČNĚ, PŘED ZAHÁJENÍM PRACÍ JE NUTNÉ JEJICH VYTYČENÍ V TERÉNU Souřadnicový systém: S-JTSK Výškový systém: Bpv
 Před vlastní realizací vytyčit směrové a výškové řešení – ověření projektové dokumentace.
 JEDNÁ SE O PROJEKČNÍ STANDARD A POUŽITÍ JINÉHO VÝROBKU, KTERÝ SPLNÍ POTŘEBNÉ PARAMETRY A KVALITATIVNÍ STANDART, JE MOŽNÝ.
 Tato dokumentace je vyhradním duševním a obchodním vlastnictvím zpracovatele. Pořizování kopii tohoto dokumentu nebo jeho části, případně jeho předávání třetím osobám bez písemného souhlasu zpracovatele je nepřijatelné.
 Zneužitím se vystavuje osoba nebezpečí trestního stíhání.

HLAVNÍ PROJEKTANT:	VYPRACOVAL:	KONTROLOVAL:	AUTORIZOVANÝ TECH. / ING.:	Zpracovatel PD:
	Ing. Vladimír Dulík		Ing. Vladimír Dulík	
KATASTRÁLNÍ ÚZEMÍ: PARDUBICE [717657]		STAVEBNÍ ÚŘAD: PARDUBICE		
INVESTOR: Statutární město Pardubice, Městský obvod Pardubice I, U Divadla 828, 530 02 Pardubice		IČO: 00274046		
NÁZEV AKCE: REKONSTRUKCE PROSTORU PŘED BUDOVOU čp. 1325-1326 ul. SAKAŘOVA				
MÍSTO STAVBY: p.č. 864/56 a 864/58 v k.ú. Pardubice				
ROZSAH PD: Projektová dokumentace dle vyhlášky č. 227/2024 Sb., příloha č.1 Obsah projektové dokumentace pro povolení stavby dopravní infrastruktury				
OBJEKT:	IO.101 - KOMUNIKACE			
NÁZEV VÝKRESU:	SITUACE			
ZAKÁZKOVÉ ČÍSLO:	Č.PARE:			
ARCHIVNÍ ČÍSLO:				
DATUM:	leden 2026			
FORMÁT:	6 x A4			
MĚŘÍTKO:	ČÁST PD:	OZNAČENÍ:		
1 : 150	D.1.2	1		

Stupeň PD : STAVEBNÍ ŘÍZENÍ