


ÚZEMNÍ PLÁN ROHOVLÁDOVA BĚLÁ

ÚPLNÉ ZNĚNÍ PO VYDÁNÍ ZMĚNY Č. 5
VÝKRES VODNÍHO HOSPODÁŘSTVÍ
1 : 5 000

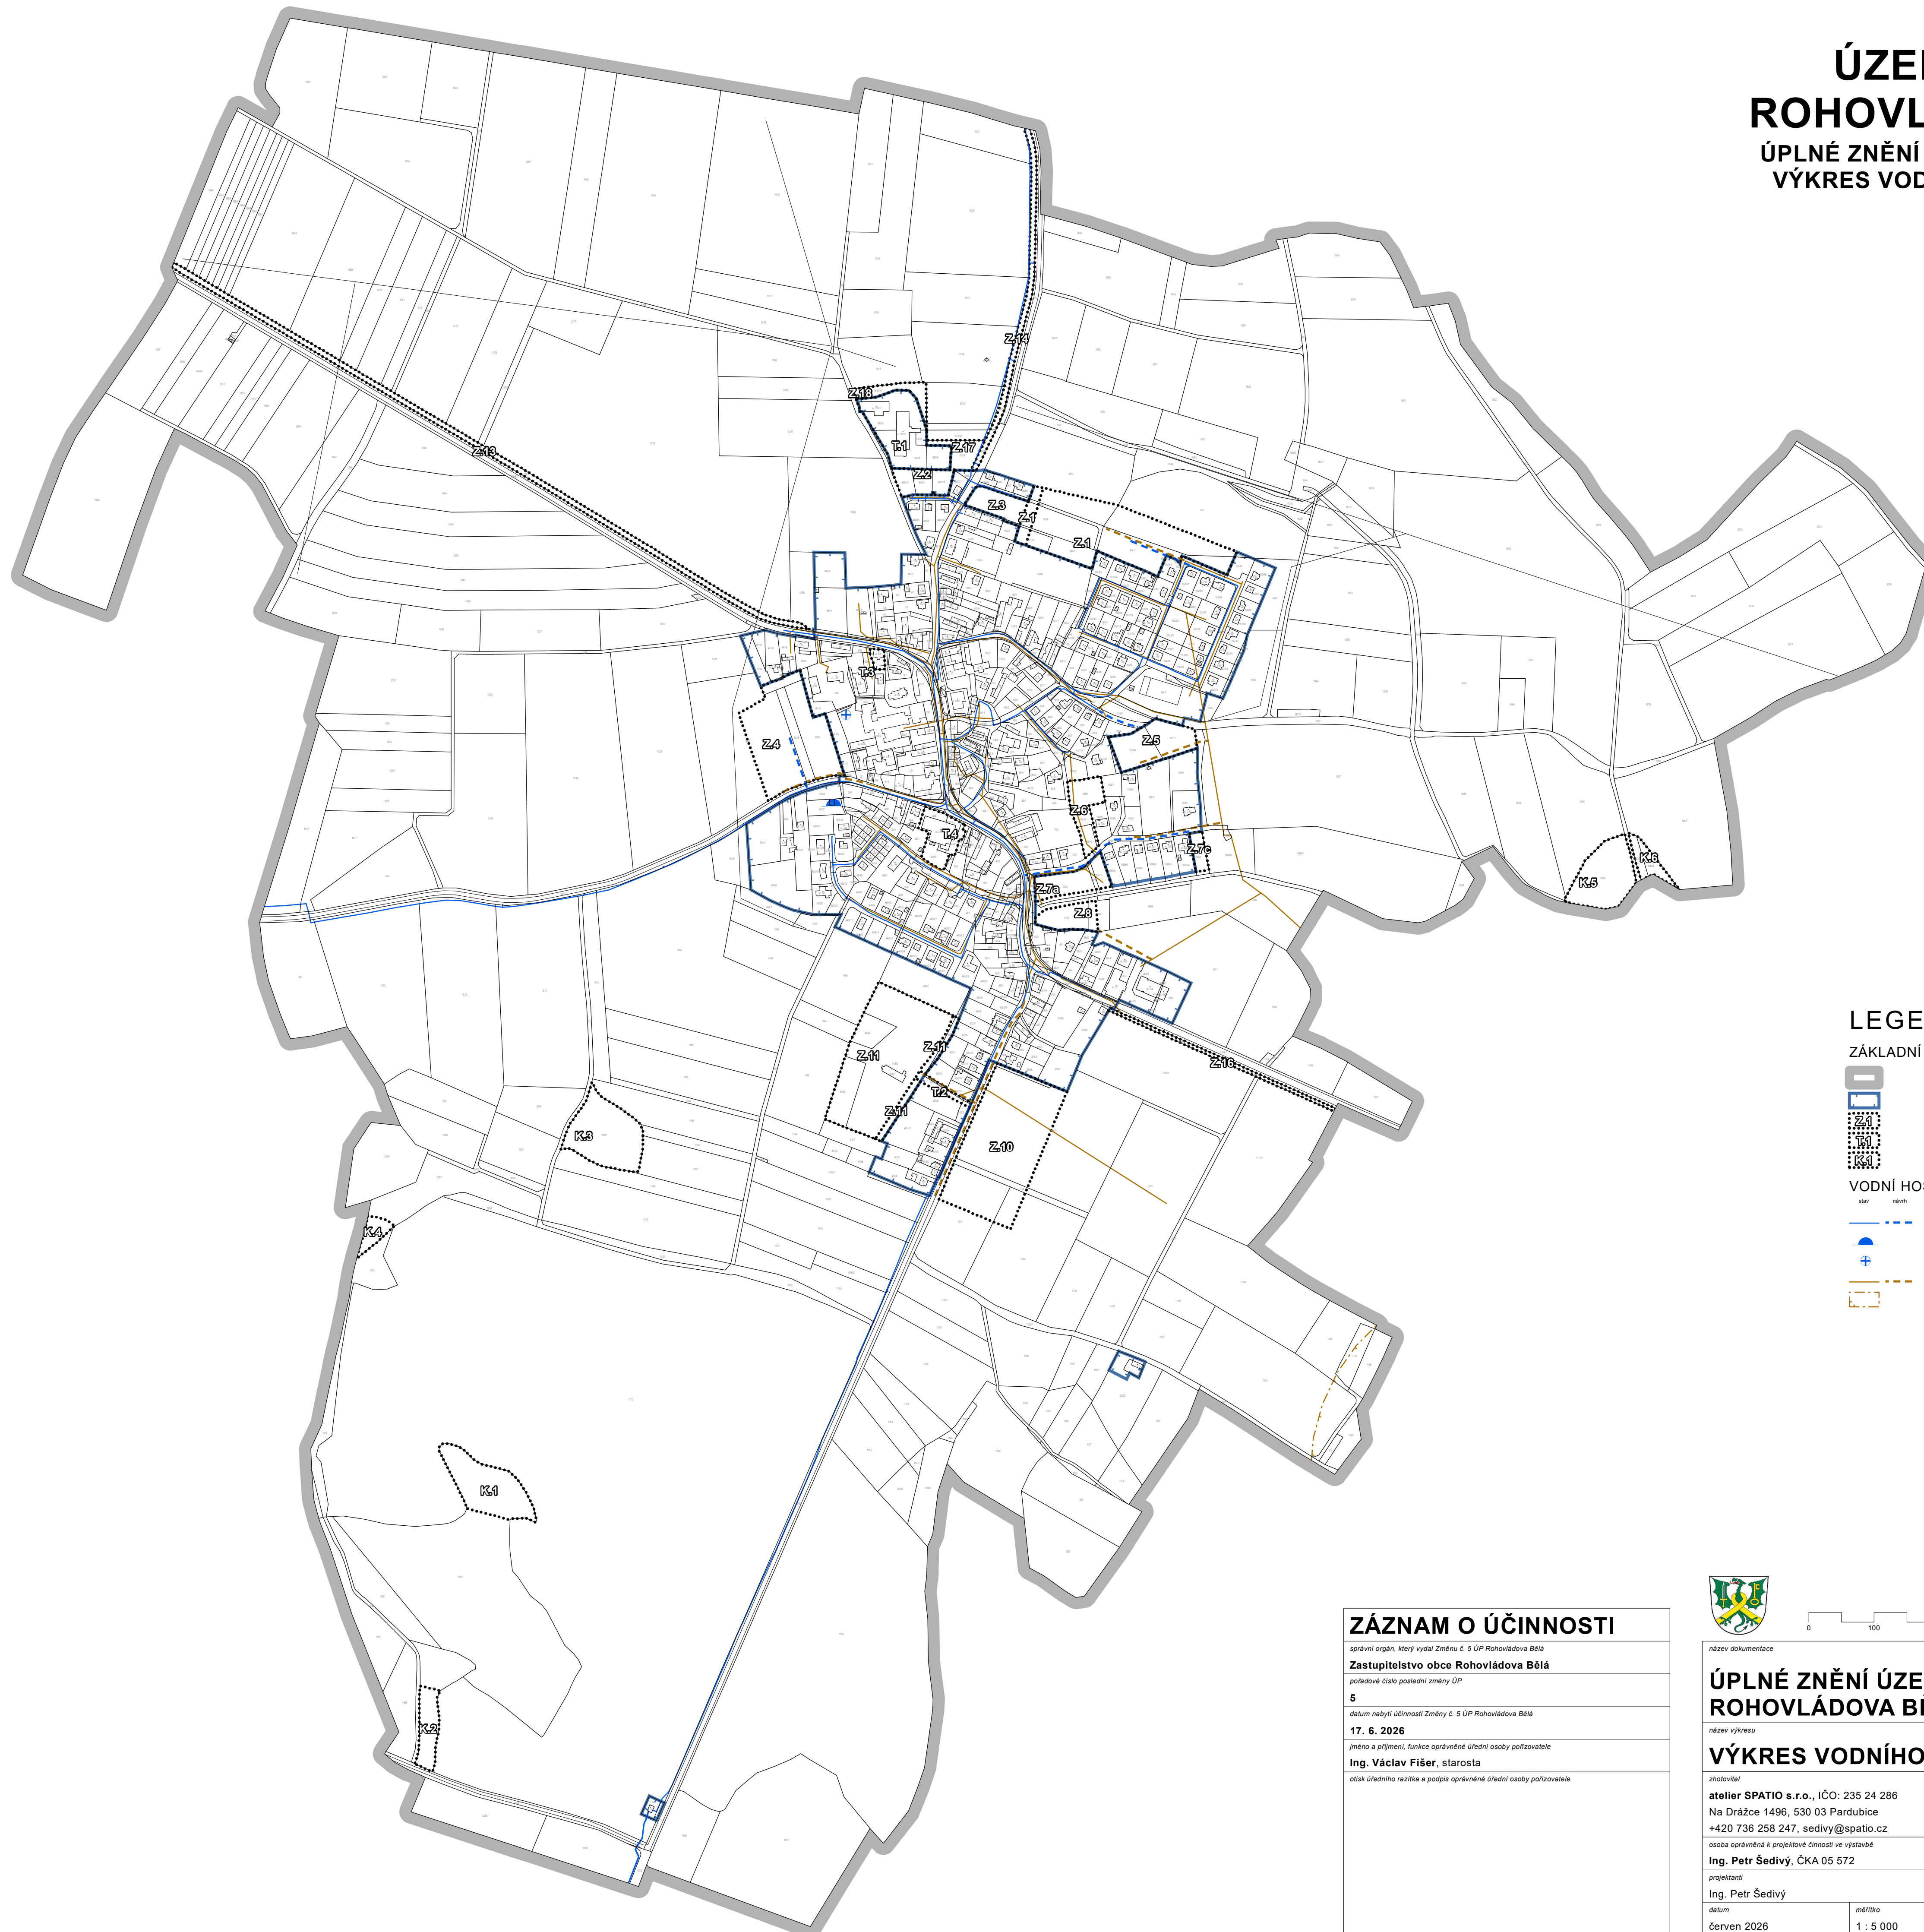

LEGENDA

ZÁKLADNÍ ČLENĚNÍ ÚZEMÍ

- řešené území
- zastavené území (ke dni 23. 3. 2026)
- plochy zastavitelné
- plochy transformační
- plochy změn v krajině

VODNÍ HOSPODÁŘSTVÍ

- stav: vodovod
- návrh: vodárenský objekt
- vrt
- kanalizace
- ochranné pásmo ČOV

ZÁZNAM O ÚČINNOSTI

správní orgán, který vydal Změnu č. 5 ÚP Rohovládoва Bělá
Zastupitelstvo obce Rohovládoва Bělá
 pořadové číslo poslední změny ÚP
5
 datum nabytí účinnosti Změny č. 5 ÚP Rohovládoва Bělá
17. 6. 2026
 jméno a příjmení, funkce oprávněné úřední osoby pořizovatele
Ing. Václav Fišer, starosta
 otisk úředního razítka a podpis oprávněné úřední osoby pořizovatele



název dokumentace		číslo výkresu	
ÚPLNÉ ZNĚNÍ ÚZEMNÍHO PLÁNU ROHOVLÁDOVA BĚLÁ PO VYDÁNÍ ZMĚNY Č. 5		3	
název výkresu		číslo paré	
VÝKRES VODNÍHO HOSPODÁŘSTVÍ			
zhotovitel	osoba oprávněná k projektové činnosti ve výstavbě	otisk autorizačního razítka a podpis autorizované osoby	číslo paré
atelier SPATIO s.r.o., IČO: 235 24 286 Na Drážce 1496, 530 03 Pardubice +420 736 258 247, sedivy@spatio.cz	Ing. Petr Šedivý, ČKA 05 572		
projektant	měřítko		
Ing. Petr Šedivý	1 : 5 000		
datum			
červen 2026			