


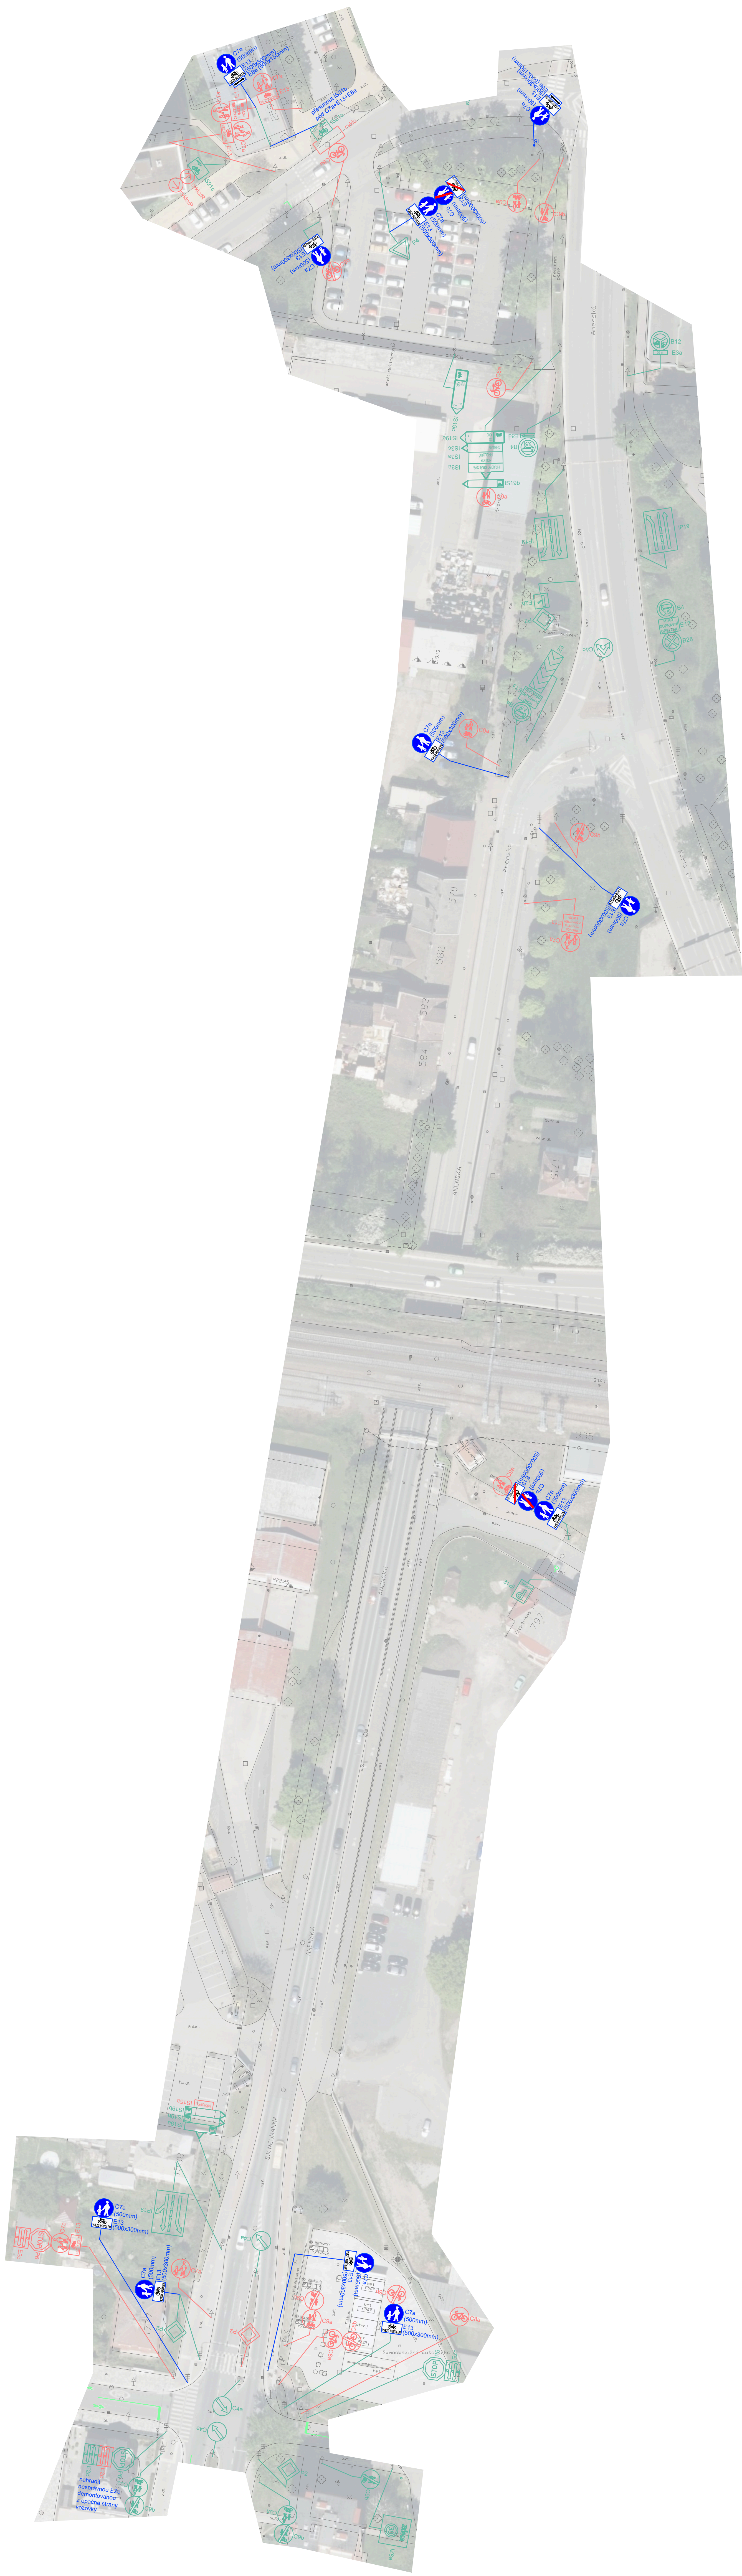

LEGENDA	
	POLOHOPIŠ (DIGITÁLNÍ TECHNIČKA MAPA)
	SVISLÉ DOPRAVNÍ ZNAČENÍ STÁVAJÍCÍ, PONECHAT
	SVISLÉ DOPRAVNÍ ZNAČENÍ ODSTRANIT
	SVISLÉ DOPRAVNÍ ZNAČENÍ NOVĚ NAVRŽENÉ
	VODOROVNÉ DOPRAVNÍ ZNAČENÍ STÁVAJÍCÍ, PONECHAT
	VODOROVNÉ DOPRAVNÍ ZNAČENÍ ODSTRANIT
	VODOROVNÉ DOPRAVNÍ ZNAČENÍ NOVĚ NAVRŽENÉ, BĚŽILÉ, UTEMODRE
	DOPRAVNÍ ZAŘÍZENÍ STÁVAJÍCÍ, PONECHAT
	DOPRAVNÍ ZAŘÍZENÍ ODSTRANIT
	DOPRAVNÍ ZAŘÍZENÍ NOVĚ NAVRŽENÉ
	ROZHLÉDOVÉ TROJÚHELNÍKY

PROSÍM O PŘÍZVÁNÍ K PŘEDZNAČENÍ A PŘEVZETÍ

ZPRACOVATEL: Ing. Jakub Kutilek, mobil: 776 253 591	FORMÁT:
OBJEDNATEL: Statutární město Pardubice	MĚŘÍTKO: 1:500
AKCE:	DATAUM: 26.06.2026
REVIZE DZ	
VÝKRES:	ANENSKÝ PODJEZD – STEZKY