



příloha č. 1

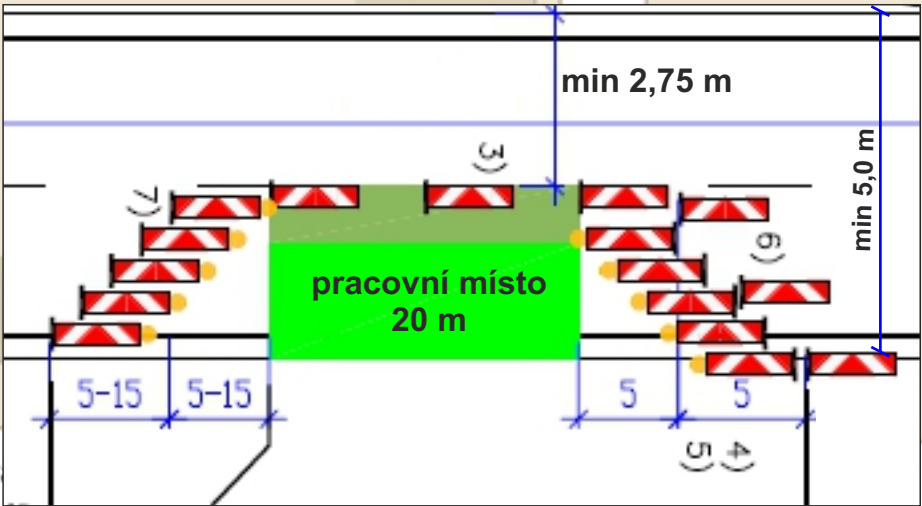


označení pracovního místa v jízdním pruhu

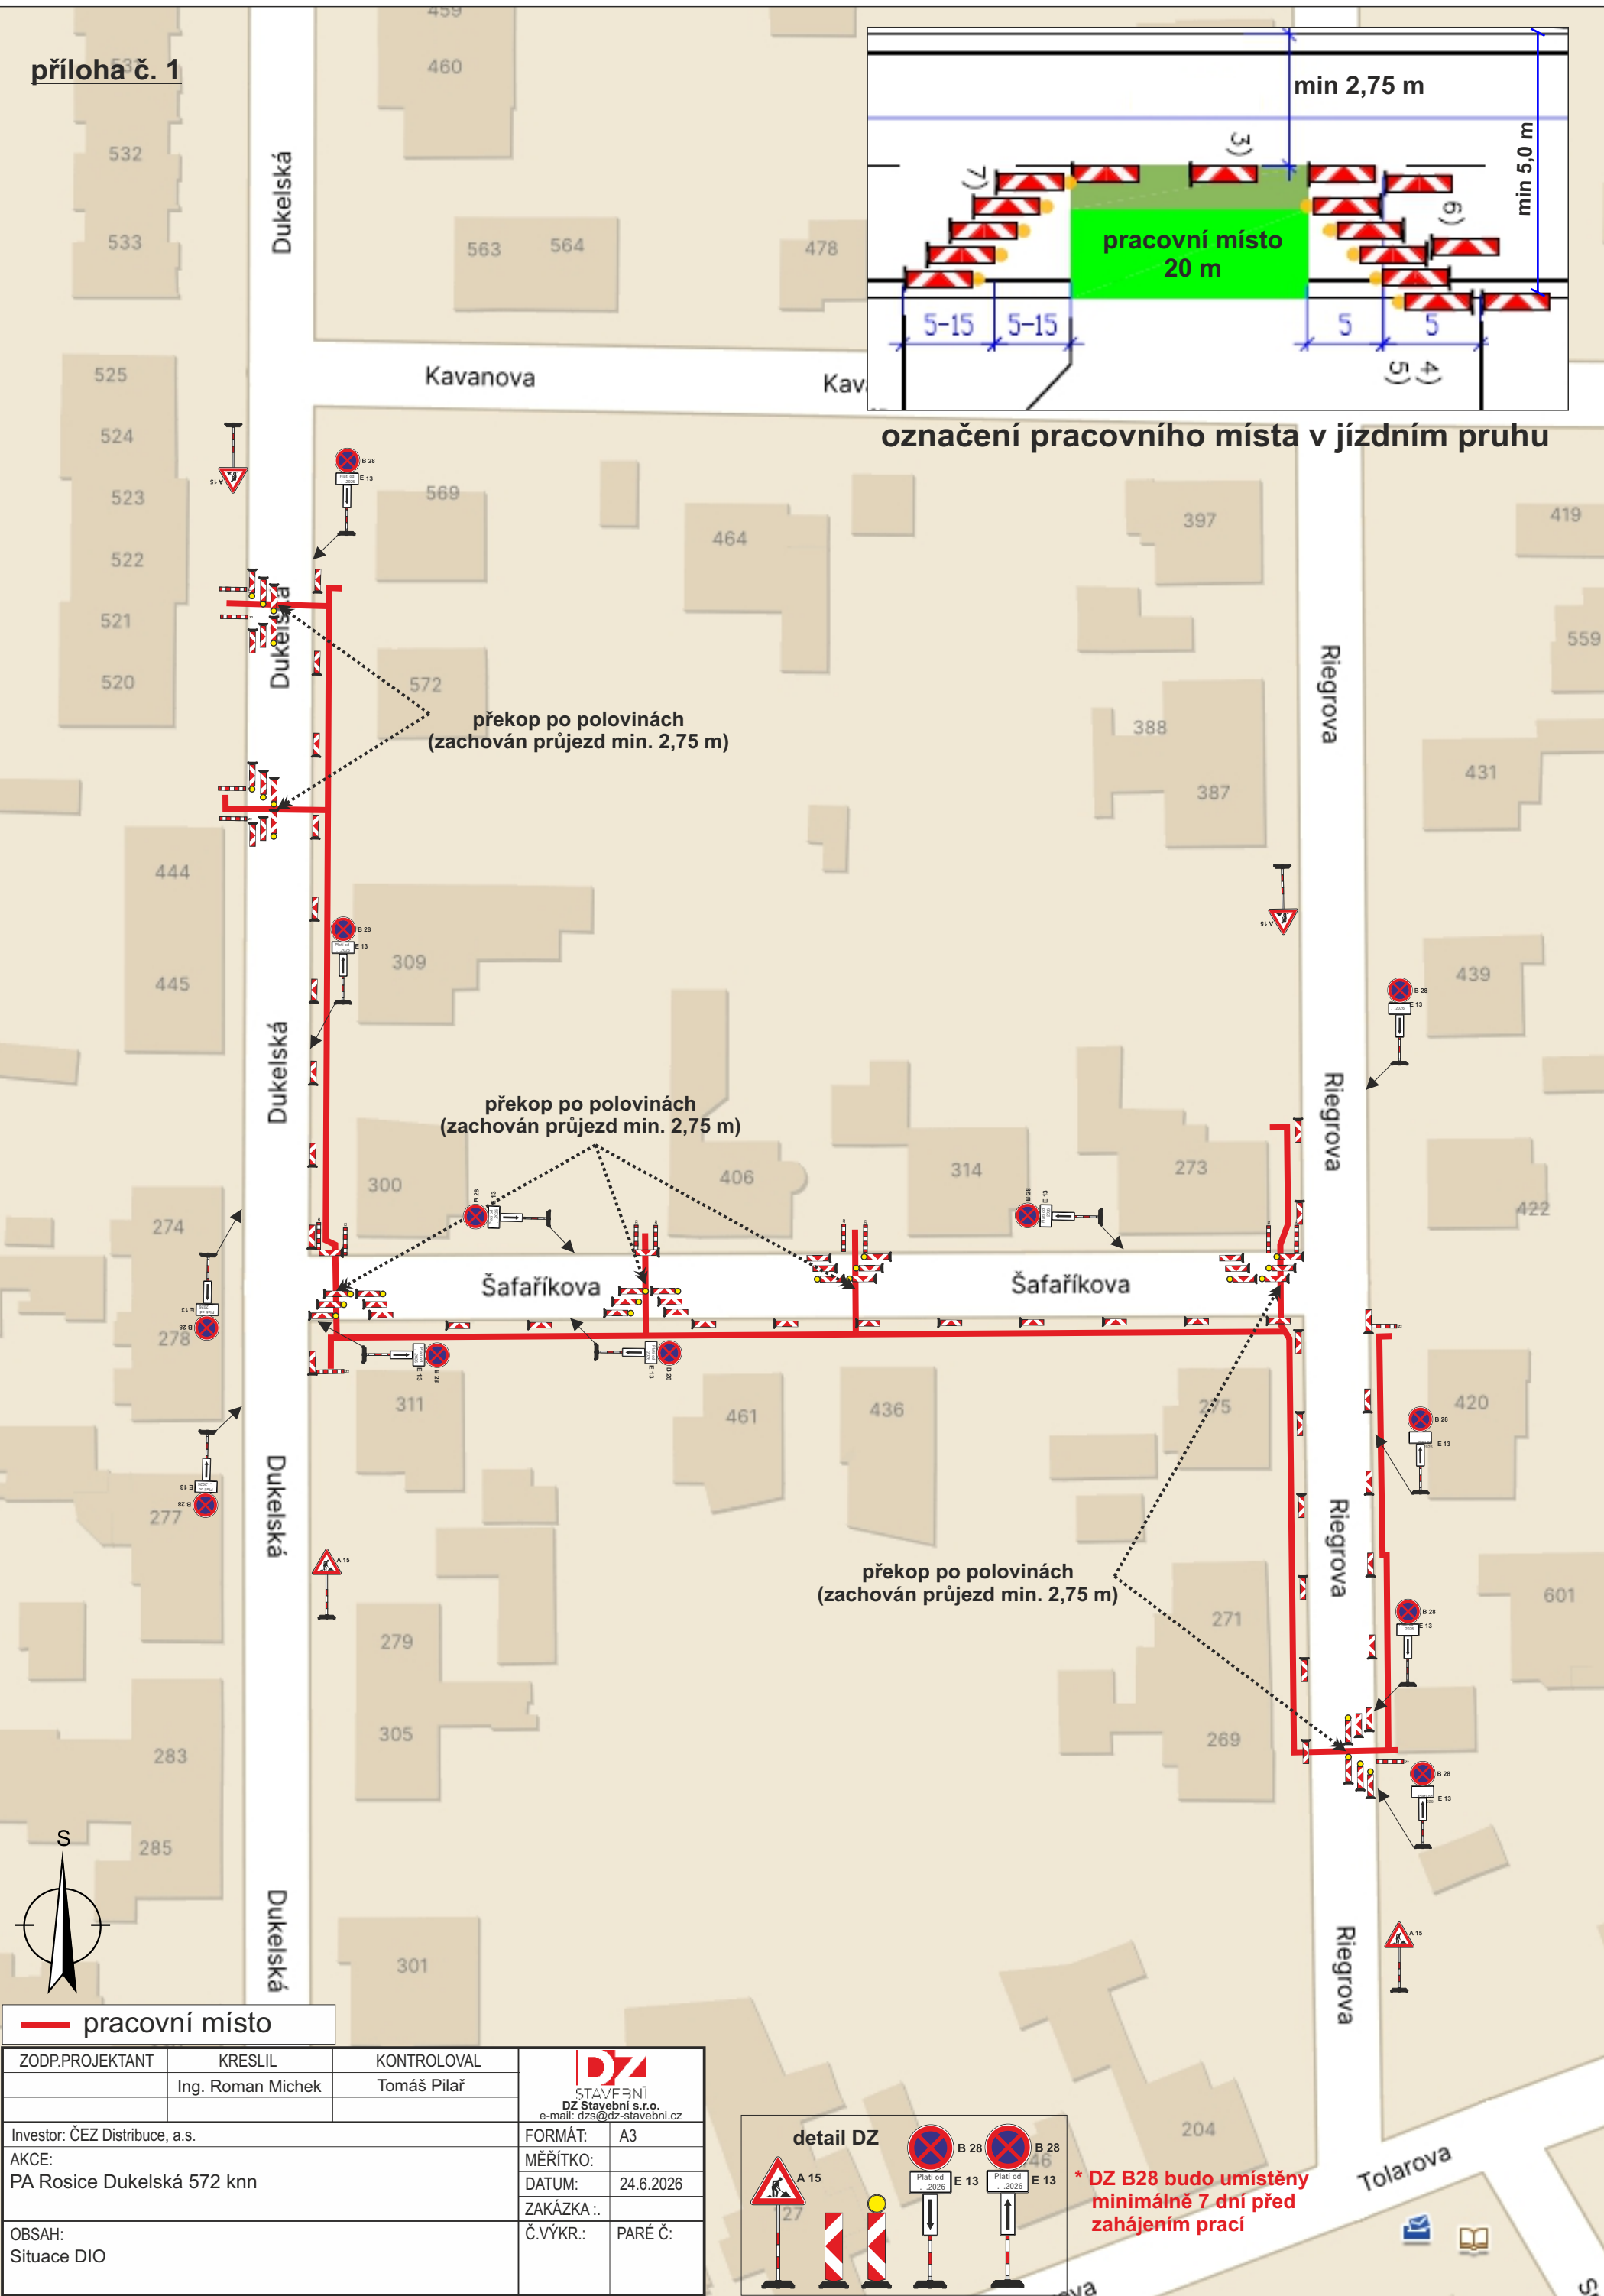

— pracovní místo

ZODP.PROJEKTANT	KRESLIL	KONTRLOVAL	 STAVEBNÍ DZ Stavební s.r.o. e-mail: dzs@dz-stavebni.cz
	Ing. Roman Michek	Tomáš Pilař	
Investor: ČEZ Distribuce, a.s.			
AKCE:			FORMÁT: A3
PA Rosice Dukelská 572 knn			MĚŘÍTKO:
			DATUM: 24.6.2026
			ZAKÁZKA .:
OBSAH:			Č.VÝKR.: PARÉ Č:
Situace DIO			

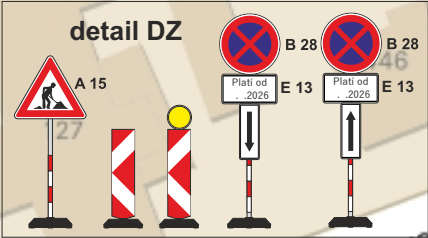

* DZ B28 bude umístěny minimálně 7 dní před zahájením prací

