
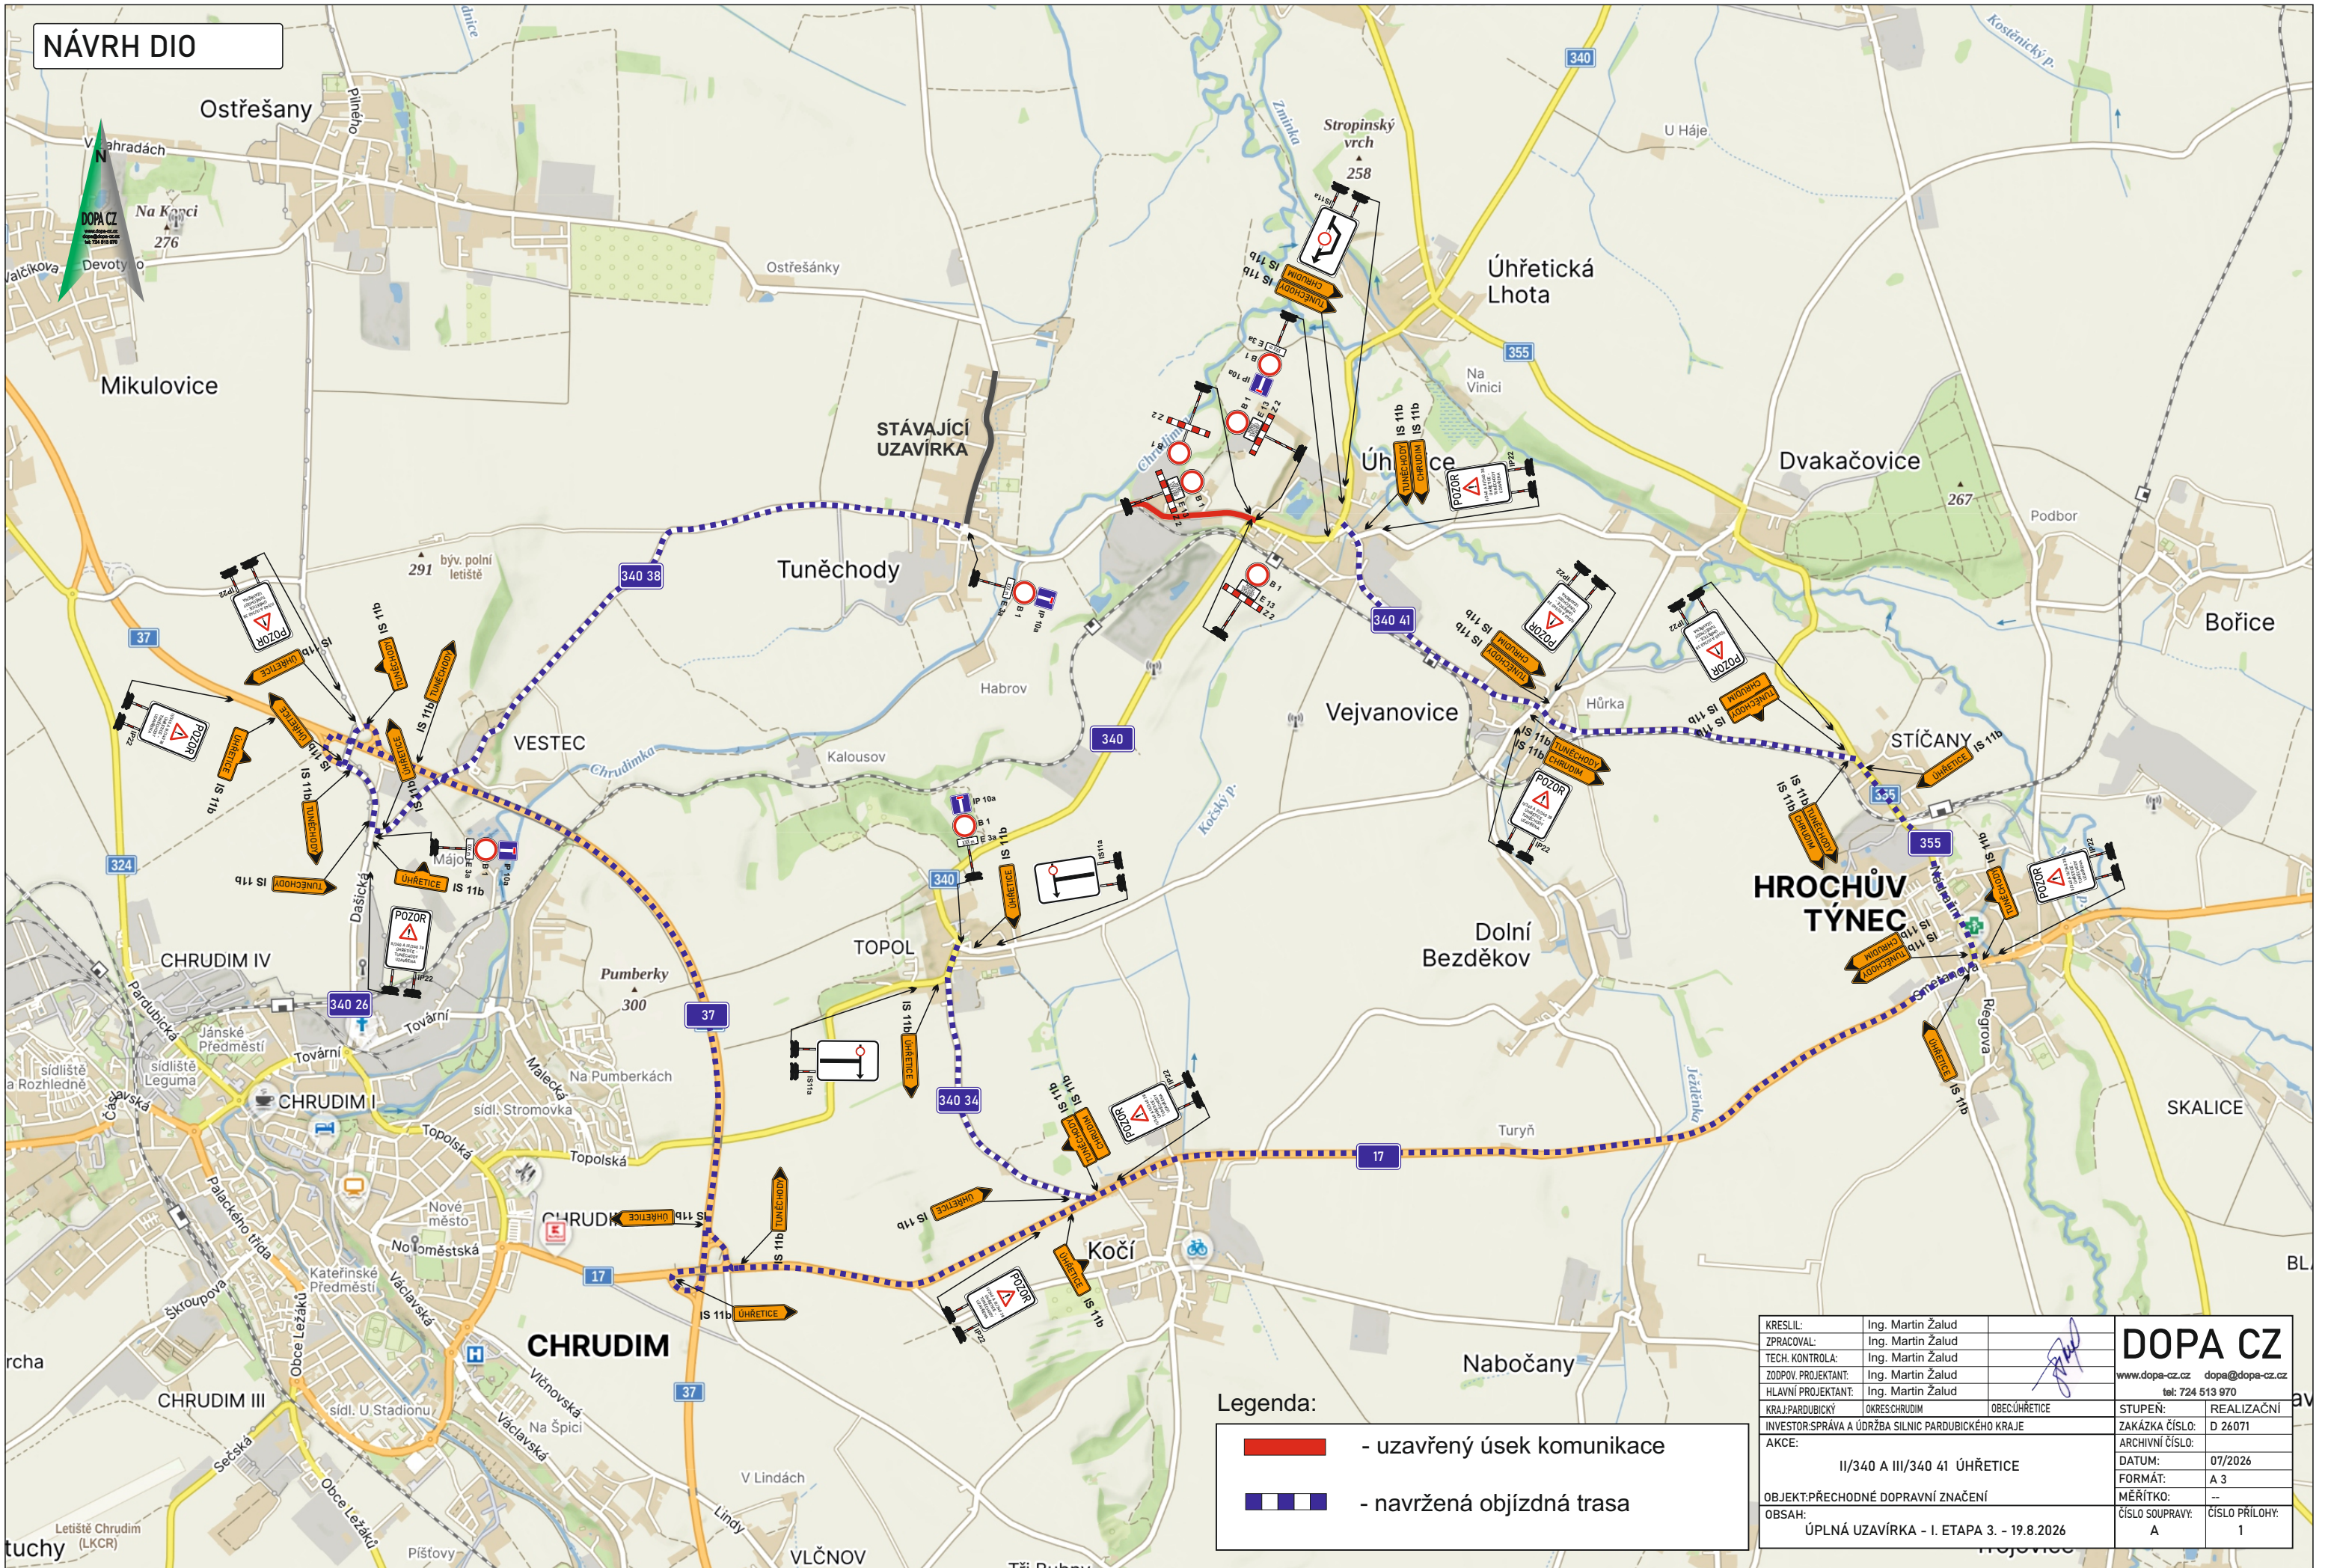



NÁVRH DIO

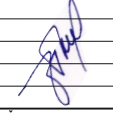

Legenda:

- uzavřený úsek komunikace
- navržená objízdna trasa

KRESLIL:	Ing. Martin Žalud				DOPA CZ www.dopa-cz.cz dopa@dopa-cz.cz tel: 724 513 970	
ZPRACOVAL:	Ing. Martin Žalud					
TECH. KONTROLA:	Ing. Martin Žalud					
ZODPOV. PROJEKTANT:	Ing. Martin Žalud					
HLAVNÍ PROJEKTANT:	Ing. Martin Žalud					
KRAJ: PARDUBICKÝ	OKRES: CHRUDIM	OBCĚ: ÚHŘETICE			STUPĚŇ:	REALIZAČNÍ
INVESTOR: SPRÁVA A ÚDRŽBA SILNIC PARDUBICKÉHO KRAJE					ZAKÁZKA ČÍSLO:	D 26071
AKCE:					ARCHIVNÍ ČÍSLO:	
					DATUM:	07/2026
					FORMÁT:	A 3
OBJEKT: PŘECHODNÉ DOPRAVNÍ ZNAČENÍ					MĚŘÍTKO:	--
OBSAH:					ČÍSLO SOUPRAVY:	ČÍSLO PŘÍLOHY:
					A	1

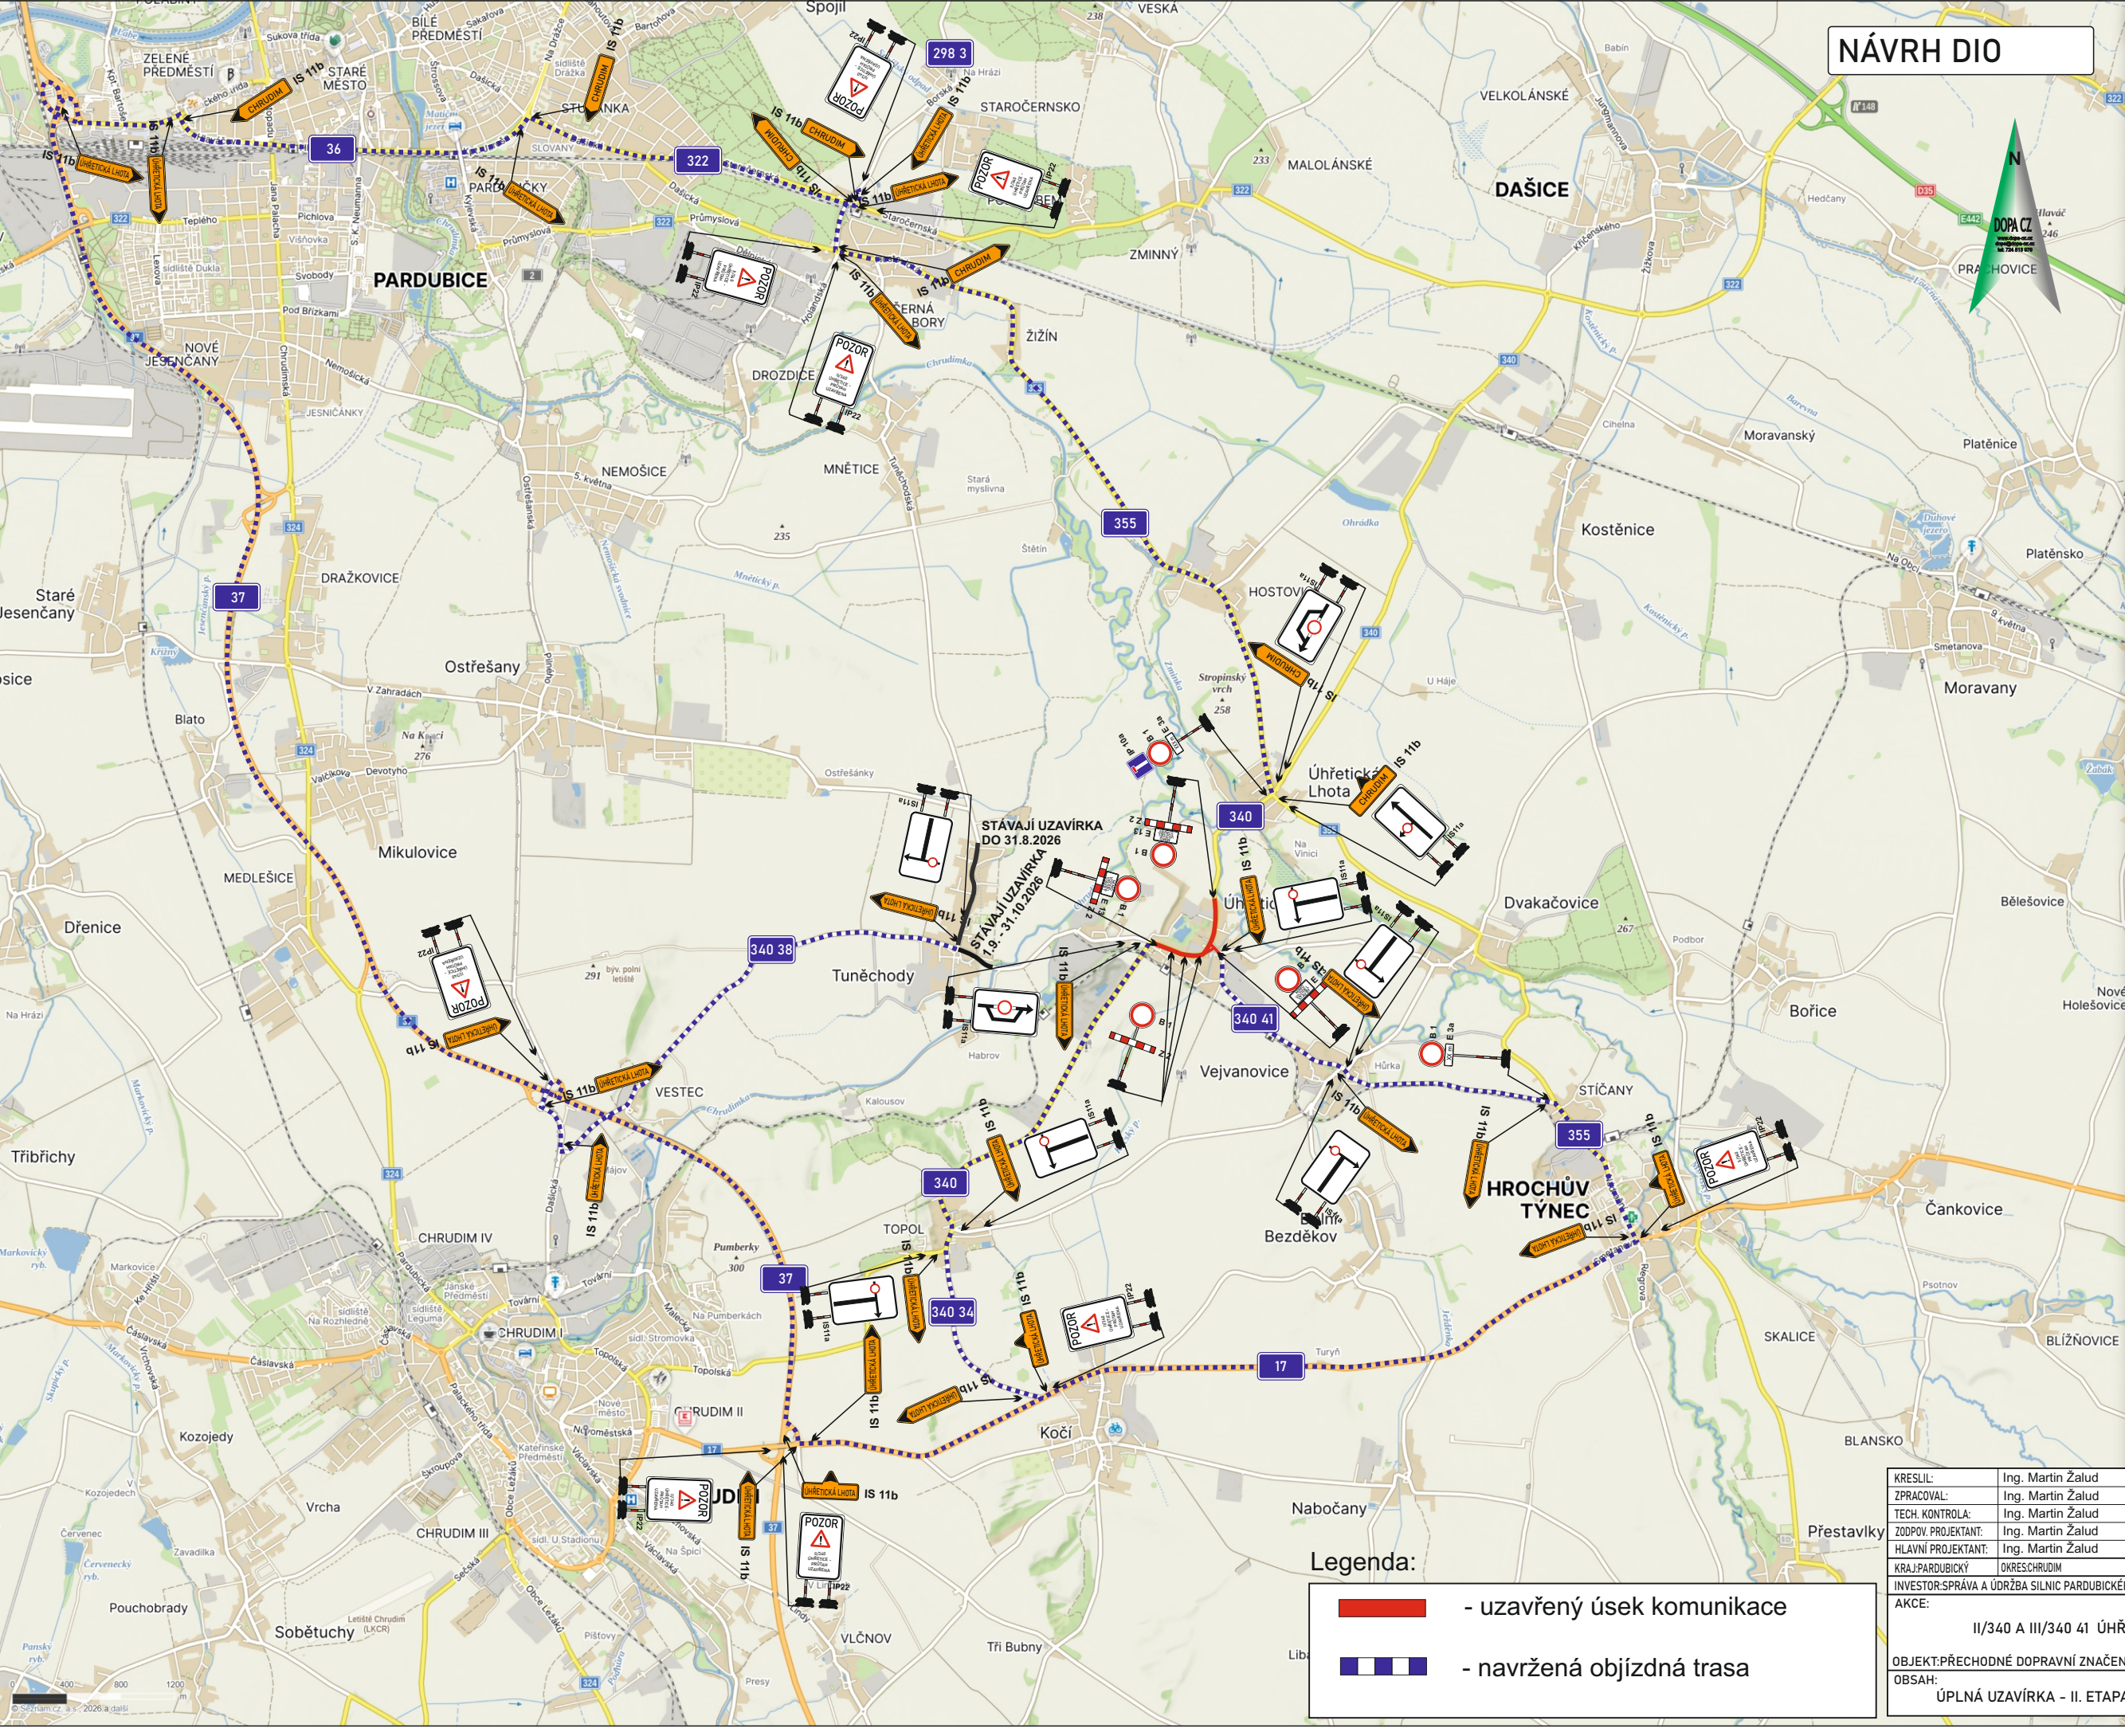

NÁVRH DIO




Legenda:

- uzavřený úsek komunikace
- navržená objízdná trasa

KRESLIL:	Ing. Martin Žalud		DOPA CZ www.dopa-cz.cz dopa@dopa-cz.cz tel: 724 513 970	
ZPRACOVAL:	Ing. Martin Žalud			
TECH. KONTROLA:	Ing. Martin Žalud			
ZODPOV. PROJEKTANT:	Ing. Martin Žalud			
HLAVNÍ PROJEKTANT:	Ing. Martin Žalud	OBECÚHŘETICE	STUPĚŇ:	REALIZAČNÍ
KRAJ: PARDUBICKÝ	OKRES: CHRUDIM		ZAKÁZKA ČÍSLO:	D 26071
INVESTOR: SPRÁVA A ÚDRŽBA SILNIC PARDUBICKÉHO KRAJE			ARCHIVNÍ ČÍSLO:	
AKCE:	II/340 A III/340 41 ÚHŘETICE		DATUM:	07/2026
OBJEKT: PŘECHODNÉ DOPRAVNÍ ZNAČENÍ			FORMÁT:	A 3
OBSAH:	ÚPLNÁ UZÁVÍRKA - II. ETAPA 20.8. - 18.9.2026		MĚŘÍTKO:	--
			ČÍSLO SOUPRAVY:	A
			ČÍSLO PŘÍLOHY:	2

NÁVRH DIO

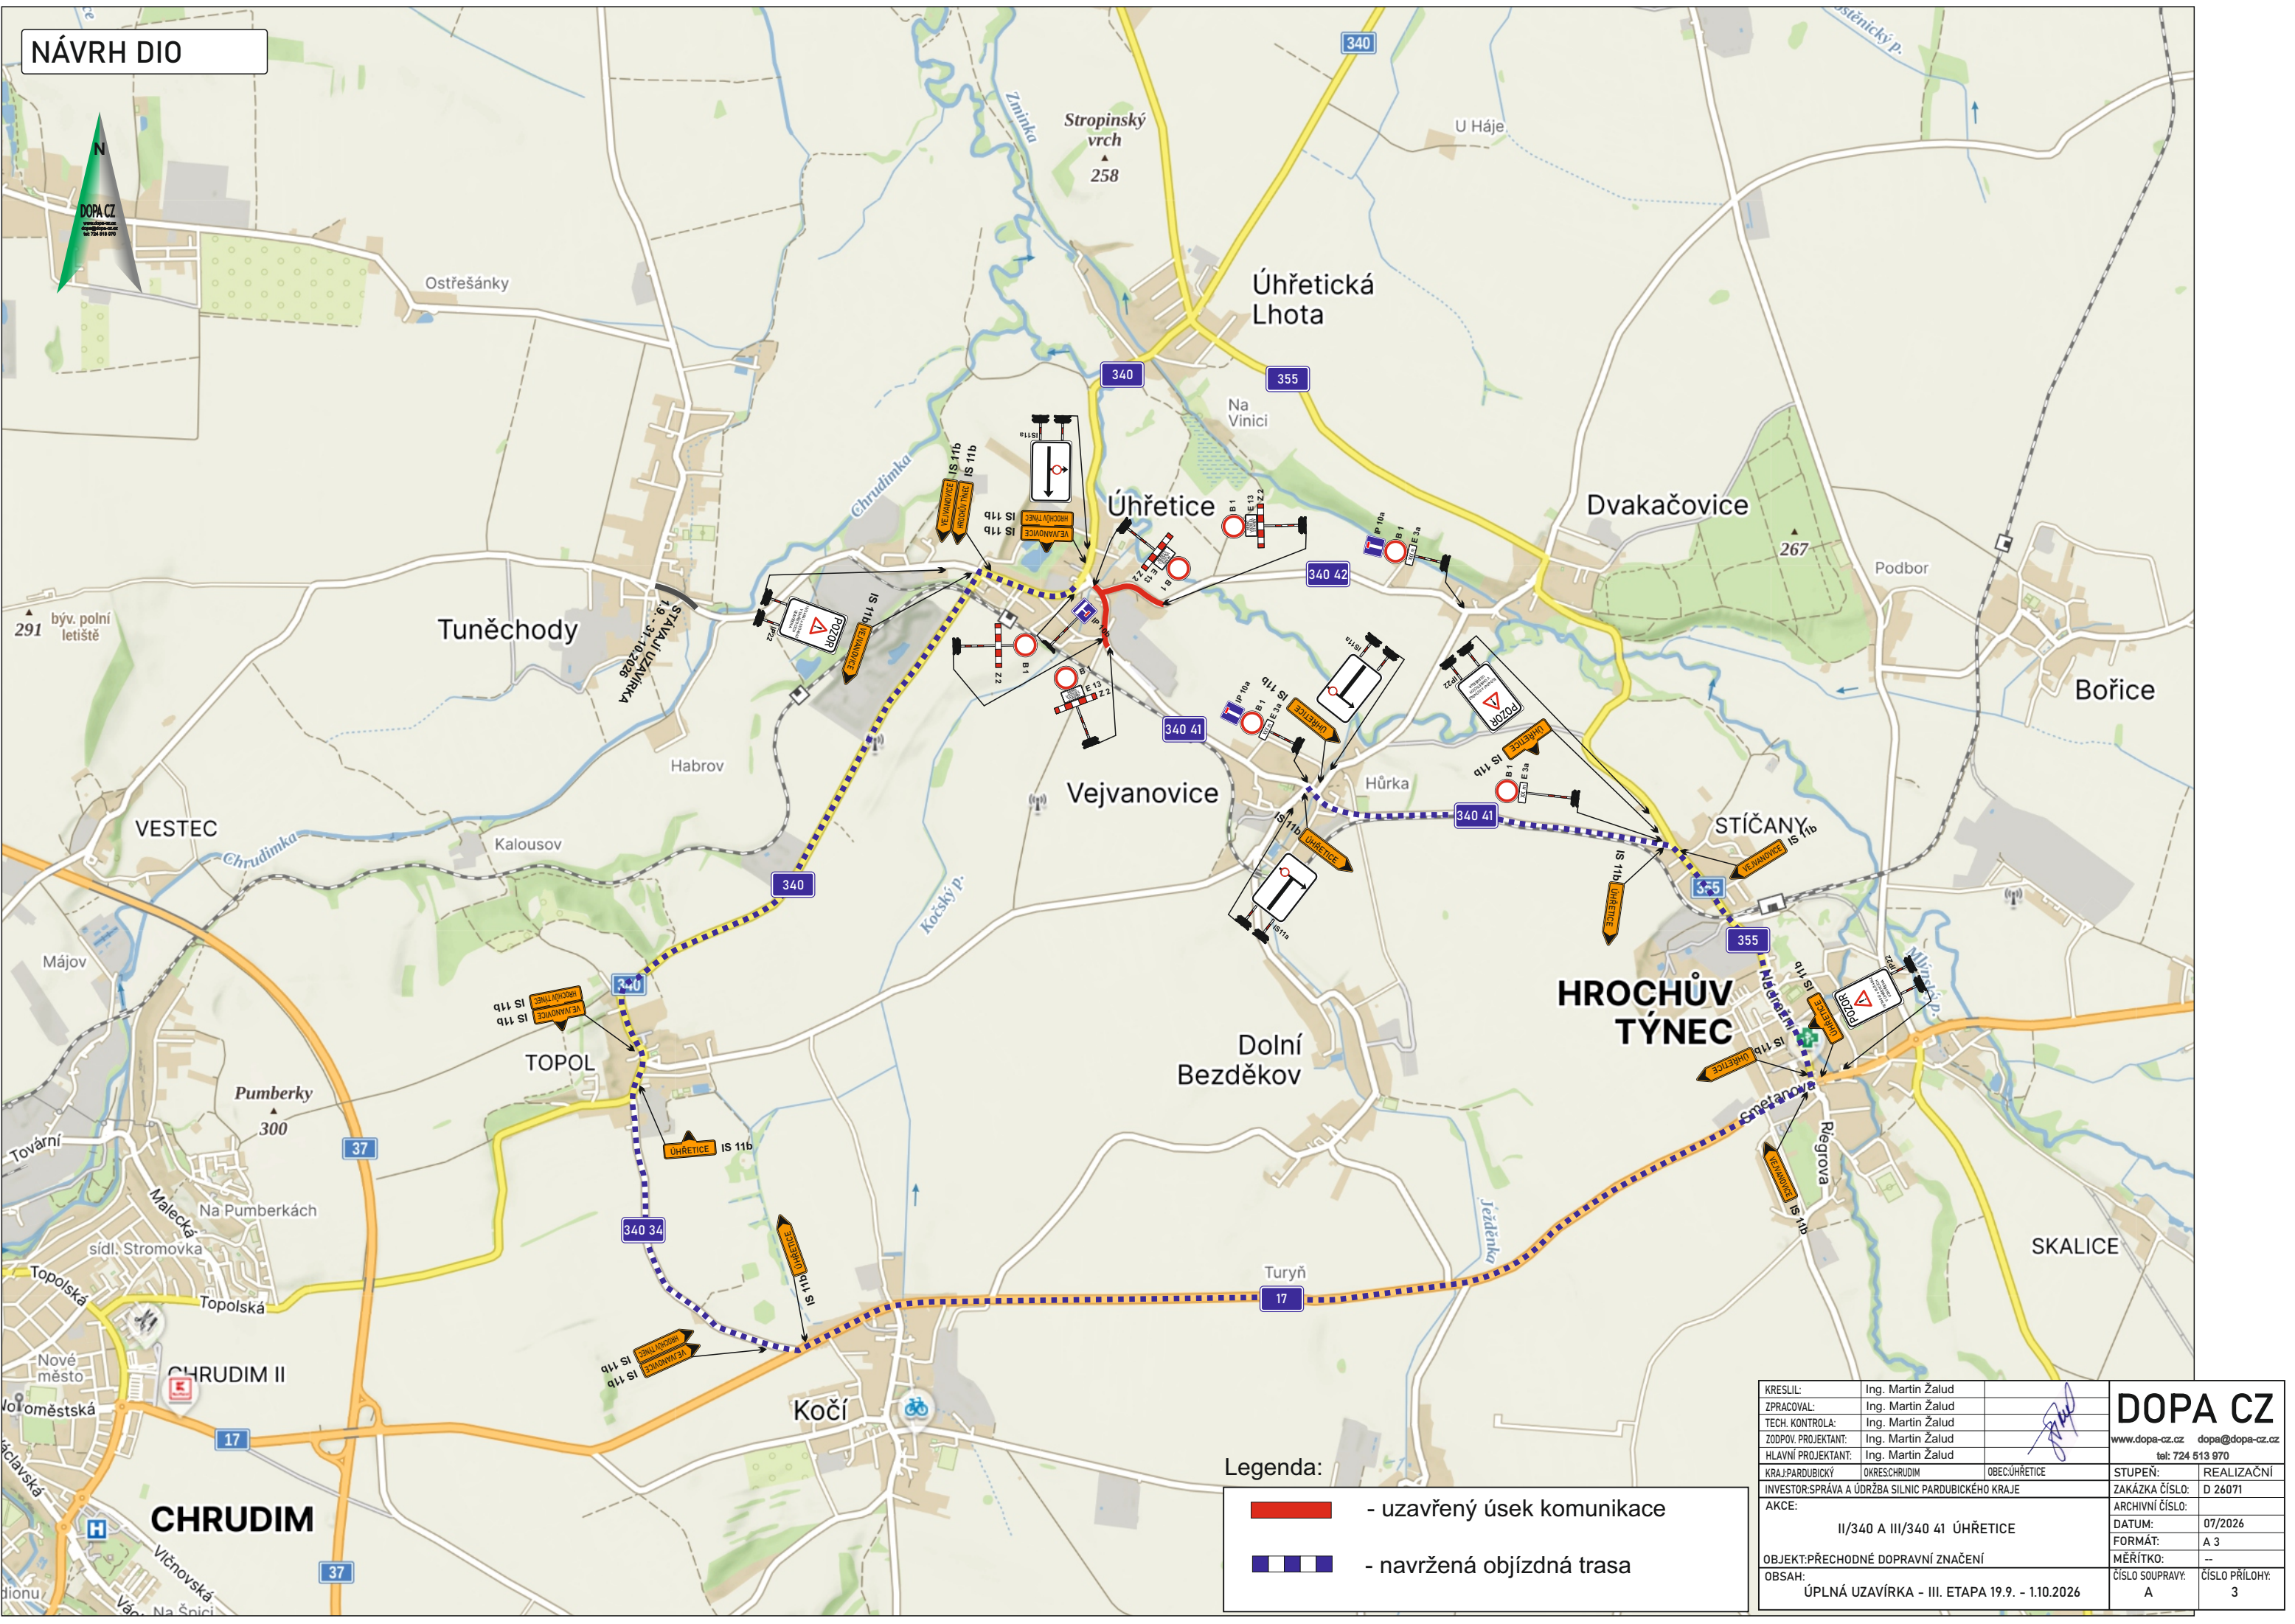

Legenda:

- uzavřený úsek komunikace
- navržená objízdná trasa

KRESLIL:	Ing. Martin Žalud			
ZPRACOVAL:	Ing. Martin Žalud			
TECH. KONTROLA:	Ing. Martin Žalud			
ZODPOV. PROJEKTANT:	Ing. Martin Žalud			
HLAVNÍ PROJEKTANT:	Ing. Martin Žalud			
KRAJ: PARDUBICKÝ	OKRES: CHRUDIM	OBEC: ÚHŘETICE	STUPĚŇ:	REALIZAČNÍ
INVESTOR: SPRÁVA A ÚDRŽBA SILNIC PARDUBICKÉHO KRAJE			ZAKÁZKA ČÍSLO:	D 26071
AKCE:			ARCHIVNÍ ČÍSLO:	
II/340 A III/340 41 ÚHŘETICE			DATUM:	07/2026
OBJEKT: PŘECHODNÉ DOPRAVNÍ ZNAČENÍ			FORMÁT:	A 3
OBSAH:			MĚŘÍTKO:	--
ÚPLNÁ UZÁVÍRKA - III. ETAPA 19.9. - 1.10.2026			ČÍSLO SOUPRAVY:	ČÍSLO PŘÍLOHY:
			A	3