



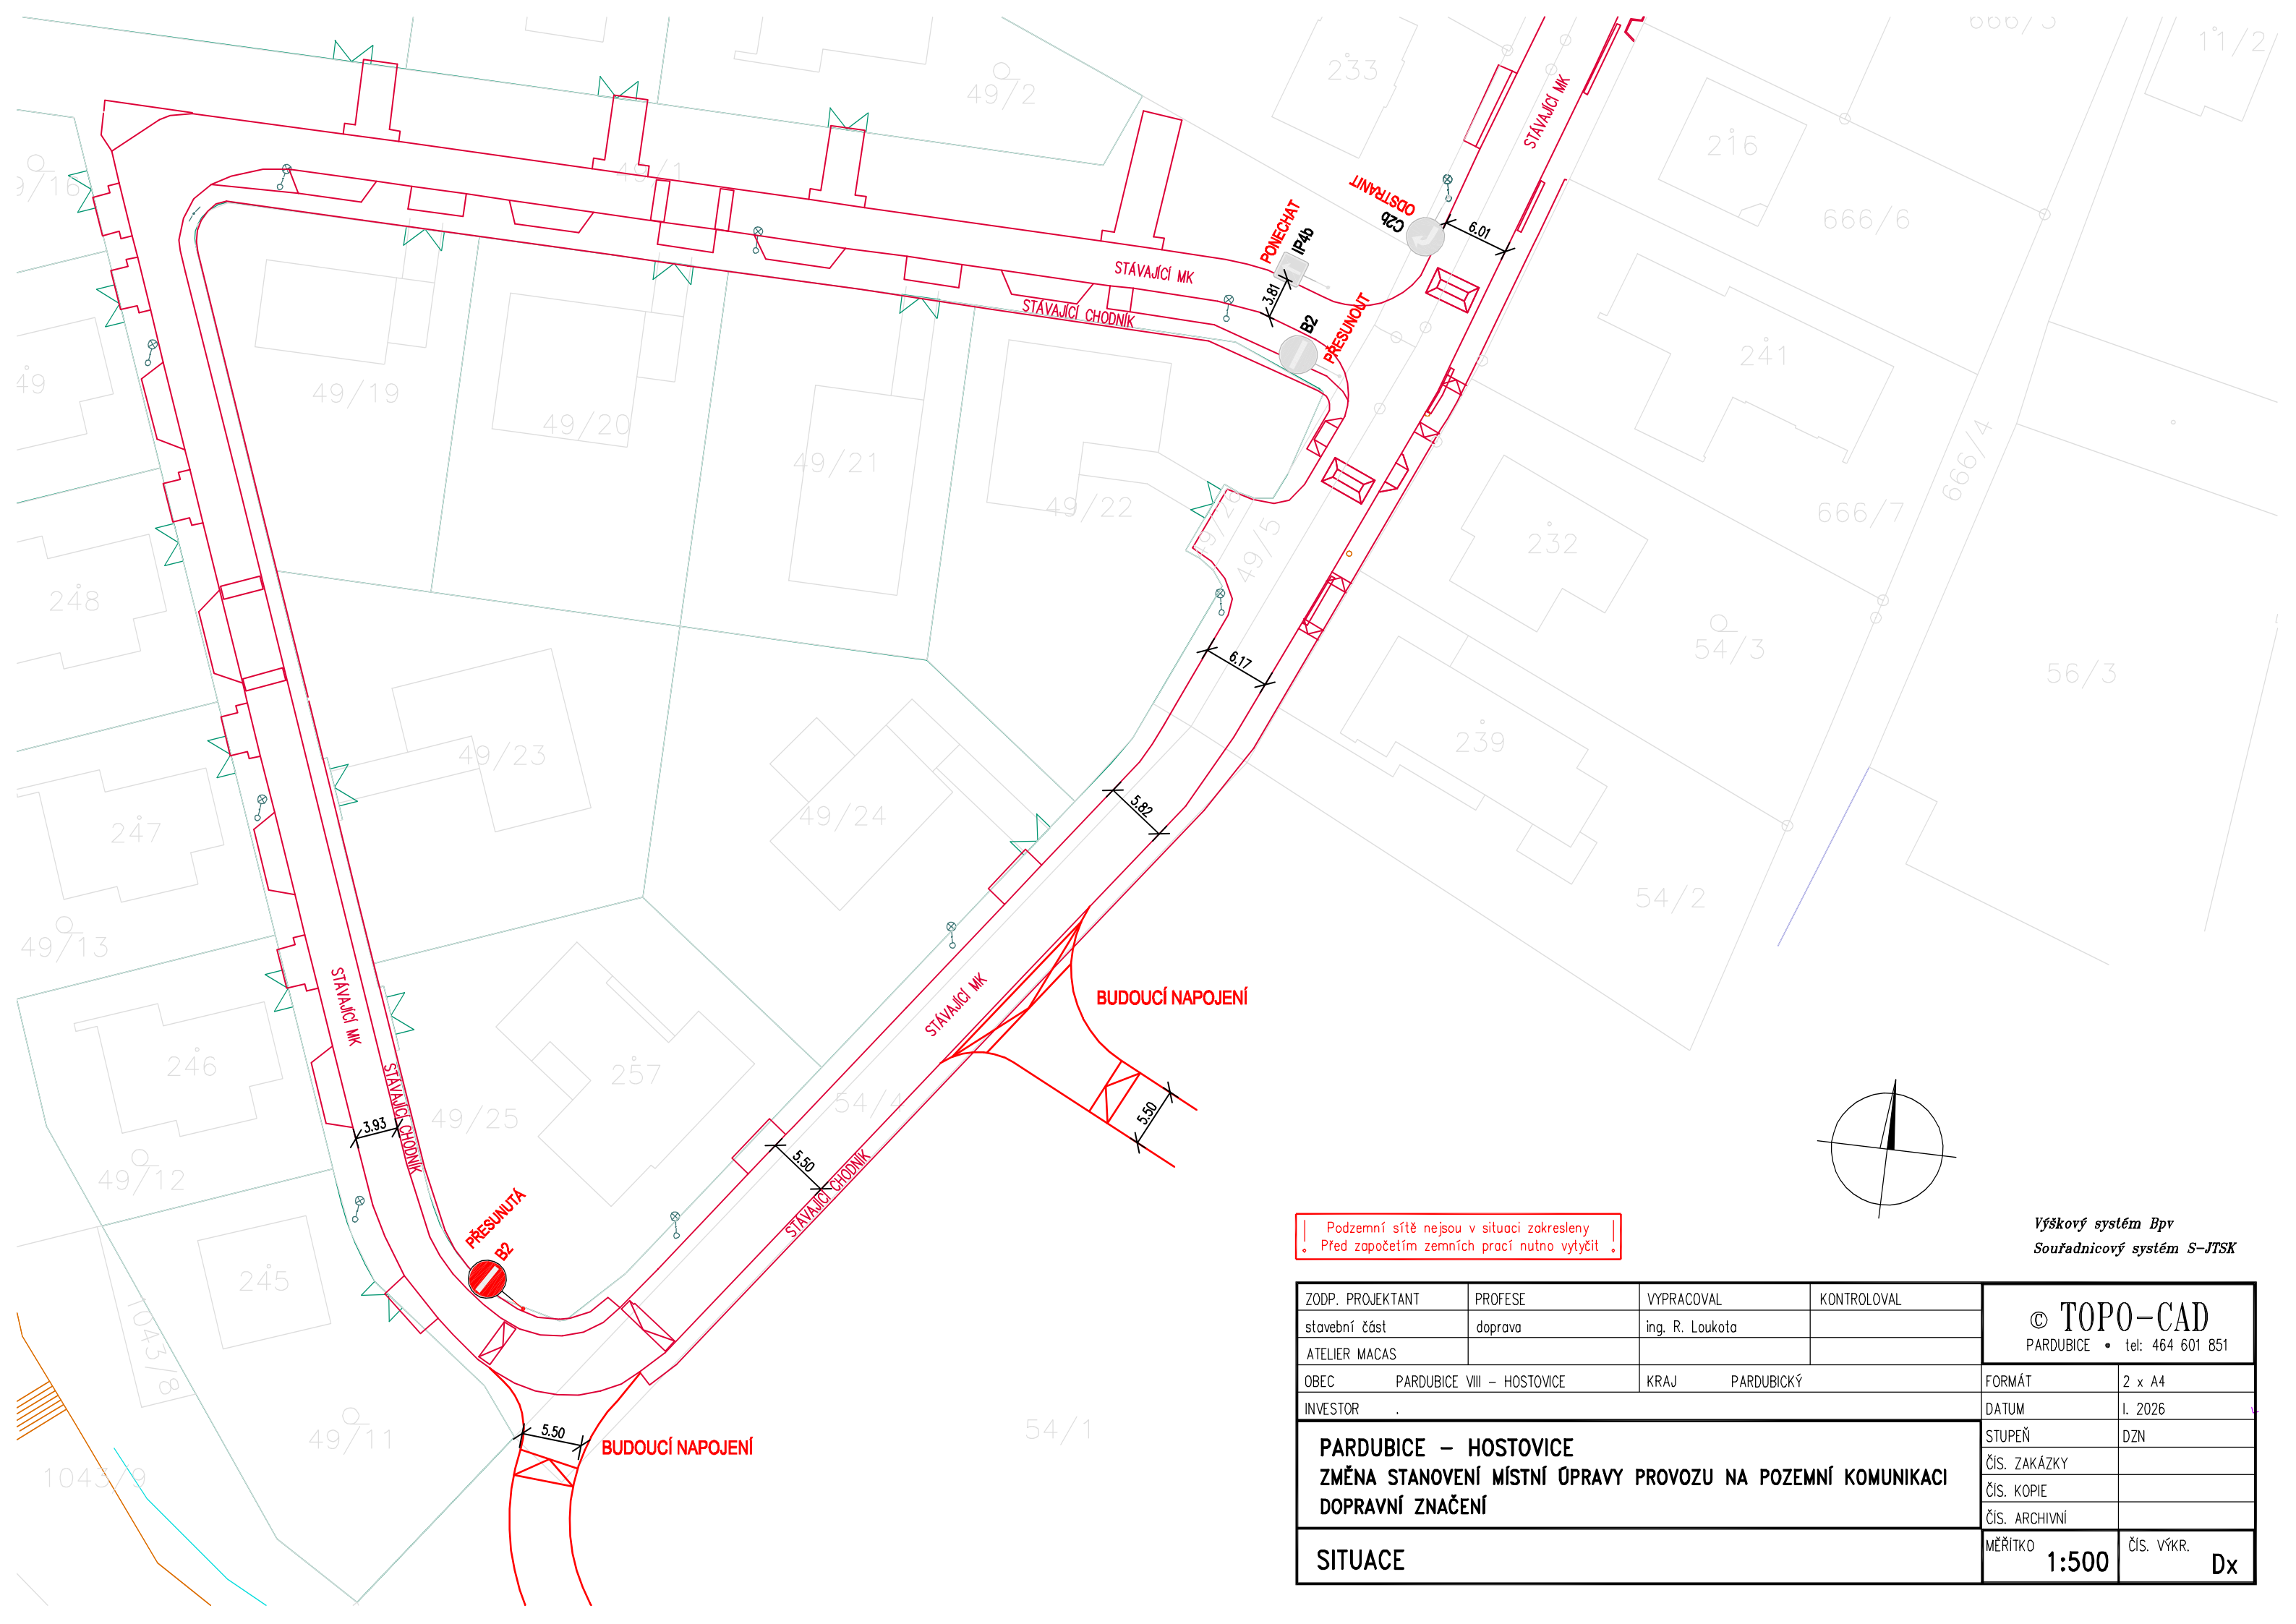

Podzemní sítě nejsou v situaci zakresleny
Před započatím zemních prací nutno vytyčit

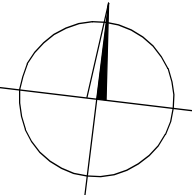

Výškový systém Bpv
Souřadnicový systém S-JTSK

ZODP. PROJEKTANT	PROFESE	VYPRACOVAL	KONTROLOVAL	© TOPO-CAD PARDUBICE • tel: 464 601 851	
stavební část	doprava	ing. R. Loukota			
ATELIER MACAS					
OBEC	PARDUBICE VIII – HOSTOVICE	KRAJ	PARDUBICKÝ	FORMÁT	2 x A4
INVESTOR				DATUM	I. 2026
PARDUBICE – HOSTOVICE ZMĚNA STANOVENÍ MÍSTNÍ ÚPRAVY PROVOZU NA POZEMNÍ KOMUNIKACI DOPRAVNÍ ZNAČENÍ				STUPEŇ	DZN
				ČÍS. ZAKÁZKY	
				ČÍS. KOPIE	
				ČÍS. ARCHIVNÍ	
SITUACE				MĚŘITKO	ČÍS. VÝKR. Dx
				1:500	