


DETAIL "A" - OMEZENÍ PRŮJEZDU

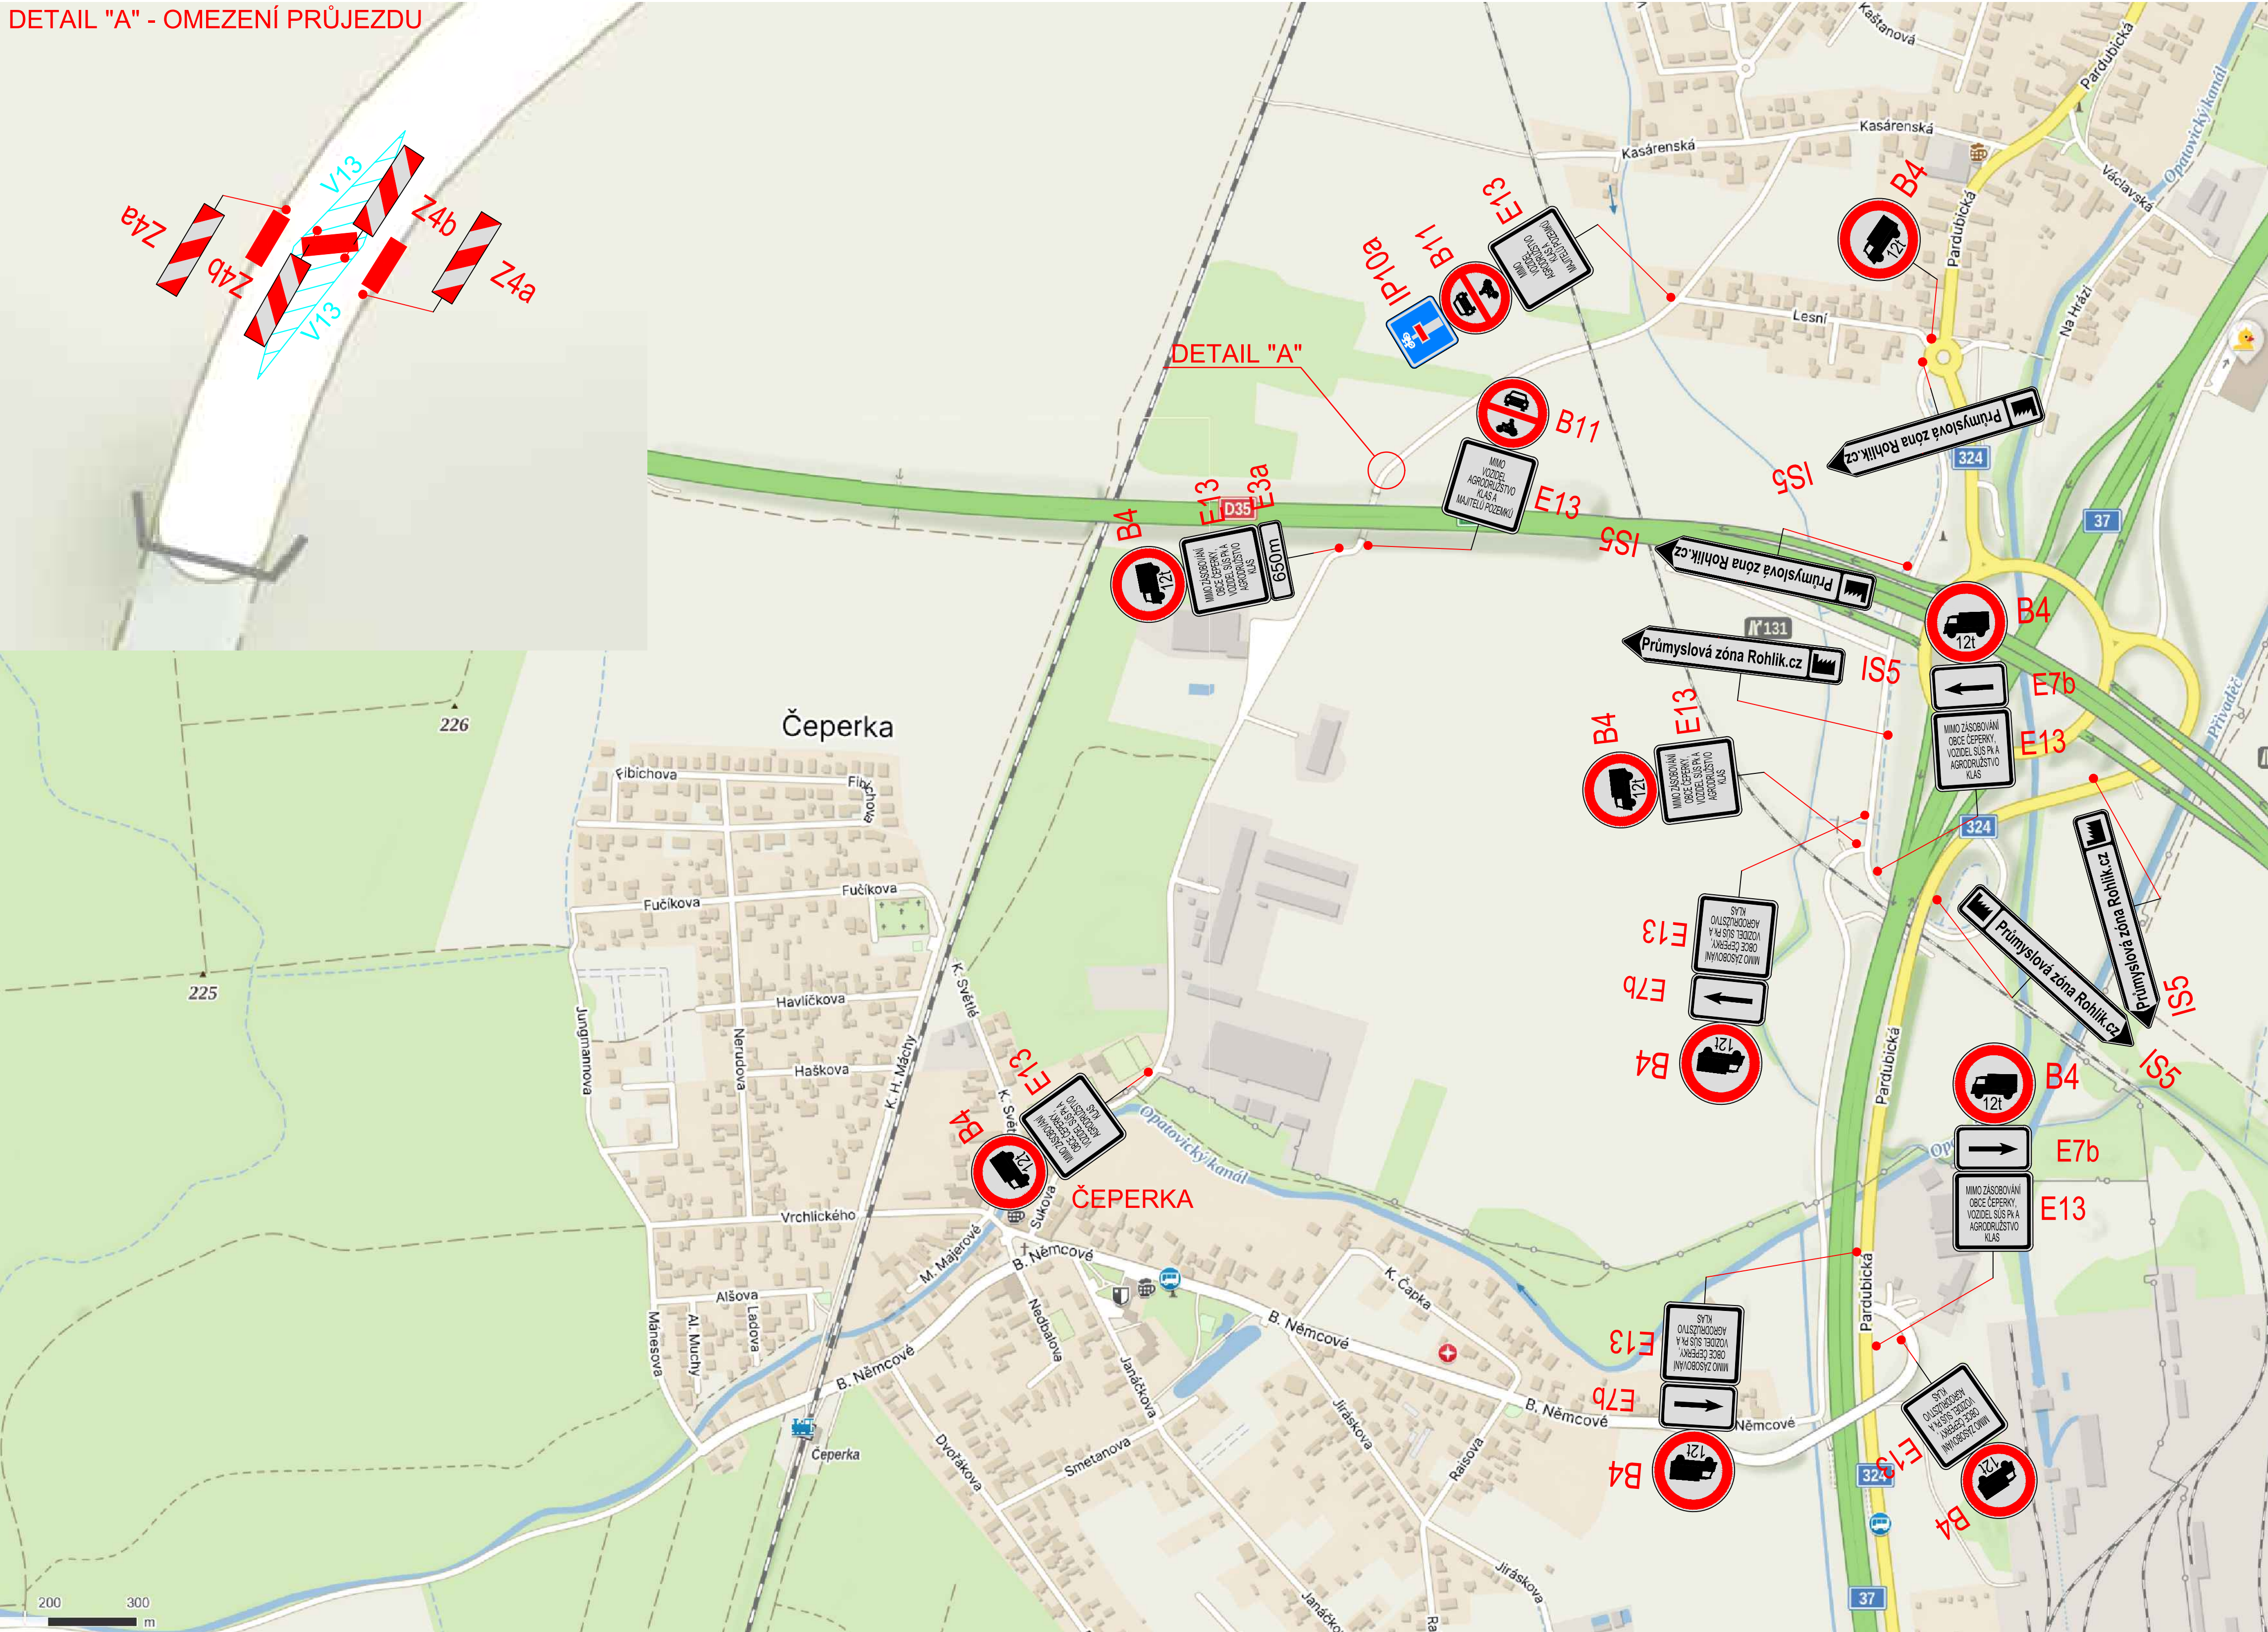

BETONOVÉ SVODIDLO - MALÁ VODÍČÍ STĚNA 200/50/44

Pozn.: Text na SDZ IS5



Pozn.: Texty na dodatkových tabulkách E13



INVESTOR/ CLIENT:		CIDEV1 s.r.o. K vodojemu č.p. 2430/8 150 00 Praha 5 - Smíchov IČ: 074 38 001	
GENERÁLNÍ PROJEKTANT/ GENERAL DESIGNER:		 RotaGroup a.s. Na Nivách 956/2 141 00 Praha 4 IČ: 279 67 344	
ZPRACOVATEL PROJEKTOVÉ ČÁSTI: AUTHOR OF DESIGN SECTION:		 RotaGroup a.s. Na Nivách 956/2 141 00 Praha 4 IČ: 279 67 344	
ZODP.PROJ. / AUTH. DESIGNER:		KONTROLOVAL / SUPERVISE :	KRESLIL / DESIGNER:
ING. JAKUB BERÁNEK		ING. MICHAL ZELINKA	ING. DANIEL MAŠATA
KRAJ / REGION: PARDUBICKÝ KRAJ, OKRES PARDUBICE, KAT. ÚZ. OPATOVICE NAD LABEM [711551]			
AKCE / PROJECT : RG25019		FORMÁT/ FORMAT: 3 x A4	
Návrh dopravního značení k zamezení vjezdu nákladní dopravy do obce Čeperka		MĚŘITKO/ SCALE: -	
		DATUM/ DATE: 09/2025	
		INDEX:	
OBSAH / CONTENT :		ČÁST/OBJEKT PART/OBJECT: STUPEŇ PD/ LEVEL:	
STANOVENÍ MÍSTNÍ ÚPRAVY		SMŮ	
NÁZEV VÝKRESU/ DRAWING :		Č.VÝKR/ NUMBER:	PARE/ SET:
CELKOVÁ SITUACE		02	