ÚZEMNÍ PLÁN TŘEBOSICE
Koordinační výkres
M 1 : 5000

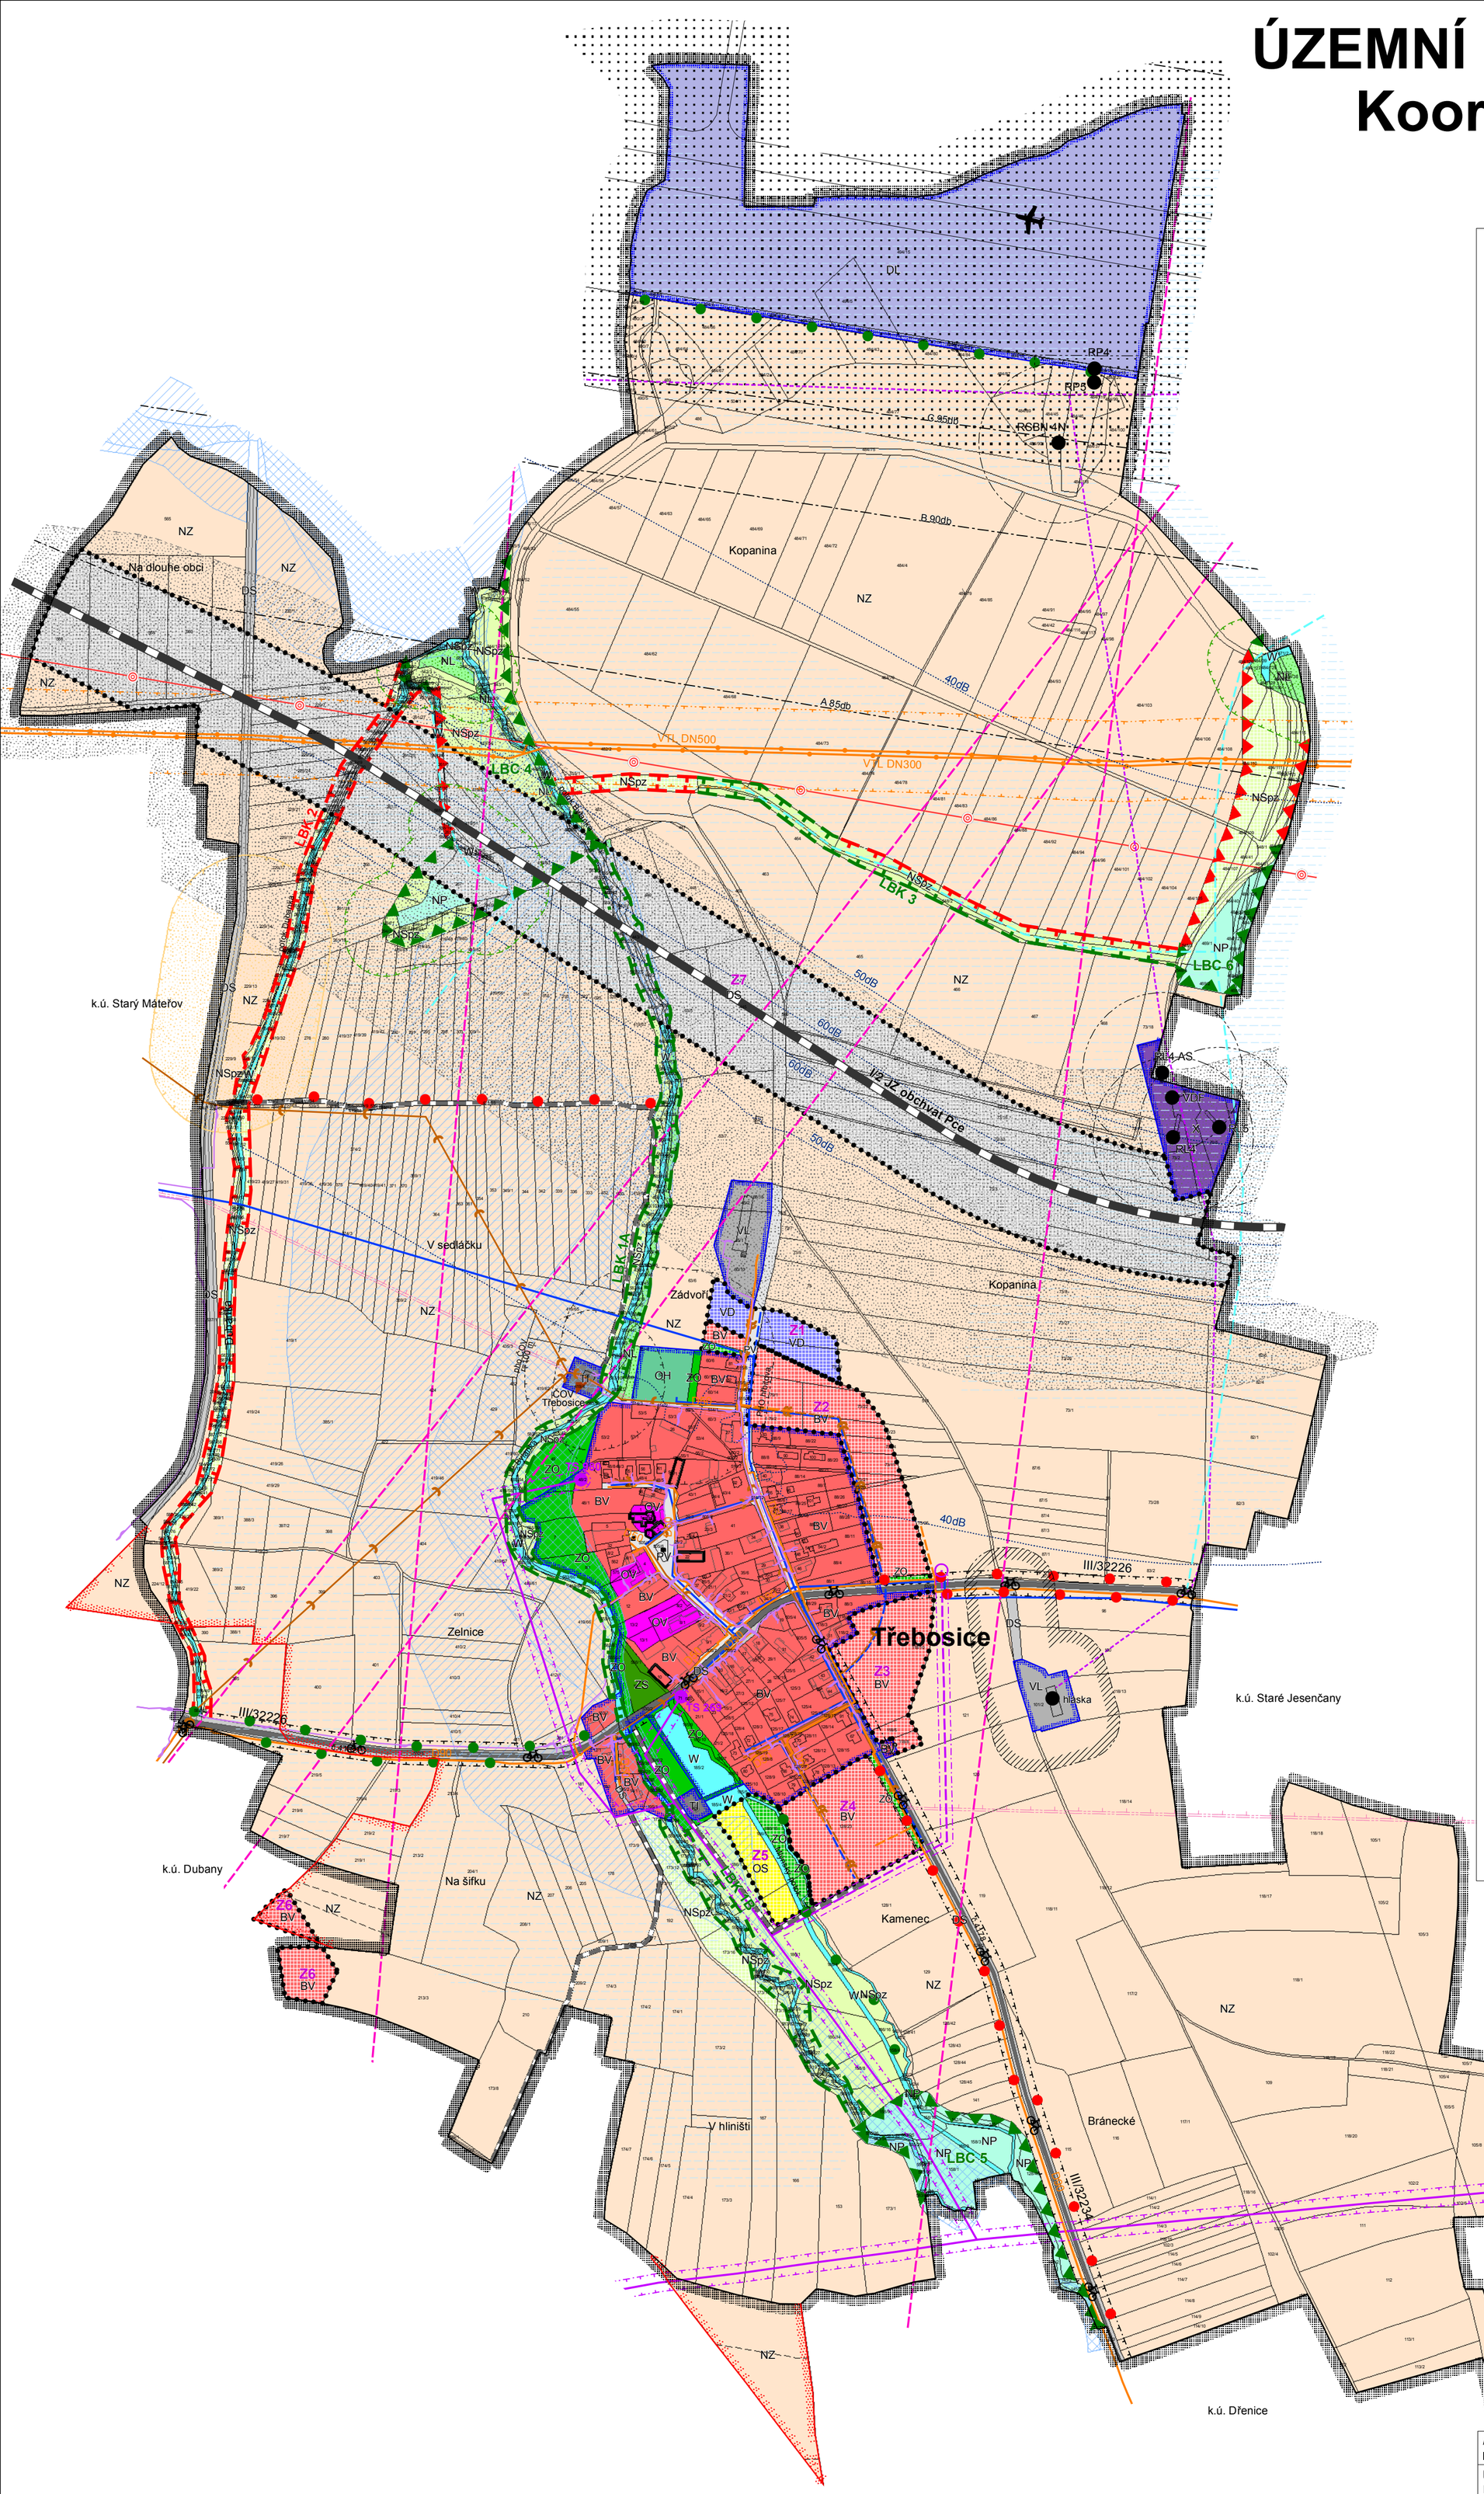

LEGENDA:

Koordinační výkres

stav	návrh	
		hranice řešeného území
		zastavěné území k 31.7. 2008
		návrh změny katastrální hranice obce
	Z1	zastavitelné plochy
		komunikace III. třídy
		lokální, regionální cyklotrasy

Plochy s rozdílným využitím území

plochy stabilizované	plochy změn	
BV	BV	plochy bydlení v rodinných domech - venkovské
OV		plochy občanského vybavení - veřejná infrastruktura
	OS	plochy občanského vybavení - tělovýchovná a sportovní zařízení
OH		plochy občanského vybavení - hřbitov
VL		výroba a skladování - lehký průmysl
	VD	výroba a skladování - drobná a řemeslná výroba
TI		plochy technické infrastruktury - inženýrské sítě
DS	DS	plochy dopravní infrastruktury - silniční
DL		plochy dopravní infrastruktury - letecké
PV		plochy veřejných prostranství
ZS		plochy zeleně soukromé
ZO	ZO	plochy zeleně ochranné a izolační
W		plochy vodní a vodohospodářské
NZ		plochy zemědělské
NL		plochy lesní
NP	NP	plochy přírodní
NSpz	NSpz	plochy smíšené nezastavěného území - přírodní, zemědělské
X		plocha se specifickým využitím

Limity využití území:

- ochranné pásmo lesa
- ochranné pásmo komunikací III.třídy
- ochranné pásmo vrchního vedení VN 35 kV
- bezpečnostní pásmo plynovodu
- ochranné pásmo SKAO plynovodu
- pho - hřbitova, ČOV
- A85 dB — hlukové pásmo letiště Pardubice
- ochranné pásmo radiolokátoru
- ochranné pásmo vojenského objektu (hláska)
- ochranné pásmo nebezpečných a klamavých světel
- ochranné pásmo podzemního komunikačního vedení VUSS
- vrchní vedení VN 35 kV
- elektrické kabelové vedení
- trasa STL plynovodu
- trasa VTL plynovodu
- trasa vodovodu
- kanalizace jednotná
- kanalizace splašková
- trafostanice
- čistírna odpadních vod
- vojenské objekty letiště (RL, RP, VDF, RSBN)
- letiště Pardubice
- radioreléové trasy
- telekomunikační kabelové vedení
- nemovitá kulturní památka
- objekty v památkovém zájmu
- záplavové území Q100 řeky Bylanky
- aktivní zóna záplavového území
- plochy meliorací
- doporučená trasa jihozápadního obchvatu Pardubic
- vymezená plocha koridoru pro jihozápadní obchvat Pardubic dle ZÚR
- obnova cest
- 40dB — izofony hluku pro noční dobu varianty A obchvatu

Ochrana přírody a ÚSES(dle platného územního plánu):

- ÚSES - lokální biocentrum
- ÚSES - lokální biokoridor
- interakční prvek

digitální zpracování a tisk G Plus

ARCHITEKT URBANISTA ING. ARCH. PAVEL MUDRUŇKA	PLYN REPLYN
DOPRAVA ING. R.LOUKOTA	ELEKTRO E-DIR
VODOHOSPODÁŘSKÁ ČÁST ING. KOUBA	KRAJINNÁ EKOLOGIE ING. Z.BALADOVÁ
LESY ING. HAVLÍČEK	DIGITALIZACE MINIS G PLUS

ÚZEMNÍ PLÁN TŘEBOSICE

Koordinační výkres

IČO 455 11 888

OBJEDNATEL OBEC TŘEBOSICE

Datum: prosinec 2011

Měřítko: 1 : 5000

D1