



NÁVRH DIO

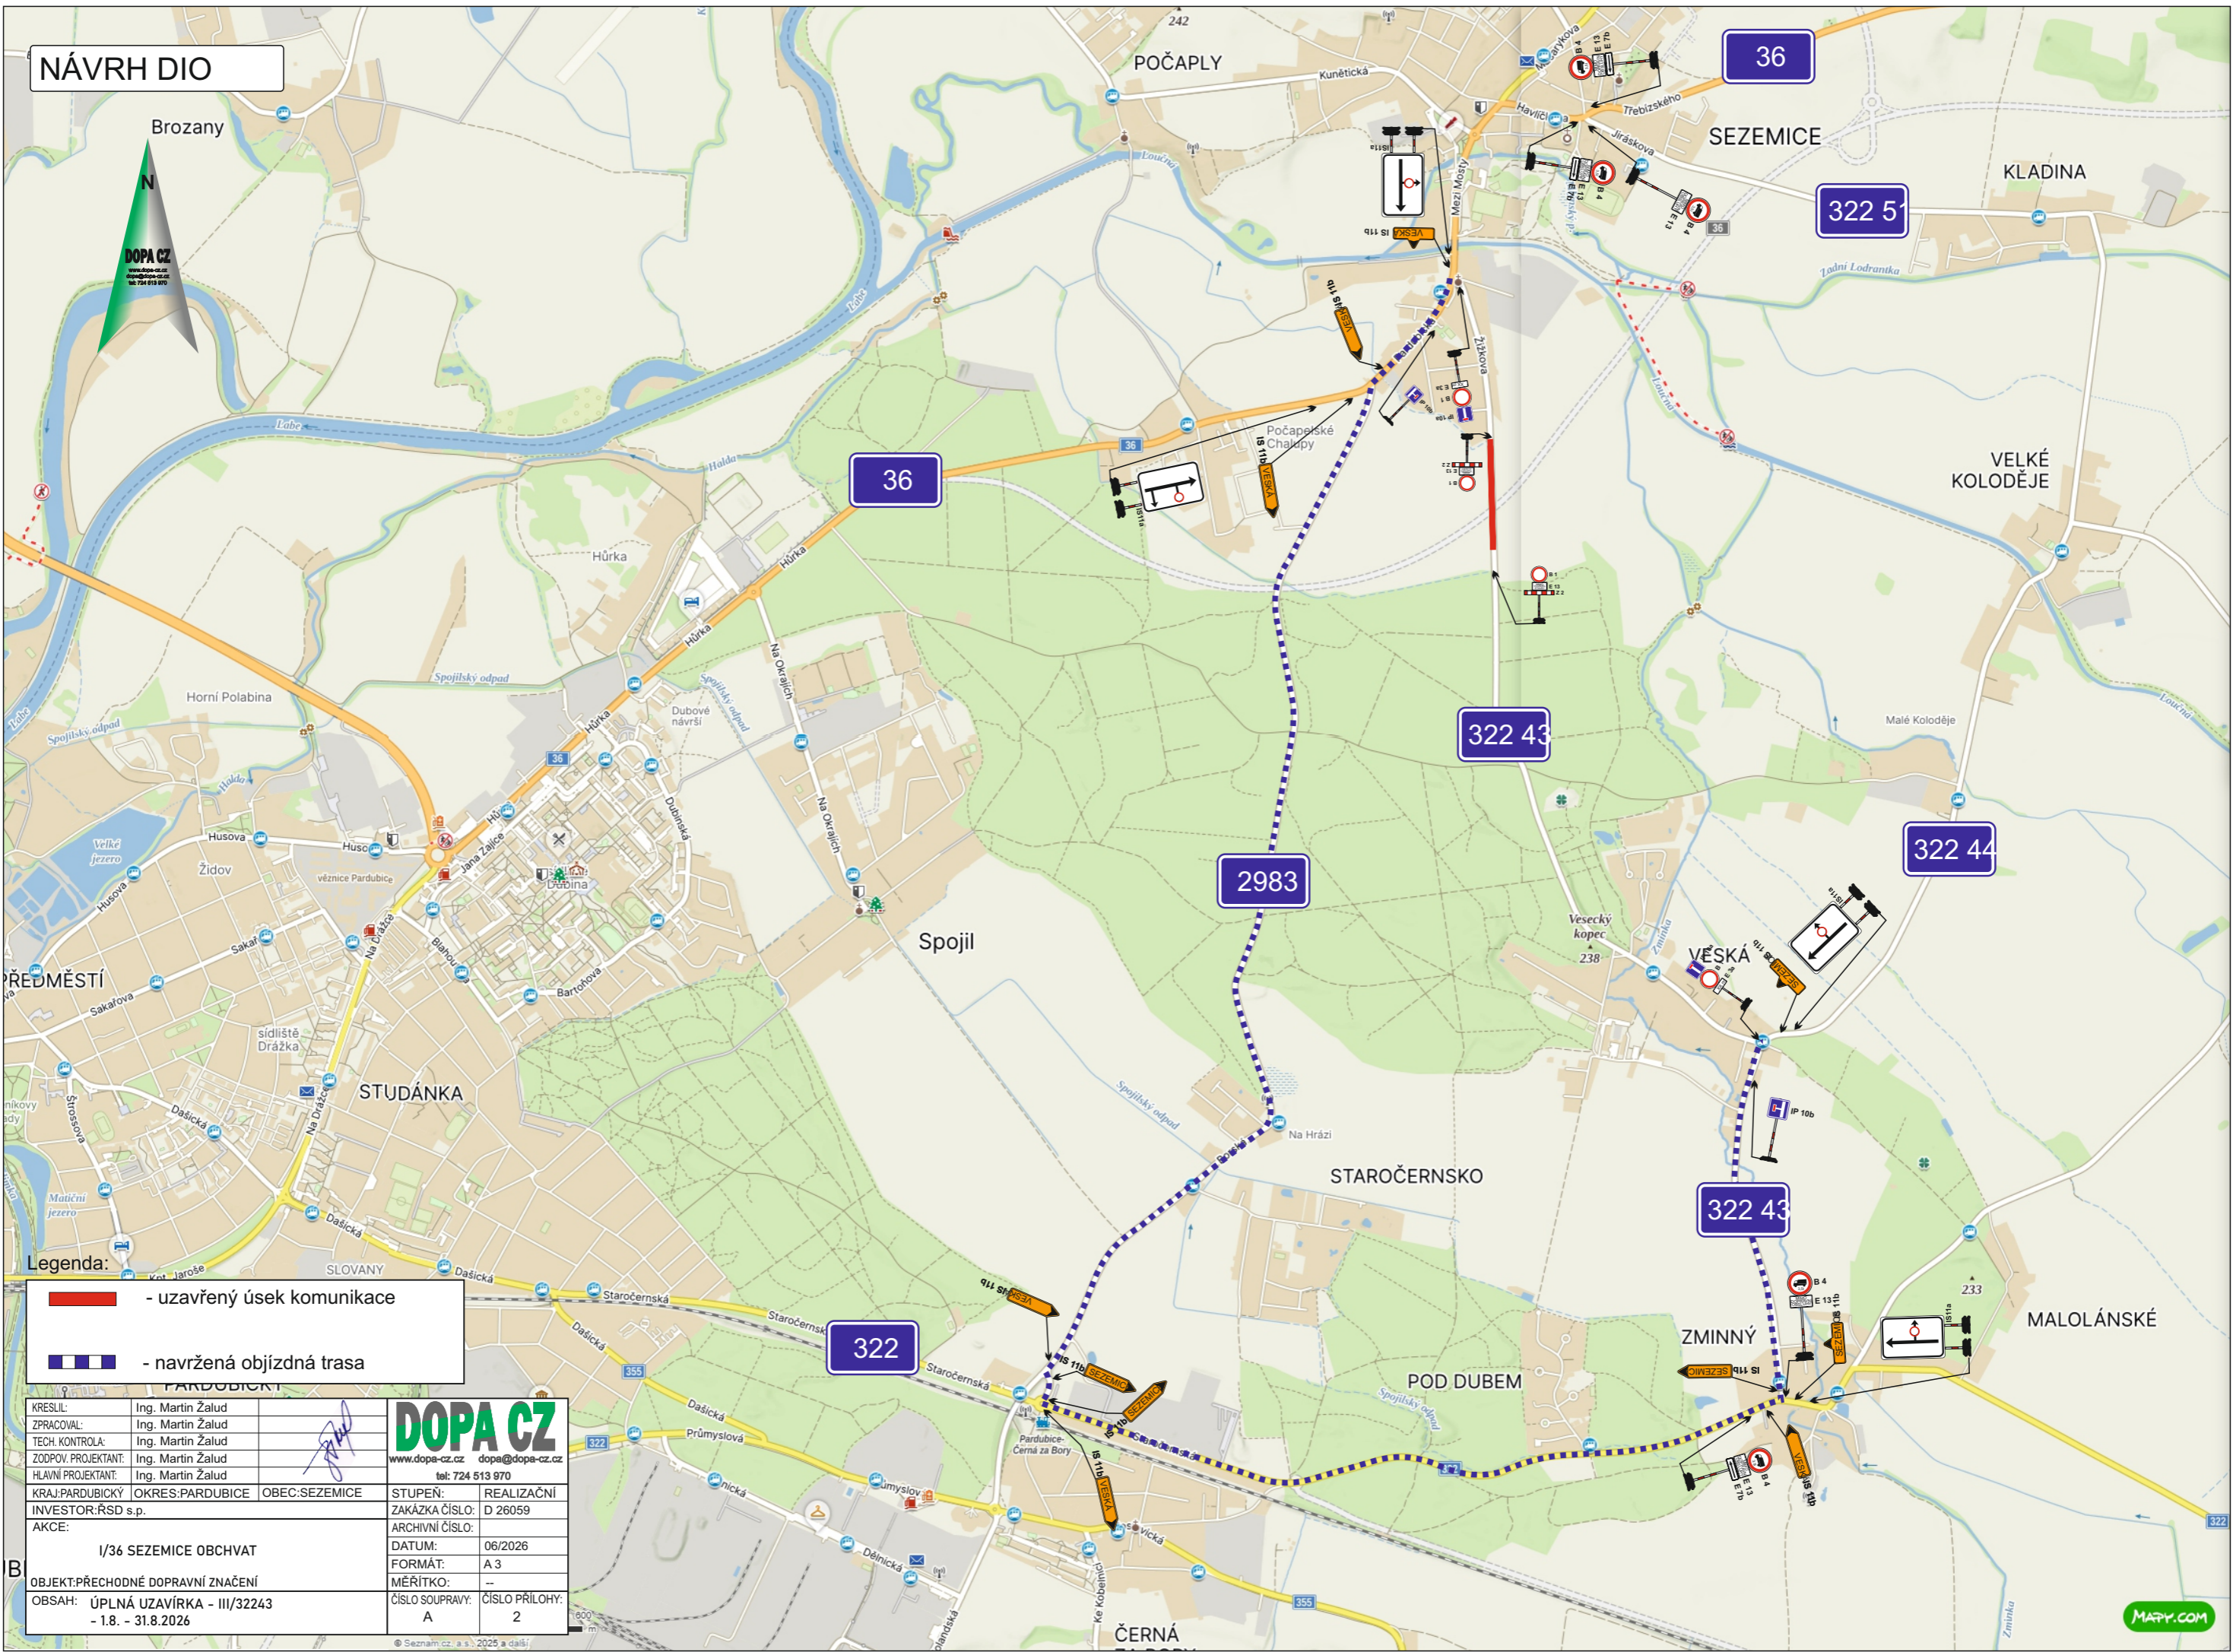

- Legenda:**
- uzavřený úsek komunikace
 - navržená objízdná trasa

KRESLIL:	Ing. Martin Žalud	 www.dopa-cz.cz dopa@dopa-cz.cz tel: 724 513 970		
ZPRACOVAL:	Ing. Martin Žalud			
TECH. KONTROLA:	Ing. Martin Žalud			
ZODPOV. PROJEKTANT:	Ing. Martin Žalud			
HLAVNÍ PROJEKTANT:	Ing. Martin Žalud			
KRAJ: PARDUBICKÝ	OKRES: PARDUBICE	OBEC: SEZEMICE	STUPEŇ:	REALIZAČNÍ
INVESTOR: ŘSD s.p.			ZAKÁZKA ČÍSLO:	D 26059
AKCE:	I/36 SEZEMICE OBCHVAT		ARCHIVNÍ ČÍSLO:	
OBJEKT: PŘECHODNÉ DOPRAVNÍ ZNAČENÍ			DATUM:	06/2026
OBSAH: ÚPLNÁ UZAVÍRKA - III/32243			FORMÁT:	A 3
- 1.8. - 31.8.2026			MĚŘÍTKO:	--
			ČÍSLO SOUPRAVY:	ČÍSLO PŘÍLOHY:
			A	2