
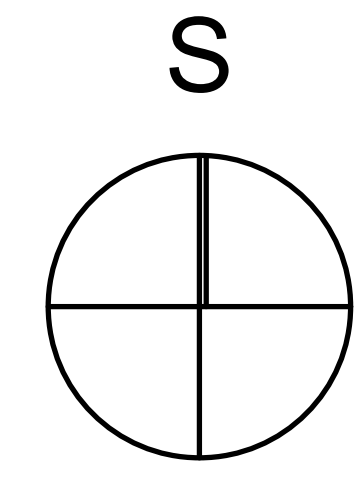


ÚZEMNÍ STUDIE LOKALITA Z20, MIKULOVICE

M. 1 : 1 0 0 0

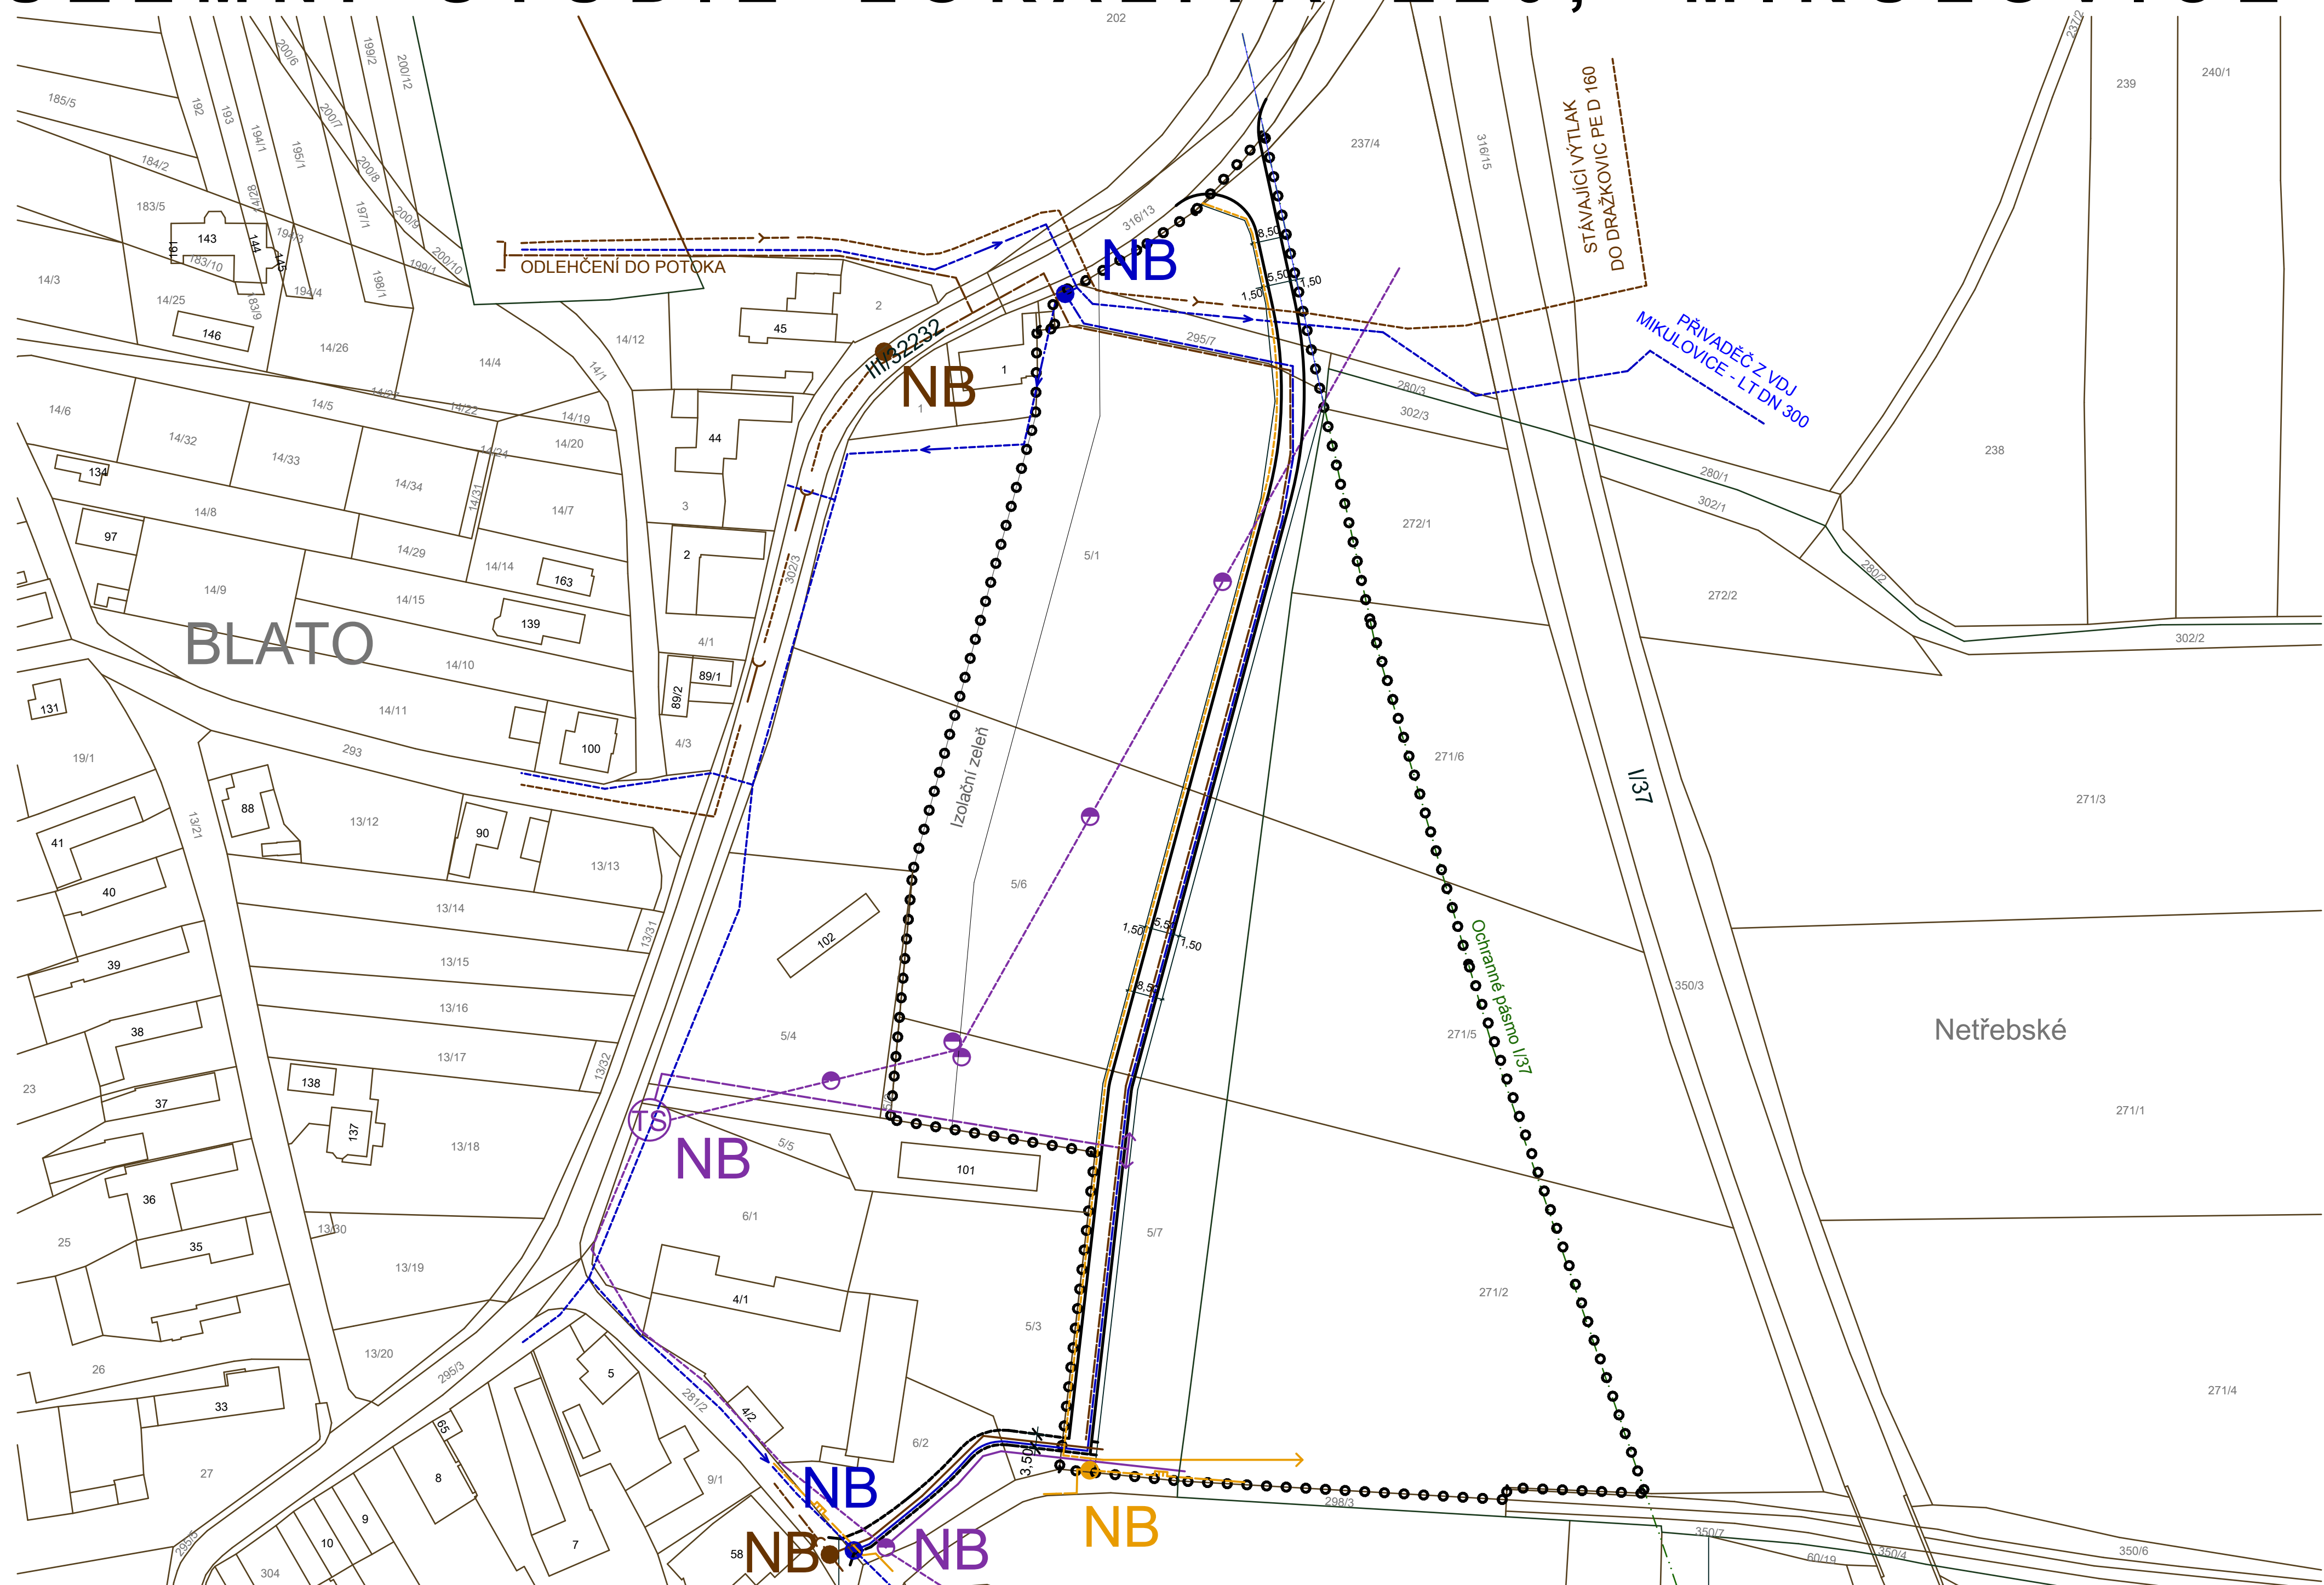

LEGENDA:

- Komunikace
- Komunikace - vedlejší napojení areálu Caravan Centra
- Plynovod - napojení areálu Caravan Centra
- Plynovod - 2. etapa
- Stávající plynovod
- Kanalizace - napojení Caravan Centra
- Kanalizace - 2. etapa
- Stávající gravitační jednotná kanalizace
- Stávající výtlak kanalizace
- Vodovod - napojení Caravan Centra
- Vodovod - 2. etapa
- Stávající vodovod
- Elektrický zemní kabel - napojení Caravan Centra
- Elektrický zemní kabel - 2. etapa
- Stávající vrchní elektrické vedení
- Hranice řešeného území
- Ochranné pásmo komunikace I/37
- Nápojovací bod

HLAVNÍ PROJEKTANT :	VYPRACOVAL :	Ing.arch. Petr Kopecný A-PROJEKT IČO 132 31 120
ing. arch. Petr Kopecný	OÚ Mikulovice	
INVESTOR		FORMÁT : 8 x A4
		DATUM : říjen 2013
		MĚŘÍTKO : 1: 1000
		STUPEŇ : ÚPP
Z.č. 2/133/13	koncepte dopravy a inž. sítí	Č. VÝKR.: 3