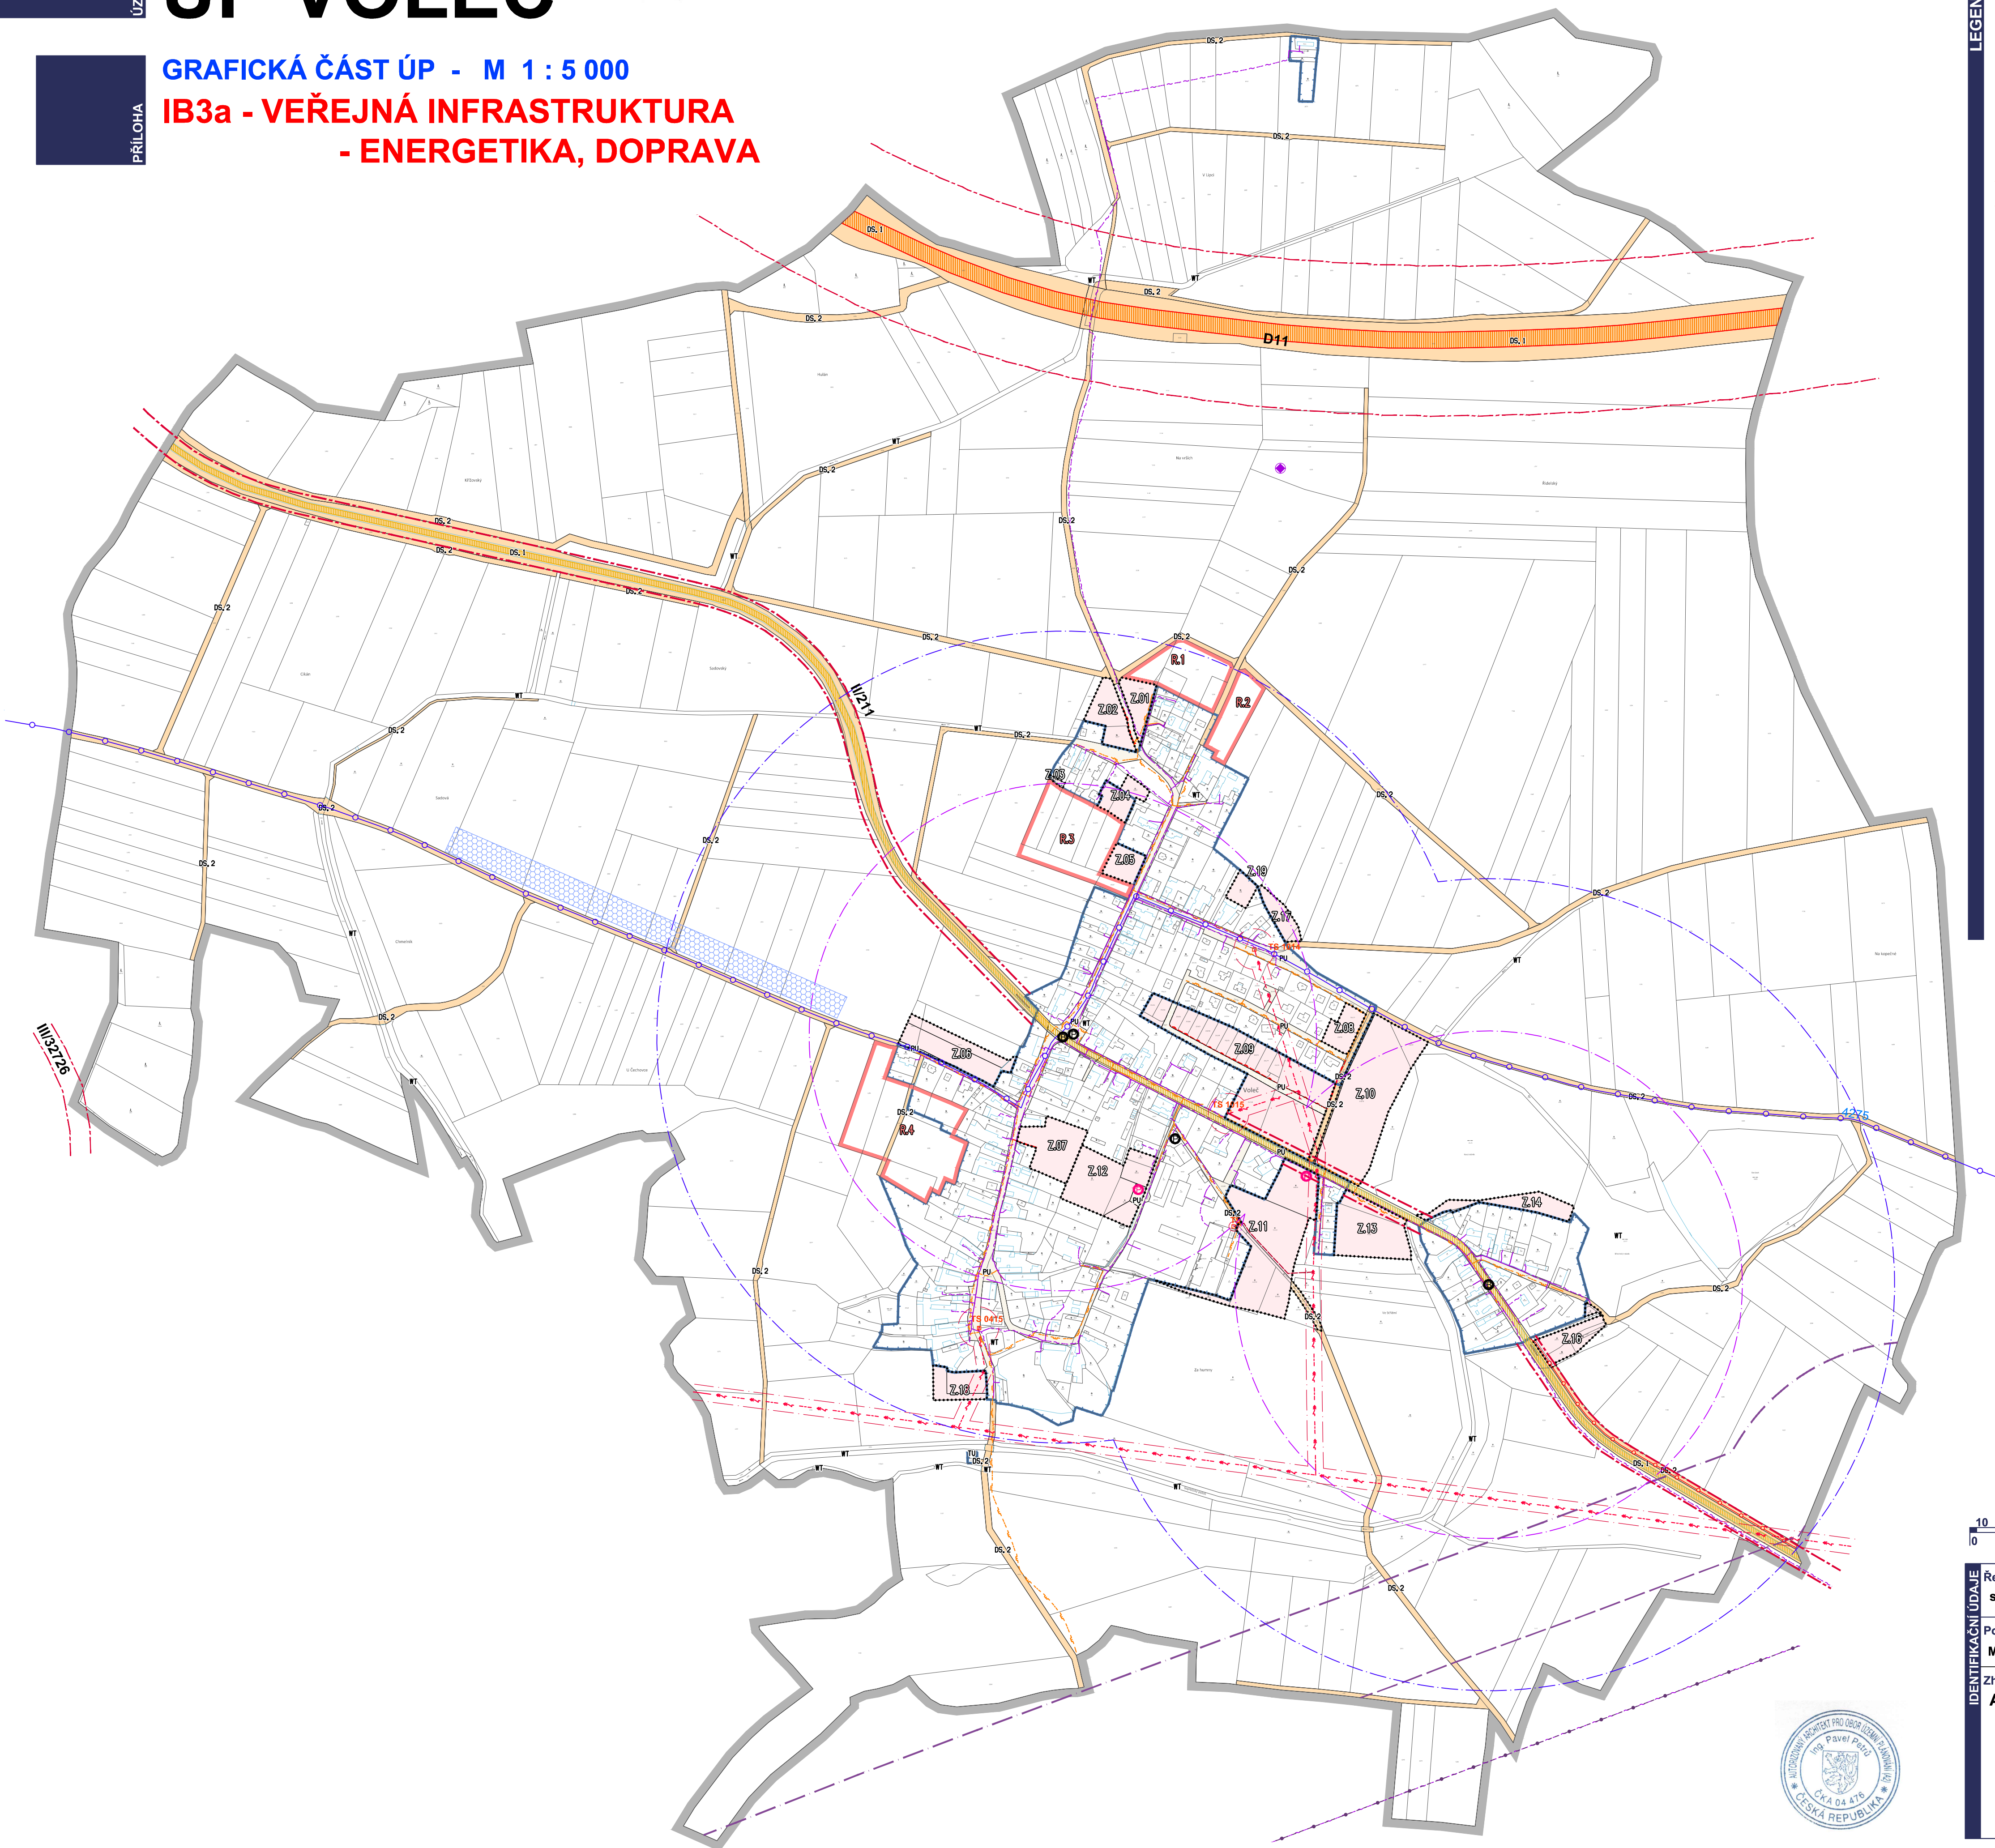


ZMĚNA č. 1
ÚP VOLEČ

GRAFICKÁ ČÁST ÚP - M 1 : 5 000

IB3a - VEŘEJNÁ INFRASTRUKTURA
- ENERGETIKA, DOPRAVAZměna č. 1 vypouští ze zobrazení tyto jevy:
plochy lesa, vodní plochy a toky, plochy dálnice silnice

Změna č. 1 nahrazuje grafickou přílohu v plném rozsahu.

	řešené území
	zastavěné území k datu 03.08. 2025
	zastavitelná plocha
	územní rezerva

DOPRAVNÍ INFRASTRUKTURA

stav	návrh	
		doprava silniční - silniční síť
		doprava silniční - místní
		veřejná prostranství všeobecná
		dálnice
		silnice II. třídy
		stezka pro cyklisty, pro pěší, chodník
		cyklotrasa
		silniční ochranné pásmo
		izochrona dostupnosti 5/8 minut
		zastávka hromadné dopravy - BUS
		parkoviště
		polní letiště

ENERGETIKA A SPOJE

stav	návrh	
		produktovod
		ochranné pásmo produktovodu
		bezpečnostní pásmo produktovodu
		nadzemní vedení elektro VN
		kabelové vedení elektro VN
		trafostanice
		ochranné pásmo vedení a zařízení elektrizační soustavy
		plynovod STL
		zesilovač signálu mobilního operátora (BTS)
		podzemní vedení elektronických komunikací

Celé správní území obce je zájmovým územím MO z hlediska povolování vyjmenovaných druhů staveb.
Celé správní území obce je situováno v ochranném pásmu radiolokačního zařízení Ministerstva obrany.
Pozn.: Zobrazeny jsou stávající trasy sítě TI (elektro, komunikační vedení, produktovod), které byly upraveny dle aktuálních dat ÚAP.

ZÁZNAM O ÚČINNOSTI

Správní orgán, který Změnu č. 1 územního plánu vydal:	ZASTUPITELSTVO OBCE VOLEČ
Datum nabytí účinnosti Změny č. 1 územního plánu:	4. 6. 2026
Jméno, příjmení, funkce oprávněné úřední osoby pořizovatele:	Mgr. David Šebesta referent Odboru hlavního architekta, Oddělení územního plánování, Magistrát města Pardubice
Podpis oprávněné úřední osoby pořizovatele:	Otisk úředního razítka:
Mgr. David Šebesta	



ZMĚNA č. 1 ÚP VOLEČ	
Řešené území: správní území obce Voleč - k.ú. Voleč	Etapa: ZMĚNA ÚP
Pořizovatel: Magistrát města Pardubice, Odbor hlavního architekta	Objednatel: Obec VOLEČ
Zhotovitel: Atelier AURUM s.r.o.	Příloha: IB3a
Projektant: Ing. Pavel Petrů Zpracovatelský kolektiv: Ing. arch. Ivana Petrů Ing. arch. Dana Suchánková Ing. arch. Jana Půlpytlová	Ing. Pavel Petrů Ing. Anna Vogelová
Měřítko: 1 : 5000 Datum: 03/2026 Zakázka: 24/20	