



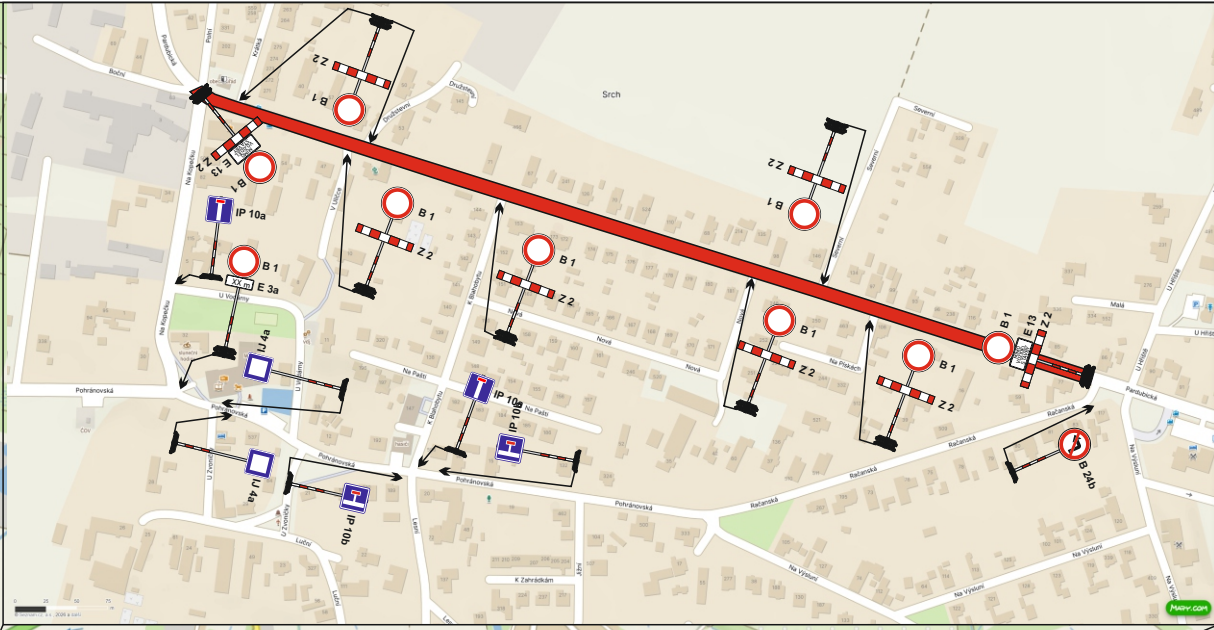

DETAIL DZ

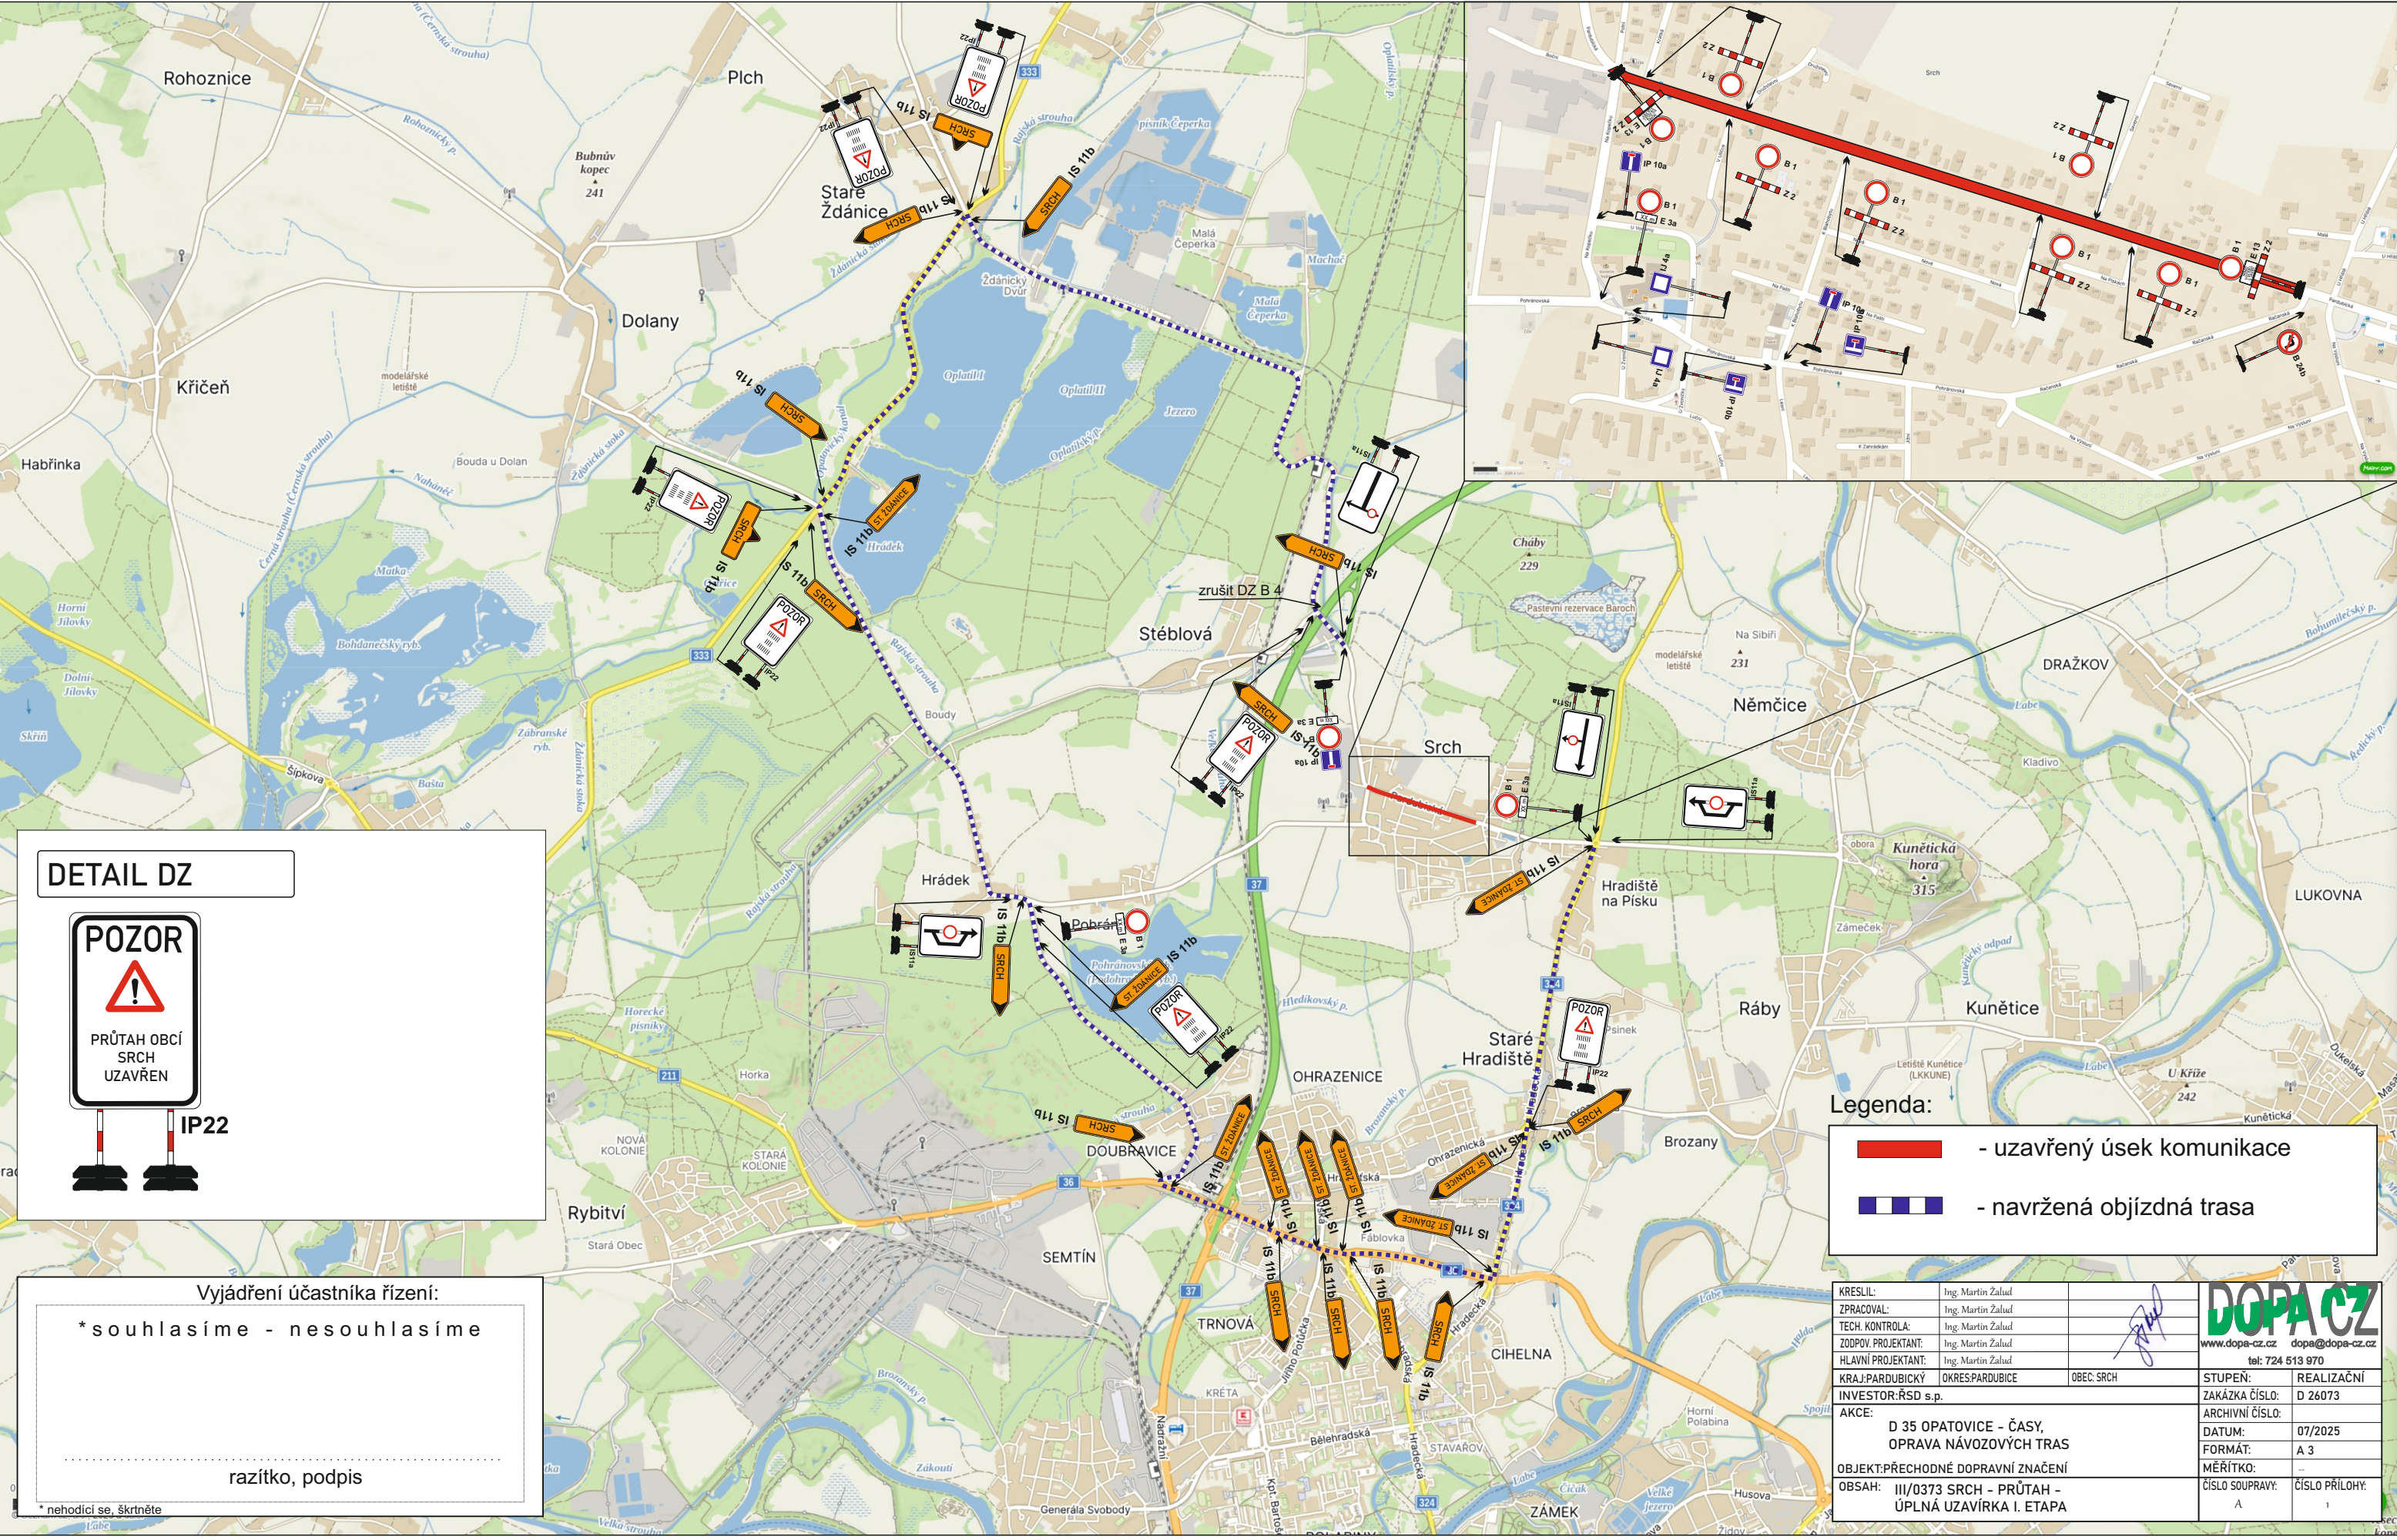

Vyjádření účastníka řízení:

*souhlasíme - nesouhlasíme

.....

razítko, podpis

Legenda:

-  - uzavřený úsek komunikace
-  - navržená objízdna trasa

KRESLIL:	Ing. Martin Žalud			
ZPRACOVAL:	Ing. Martin Žalud			
TECH. KONTROLA:	Ing. Martin Žalud			
ZODPOV. PROJEKTANT:	Ing. Martin Žalud			
HLAVNÍ PROJEKTANT:	Ing. Martin Žalud			
KRAJ: PARDUBICKÝ	OKRES: PARDUBICE	OBEC: SRCH	STUPEŇ:	REALIZAČNÍ
INVESTOR: RSD s.p.			ZAKÁZKA ČÍSLO:	D 26073
AKCE:	D 35 OPATOVICE - ČASY, OPRAVA NÁVOZOVÝCH TRAS		ARCHIVNÍ ČÍSLO:	
OBJEKT: PŘECHODNÉ DOPRAVNÍ ZNAČENÍ			DATUM:	07/2025
OBSAH: III/0373 SRCH - PRŮTAH - ÚPLNÁ UZAVÍRKA I. ETAPA			FORMÁT:	A 3
			MĚŘÍTKO:	–
			ČÍSLO SOUPRAVY:	ČÍSLO PŘÍLOHY:
			A	1