


AKCE: "REGENERACE PANELOVÉHO SÍDLIŠTĚ DUBINA, PARDUBICE - LOKALITA 6B - ETAPA T, (ul. Erno Košťála před čp. 1000 - 1004)"
 SO 101 - ZPEVNĚNÉ PLOCHY - SITUAČNÍ VÝKRES DOPRAVNÍHO ZNAČENÍ
 M 1:250

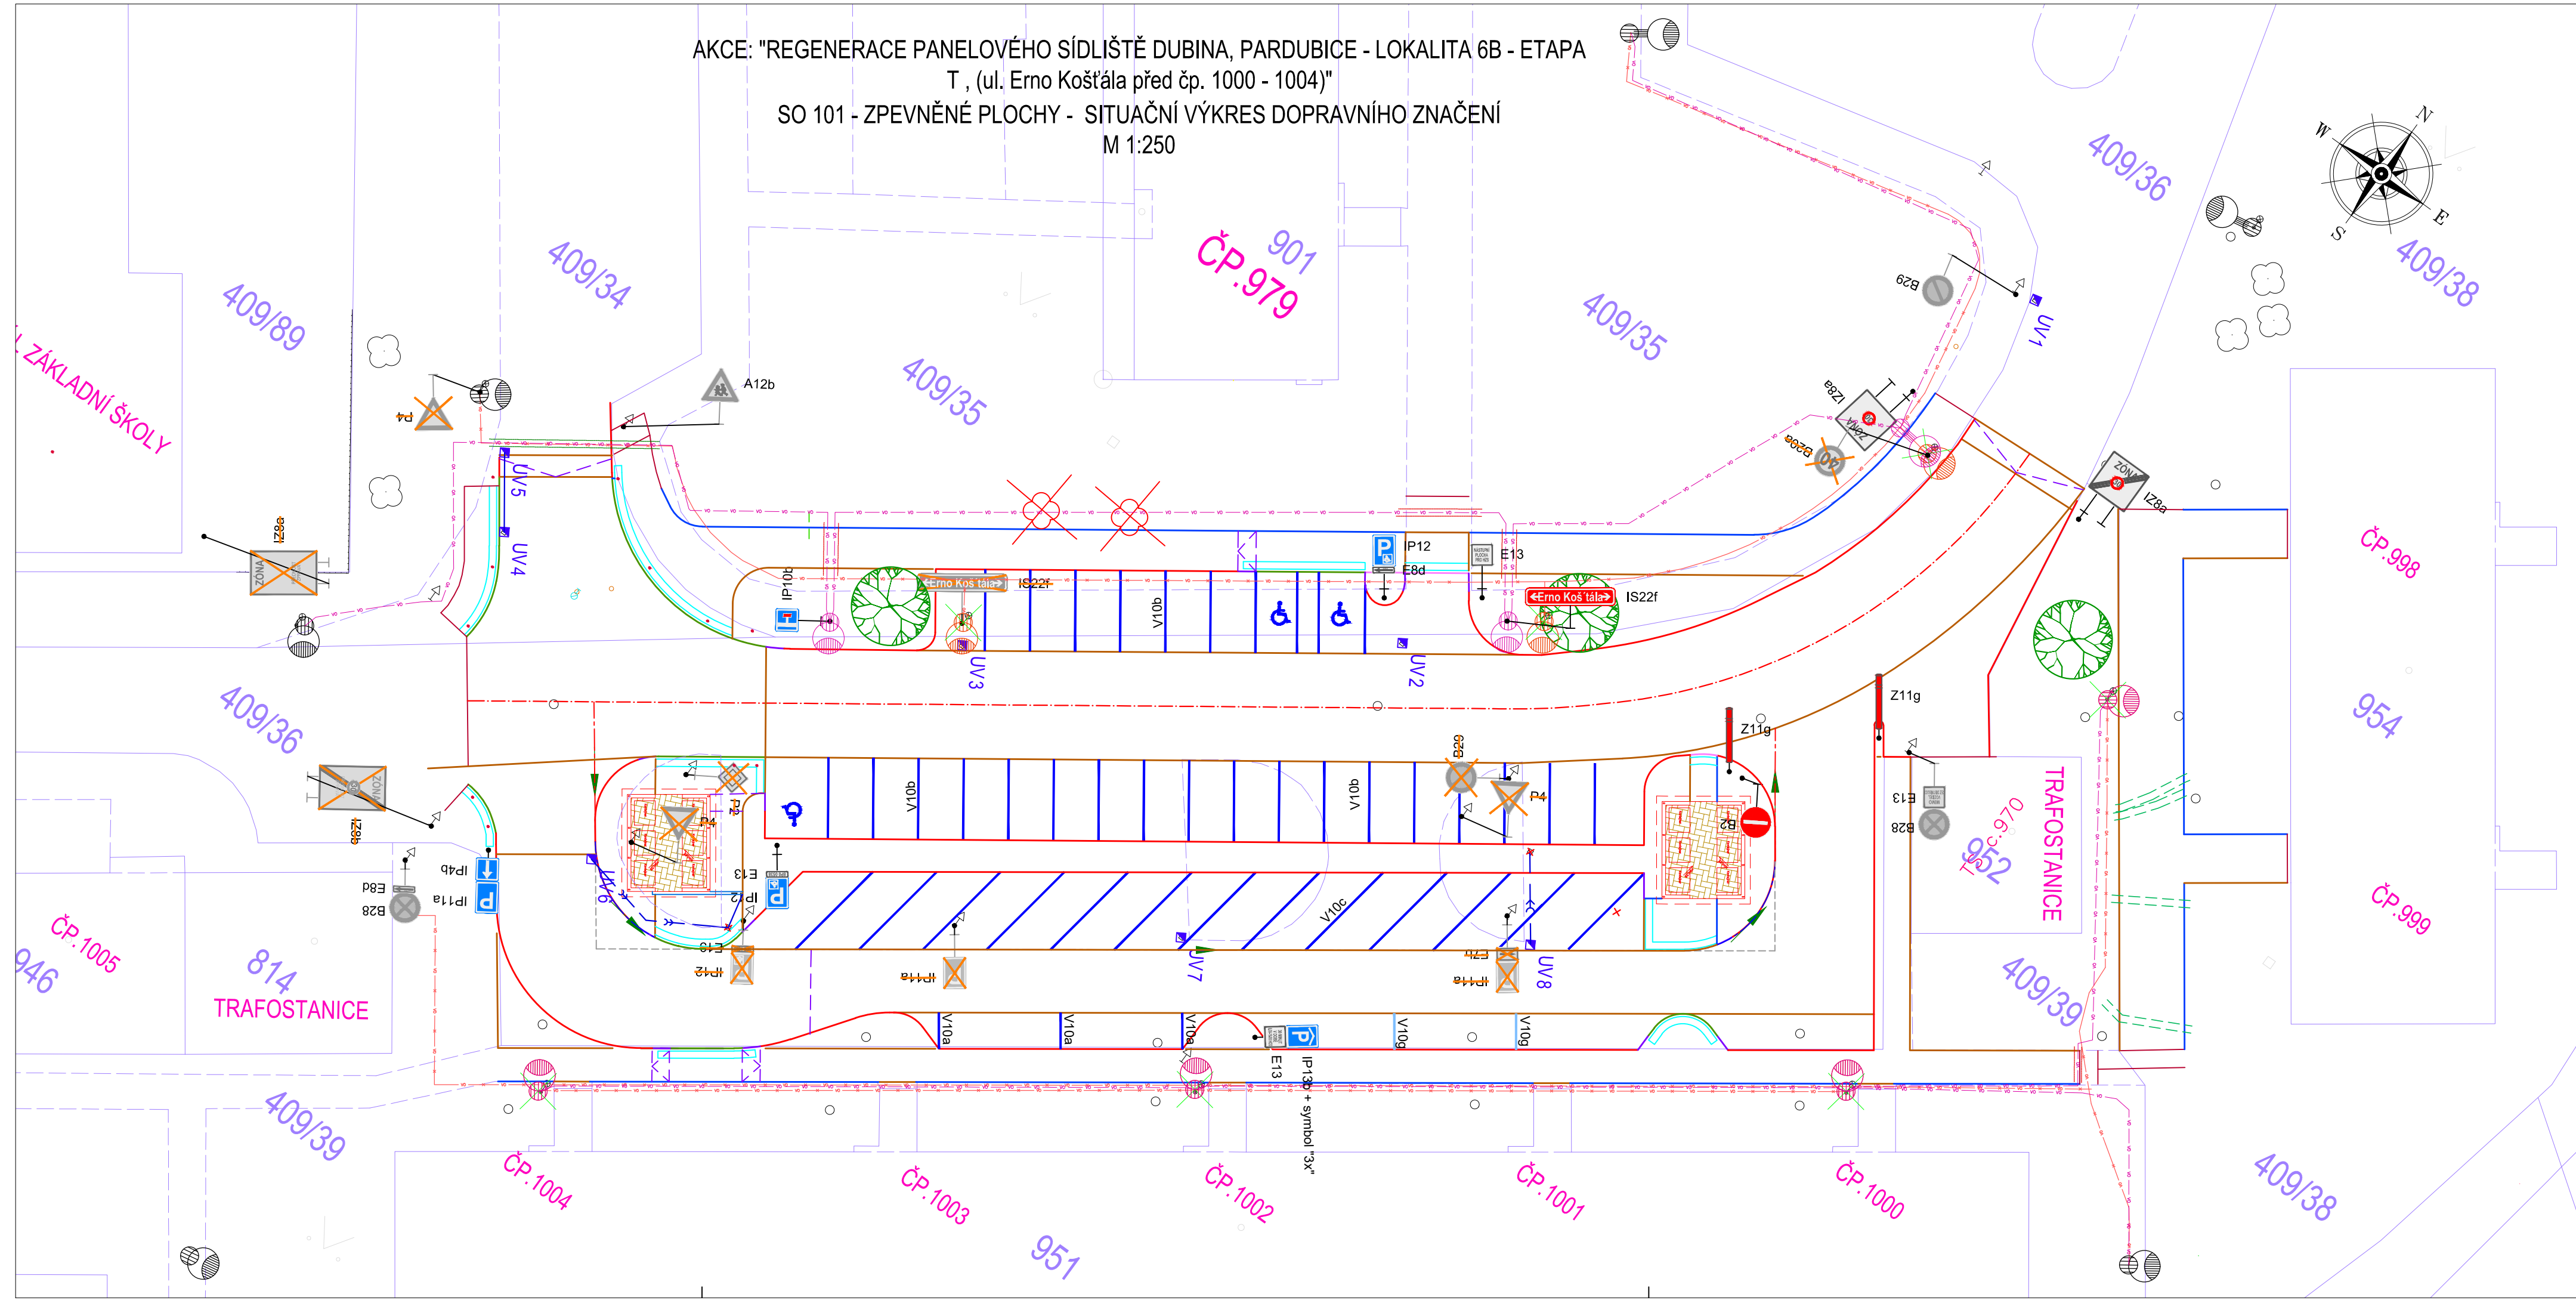

- LEGENDA - NOVÝ STAV SO 101 :**
- CHOD.BET. OBRUBA 1000X80X250 - PODSÁDKA + 0,0 MM
 - CHOD.BET. OBRUBA 1000X80X250, PODSÁDKA + 60 MM
 - SILNIČNÍ BET.OBRUBA 1000x150x250 - PODSÁDKA + 100 MM
 - SILNIČNÍ BET.OBRUBA 1000x150x150 - PODSÁDKA + 20 MM
 - SILNIČNÍ BET.OBRUBA 1000x150x150 - PODSÁDKA + 0 MM
 - ULIČNÍ VPUST SILNIČNÍ D400
 - DÉLKOVÁ KÓTA
 - VDZ - BILÁ - BET. DLAŽBA
 - KATASTRÁLNÍ HRANICE
 - ZÁJMUVÉ ÚZEMÍ
 - PARCELA DOT. STAVBOU

- LEGENDA - SO 401 - VEŘ. OSVĚTLENÍ:**
- KABELOVÉ VEDENÍ VEŘ. OSVĚTLENÍ
- LEGENDA - SO 701 - KONTEJNE.STANÍ:**
- ZP. PLOCHA - BET.DLAŽBA 200x100x80 PŘÍRODNÍ - ZES. KONSTRUKCE
- LEGENDA -SO 801 - SAD. A TER. ÚPRAVY:**
- VÝSADBA - KEŘOVÉ PATRO
 - VÝSADBA - STROM
 - KÁCENÍ - STROMY
- LEGENDA -SO 901 - MOBILIÁŘ:**
- ZAHRAZOVACÍ SLOUPEK - PRŮMĚR DO 10 CM

- P2 SDZ STÁVAJÍCÍ
- P2 SDZ RUŠENÉ
- P2 SDZ NOVÉ
- VDZ - BARVA BILÁ

OBJEKT:
 SO 101 ZPEVNĚNÉ PLOCHY
 SO 401 VEŘEJNÉ OSVĚTLENÍ
 SO 701 KONTEJNEROVÁ STÁNÍ
 SO 801 SADOVÉ A TERÉNNÍ ÚPRAVY
 SO 901 - MOBILIÁŘ

Generální projektant:



www.PRODIN.CZ
 DIČ: CZ25292161
 IČO: 25292161

Zpracovatel dílčí části dokumentace: Souřadnicový systém S-JTSK, Výškový systém Bp

Vypracoval: Jana Förstlová	Zodp. projektant: Jana Förstlová	Kontroloval: Ing. Michal Hornýš
Kraj: Pardubický	Traťový úsek/Obec: Pardubice	
Investor: Stát. město Pardubice - MO III		



REGENERACE PANELOVÉHO SÍDLIŠTĚ DUBINA,
 PARDUBICE - LOKALITA 6B - ETAPA T,
 (ul.Erno Košťála před čp. 1000-1004)
 SO 101 - ZPEVNĚNÉ PLOCHY

Obsah výkresu:
 SITUACE DOPRAVNÍHO ZNAČENÍ

Formát	4 A4
Datum	/2024
Účel	DUSP
Č. zakázky	31/23/4045.208
Změna	Č. kopie
Měřítko	1:250
Část dokumentace	Č. výkresu
D.1.1.2	G