


ZMĚNA č. 1 ÚP VOLEČ



GRAFICKÁ ČÁST ÚP - M 1 : 5 000

IB3a - VEŘEJNÁ INFRASTRUKTURA
- ENERGETIKA, DOPRAVA

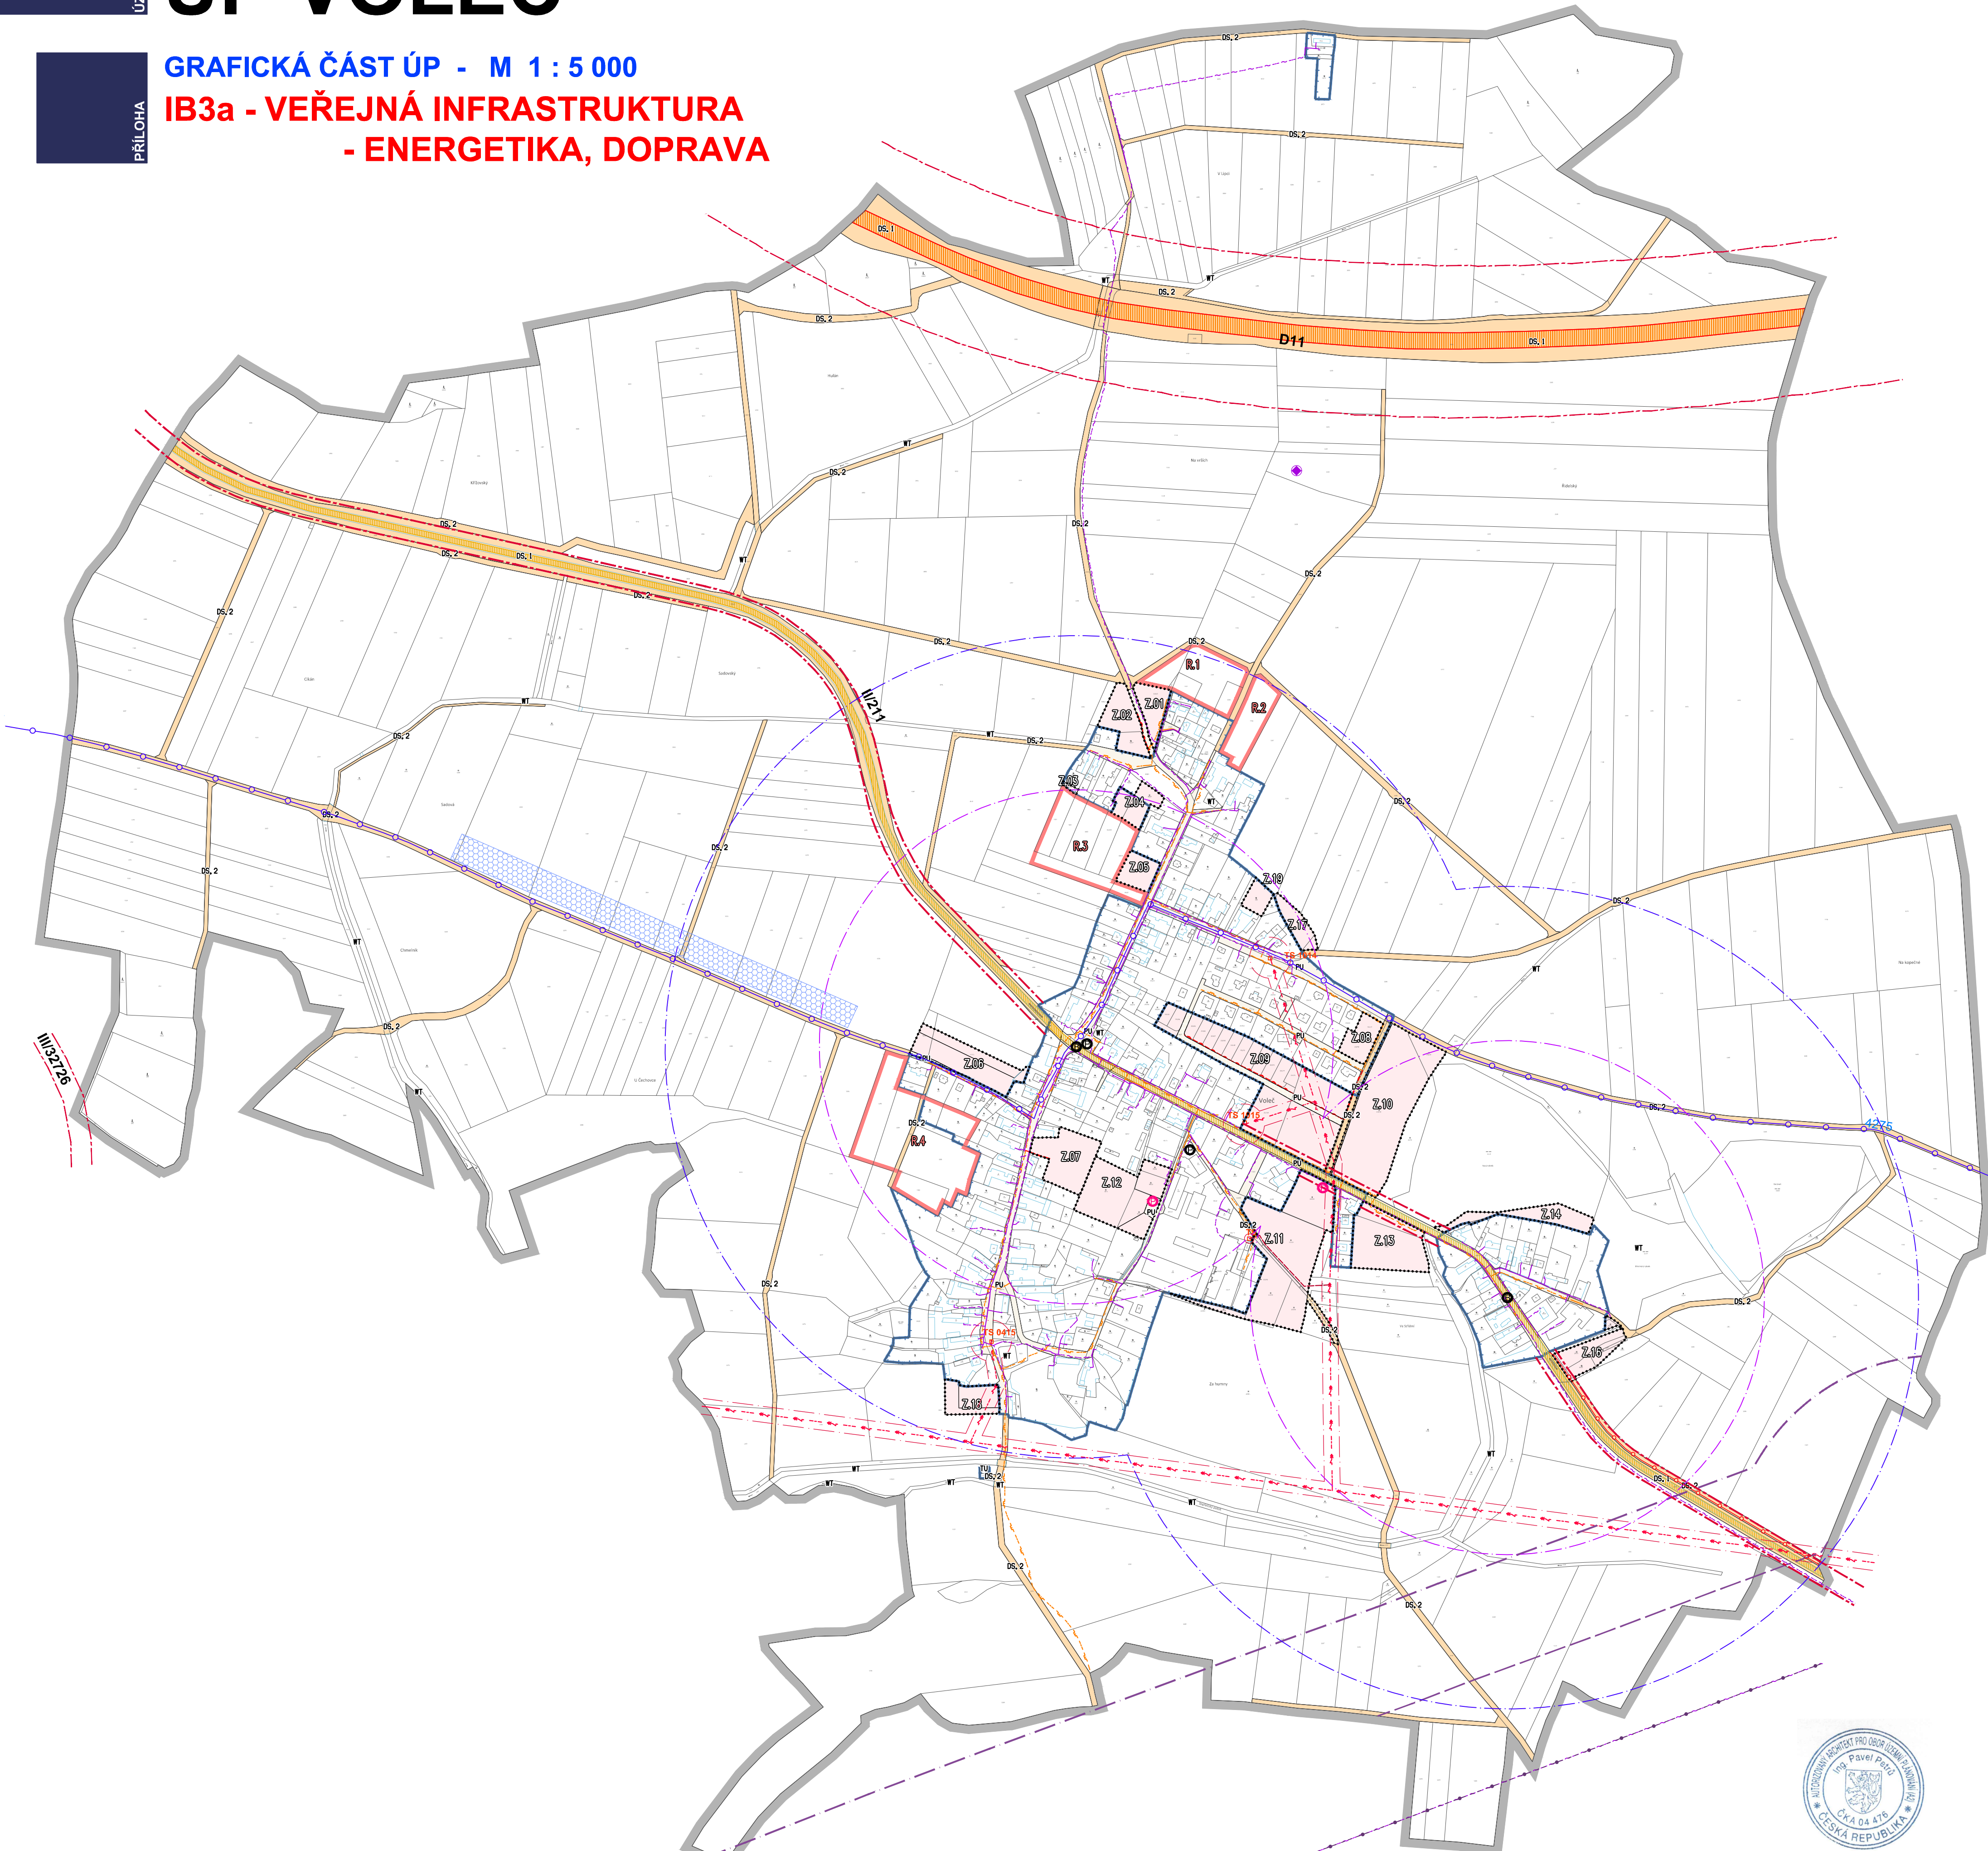

Změna č. 1 vypouští ze zobrazení tyto jevy:
plochy lesa, vodní plochy a toky, plochy dálnice silnice

Změna č. 1 nahrazuje grafickou přílohu v plném rozsahu.

LEGENDA

- řešené území
- zastavěné území k datu 03.08. 2025
- zastavitelná plocha
- územní rezerva

DOPRAVNÍ INFRASTRUKTURA


- | stav | návrh | |
|------|-------|--|
| DS.1 | | doprava silniční - silniční síť |
| DS.2 | | doprava silniční - místní |
| PU | | veřejná prostranství všeobecná |
| | | dálnice |
| | | silnice II. třídy |
| | | stezka pro cyklisty, pro pěší, chodník |
| | | cyklotrasa |
| | | silniční ochranné pásmo |
| | | izochrona dostupnosti 5/8 minut |
| | | zastávka hromadné dopravy - BUS |
| | | parkoviště |
| | | polní letiště |

ENERGETIKA A SPOJE

- | stav | návrh | |
|------|-------|--|
| | | produktovod |
| | | ochranné pásmo produktovodu |
| | | bezpečnostní pásmo produktovodu |
| | | nadzemní vedení elektro VN |
| | | kabelové vedení elektro VN |
| | | trafostanice |
| | | ochranné pásmo vedení a zařízení elektrizační soustavy |
| | | plynovod STL |
| | | zesilovač signálu mobilního operátora (BTS) |
| | | podzemní vedení elektronických komunikací |

Celé správní území obce je zájmovým územím MO z hlediska povolování vyjmenovaných druhů staveb.
Celé správní území obce je situováno v ochranném pásmu radiolokačního zařízení Ministerstva obrany.
Pozn.: Zobrazeny jsou stávající trasy sítě TI (elektro, komunikační vedení, produktovod), které byly upraveny dle aktuálních dat ÚAP.

| ZÁZNAM O ÚČINNOSTI | |
|--|---|
| Správní orgán, který Změnu č. 1 územního plánu vydal: | ZASTUPITELSTVO OBCE VOLEČ |
| Datum nabytí účinnosti Změny č. 1 územního plánu: | |
| Jméno, příjmení, funkce oprávněné úřední osoby pořizovatele: | Mgr. David Šebesta referent Odboru hlavního architekta, Magistrát města Pardubice |
| Podpis oprávněné úřední osoby pořizovatele: | Olisk úředního razítka: |
| Mgr. David Šebesta | |

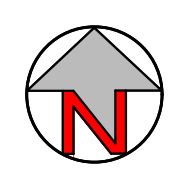

| | | |
|---|---|--|
| IDENTIFIKAČNÍ ÚDAJE | Řešené území: správní území obce Voleč - k.ú. Voleč | ZMĚNA č. 1 ÚP VOLEČ |
| | Pořizovatel: Magistrát města Pardubice, Odbor hlavního architekta | Etapa: ZMĚNA ÚP |
| | Zhotovitel: Atelier AURUM s.r.o. | Objednatel: Obec VOLEČ |
| | Projektant: Ing. Pavel Petř Zpracovatelský kolektiv: Ing. arch. Ivana Petř Ing. arch. Dana Suchánková Ing. arch. Jana Půlpytlová | Příloha: GRAFICKÁ ČÁST IB3a VEŘEJNÁ INFRASTRUKTURA energetika, doprava |
| Měřítko: 1 : 5000 Datum: 03/2026 Zakázka: 24/20 | | |

