


ÚP MIKULOVICE - ÚPLNÉ ZNĚNÍ PO VYDÁNÍ ZMĚNY Č. 1

HLAVNÍ VÝKRES - KONCEPCE TECHNICKÉ INFRASTRUKTURY - ENERGETIKA, KOMUNIKACE

MĚŘÍTKO 1 : 5 000

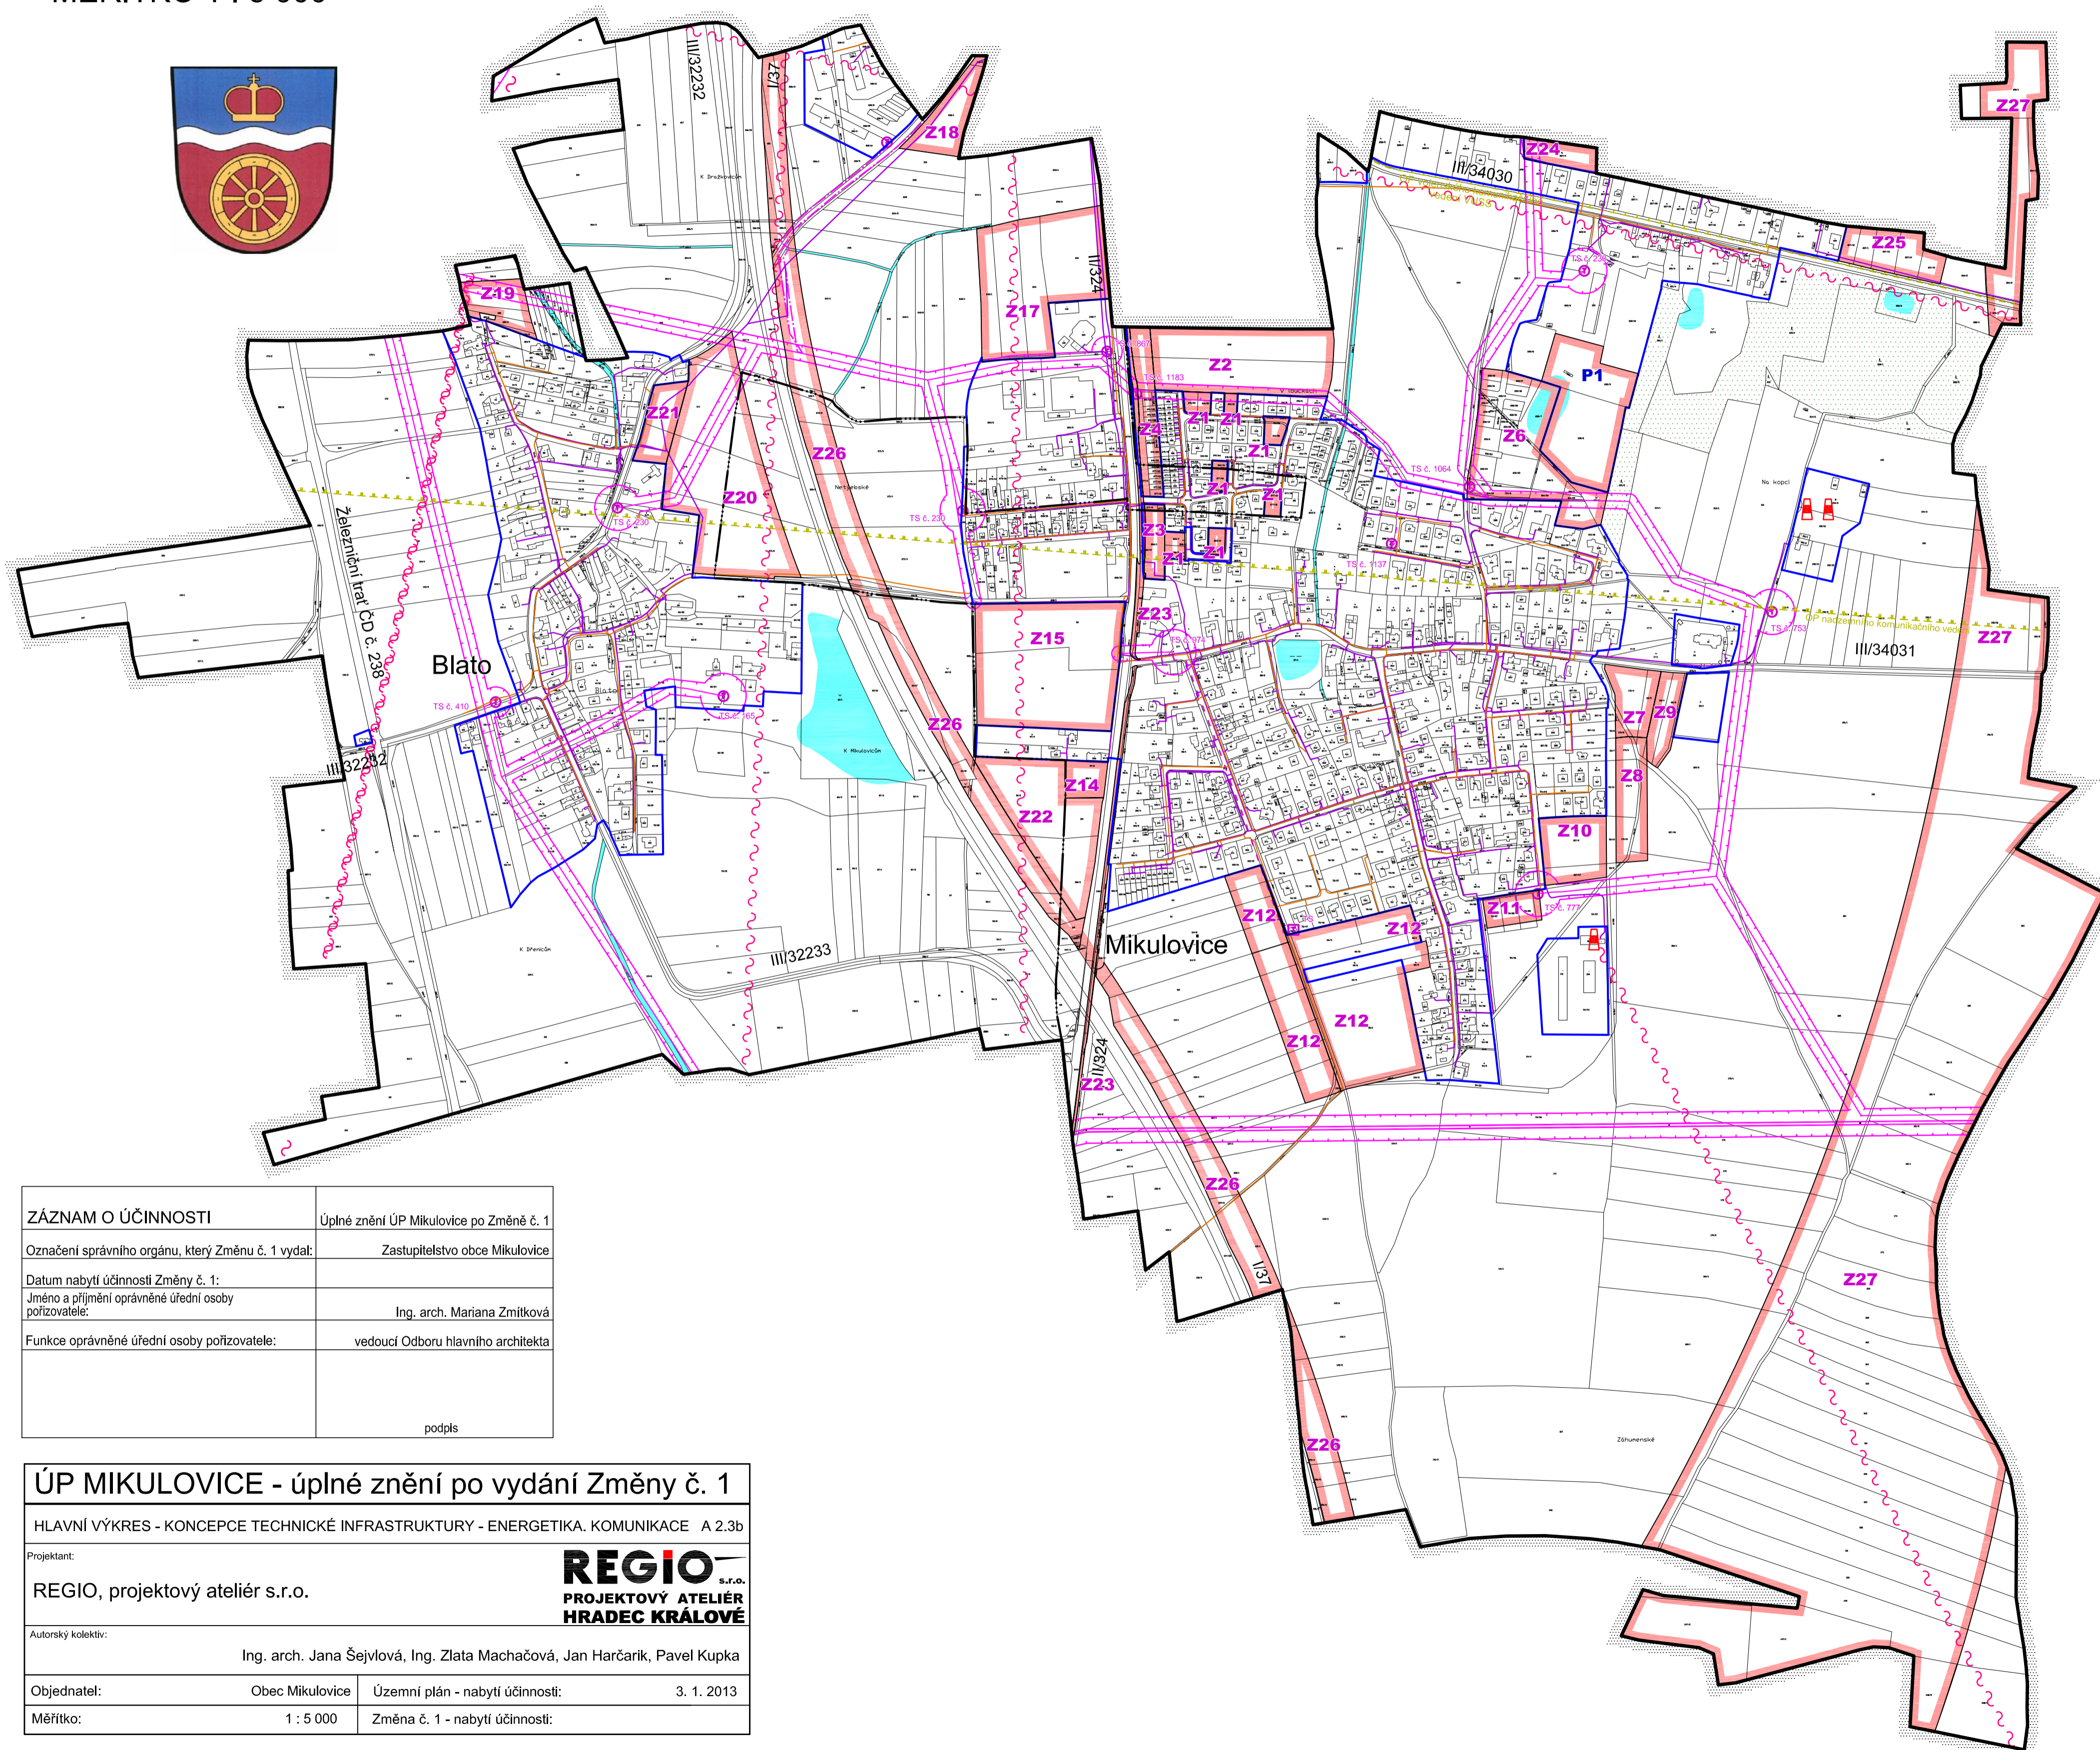

LEGENDA:

Stav	Návrh	
—	—	hranice řešeného území
—	—	hranice katastrálních území, navazujících k. ú.
—	—	zastavěné území k 31. 5. 2018
—	Z1	zastavitelné plochy
—	P1	plochy přestavby
—	—	trasa STL plynovodu
—	—	trasa vrchního vedení VN, VVN
—	—	trasa kabelového vedení VN
⊕	⊕	trafostanice
—	—	hranice ochranného pásma vrchního vedení VN, VVN
—	—	místní telekomunikační síť
—	—	základnová stanice T-Mobile Czech Republic a.s.
—	—	radioreléové spoje
—	—	hranice ochranného pásma komunikačního vedení VUSS
—	—	hranice ochranného pásma nadzemního komunikačního vedení
—	—	plochy lesů hospodářských
—	—	vodní plochy a toky

ZÁZNAM O ÚČINNOSTI	Úplné znění ÚP Mikulovice po Změně č. 1
Označení správního orgánu, který Změnu č. 1 vydal:	Zastupitelstvo obce Mikulovice
Datum nabytí účinnosti Změny č. 1:	
Jméno a příjmení oprávněné úřední osoby pořizovatele:	Ing. arch. Mariana Zmítková
Funkce oprávněné úřední osoby pořizovatele:	vedoucí Odboru hlavního architekta
	podpis

ÚP MIKULOVICE - úplné znění po vydání Změny č. 1

HLAVNÍ VÝKRES - KONCEPCE TECHNICKÉ INFRASTRUKTURY - ENERGETIKA, KOMUNIKACE A 2.3b

Projektant:

REGIO, projektový ateliér s.r.o.



Autorský kolektiv:

Ing. arch. Jana Šejvlová, Ing. Zlata Macháčová, Jan Harčarik, Pavel Kupka

Objednatel: Obec Mikulovice Územní plán - nabytí účinnosti: 3. 1. 2013

Měřítko: 1 : 5 000 Změna č. 1 - nabytí účinnosti: