


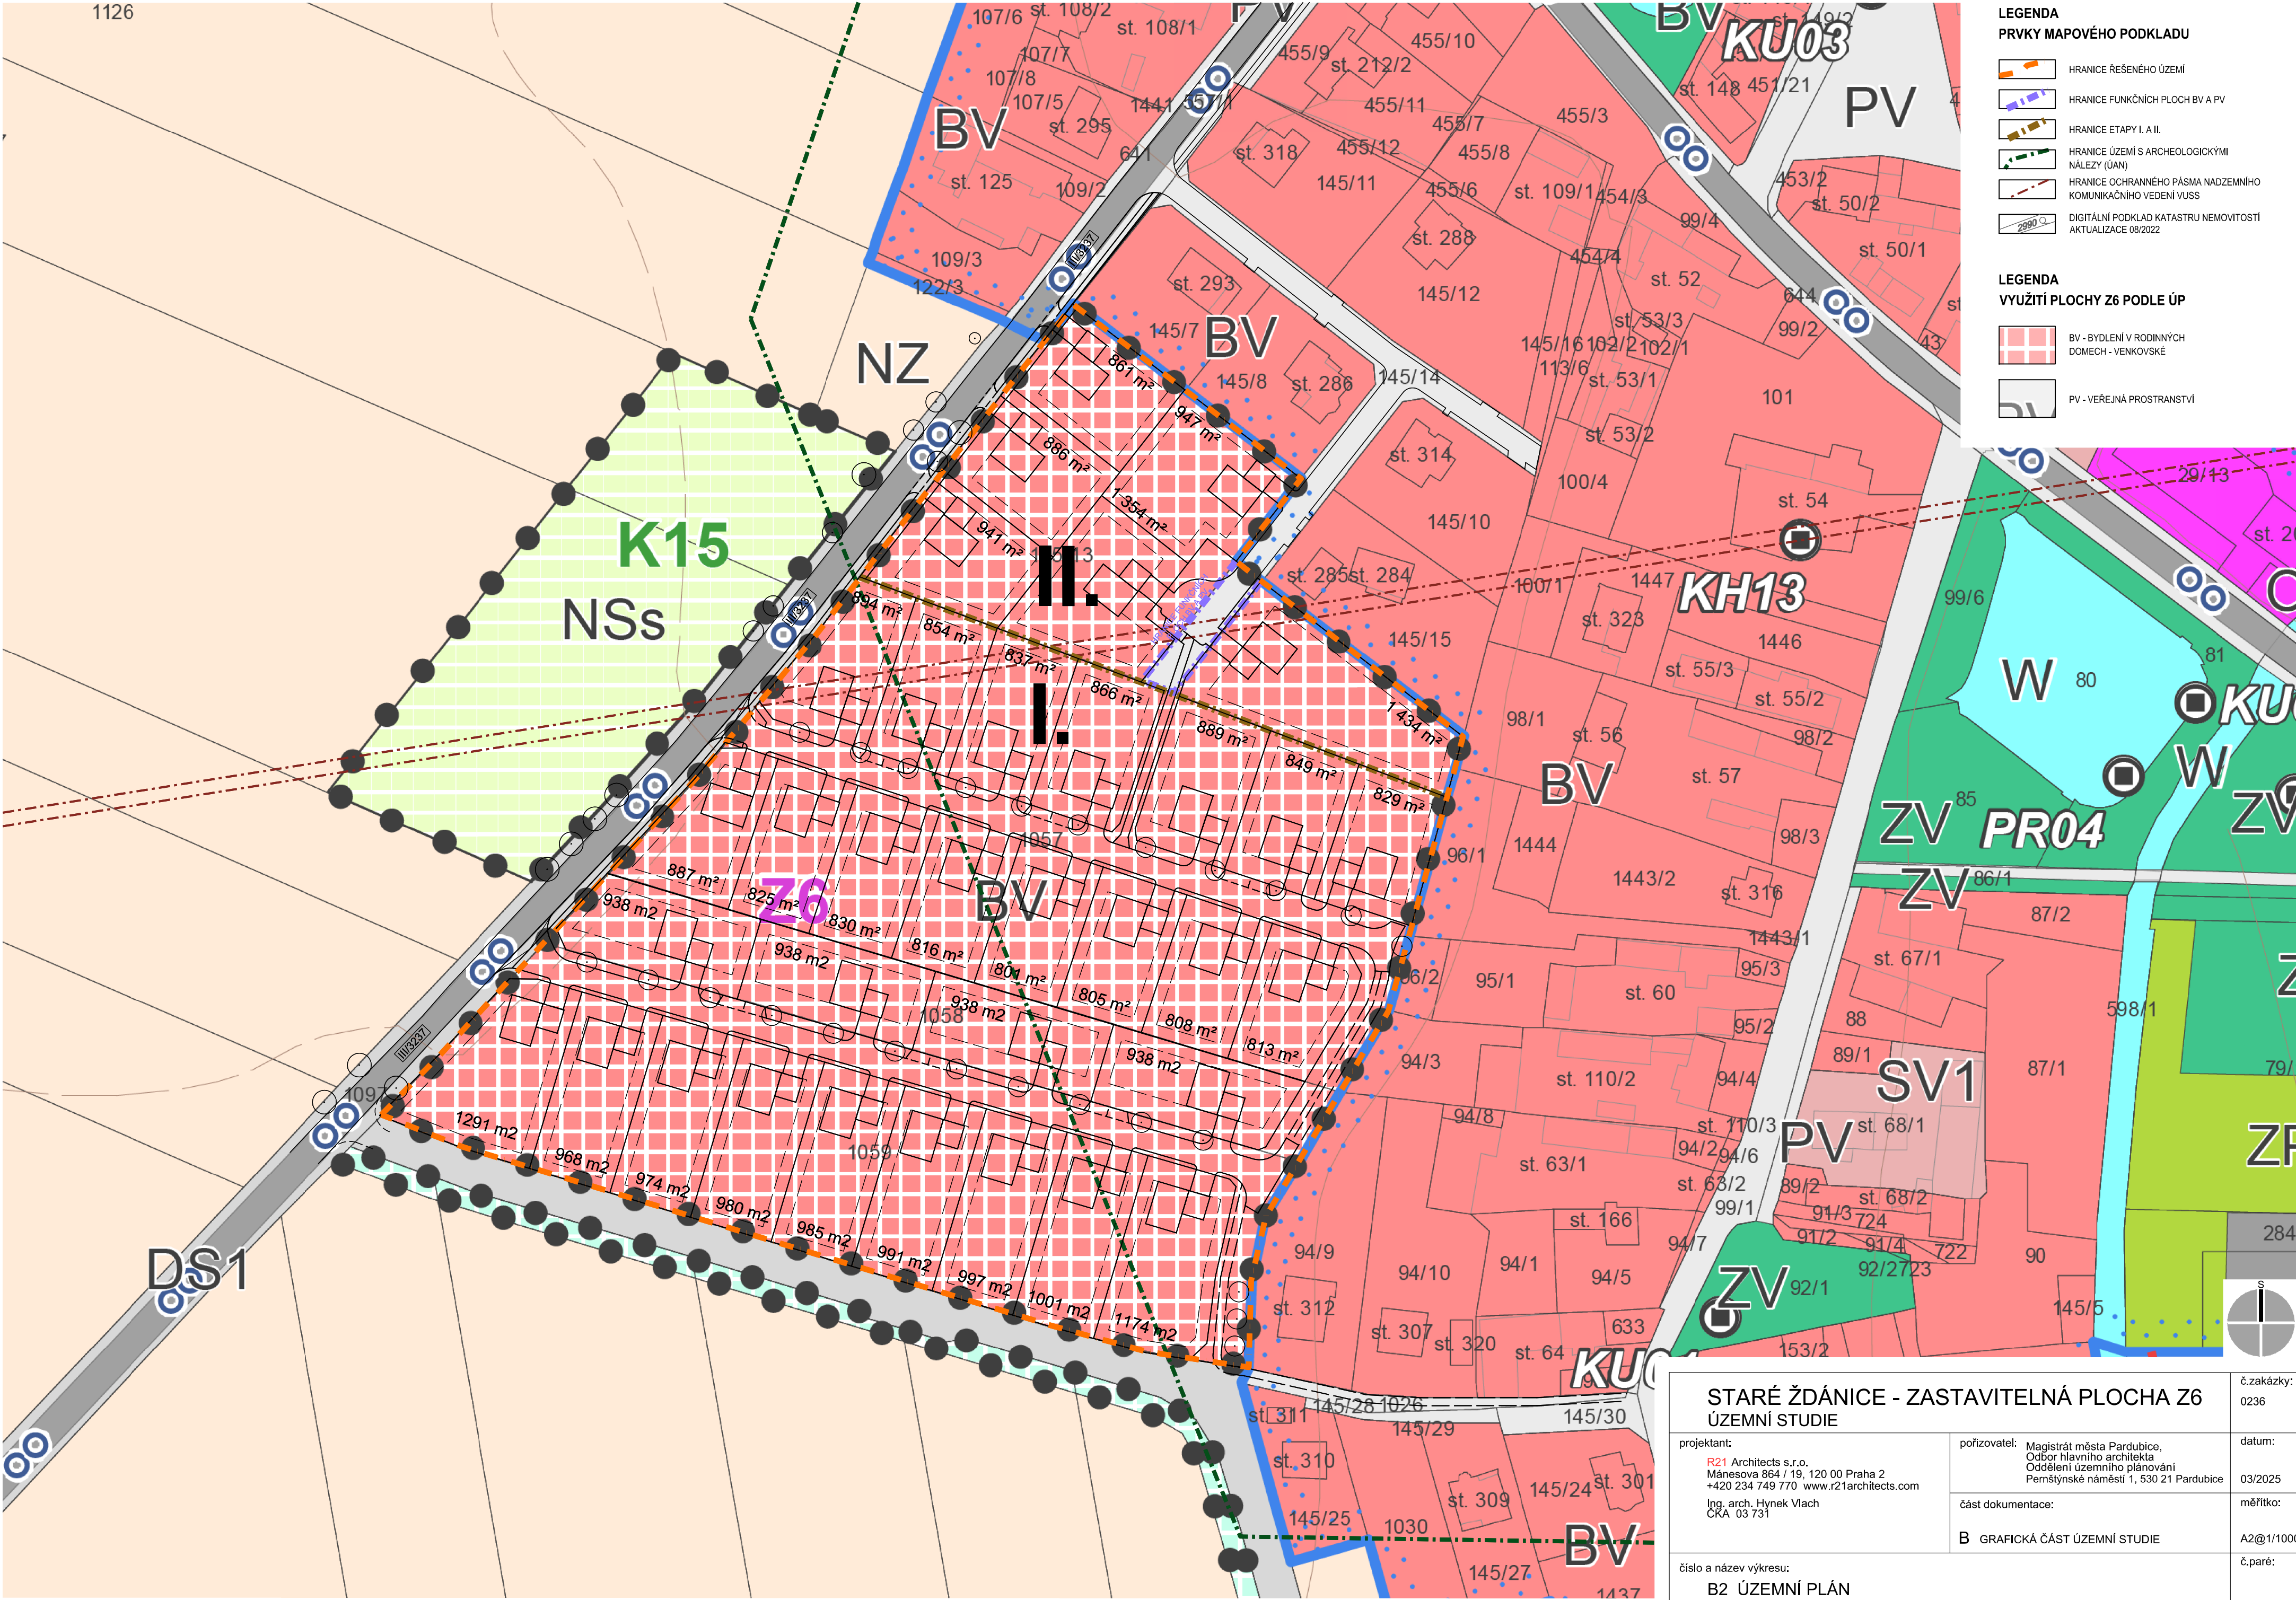

LEGENDA
PRVKY MAPOVÉHO PODKLADU

- HRANICE ŘEŠENÉHO ÚZEMÍ
- HRANICE FUNKČNÍCH PLOCH BV A PV
- HRANICE ETAPY I. A II.
- HRANICE ÚZEMÍ S ARCHEOLOGICKÝMI NÁLEZY (ÚAN)
- HRANICE OCHRANNÉHO PÁSMO NADZEMNÍHO KOMUNIKAČNÍHO VEDENÍ VUŠS
- DIGITÁLNÍ PODKLAD KATASTRU NEMOVITOSTÍ AKTUALIZACE 08/2022

LEGENDA
VYUŽITÍ PLOCHY Z6 PODLE ÚP

- BV - BYDLENÍ V RODINNÝCH DOMECH - VENKOVSKÉ
- PV - VEŘEJNÁ PROSTRANSTVÍ

STARÉ ŽDÁNICE - ZASTAVITELNÁ PLOCHA Z6
ÚZEMNÍ STUDIE

projektant:
R21 Architects s.r.o.
Mánesova 864 / 19, 120 00 Praha 2
+420 234 749 770 www.r21architects.com
Ing. arch. Hynek Vlach
ČKA 03 731

pořizovatel: Magistrát města Pardubice,
Oddělení územního plánování
Pernštýnské náměstí 1, 530 21 Pardubice

část dokumentace:
B GRAFICKÁ ČÁST ÚZEMNÍ STUDIE

číslo a název výkresu:
B2 ÚZEMNÍ PLÁN

č.zakázky:
0236
datum:
03/2025
měřítko:
A2@1/1000
č.paré: