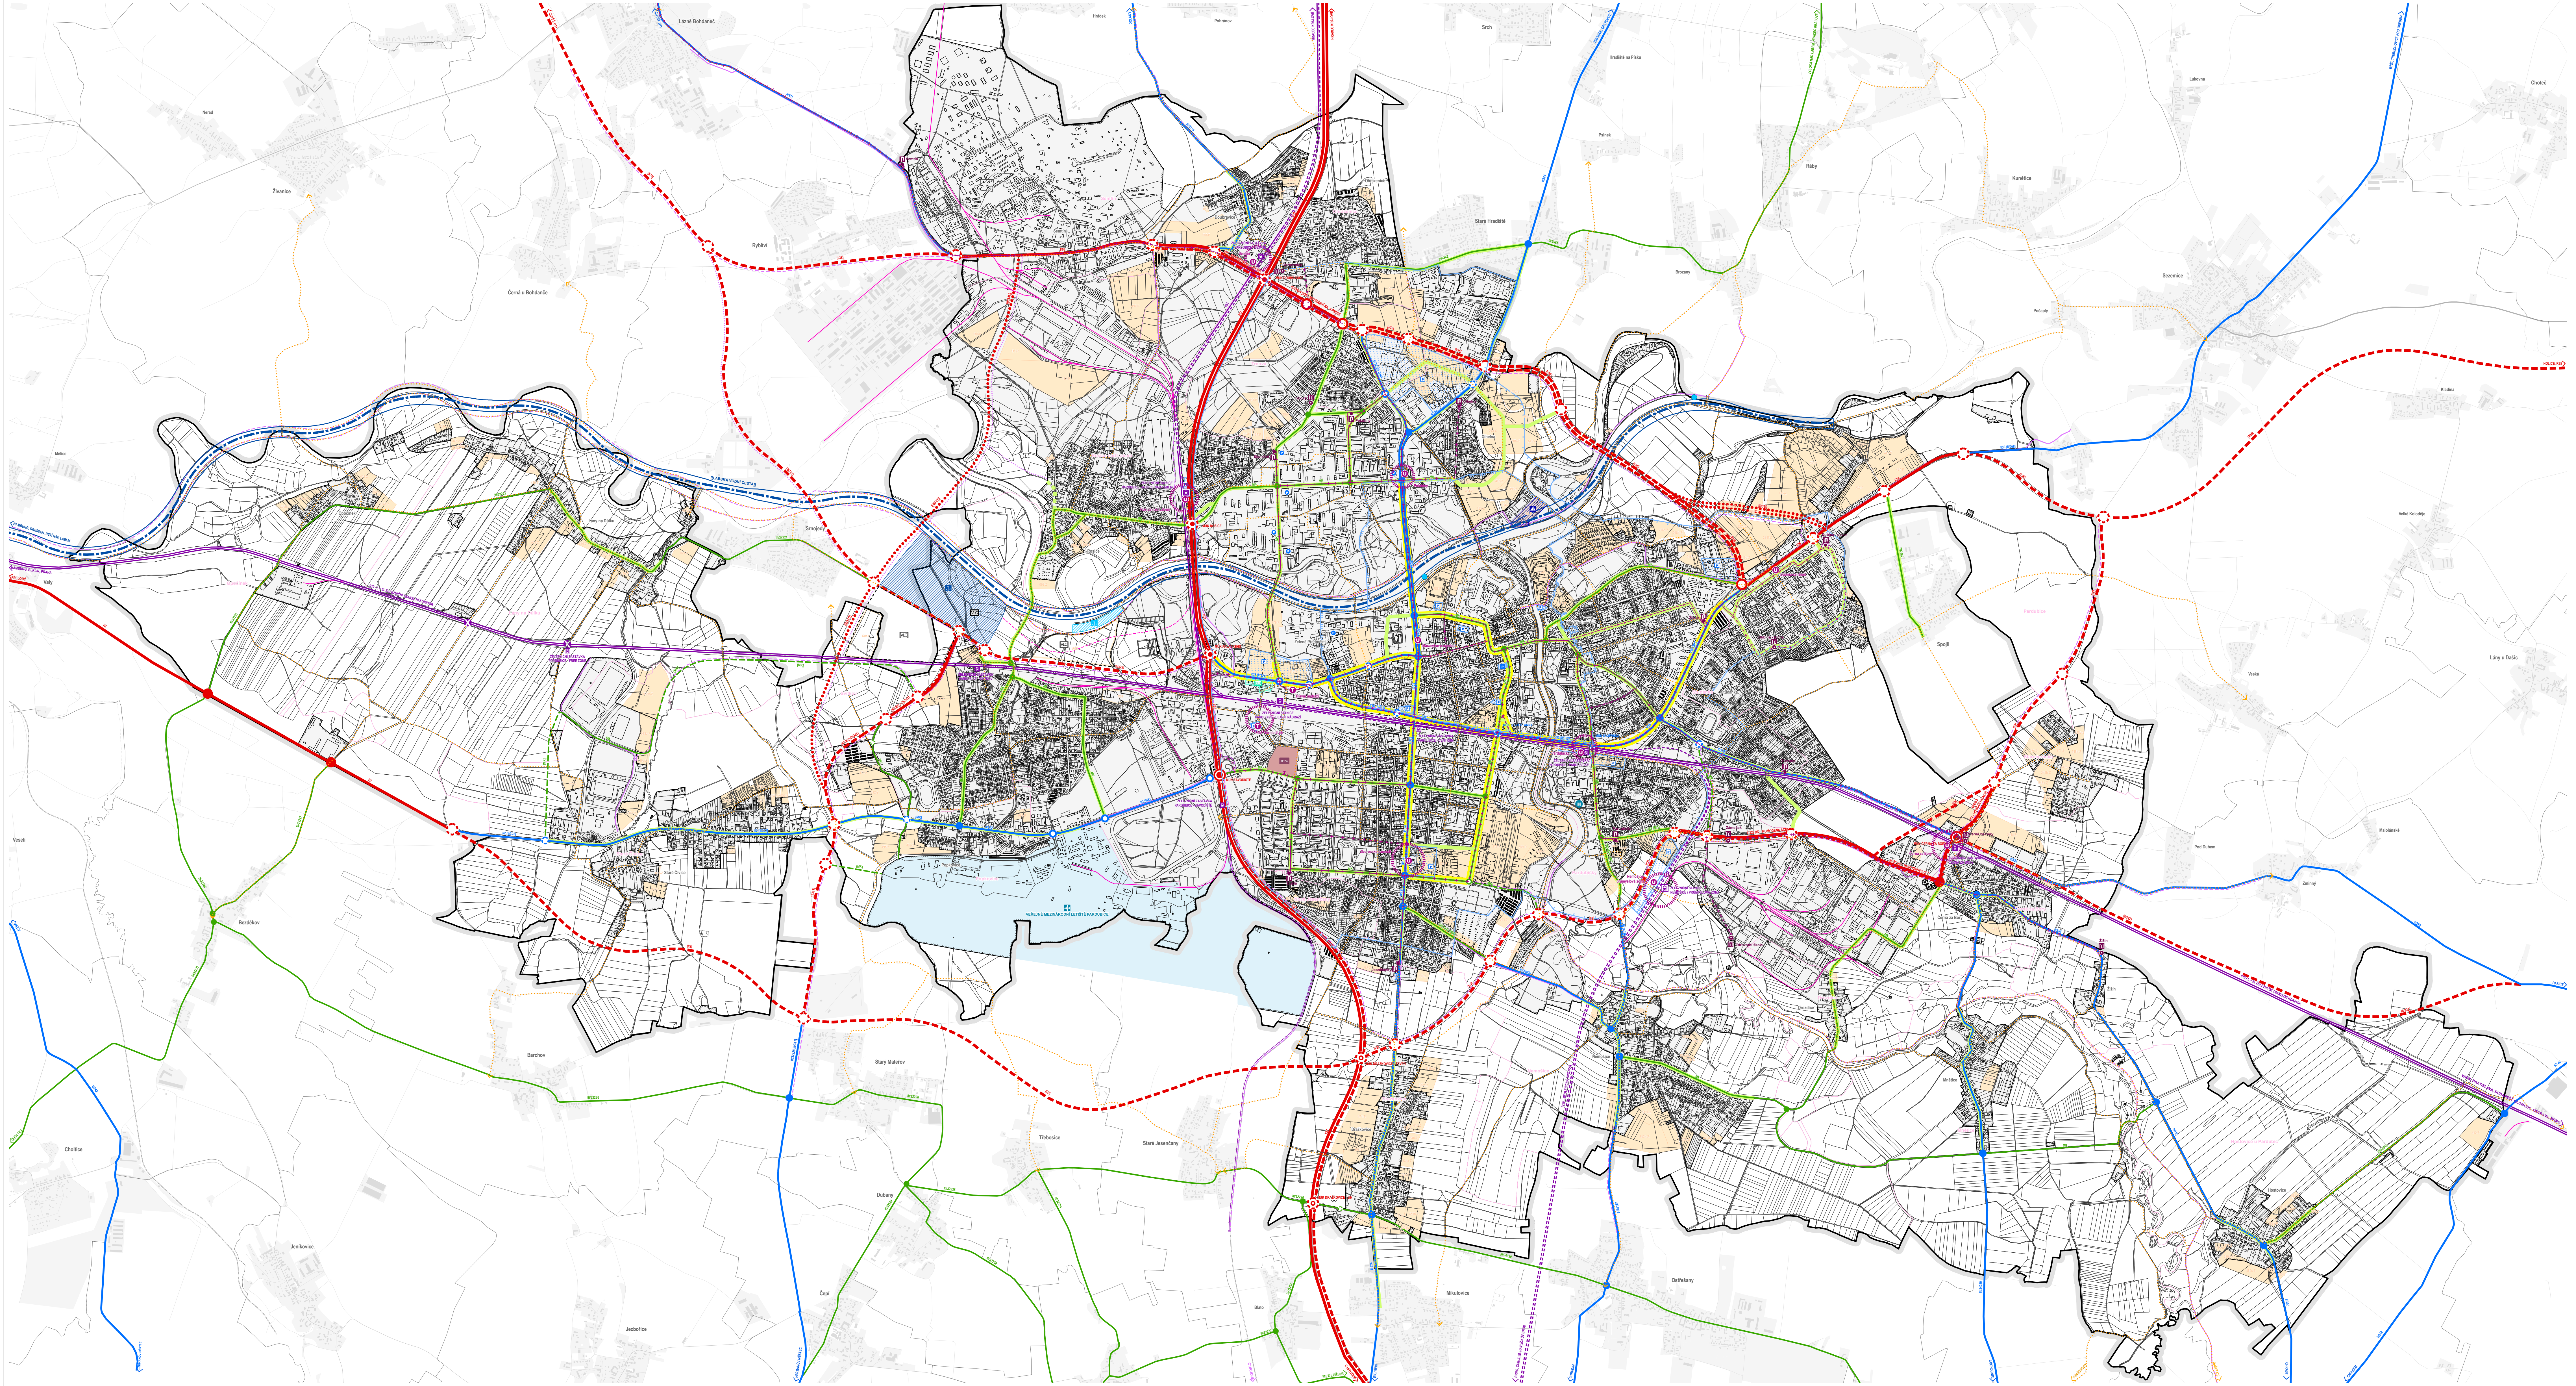

SCHÉMA ZÁKLADNÍHO KOMUNIKAČNÍHO SYSTÉMU MĚSTA PARDUBICE (ZÁKOS)

SOUČASNÝ STAV

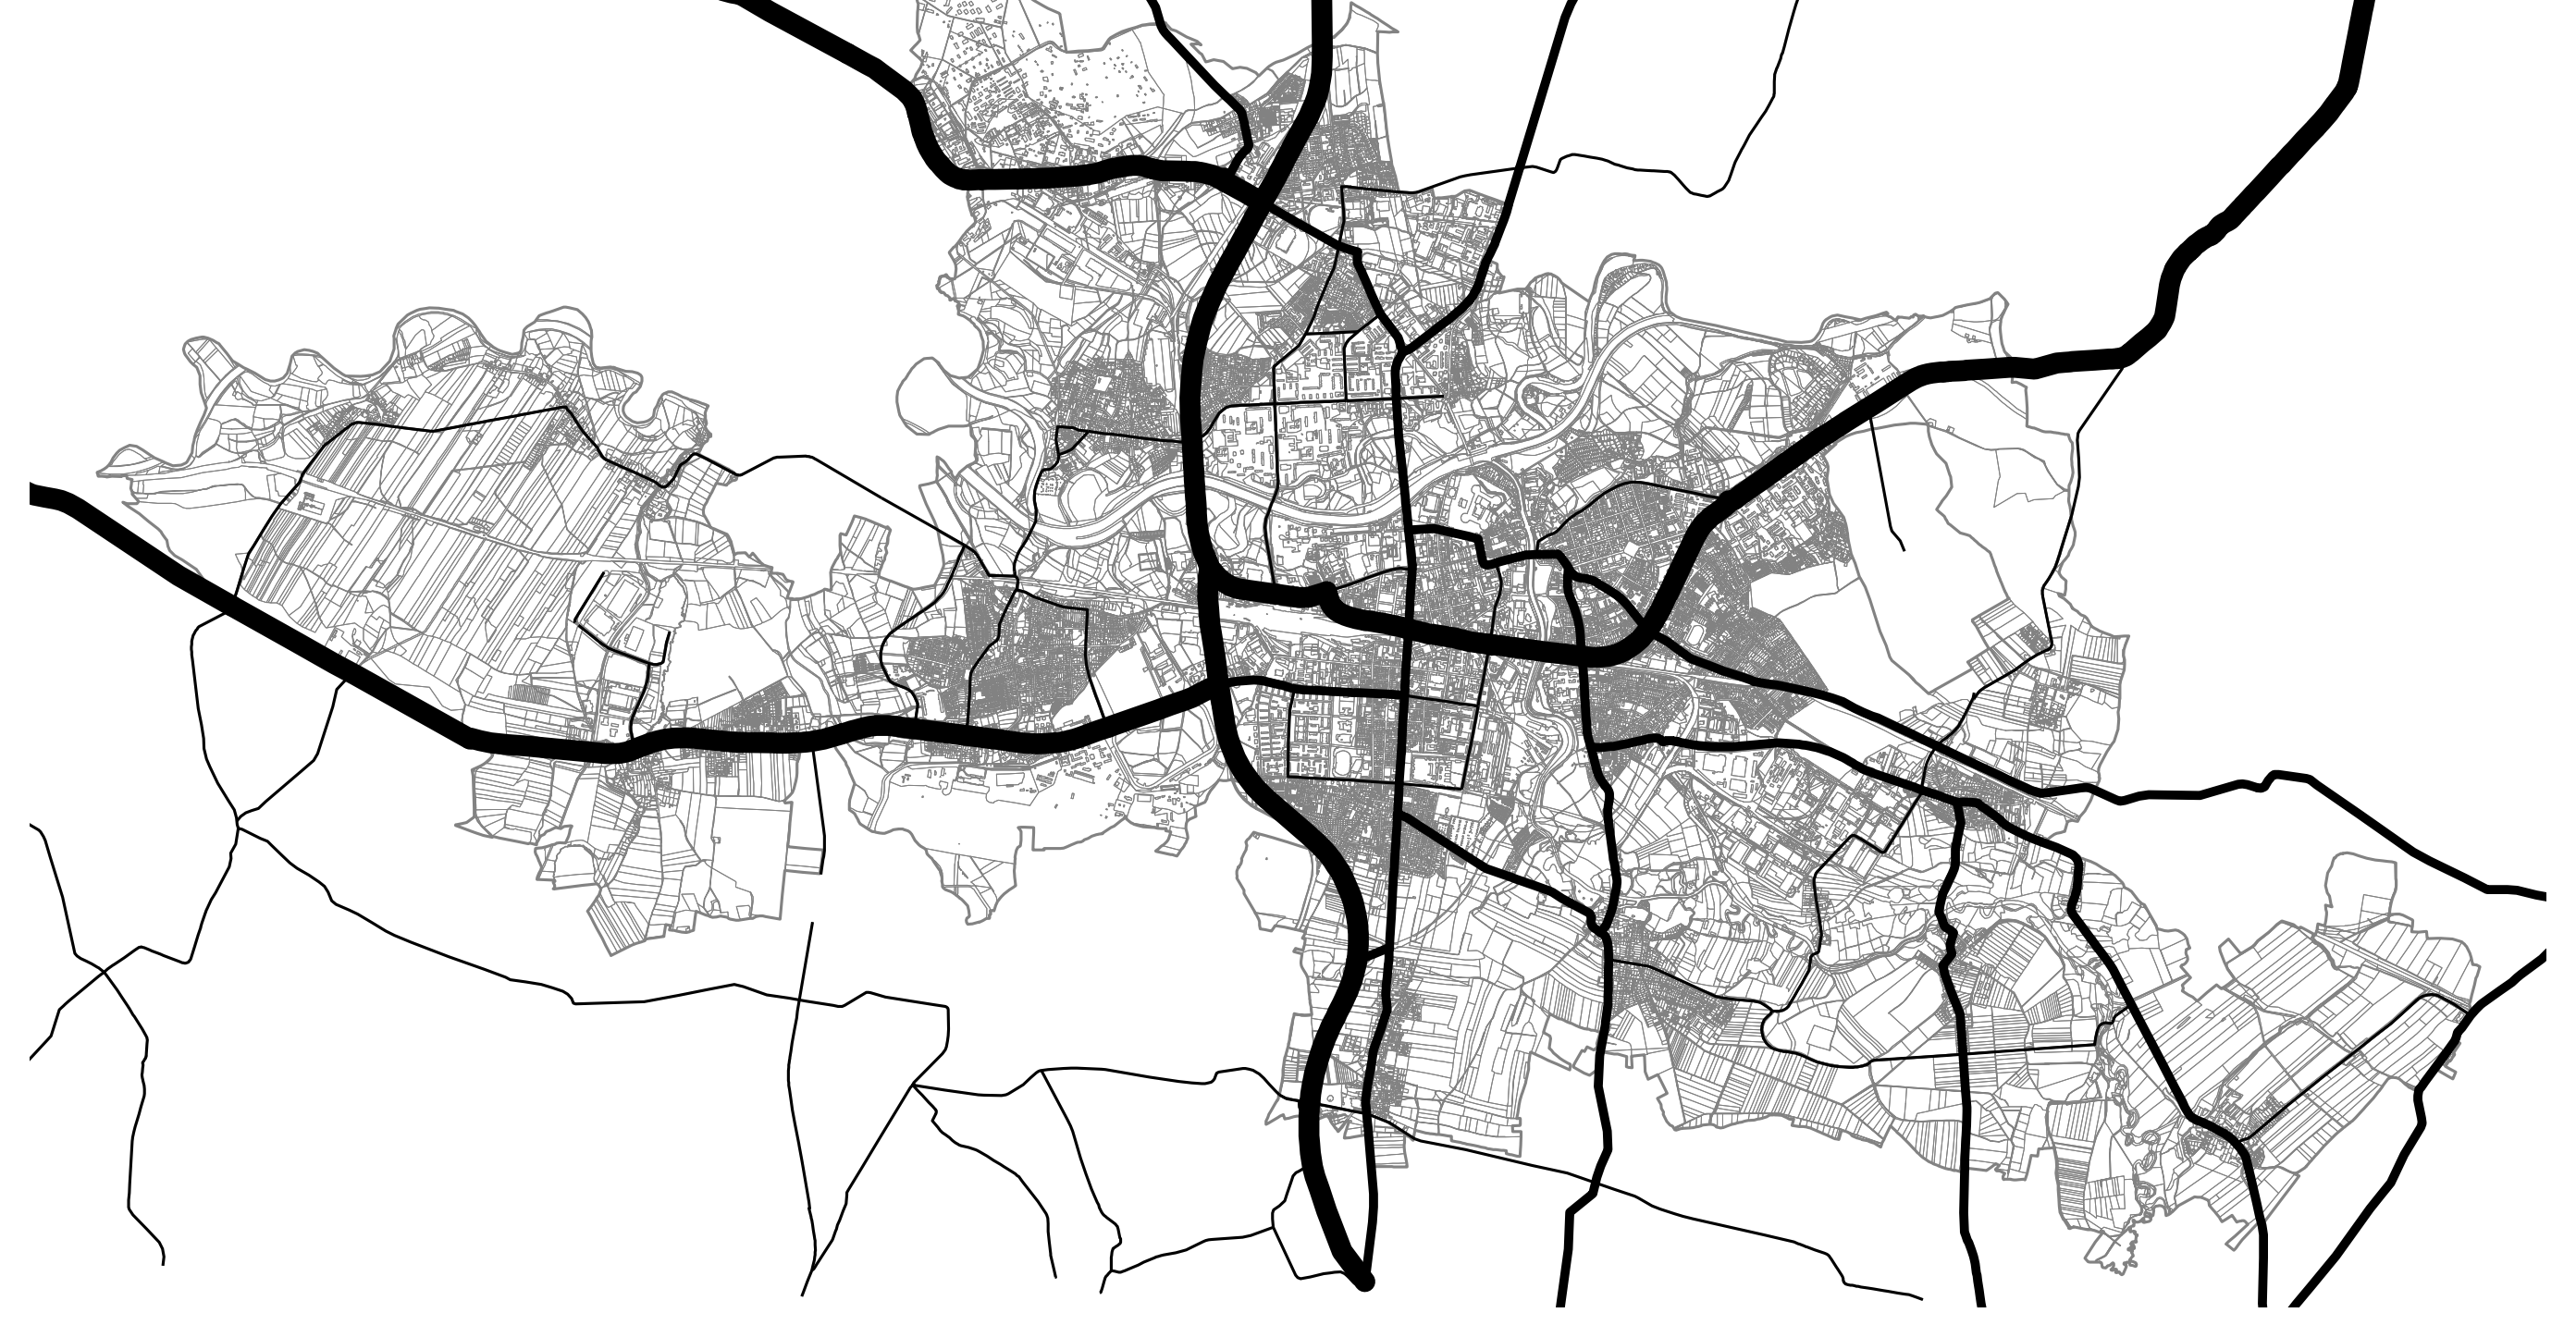

NÁVRH (DLE POŽADAVKŮ PLATNÝCH ZÚR PARDUBICKÉHO KRAJE)

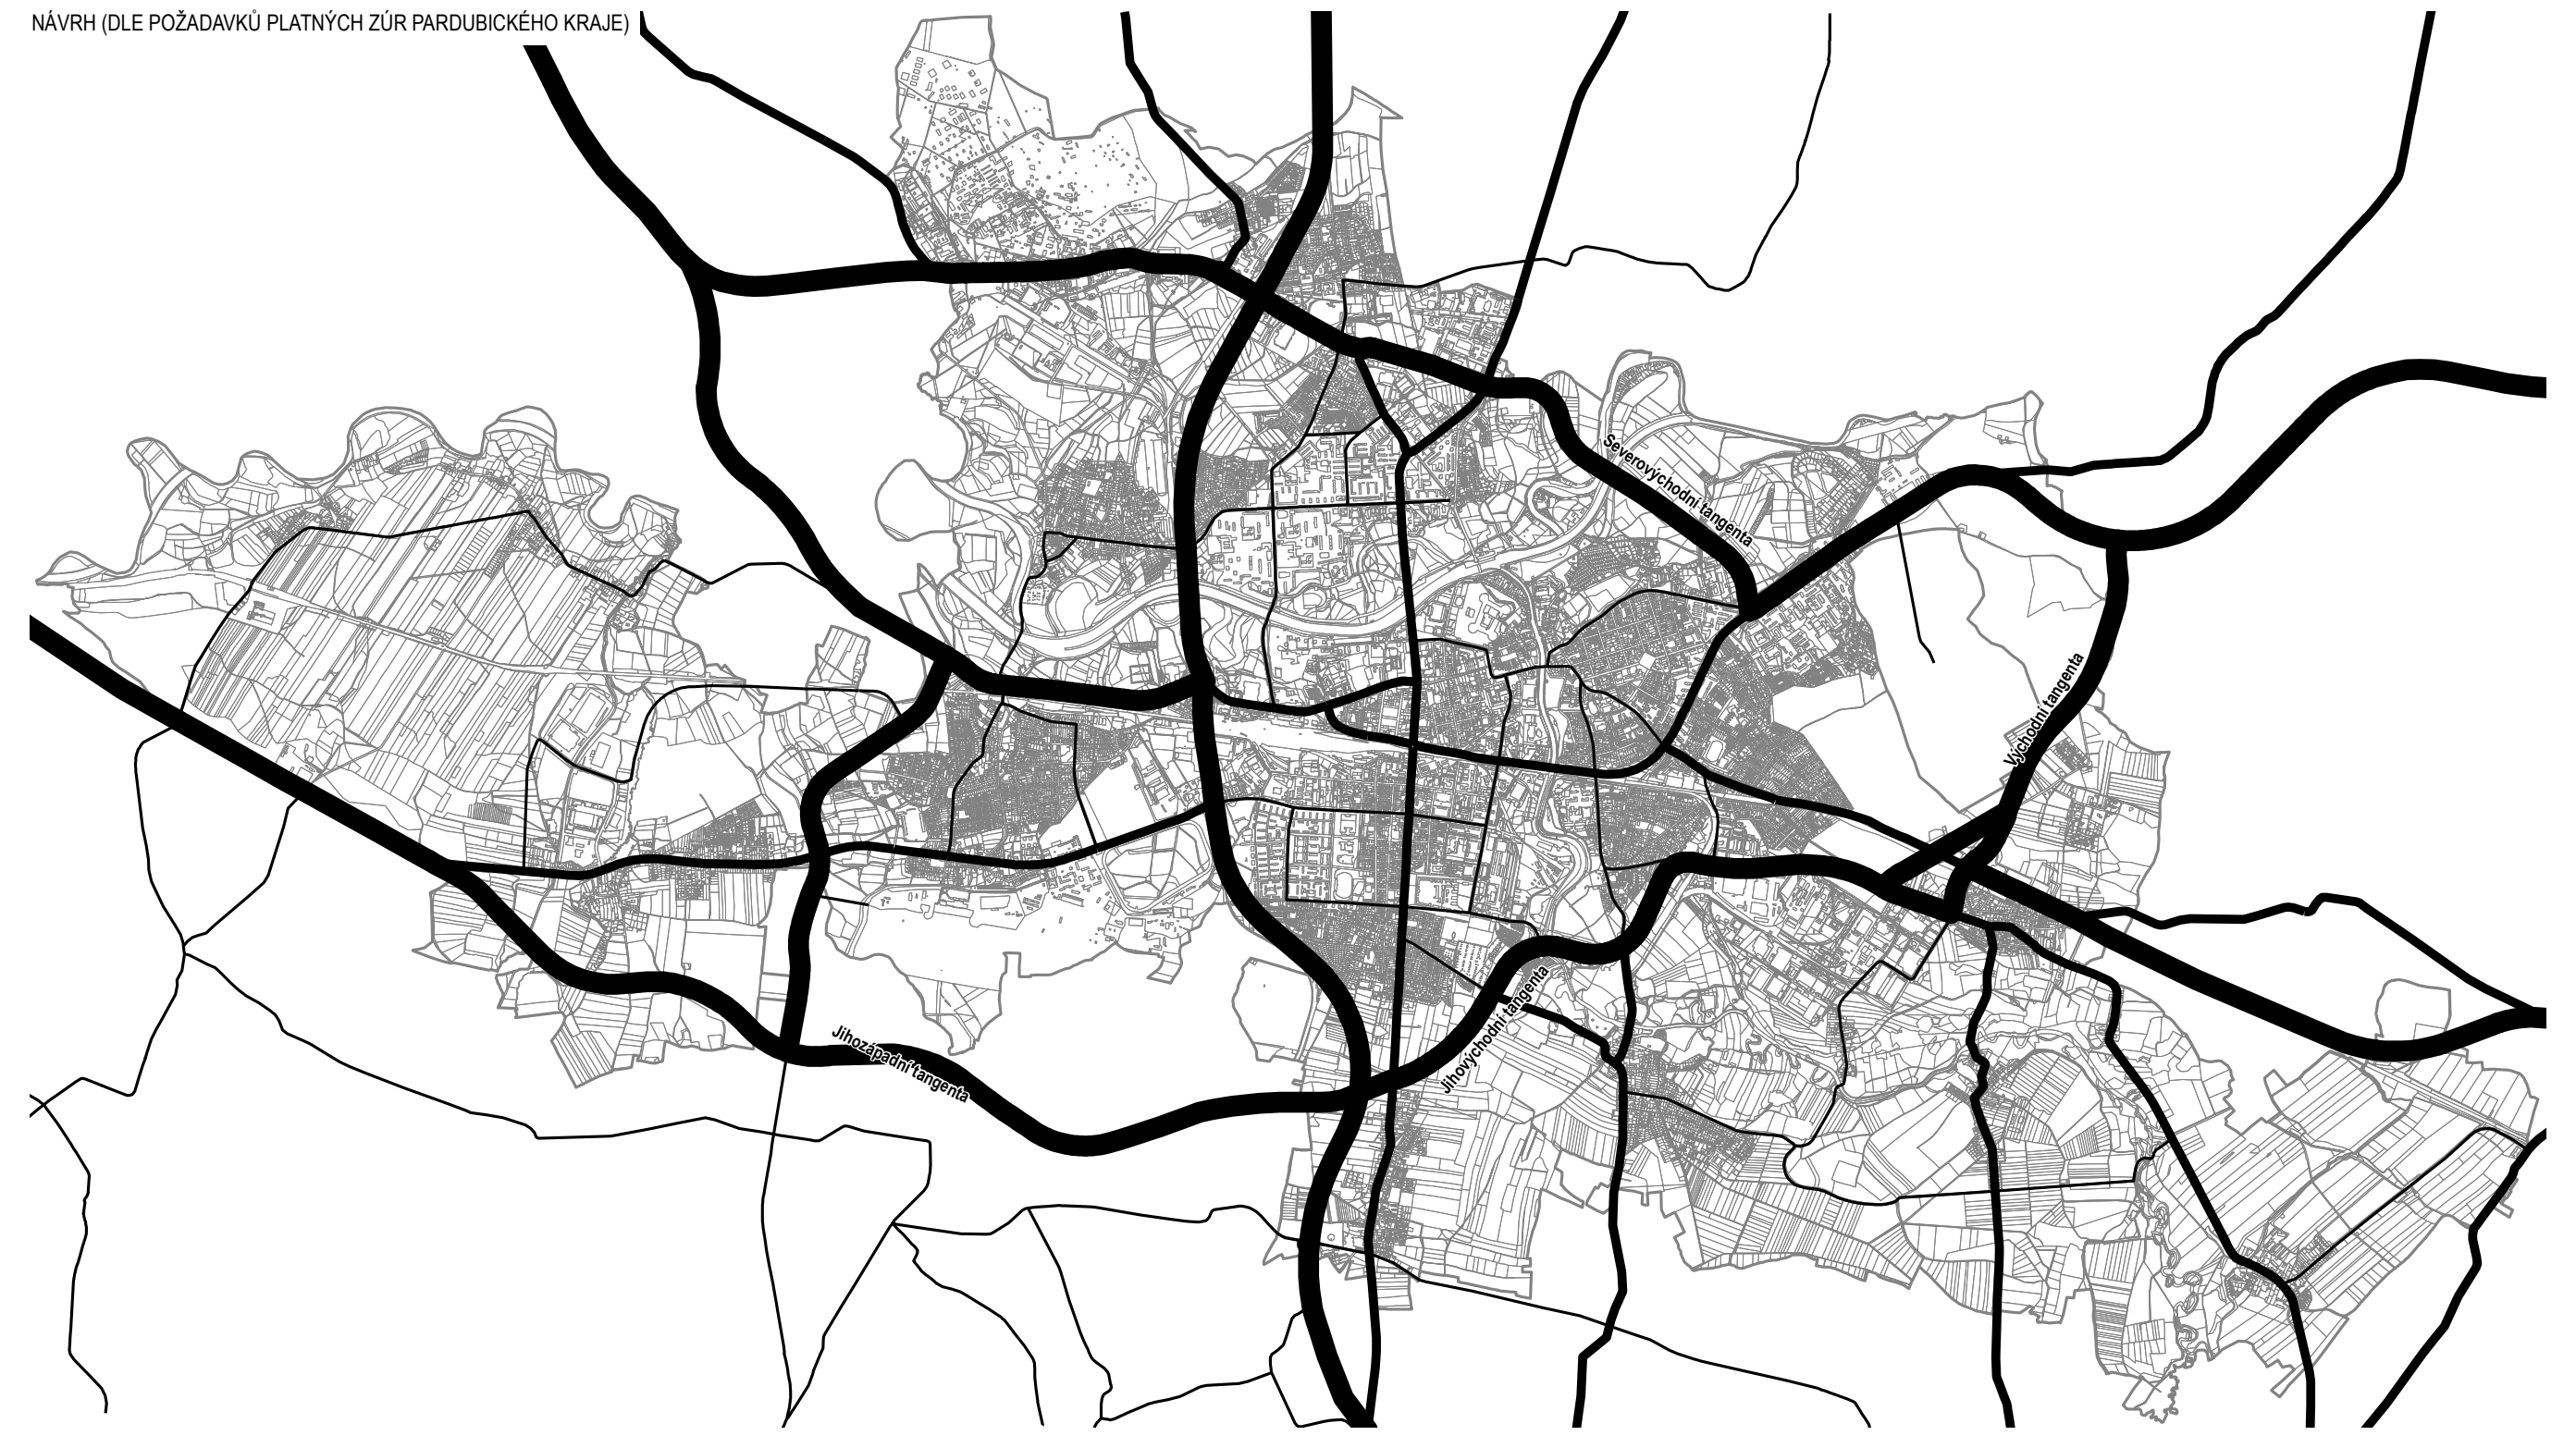

VÝHLED (DOPORUČENÉ CÍLOVÉ USPOŘÁDÁNÍ DLE ÚP PARDUBICE)

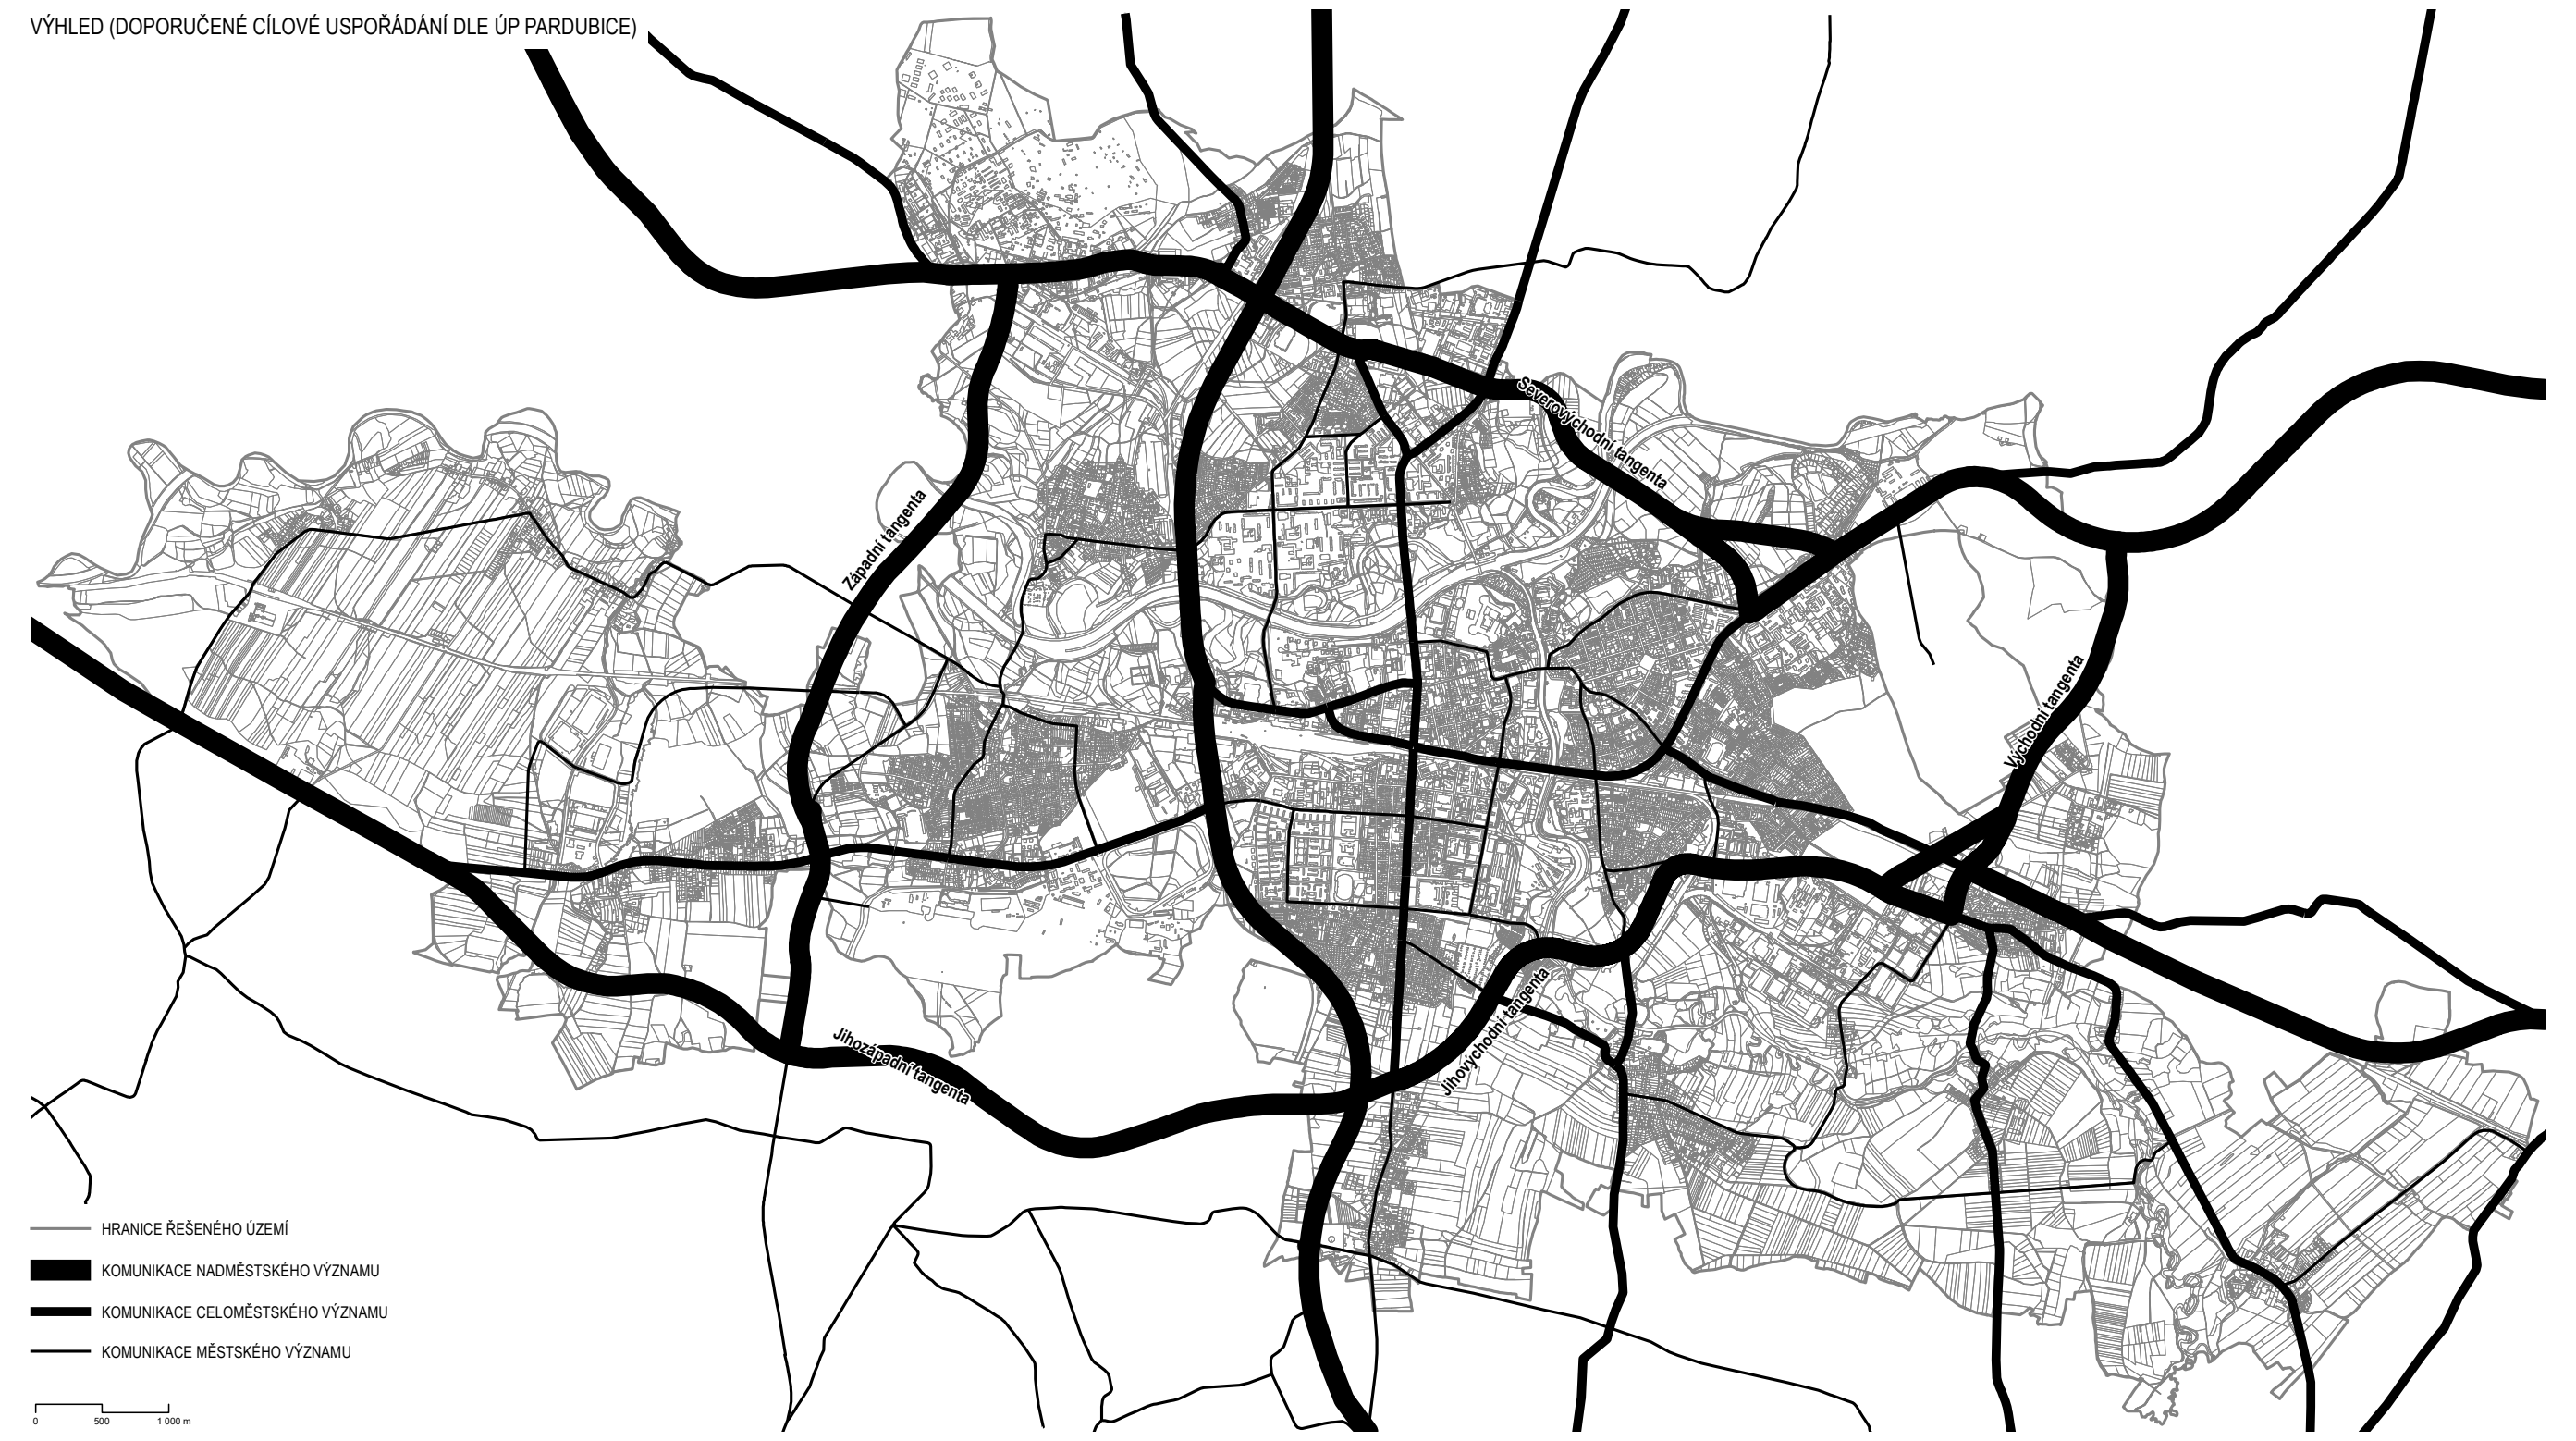

HRANICE ŘEŠENÉHO ÚZEMÍ
KOMUNIKACE NADMĚSTSKÉHO VÝZNAMU
KOMUNIKACE CELOMĚSTSKÉHO VÝZNAMU
KOMUNIKACE MĚSTSKÉHO VÝZNAMU

SCHÉMA ŽELEZNIČNÍ DOPRAVY

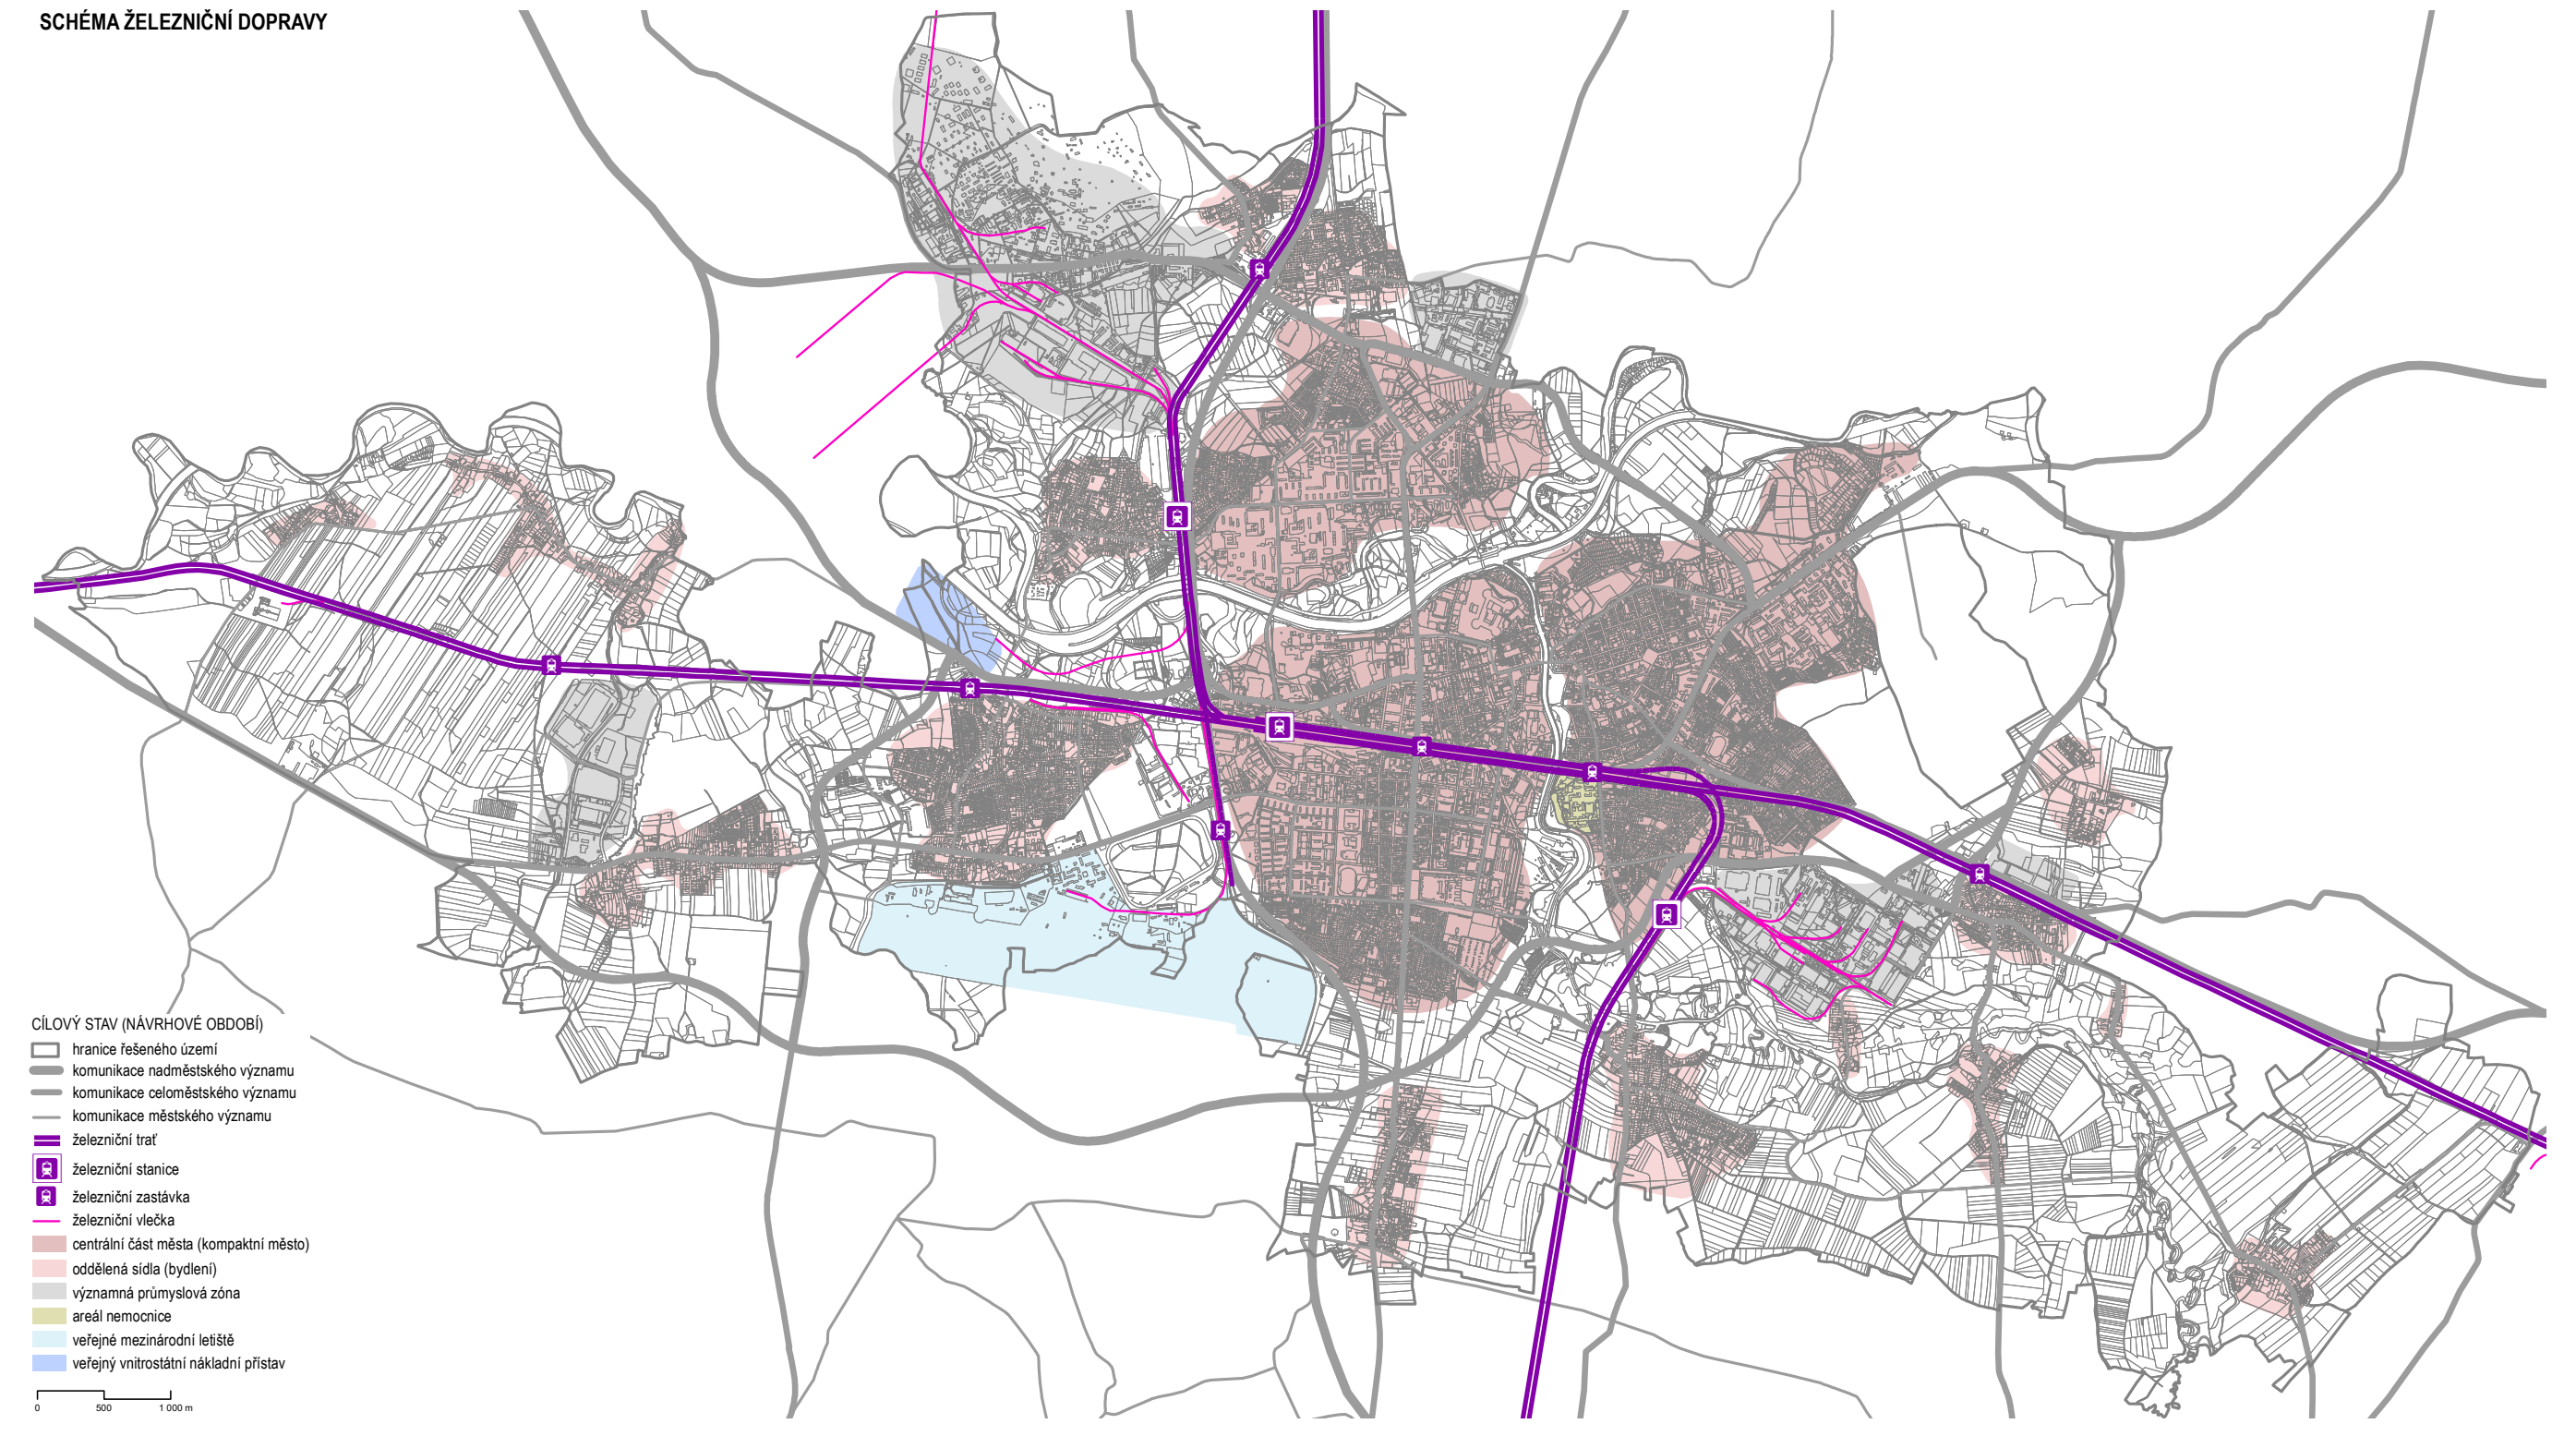

CÍLOVÝ STAV (NÁVRHOVÉ OBDOBÍ)
hranice řešeného území
komunikace nadměstského významu
komunikace celoměstského významu
komunikace městského významu
železniční trať
železniční stanice
železniční zastávka
železniční vlečka
centrální část města (kompaktní město)
oddělená sídla (bydlení)
významná průmyslová zóna
areál nemocnice
veřejné mezinárodní letiště
veřejný vnitrostátní nákladní přístav

SCHÉMA MĚSTSKÉ HROMADNÉ DOPRAVY

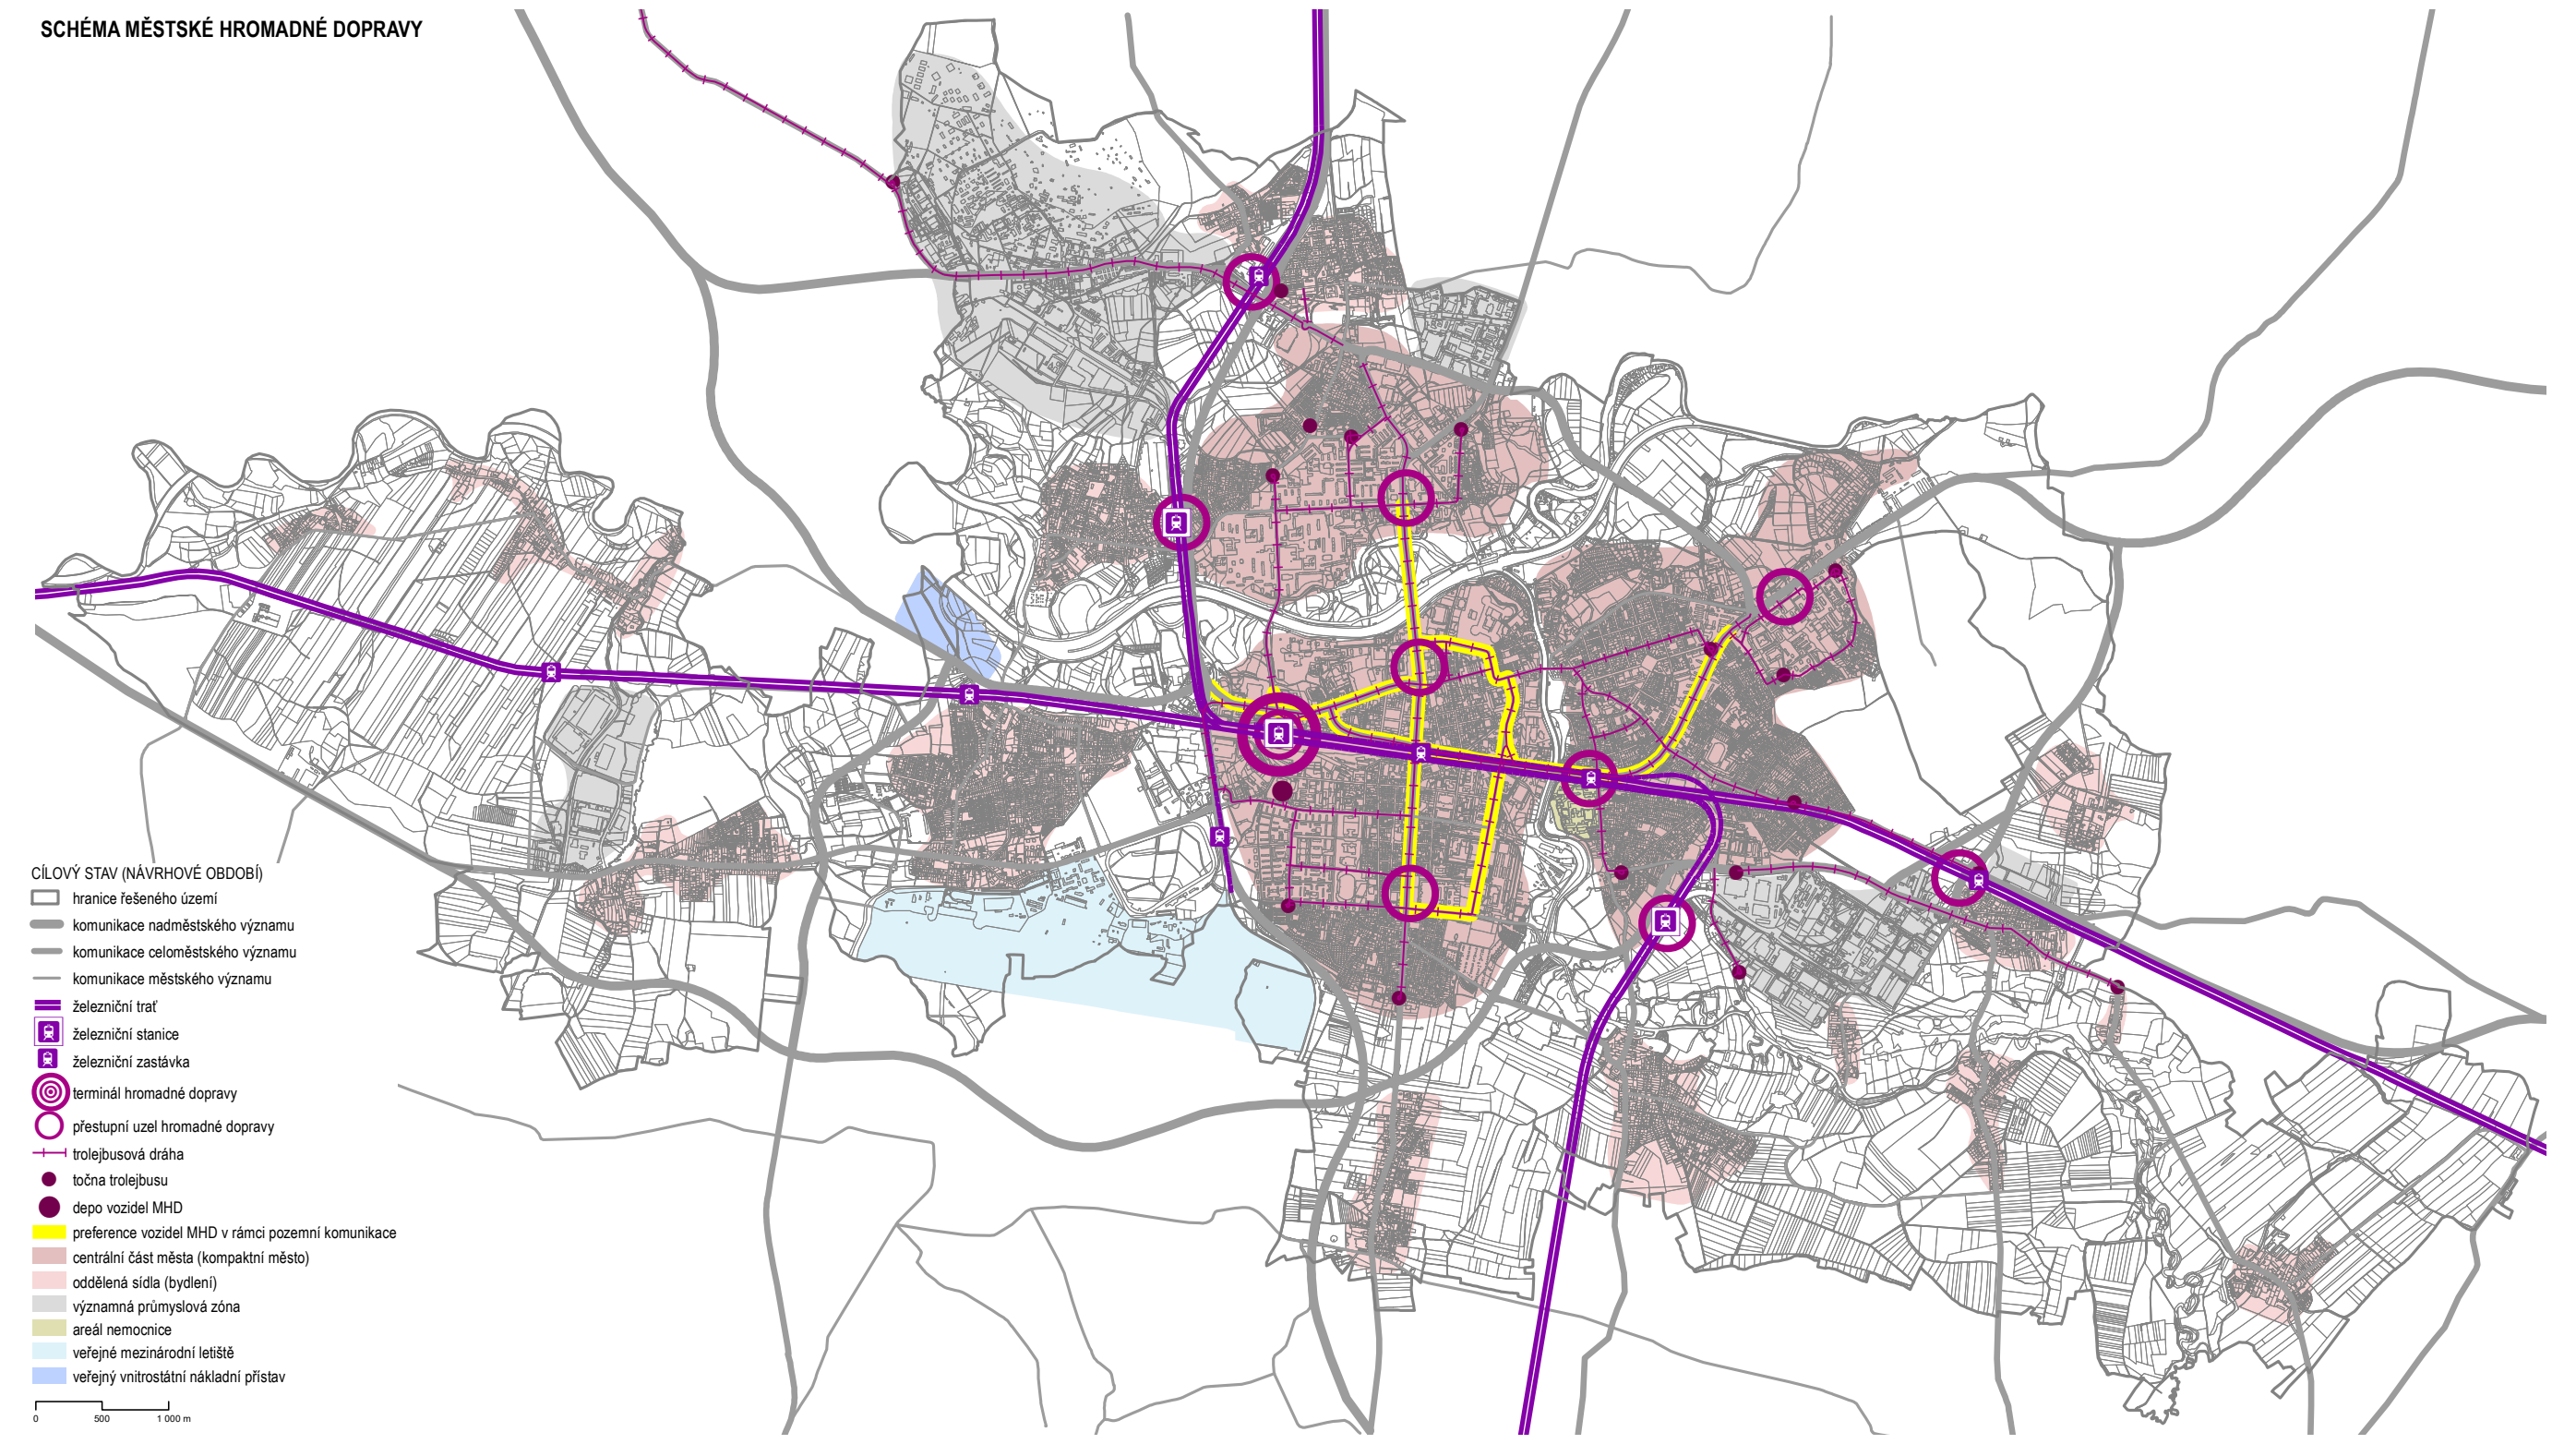

CÍLOVÝ STAV (NÁVRHOVÉ OBDOBÍ)
hranice řešeného území
komunikace nadměstského významu
komunikace celoměstského významu
komunikace městského významu
železniční trať
železniční stanice
železniční zastávka
terminál hromadné dopravy
přestupní uzel hromadné dopravy
trolejbusová dráha
točna trolejbusu
depo vozidel MHD
preference vozidel MHD v rámci pozemní komunikace
centrální část města (kompaktní město)
oddělená sídla (bydlení)
významná průmyslová zóna
areál nemocnice
veřejné mezinárodní letiště
veřejný vnitrostátní nákladní přístav

SCHÉMA PĚŠÍ A CYKLISTICKÉ DOPRAVY

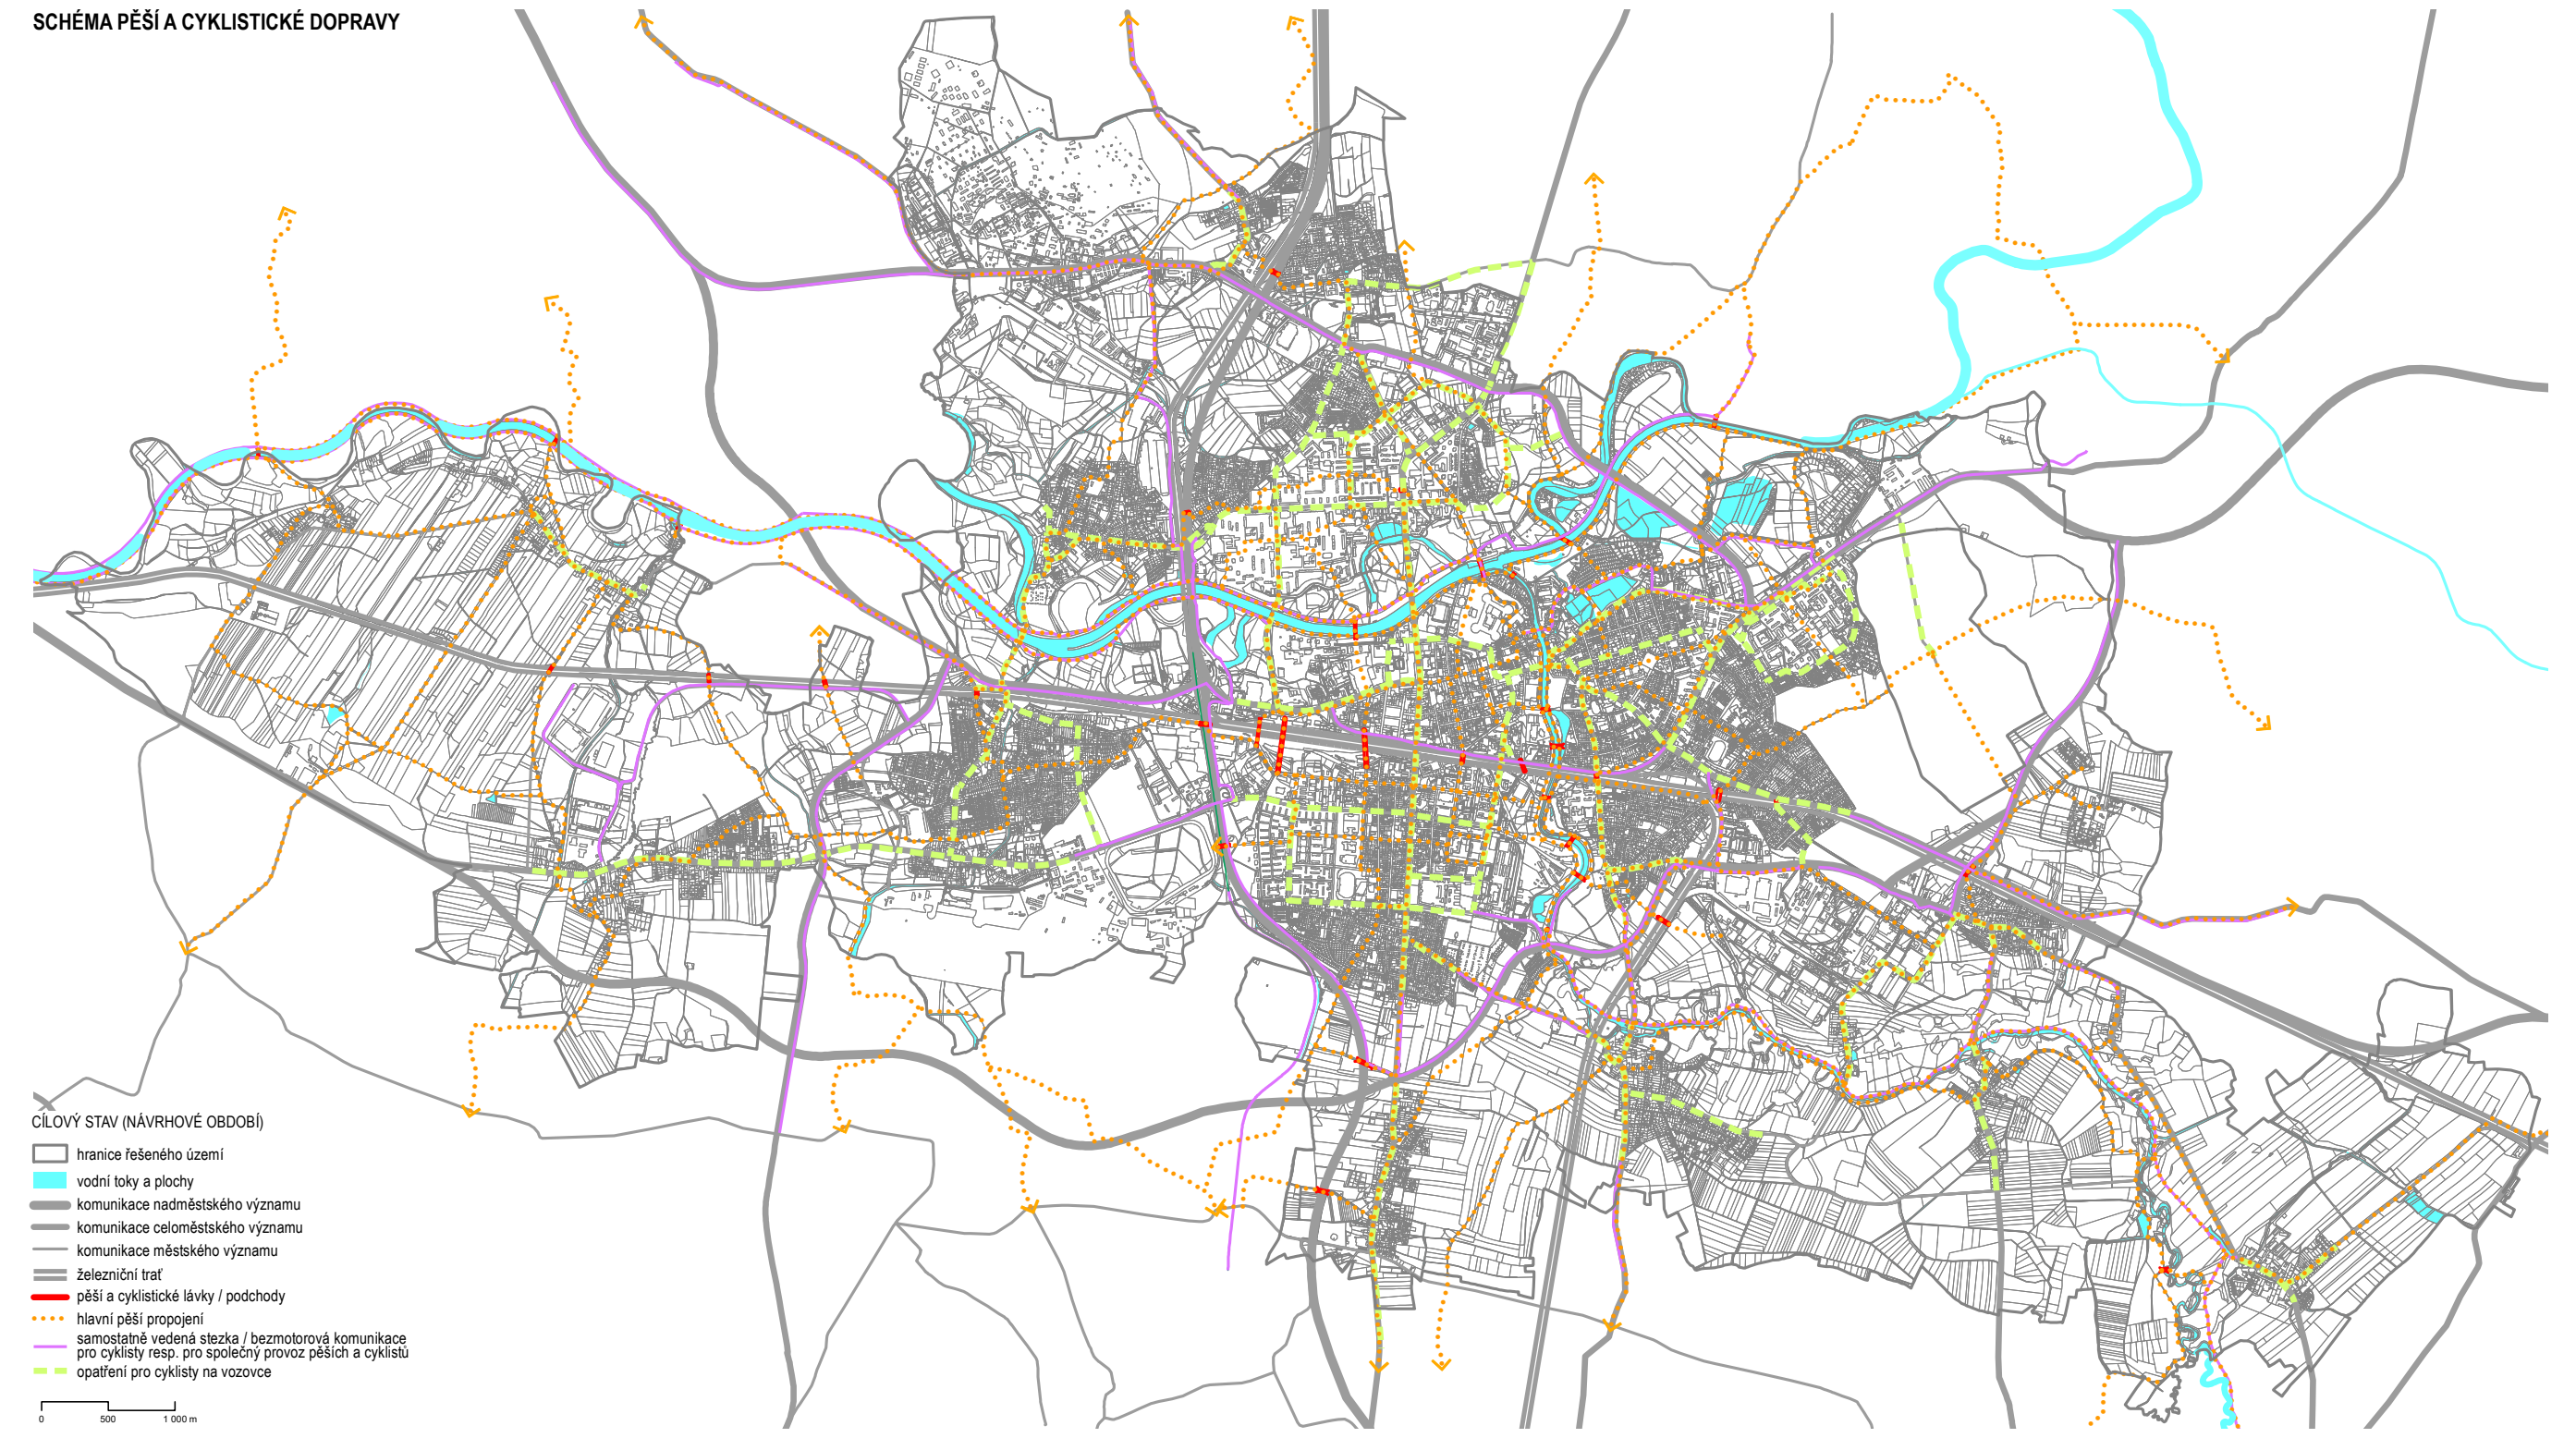

CÍLOVÝ STAV (NÁVRHOVÉ OBDOBÍ)
hranice řešeného území
vodní toky a plochy
komunikace nadměstského významu
komunikace celoměstského významu
komunikace městského významu
železniční trať
pěší a cyklistické lávky / podchody
hlavní pěší propojení
samostatně vedená stezka / bezmotorová komunikace pro cyklisty resp. pro společný provoz pěších a cyklistů
opatření pro cyklisty na vozovce

JEVY INFORMATIVNÍ

Pardubice	název katastrálního území
Pardubice	název obce
Cihelna	název části obce
	hranice řešeného území
	hranice katastrálního území
	katastrální mapa
	základní báze geografických dat - ZABAGED (mimo řešené území)

STAV	NÁVRH	ÚZEMNÍ REZERVA	
I/36	[I/36]	[[I/36]]	číslo silnice
MK	[MK]	[[MK]]	označení místní komunikace
031	[230]		číslo železniční tratě

JEVY ZÁVAZNÉ / SCHVALOVANÉ

SÍDELNÍ STRUKTURA

zastavěné území ke dni 15. 1. 2026

ZASTAVITELNÉ PLOCHY, PLOCHY PŘESTAVBY A ÚZEMNÍ REZERVY

STABILIZOVANÉ PLOCHY	PLOCHY ZMĚN	ÚZEMNÍ REZERVA	
	195-Z	R1	plocha a územní rezerva

KOMUNIKAČNÍ SYSTÉM

STAV / NÁVRH / ÚZEMNÍ REZERVA
komunikace nadměstského významu - 4-pruhová
komunikace nadměstského významu - rozšíření na 4-pruhovou
komunikace nadměstského významu - 2-pruhová
komunikace nadměstského významu - rozšíření, homogenizace
křižovatka na komunikaci nadměstského významu - mimoúrovňová
křižovatka na komunikaci nadměstského významu - mimoúrovňová - úprava stávající
křižovatka na komunikaci nadměstského významu - úrovňová
křižovatka na komunikaci nadměstského významu - úrovňová - úprava stávající
komunikace celoměstského významu - 4-pruhová
komunikace celoměstského významu - 2-pruhová
křižovatka na komunikaci celoměstského významu - mimoúrovňová
křižovatka na komunikaci celoměstského významu - mimoúrovňová - úprava stávající
křižovatka na komunikaci celoměstského významu - úrovňová
křižovatka na komunikaci celoměstského významu - úrovňová - úprava stávající
komunikace městského významu
křižovatka na komunikaci městského významu - úrovňová
křižovatka na komunikaci městského významu - úrovňová - úprava stávající

DOPRAVA V KLIDU

STAV / NÁVRH / ÚZEMNÍ REZERVA
veřejné záchytné parkoviště pro osobní automobily
plocha pro umístění veřejného záchytného parkoviště pro osobní automobily
hromadná garáž
zóna pro výpočet součinitele redukce stání k_p dle ČSN 736110: k_p= 0,25
zóna pro výpočet součinitele redukce stání k_p dle ČSN 736110: k_p= 0,6

ŽELEZNIČNÍ DOPRAVA

STAV / NÁVRH / ÚZEMNÍ REZERVA
železniční trať celostátní - 2 traťové koleje
železniční trať celostátní - zdvojkolejnění
železniční trať celostátní - ke zrušení
železniční stanice
železniční zastávka
železniční vlečka
úrovňové křížení železnice s komunikací pro motorová vozidla

LETECKÁ DOPRAVA

STAV / NÁVRH / ÚZEMNÍ REZERVA
veřejné mezinárodní letiště
neveřejné vrtulníkové letiště - heliport

VODNÍ DOPRAVA

STAV / NÁVRH / ÚZEMNÍ REZERVA
Labská vodní cesta - parametry třídy Vb a VIb včetně osy plavební dráhy
veřejný vnitrozemský nákladní přístav
přístav s ochranou funkcí - zimní přístav
přístav / přístaviště osobní lodní dopravy - marina
kotviště osobní lodní dopravy

KOMBINOVANÁ DOPRAVA

STAV / NÁVRH / ÚZEMNÍ REZERVA
VLC veřejné multimodální logistické centrum

VEŘEJNÁ HROMADNÁ DOPRAVA OSOB

STAV / NÁVRH
terminál veřejné hromadné dopravy osob
přestupní uzel veřejné hromadné dopravy osob
trolejbusová dráha
točna trolejbusu
DEPO depo vozidel MHD
preference vozidel MHD v rámci pozemní komunikace
BUS autobusové nádraží

PĚŠÍ A CYKLISTICKÁ DOPRAVA

STAV / NÁVRH / ÚZEMNÍ REZERVA
pěší a cyklistická lávka
podchod pro pěší a cyklisty
hlavní pěší propojení
samostatně vedená stezka / bezmotorová komunikace pro cyklisty resp. pro společný provoz pěších a cyklistů
opatření pro cyklisty na vozovce
(jednosměrné pruhy nebo pásy pro cyklisty po pravé straně vozovky nebo komunikace s nejvyšší povolenou rychlostí do 30 km/h)

Jevy zobrazené mimo řešené území nejsou předmětem řešení, nejsou předmětem schvalování a mají pouze informativní charakter.
Schémata uvedená ve výkresu mají pouze doplňující informativní účel. Pro rozhodování v území slouží případně jako podpůrný podklad.
Uvedená kategorizace komunikací se může změnit na základě rozhodnutí příslušných orgánů státní správy.

ZÁZNAM O ÚČINNOSTI

OZNAČENÍ SPRÁVNÍHO ORGÁNU, KTERÝ ÚZEMNÍ PLÁN VYDAL
Zastupitelstvo města Pardubic
DATUM NABYTÍ ÚČINNOSTI ÚZEMNÍHO PLÁNU

JMÉNO A PŘÍJMENÍ, FUNKCE OPRÁVNĚNÉ ÚŘEDNÍ OSOBY POŘIZOVATELE
Ing. arch. Mariana Zmítková, Odbor hlavního architekta, Magistrát města Pardubic
OTISK ÚŘEDNÍHO RAZÍTKA A PODPIS OPRÁVNĚNÉ ÚŘEDNÍ OSOBY POŘIZOVATELE

S
0 100 500 1000 m

ATELIÉR CIHLÁŘ SVOBODA

ÚZEMNÍ PLÁN PARDUBICE

ETAPA
ČISTOPIS

NÁZEV VÝKRESU	ČÍSLO VÝKRESU
VÝKRES KONCEPCE DOPRAVNÍ INFRASTRUKTURY	I.2d

ZADAVATEL
Statutární město Pardubice, Pernštýnské náměstí 1, 530 21, Pardubice
POŘIZOVATEL
Magistrát města Pardubic, Odbor hlavního architekta, Štrossova 44, 530 21, Pardubice
ZPRACOVATEL
Ateliér Cihlář-Svoboda s.r.o., Na Máchovně 1610, 266 01 Beroun
ZODPOVĚDNÝ PROJEKTANT / VEDOUCÍ PROJEKTU
RNDr. Milan Svoboda, autorizovaný architekt ČKA (autorizace č. 02 463)
OTISK AUTORIZAČNÍHO RAZÍTKA A PODPIS AUTORIZOVANÉ OSOBY

RNDr. MILAN SVOBODA ČKA 02 463

Digitálně podepsal
RNDr. Milan Svoboda
Datum: 2026.07.15
21:57:09 +02'00'

MĚŘÍTKO	DATUM
1 : 10 000	červenec 2026