

ZMĚNA Č.1 ÚZEMNÍHO PLÁNU HROBICE KOORDINAČNÍ VÝKRES

LEGENDA PLOCHY S ROZDÍLNÝM ZPŮSOBEM VYUŽITÍ

BV	bydlení v rodinných domech-venkovské
RZ	rekreace-plochy staveb pro rodinnou rekreaci
OV	občanské vybavení-veřejná infrastruktura
OM	občanské vybavení-komerční zařízení malá a střední
OS	občanské vybavení-tělovýchovná a sportovní zařízení
DS	dopravní infrastruktura-silniční
TI	technická infrastruktura-inženýrské sítě
VT	výroba a skladování-těžký průmysl a energetika
VD	výroba a skladování-drobná a řemeslná výroba
VZ	výroba a skladování-zemědělská výroba
PV	veřejná prostranství
ZV	veřejná prostranství-veřejná zeleň
ZO	zeleň ochranná a izolační
ZP	zeleň přírodního charakteru
W	plochy vodní a vodohospodářské

NZ	plochy zemědělské
NL	plochy lesní
NP	plochy přírodní
NS	plochy smíšené nezastavěného území

HRANICE ÚSES	
—	NADREGIONÁLNÍ BIORODORY
—	LOKÁLNÍ BIOCENTRA
—	LOKÁLNÍ BIORODORY

—	HRANICE ŘEŠENÉHO ÚZEMÍ
—	ZASTAVĚNÉ ÚZEMÍ
—	ZASTAVITELNÉ PLOCHY
—	PLOCHY PŘESTAVBY
—	PLOCHY ZMĚN V KRAJINĚ

LEGENDA ZMĚN Č.1

BV	bydlení v rodinných domech-venkovské-návrh
NS	plochy smíšené nezastavěného území-stávající
ZMLZ1	označení ploch změny č.1
Z1	rušené zastavitelné plochy (Z11, Z12)

TECHNICKÁ INFRASTRUKTURA

—	stav.	—	návrh
—	silnice I.tř.	—	silnice II.tř.
—	silnice III.tř.	—	plynovodní sítě VTL
—	teplovod elek. Opatovice	—	elektrická síť VN 35kV
—	elektrická síť VVN 110kV	—	trafostanice

PŘÍRODNÍ LIMITY


—	přírodní památka-Tůň u Hrobce
—	NATURA 2000-evropsky významná lokalita
—	přírodní rezervace Baroch
—	aktivní zóna záplavového území
—	záplavové území
—	ochranné pásmo lesa
—	ochranná zóna NRBK

TECHNICKÉ LIMITY

—	ochranné pásmo dopravních tras
—	ochranné pásmo technické infrastruktury
—	ochranné pásmo vodních zdrojů

POŘIZOVATEL: MAGISTRÁT MĚSTA PARDUBICE
ZPRACOVATEL: ING.ARCH. MILAN VOJTĚCH
DATUM: 04/2016 MĚŘÍTKO: 1:5 000

II.B.4.1

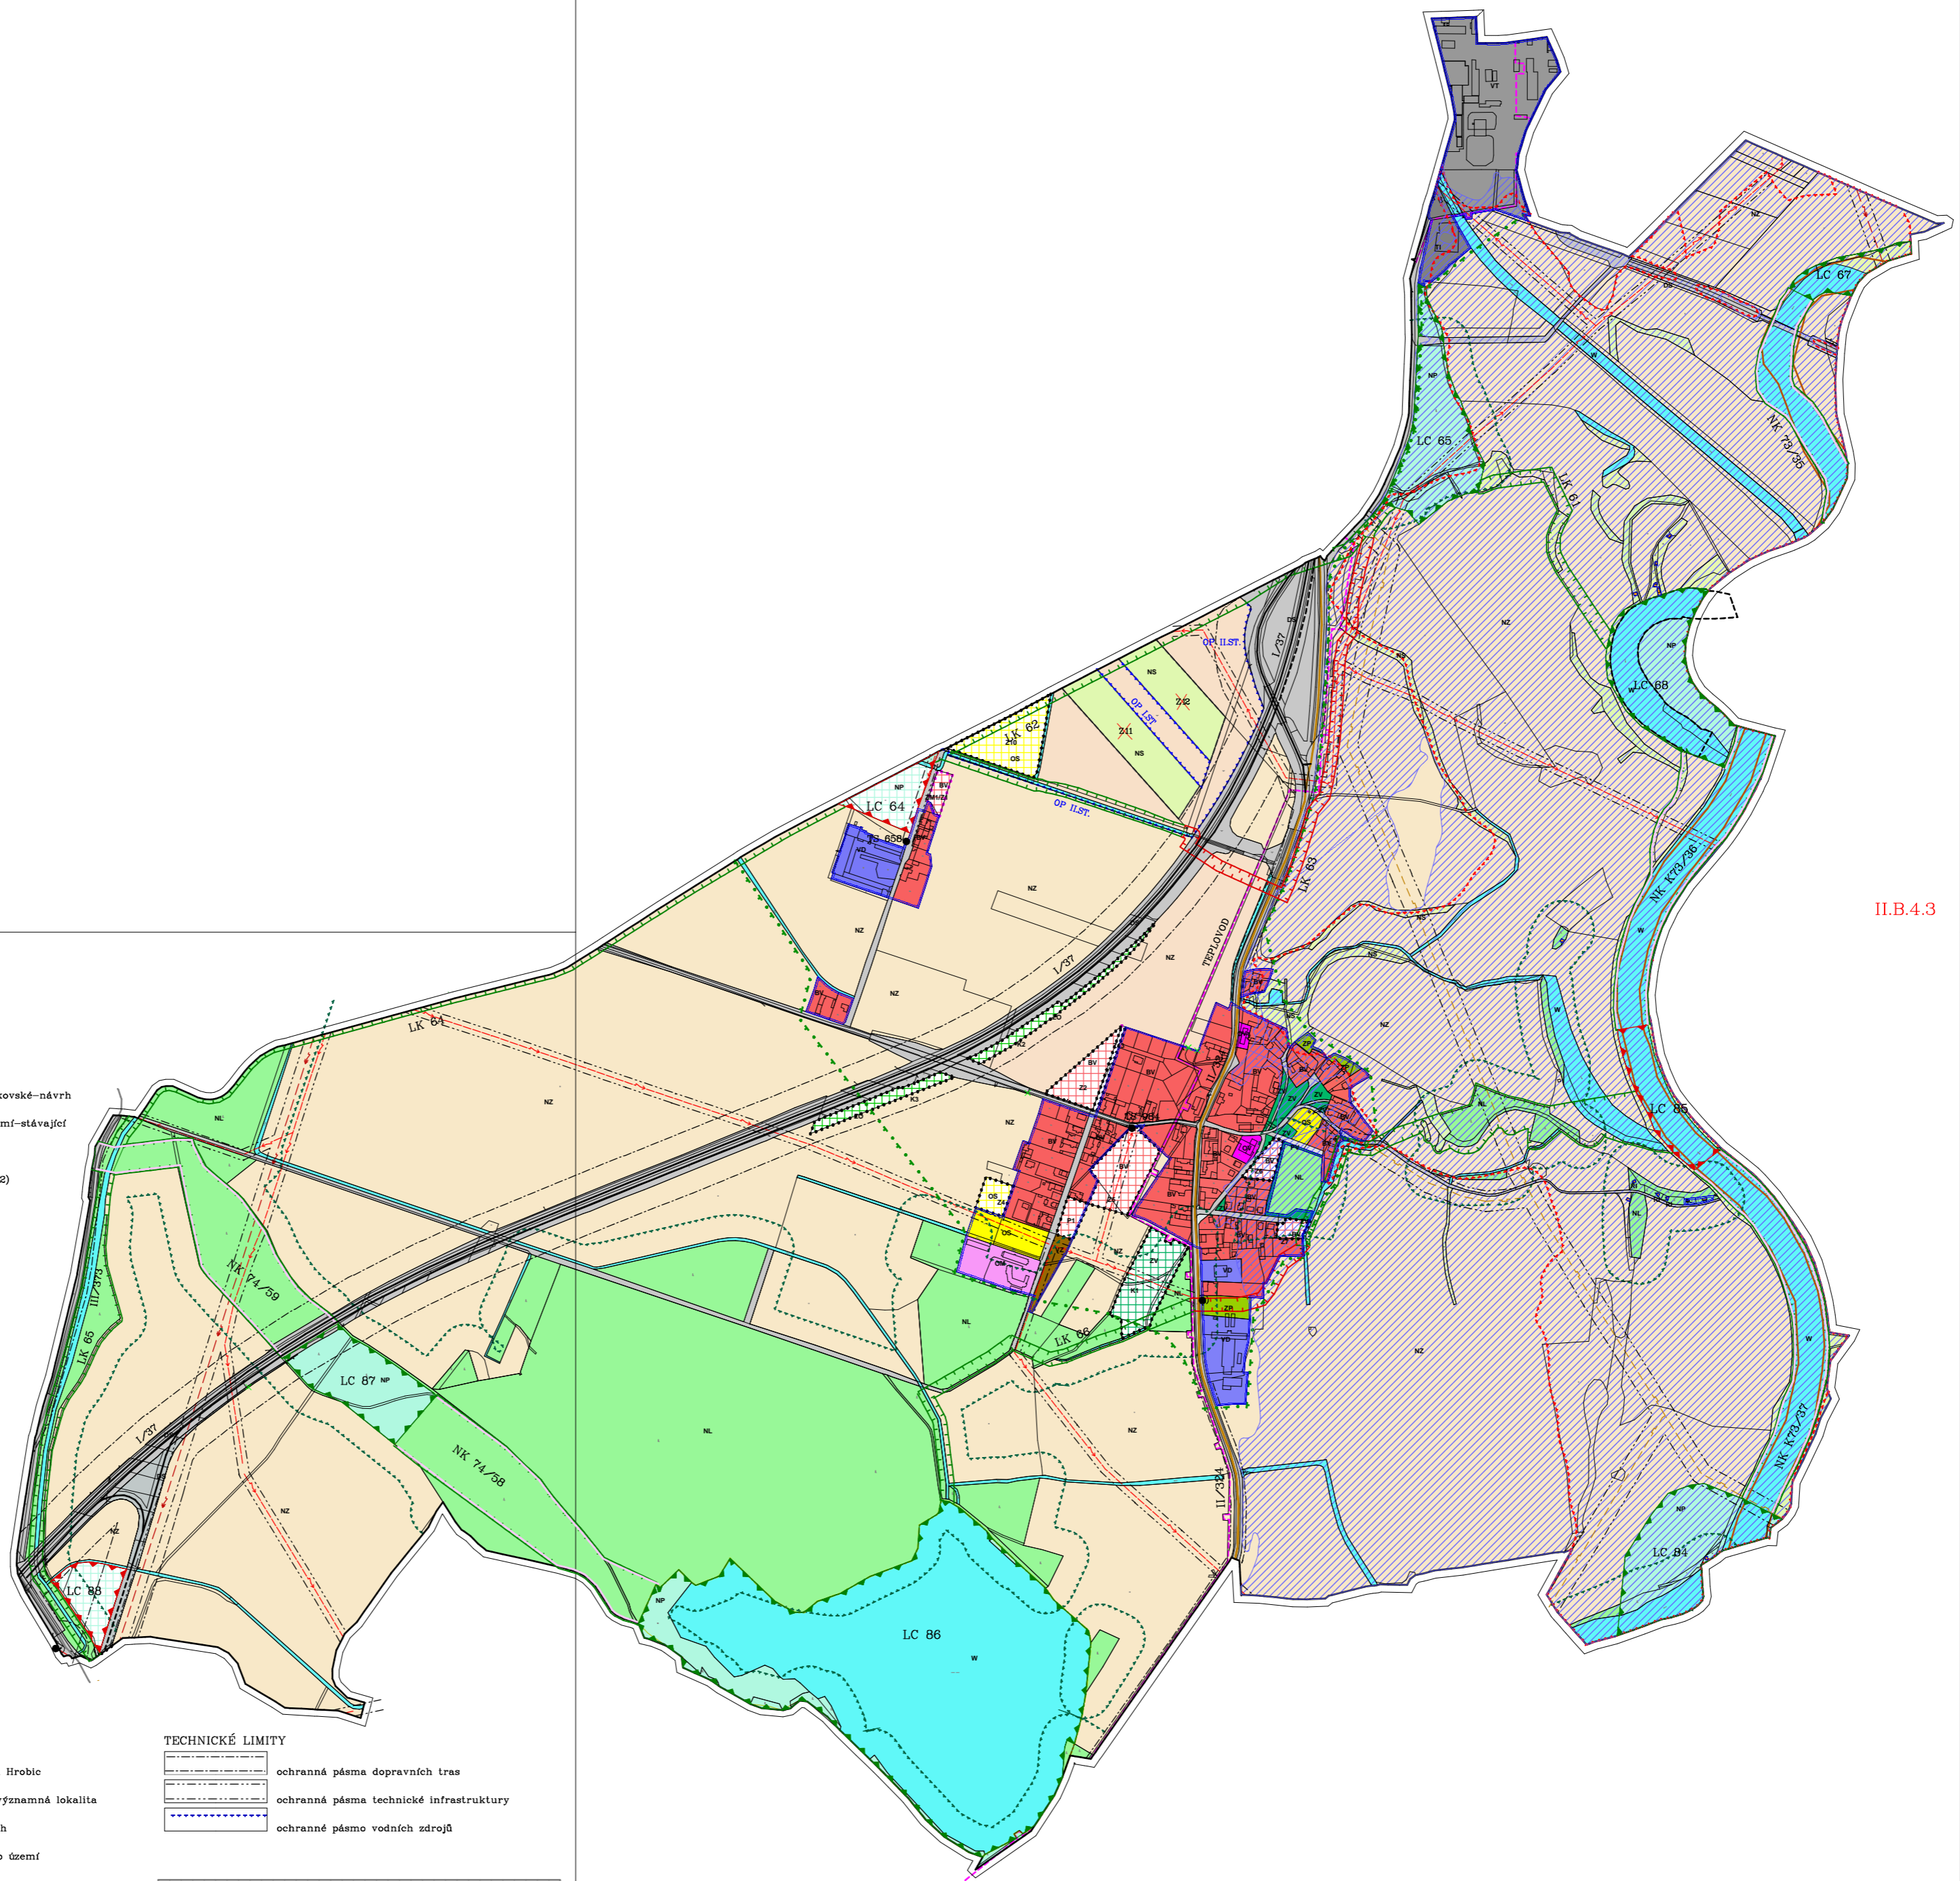

II.B.4.3

II.B.4.2