


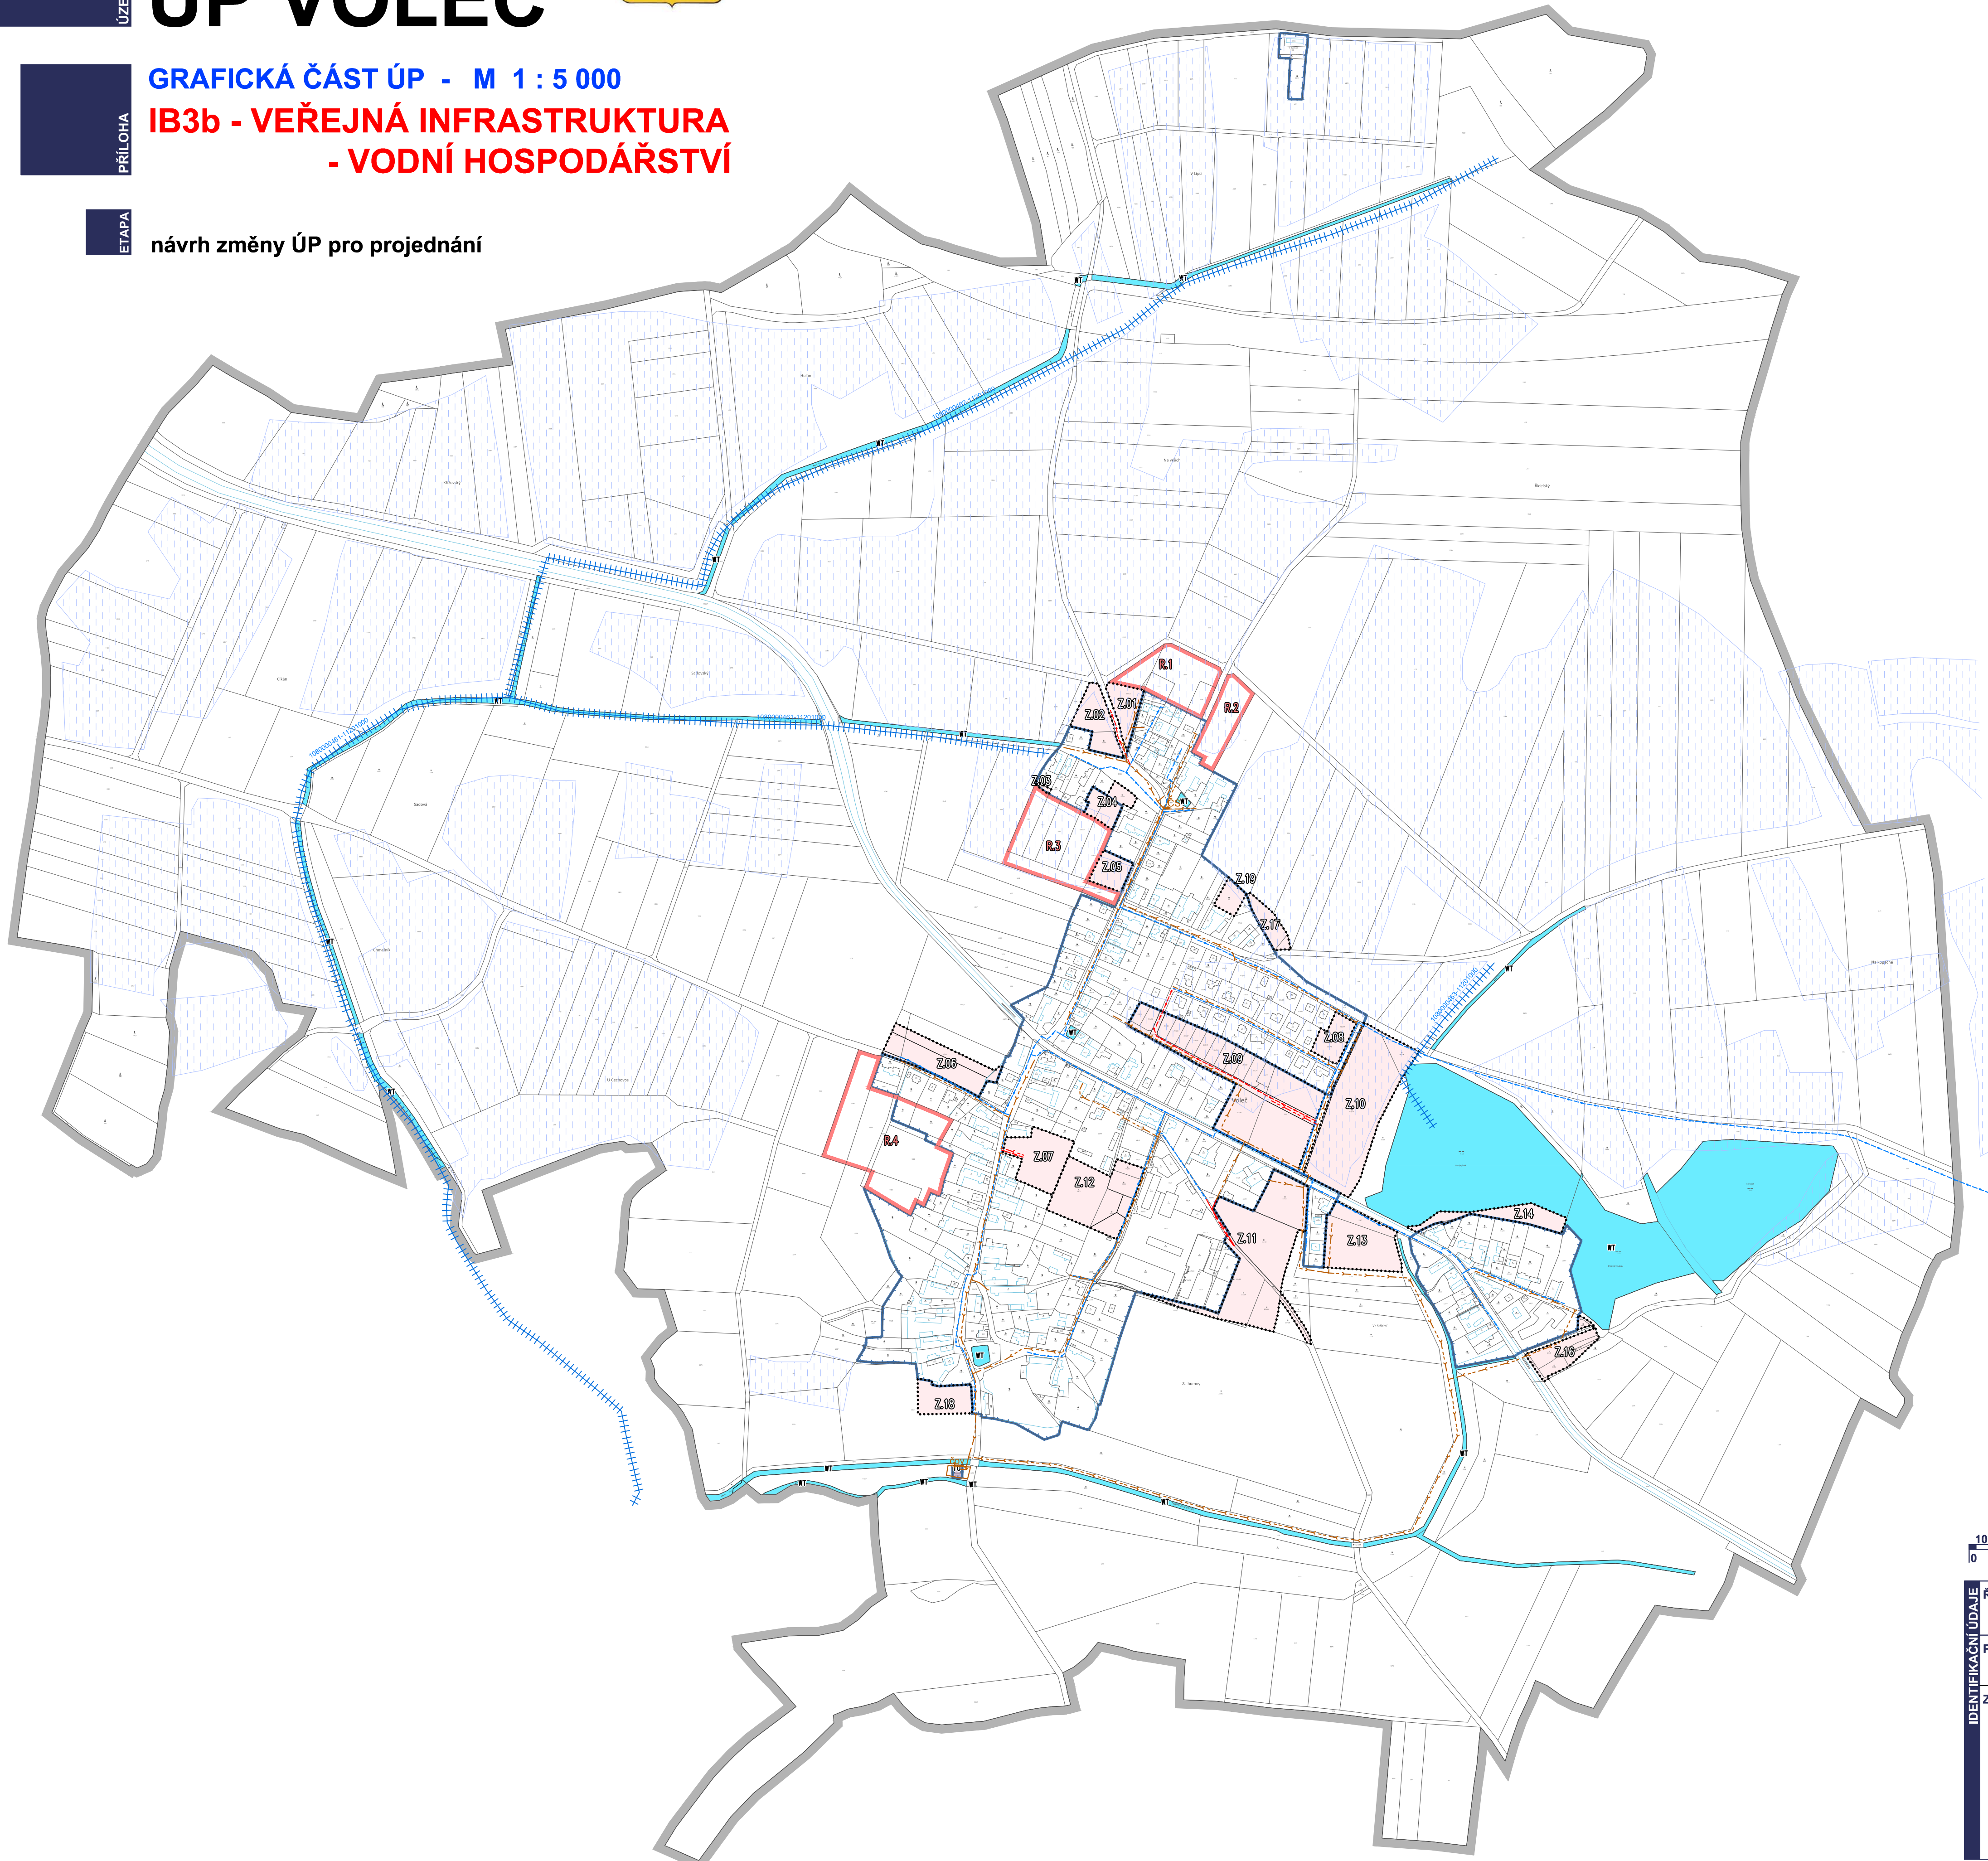

Změna č. 1 nahrazuje grafickou přílohu v plném rozsahu.

	řešené území
	zastavěné území k datu 03.08. 2025
	zastavitelná plocha
	územní rezerva

VODNÍ HOSPODÁŘSTVÍ

stav	návrh	
		plochy s RZV - vodní a vodních toků
		plochy s RZV - technická infrastruktura všeobecná
		čistírna odpadních vod
		kanalizace
		čerpací stanice
		vodovod
		investice do půdy - plošné (meliorace)
		investice do půdy - liniové (HOZ)

Pozn.: Zobrazeny jsou stávající trasy sítí TI (vodovod, kanalizace), které byly upraveny dle aktuálních dat ÚAP.



IDENTIFIKAČNÍ ÚDAJE		ZMĚNA č. 1 ÚP VOLEČ	
Rešené území: správní území obce Voleč - k.ú. Voleč		Etapa: NÁVRH ZMĚNY ÚP PRO PROJEDNÁNÍ	
Pořizovatel: Magistrát města Pardubice, Odbor hlavního architekta		Objednatel: Obec VOLEČ	
Zhotovitel: Atelier AURUM s.r.o.		Příloha: GRAFICKÁ ČÁST IB3b VEŘEJNÁ INFRASTRUKTURA vodní hospodářství	
Projektant: Ing. Pavel Petrů Zpracovatelský kolektiv: Ing. arch. Ivana Petrů Ing. arch. Dana Suchánková Ing. arch. Jana Půlpytlíková		Měřítko: 1 : 5000 Datum: 10/2025 Zakázka: 24/20	