


ZMĚNA Č. 4 ÚP ROHOVLÁDOVA BĚLÁ

KOORDINAČNÍ VÝKRES

1 : 5 000

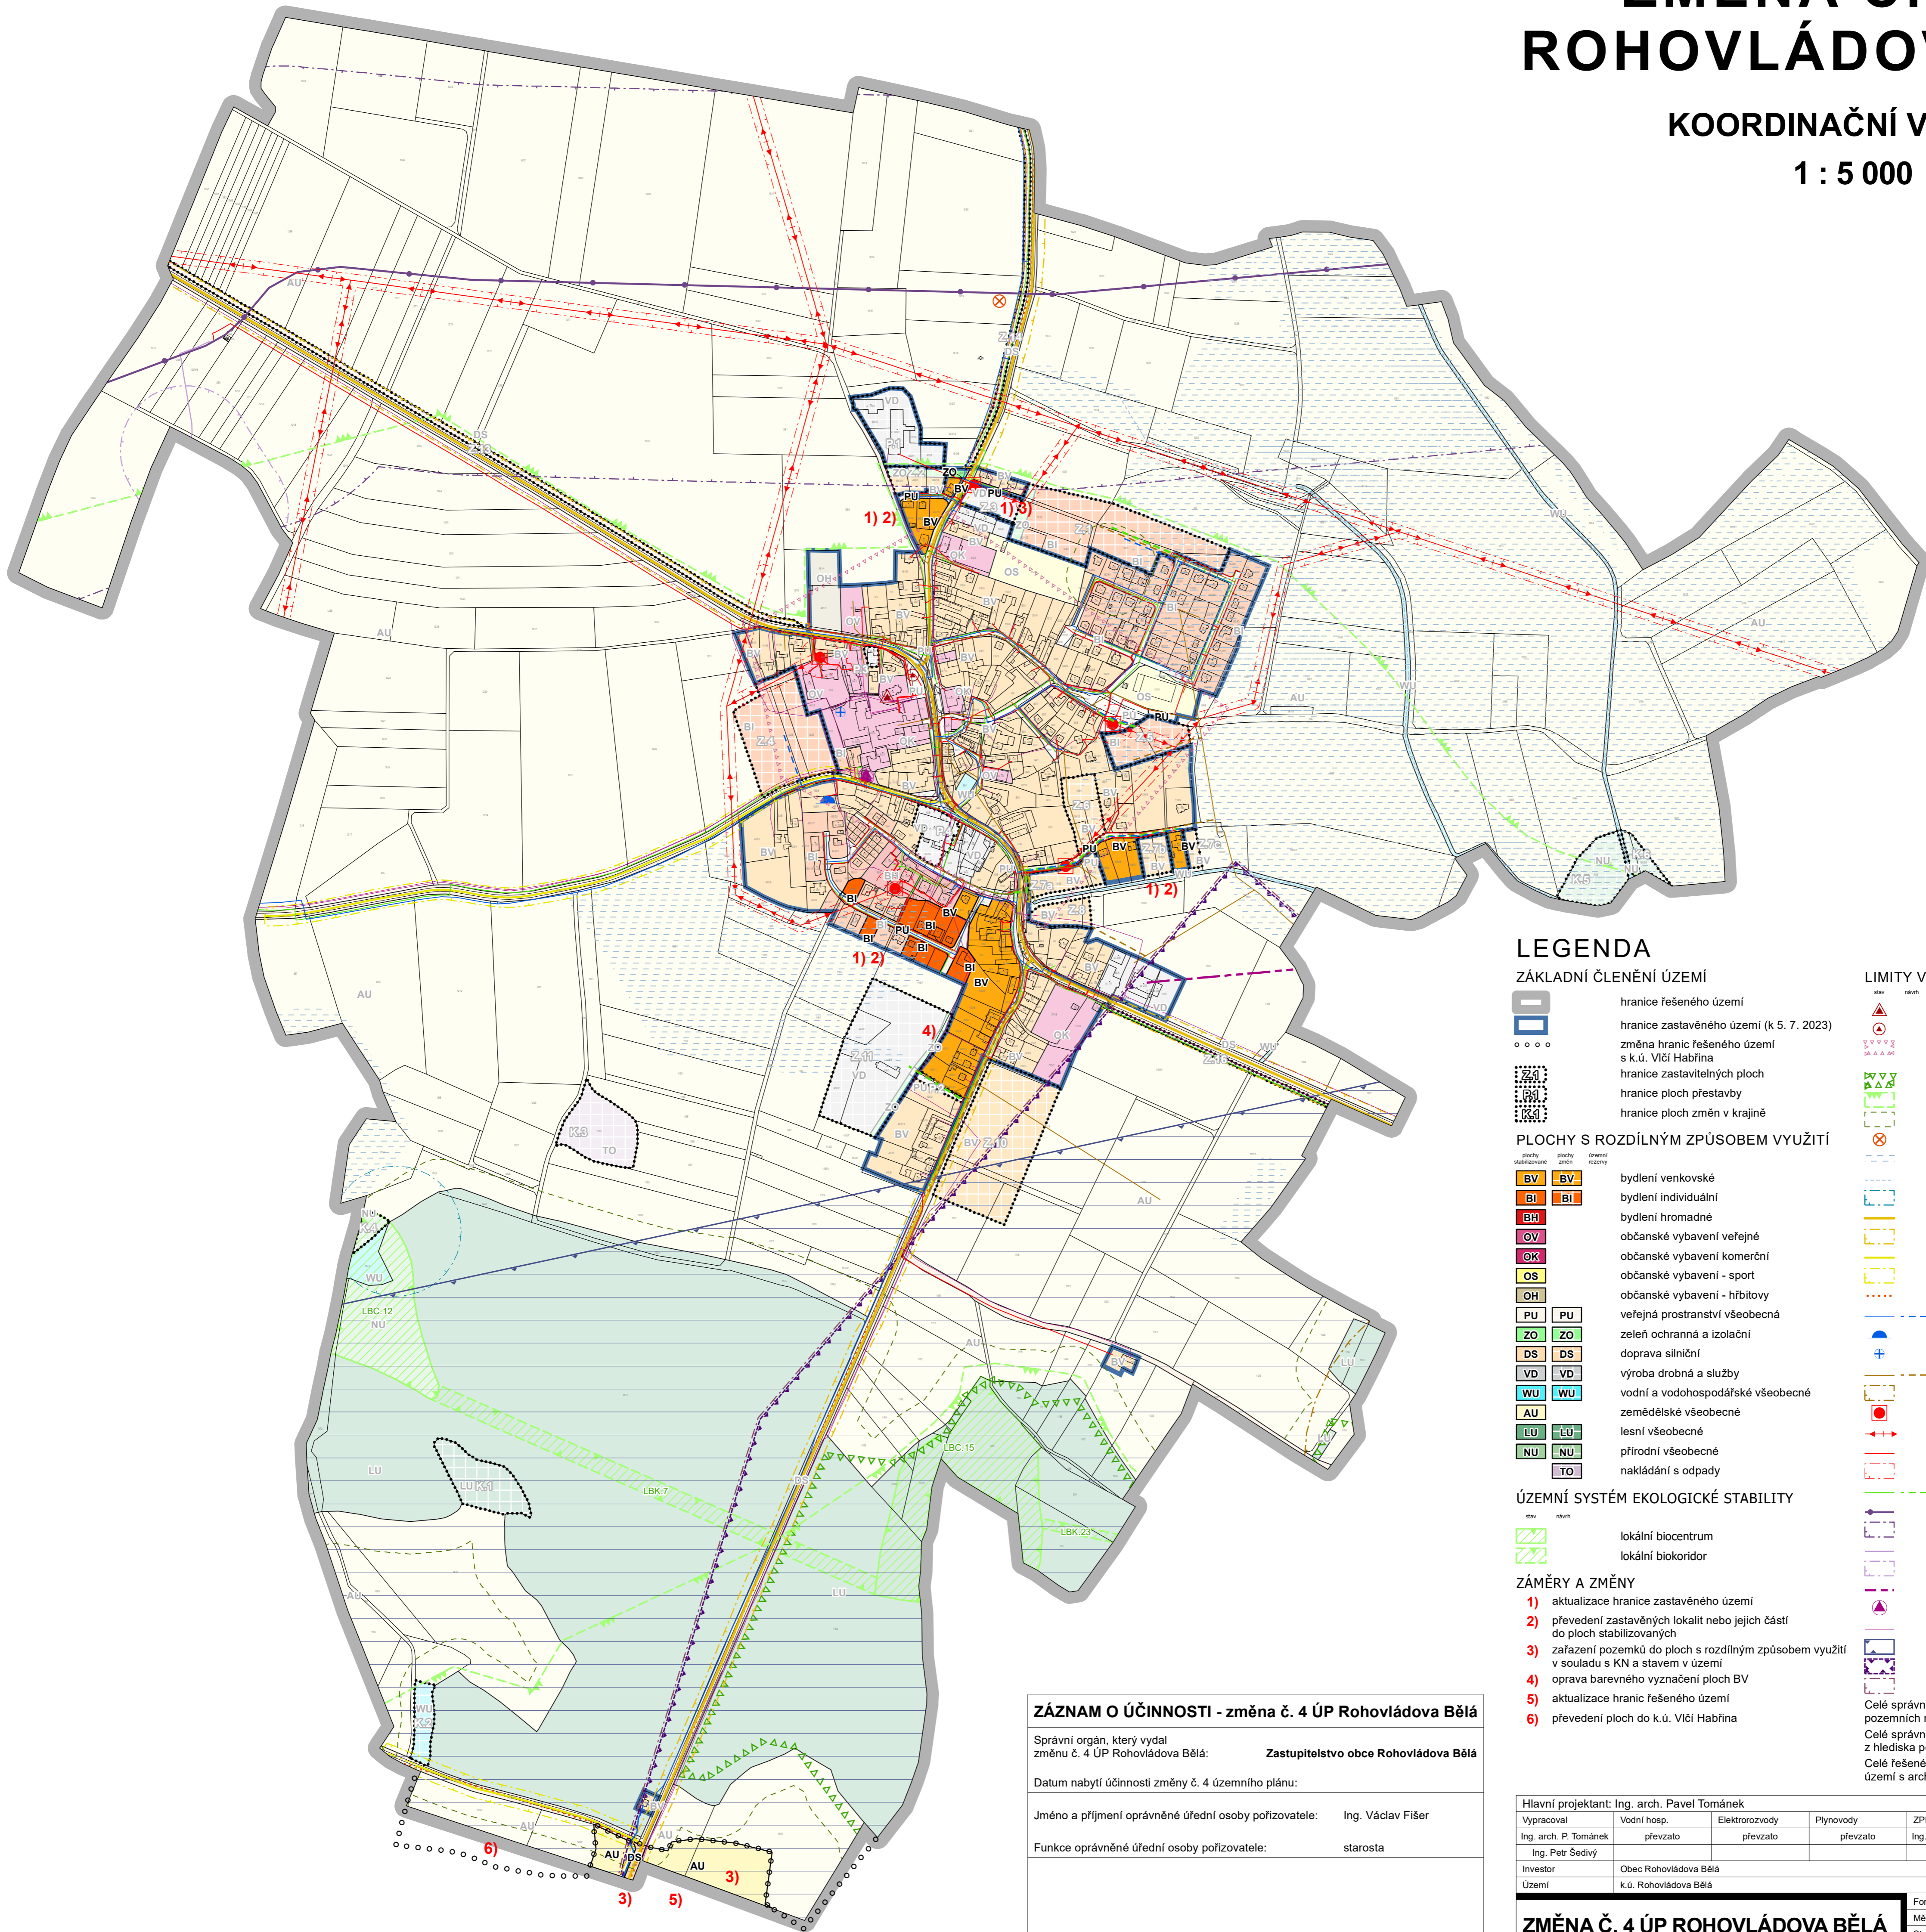

LEGENDA

ZÁKLADNÍ ČLENĚNÍ ÚZEMÍ

- hranice řešeného území
- hranice zastavěného území (k 5. 7. 2023)
- změna hranic řešeného území s k.ú. Vlčí Habřina
- hranice zastavitelných ploch
- hranice ploch přestavby
- hranice ploch změn v krajině

PLOCHY S ROZDÍLNÝM ZPŮSOBEM VYUŽITÍ

- bydlení venkovské
- bydlení individuální
- bydlení hromadné
- občanské vybavení veřejné
- občanské vybavení komerční
- občanské vybavení - sport
- občanské vybavení - hřbitovy
- veřejná prostranství všeobecná
- zeleň ochranná a izolační
- doprava silniční
- výroba drobná a služby
- vodní a vodohospodářské všeobecné
- zemědělské všeobecné
- lesní všeobecné
- přírodní všeobecné
- nakládání s odpady

ÚZEMNÍ SYSTÉM EKOLOGICKÉ STABILITY

- lokální biocentrum
- lokální biokoridor

ZÁMĚRY A ZMĚNY

- 1) aktualizace hranice zastavěného území
- 2) převedení zastavěných lokalit nebo jejich částí do ploch stabilizovaných
- 3) zařazení pozemků do ploch s rozdílným způsobem využití v souladu s KN a stavem v území
- 4) oprava barevného vyznačení ploch BV
- 5) aktualizace hranic řešeného území
- 6) převedení ploch do k.ú. Vlčí Habřina

LIMITY VYUŽITÍ ÚZEMÍ

- nemovitá kulturní památka
 - pomník obětem 1. světové války
 - území archeologických nalezišť II. kategorie (zbylá část území se nachází v III. kategorii)
 - migračně významné území
 - ochranné pásmo nadregionálního biokoridoru
 - ochranné pásmo lesa
 - staré zátěže území a kontaminované plochy
 - investice do půdy - plošné
 - investice do půdy - liniové
 - ochranné pásmo pozorovacího pramenu ČHMÚ
 - silnice II. třídy
 - ochranné pásmo silnice II. třídy
 - silnice III. třídy
 - ochranné pásmo silnice III. třídy
 - cyklotrasa
 - vodovod
 - vodárenský objekt
 - vrt
 - kanalizace
 - ochranné pásmo ČOV
 - el. stanice
 - el. vedení VN
 - el. vedení NN
 - ochranné pásmo el. vedení a el. stanice
 - plynovod STL
 - produktovod
 - ochranné pásmo produktovodu
 - katodová ochrana
 - ochranné pásmo katodové ochrany
 - RSS trasa
 - objekt na komunikačním vedení
 - komunikační vedení
 - letecký koridor LKD
 - ochranné pásmo střešnice Neratov
 - ochranné pásmo objektu obrany státu
- Celé správní území je v ochranných pásmech leteckých pozemních radiolokačních zařízení.
Celé správní území je zájmovým územím Ministerstva obrany z hlediska povolování vyjmenovaných druhů staveb.
Celé řešené území je nutné považovat za území s archeologickými nálezy.

ZÁZNAM O ÚČINNOSTI - změna č. 4 ÚP Rohovládova Bělá

Správní orgán, který vydal změnu č. 4 ÚP Rohovládova Bělá: **Zastupitelstvo obce Rohovládova Bělá**

Datum nabytí účinnosti změny č. 4 územního plánu:

Jméno a příjmení oprávněné úřední osoby pořizovatele: Ing. Václav Fišer

Funkce oprávněné úřední osoby pořizovatele: starosta

otisk úředního razítka

podpis

Hlavní projektant: Ing. arch. Pavel Tománek		Formát				
Vypracoval	Vodní hosp.	Elektroinstalace	Plynovody		ZPF	ÚSES
Ing. arch. P. Tománek	převzato	převzato	převzato		Ing. arch. P. Tománek	převzato
Ing. Petr Šedivý						
Investor	Obec Rohovládova Bělá					
Území	k.ú. Rohovládova Bělá					
ZMĚNA Č. 4 ÚP ROHOVLÁDOVA BĚLÁ			Měřítko	1 : 5 000	6	
KOORDINAČNÍ VÝKRES			Stupeň	ÚPD		
			Datum	05/2024		
			Zak. číslo	226/23		
			Část			