


REGULAČNÍ PLÁN - ROSICE

p.p.č. : 268/1, 268/2, 269/1

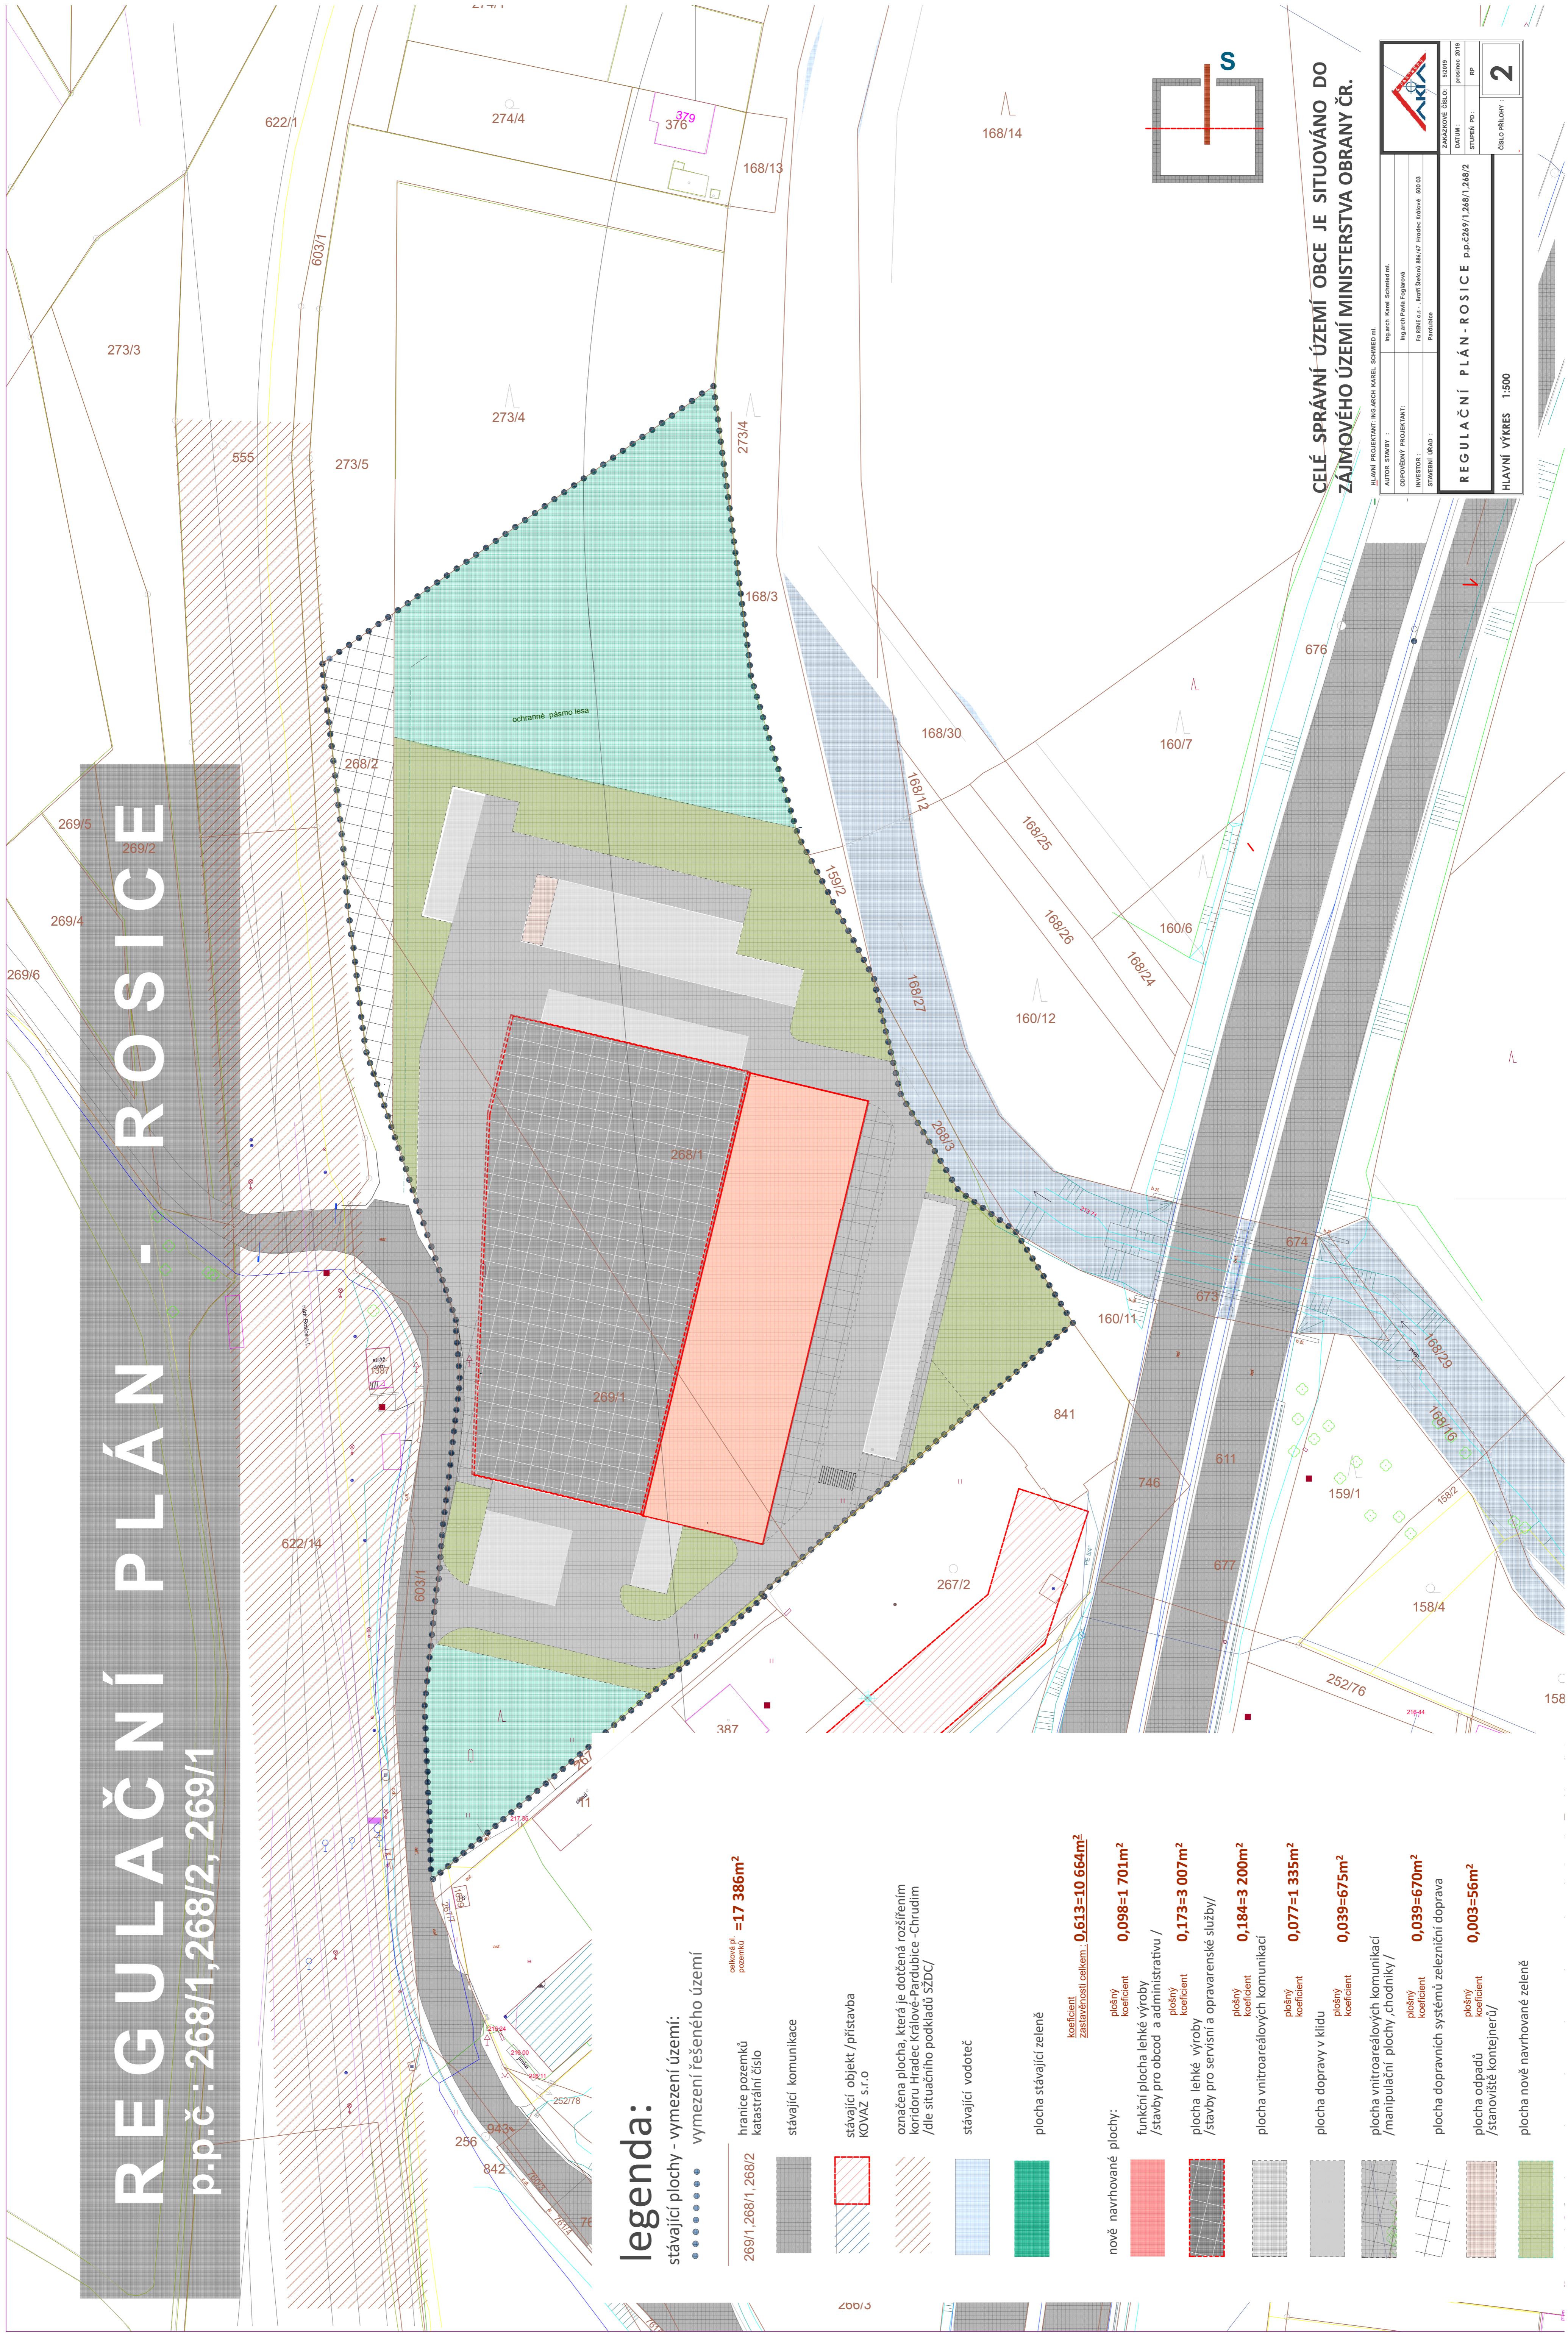

legenda:

stávající plochy - vymezení území:

••••• vymezení řešeného území

hranice pozemků katastrální číslo **celková pl. pozemků = 17 386m²**

- stávající komunikace
- stávající objekt /přístavba KOVAZ s.r.o
- označena plocha, která je dotčená rozšířením kontroru Hradec Králové-Paroubice - Chrudim /dle situačního podkladu SZDC/
- stávající vodoteč
- plocha stávající zeleně
- nově navrhované plochy:**

CELÉ SPRÁVNÍ ÚZEMÍ OBCE JE SITUOVÁNO DO ZÁJMOVÉHO ÚZEMÍ MINISTERSTVA OBRANY ČR.


 STUPĚŇ: RP
 ČÍSLO PŘÍLOHY: 2

REGULAČNÍ PLÁN - ROSICE p.p.č.268/1,268/2,269/1
 HLAVNÍ VÝKRES 1:500