


NÁVRH DIO

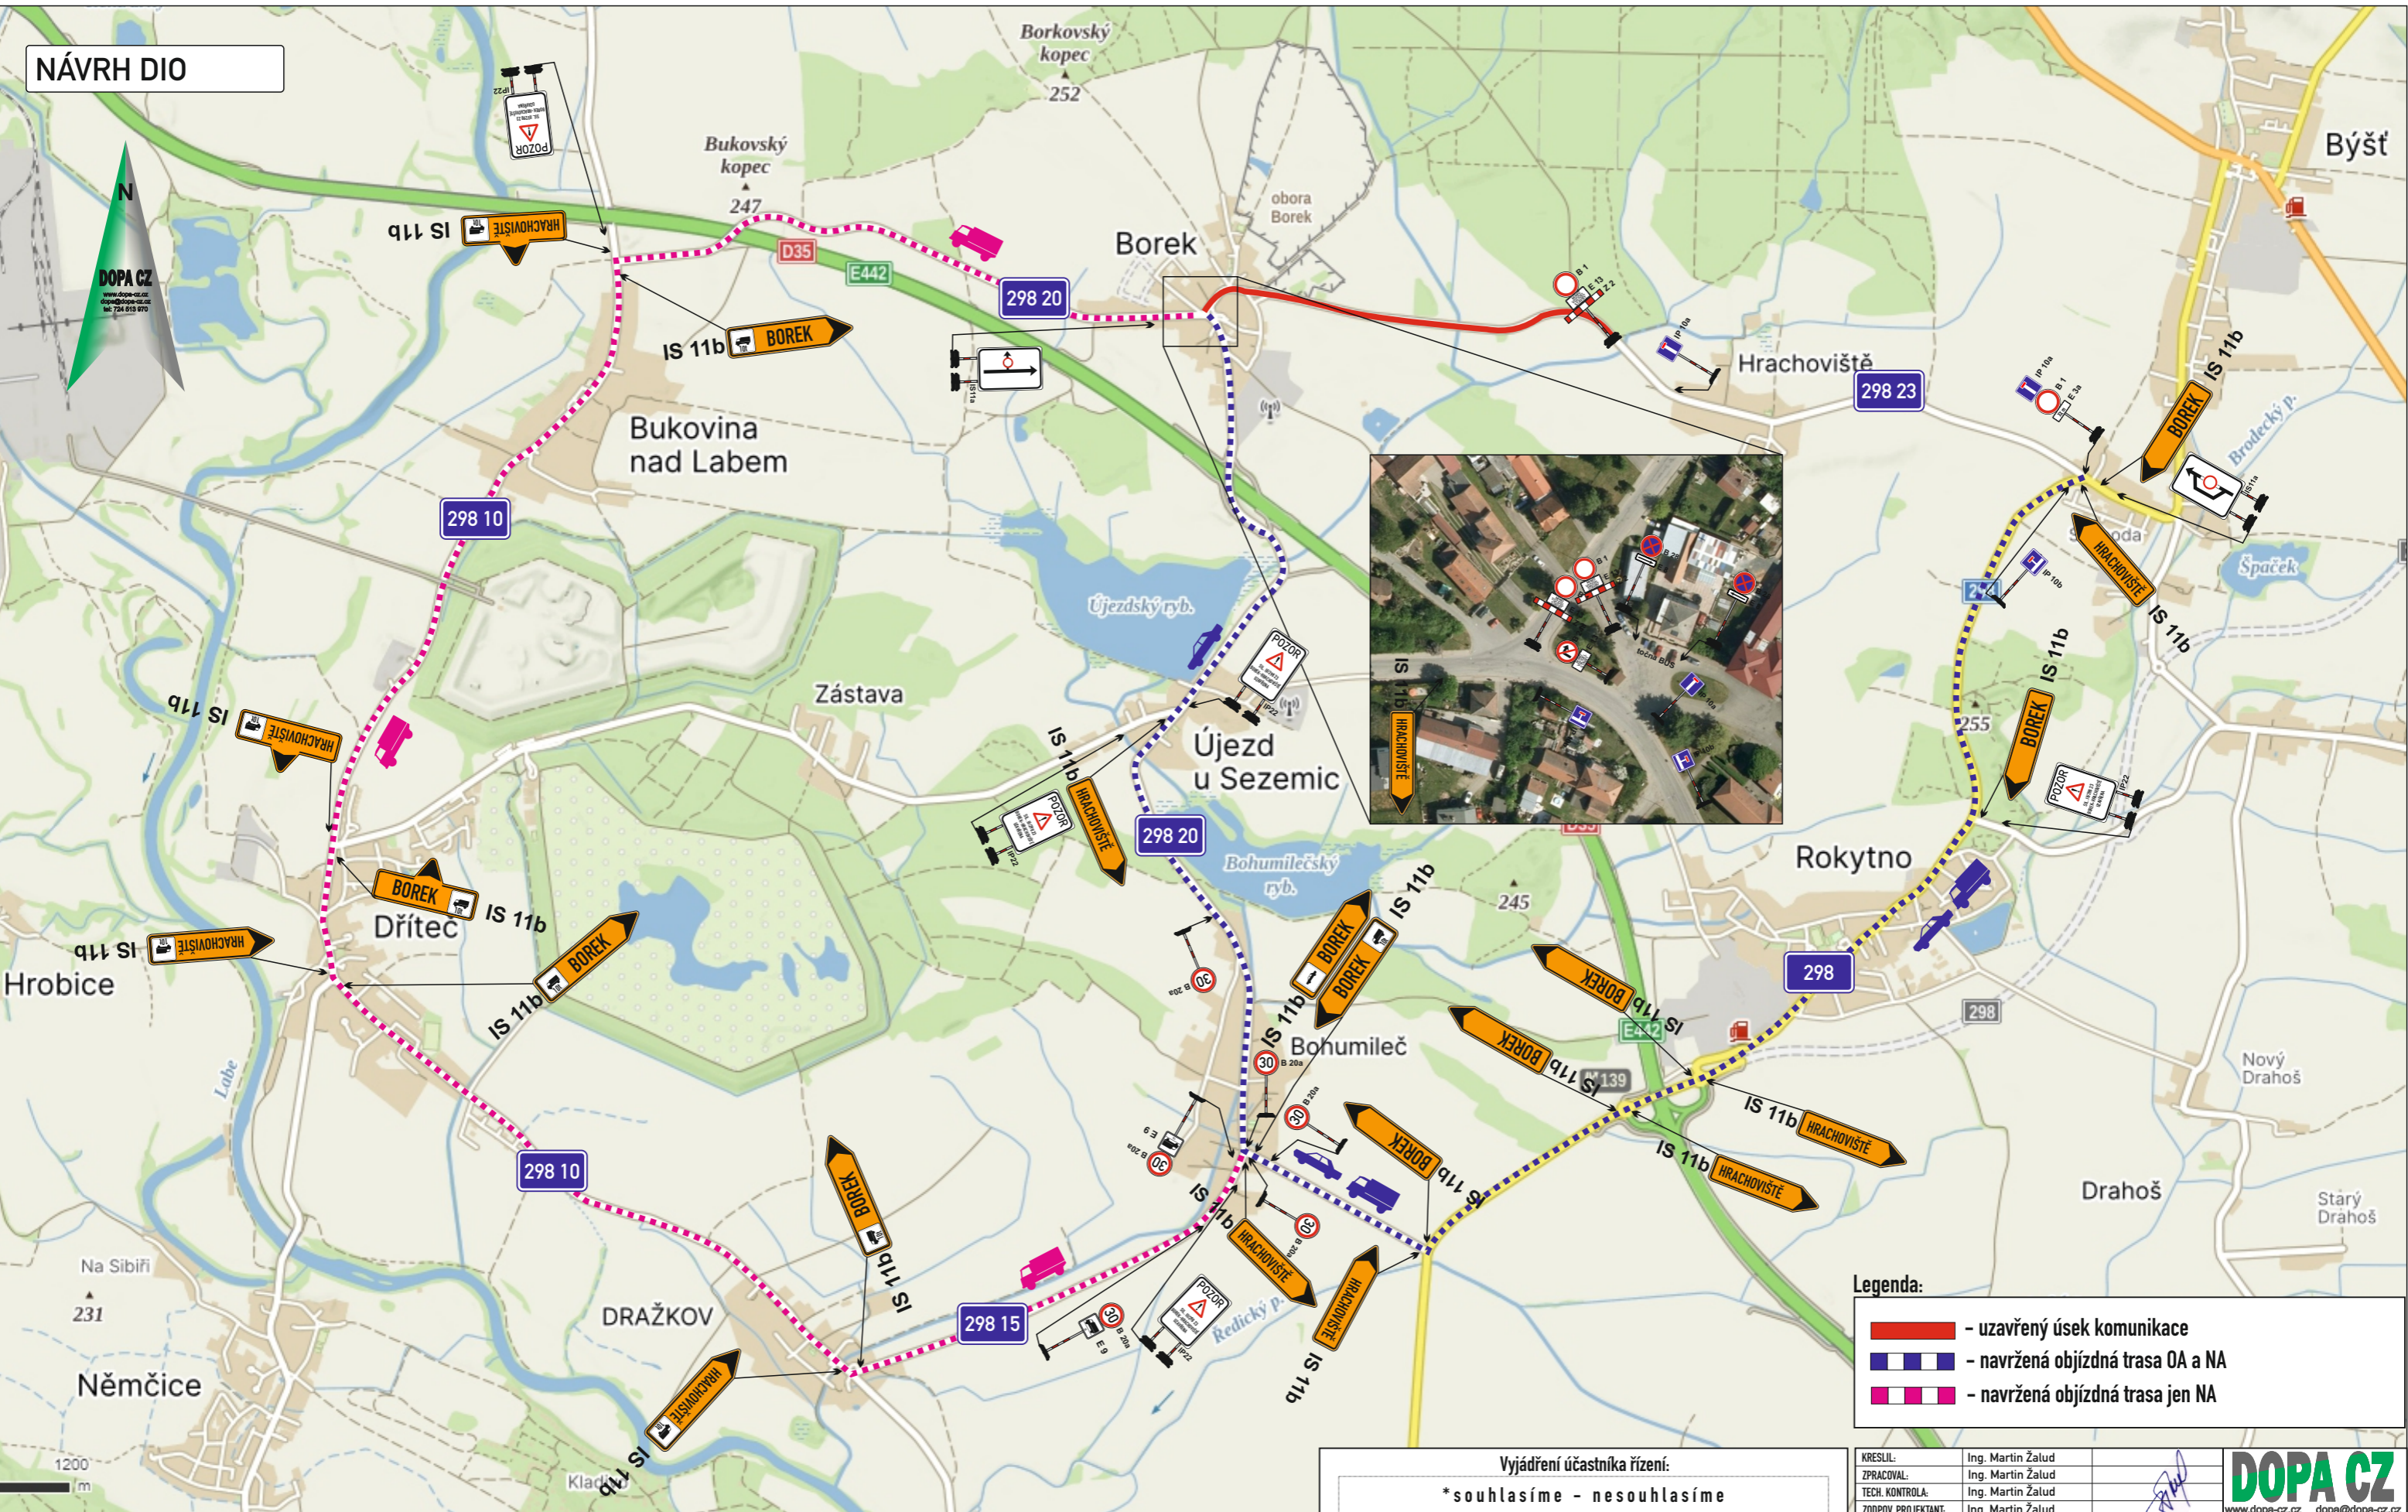

Legenda:

- - uzavřený úsek komunikace
- navržená objízdná trasa OA a NA
- navržená objízdná trasa jen NA

Vyjádření účastníka řízení:

***souhlasíme - nesouhlasíme**

.....

razítko, podpis

* nehodící se, škrtněte

KRESLIL:	Ing. Martin Žalud		
ZPRACOVAL:	Ing. Martin Žalud		
TECH. KONTROLA:	Ing. Martin Žalud		
ZODPOV. PROJEKTANT:	Ing. Martin Žalud		
HLAVNÍ PROJEKTANT:	Ing. Martin Žalud		
KRAJ: PARDUBICKÝ	OKRES: PARDUBICE	OBEC: BOREK - HRACHOVIŠTĚ	STUPEŇ: REALIZAČNÍ
INVESTOR: ŘEDITELSTVÍ SILNIC A DÁLNIC s.p.	ZAKÁZKA ČÍSLO: D 24020	ARCHIVNÍ ČÍSLO:	DATUM: 03/2024
AKCE: D 35, OPATOVICE - ČASY, OPRAVA PŘÍJEZDOVÝCH TRAS	FORMÁT: A3	MĚŘÍTKO: --	ČÍSLO SOUPRAVY: A
OBJEKT: PŘECHODNÉ DOPRAVNÍ ZNAČENÍ	ČÍSLO PŘÍLOHY: 1		
OBSAH: ÚPLNÁ UZÁVÍRKA - III/298 23 BOREK - HRACHOVIŠTĚ			

1200 m

Na Sibiři
231

DOPA CZ
www.dopa-cz.cz
dopa@dopa-cz.cz
tel: 724 513 970