


JTSK

ONDŘEJ STRÁNSKÝ, projekce silničních staveb  
 533 45 Pohránov 38, Pardubice

VED. PROJEKTANT	O. STRÁNSKÝ, DIS.		STUPEŇ DOKUM.	
KONTROLA	J. STRÁNSKÝ		ČÍSLO ZAK.	
INVESTOR	OBEC SRCH	KRAJ: PARDUBICKÝ	POČET FORM.	5 A4
SRCH			DATUM	03. 2024
Zvýšení bezpečnosti chodců při přecházení silnice III/0373			MĚŘÍTKO	1:500
ČÍS. KOPIE	ČÁST	ČÍS. PŘÍL.		
			1b	

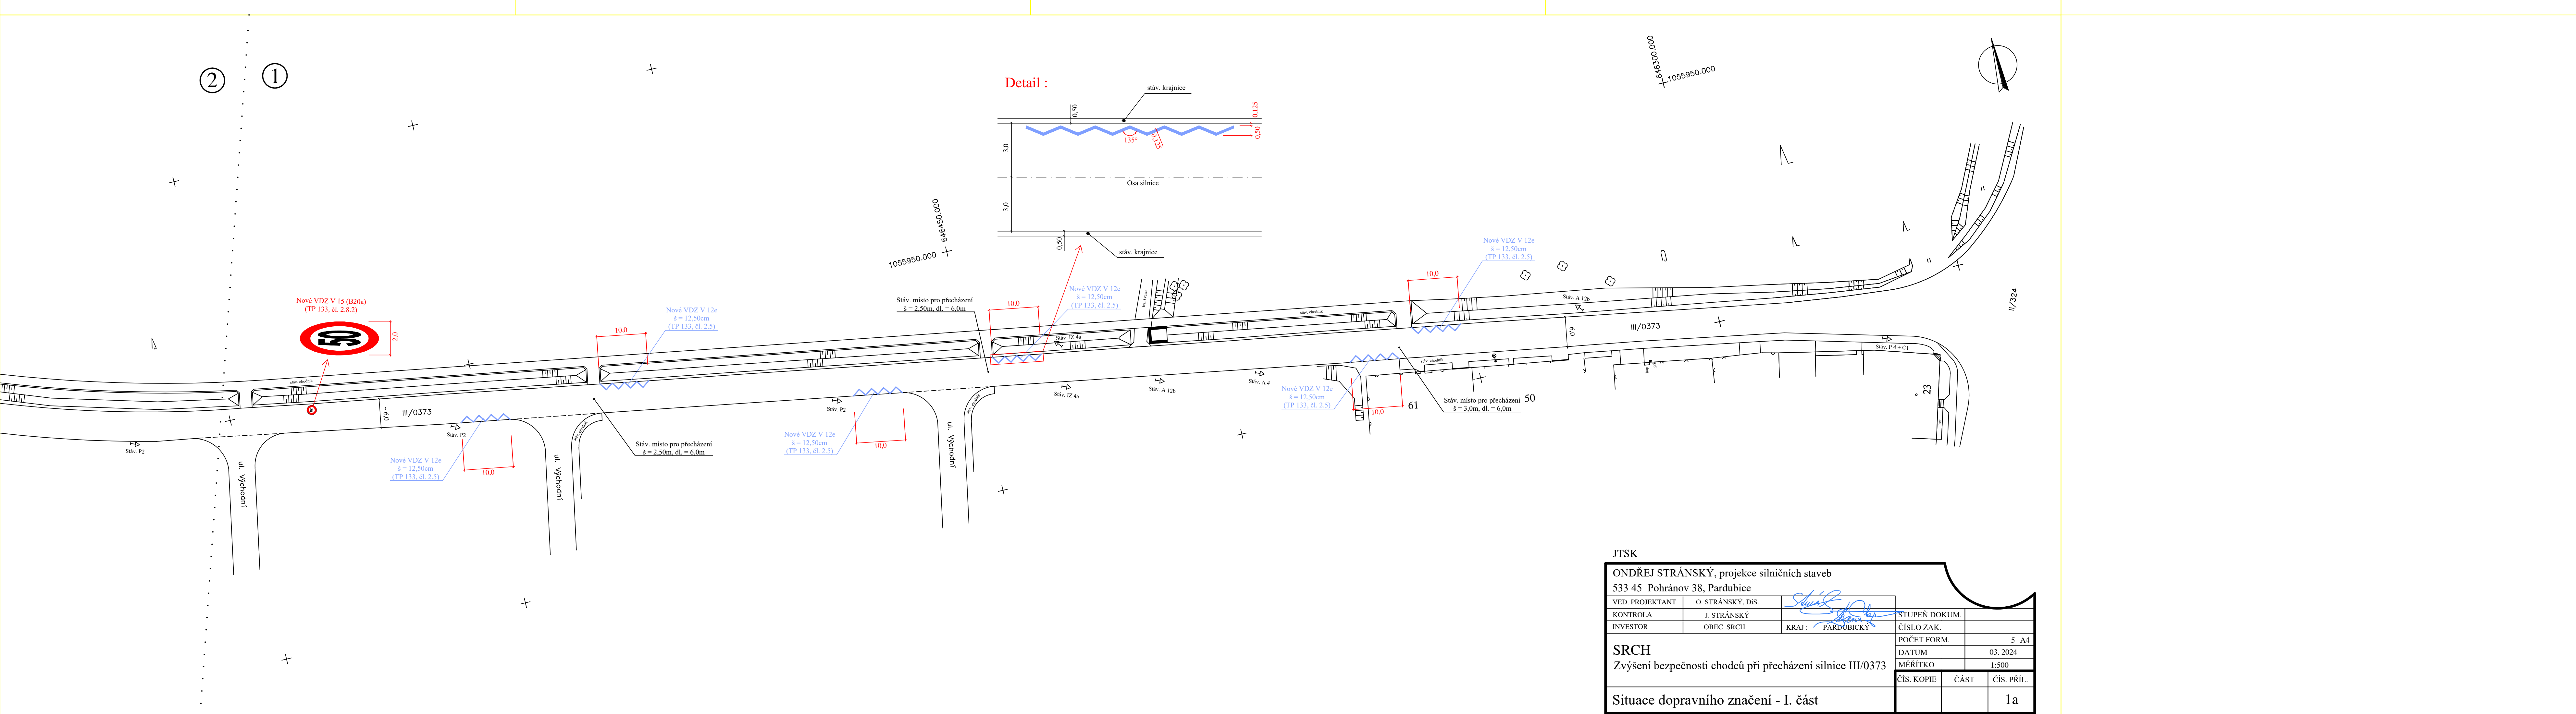

JTSK

ONDŘEJ STRÁNSKÝ, projekce silničních staveb  
 533 45 Pohránov 38, Pardubice

VED. PROJEKTANT	O. STRÁNSKÝ, DIS.		STUPEŇ DOKUM.	
KONTROLA	J. STRÁNSKÝ		ČÍSLO ZAK.	
INVESTOR	OBEC SRCH	KRAJ: PARDUBICKÝ	POČET FORM.	5 A4
SRCH			DATUM	03. 2024
Zvýšení bezpečnosti chodců při přecházení silnice III/0373			MĚŘÍTKO	1:500
ČÍS. KOPIE	ČÁST	ČÍS. PŘÍL.		
			1a	