


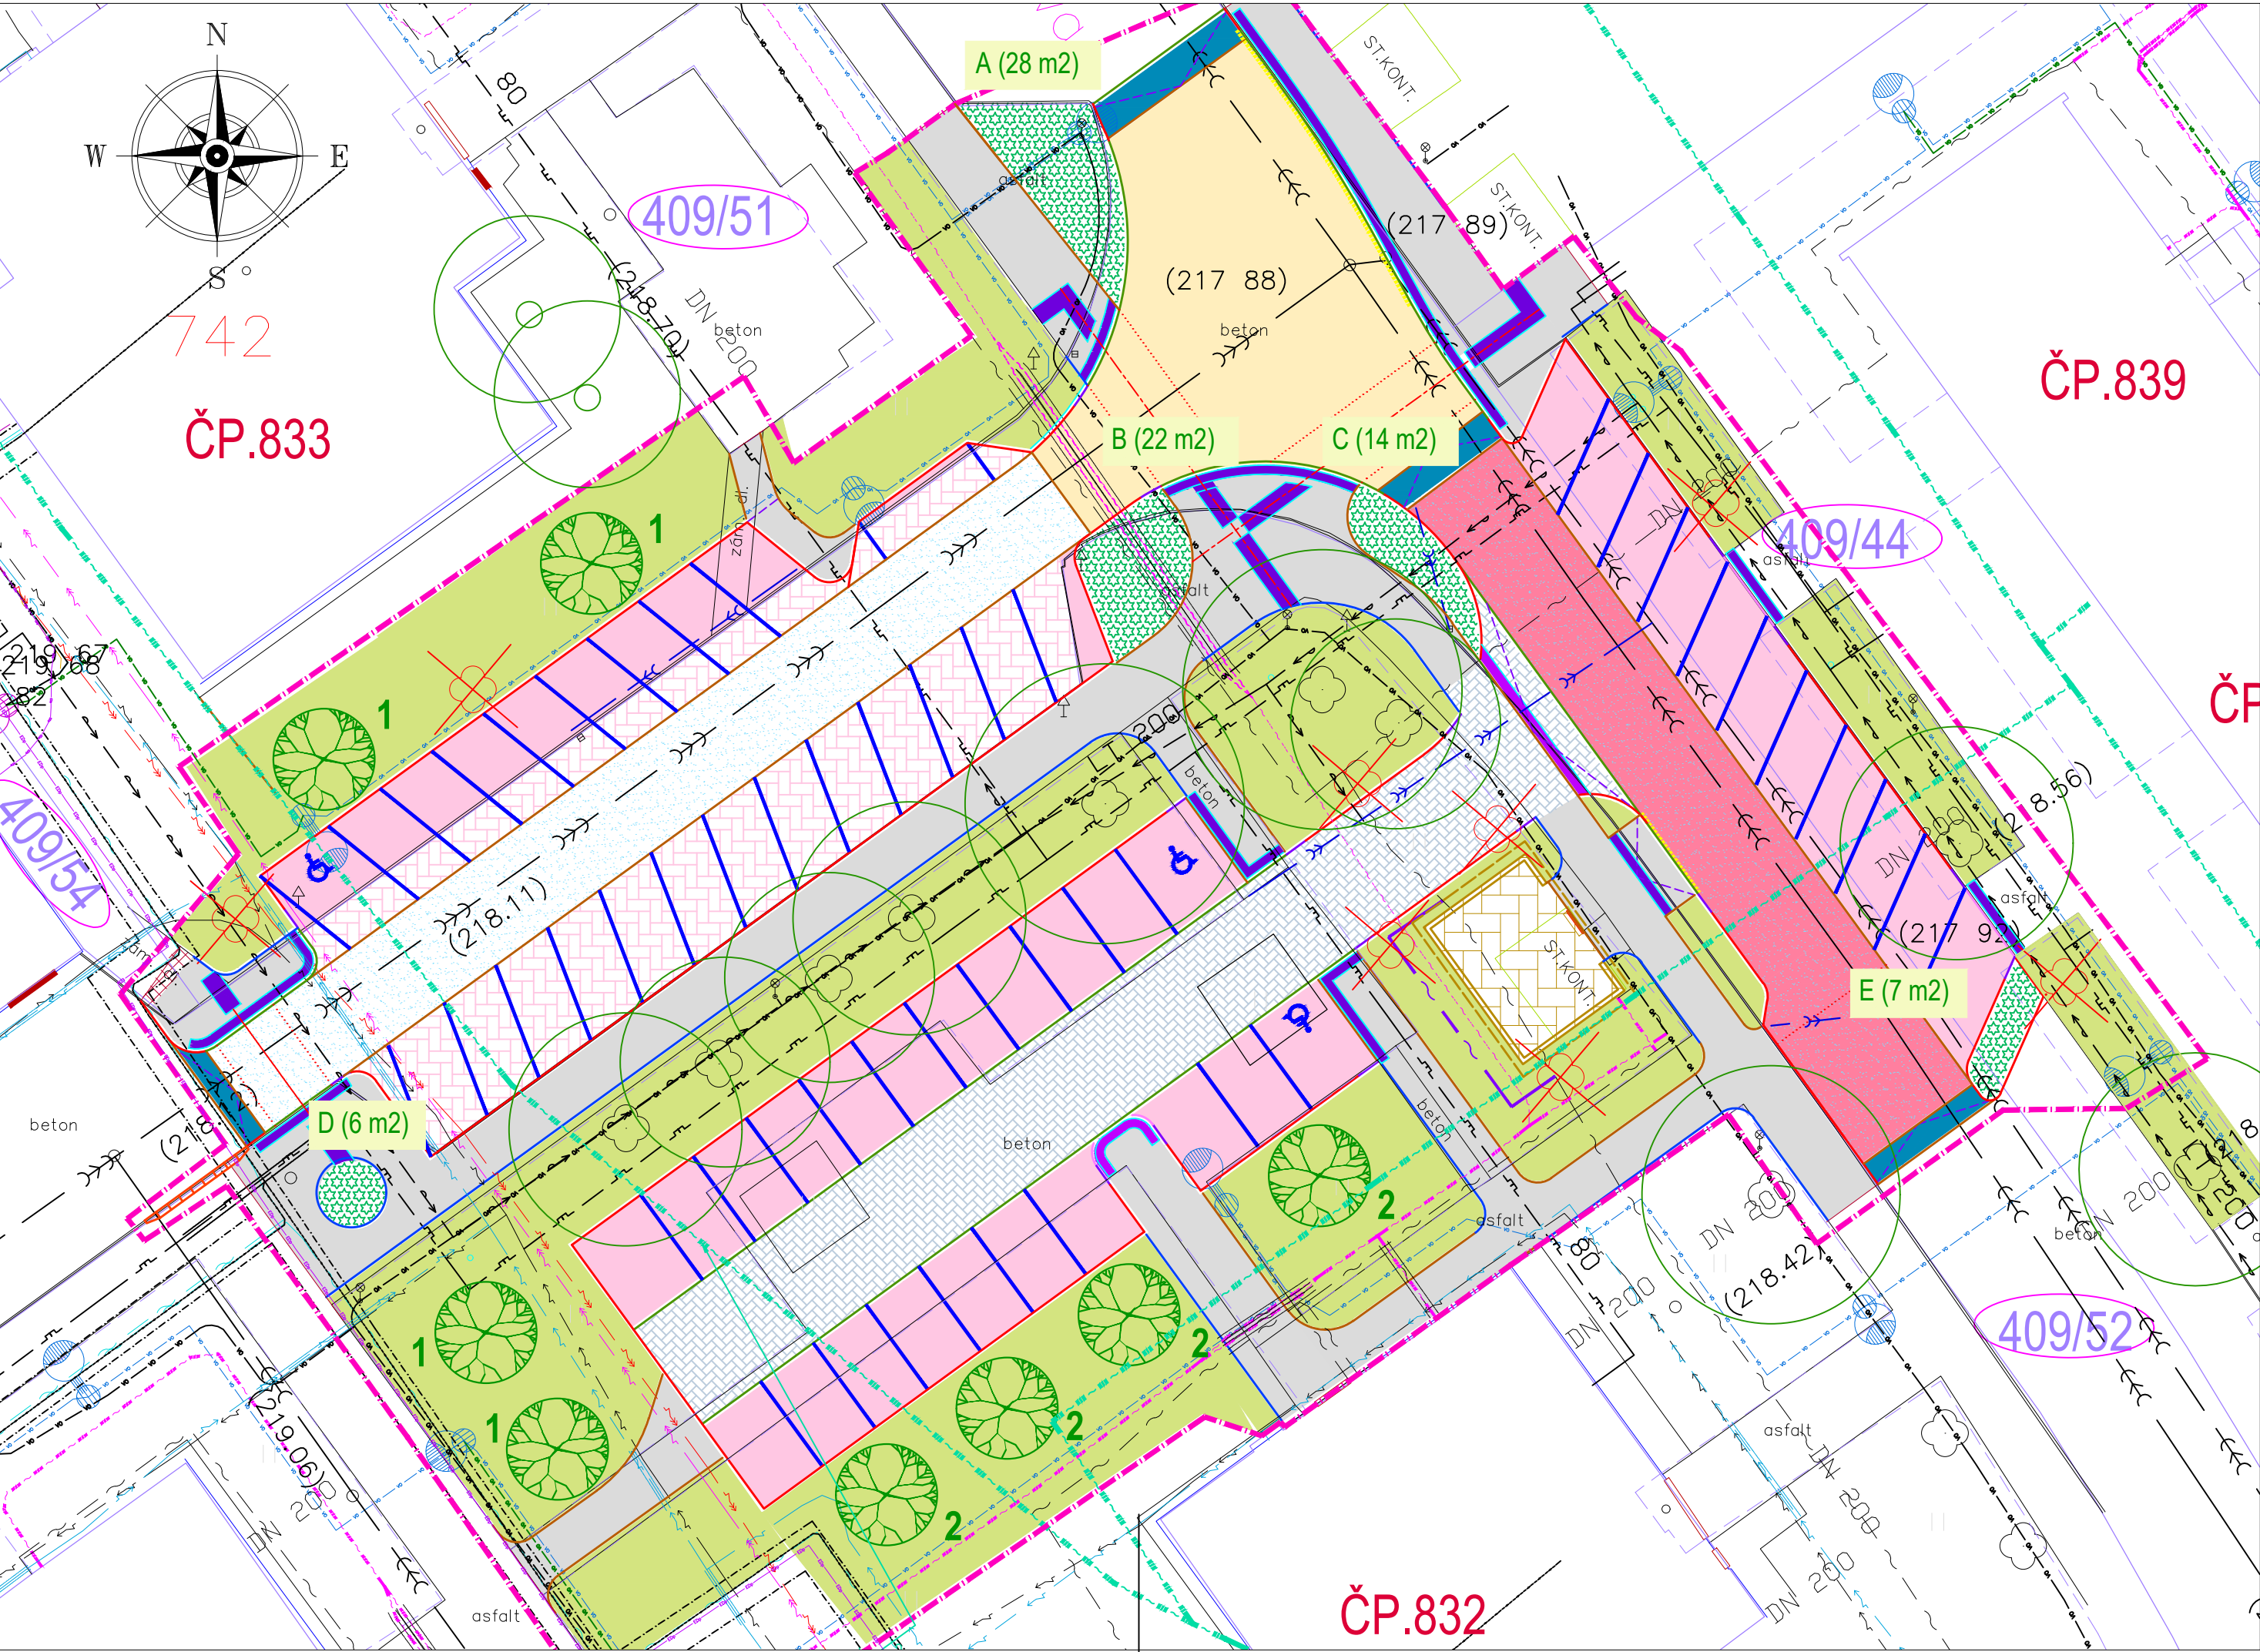

LEGENDA SÍTĚ STÁV.:
LEGENDA -SO 801 - SAD. A TER. ÚPRAVY:

- KABEL ELEKTRO - NN - 1KV - CIZÍ
- KABEL ELEKTRO - ČEZ DISTRIBUCE - NN - 1KV
- KABEL ELEKTRO - ČEZ DISTRIBUCE - VN - DO 35 KV
- KABEL ELEKTRO - VN - DO 35 KV-CIZÍ
- TEPLOVODNÍ VEDENÍ - EOP
- SDĚLOVACÍ VEDENÍ - EOP
- KANALIZACE JEDNOTNÁ - VaK PARDUBICE
- KANALIZACE JEDNOTNÁ PŘÍPOJKY - VaK PARDUBICE
- OPTICKÝ SDĚLOVACÍ KABEL - CETIN a.s.
- METALICKÝ SDĚLOVACÍ KABEL - CETIN a.s.
- SDĚLOVACÍ KABEL - NEPROVOZOVANÁ SÍŤ - CETIN a.s.
- OPTICKÁ SÍŤ - VODAFONE - KOAXIÁLNÍ KABEL
- OPTICKÁ SÍŤ - VODAFONE - OPTICKÝ KABEL
- PLYNOVOD NTL - GasNet a.s.
- KABEL VEŘEJNÉ OSVĚTLENÍ SmP PARDUBICE
- VODOVOD - VAK PCE
- KOLEKTORY
- PODZEMNÍ KABEL. VEDENÍ - EDERA Group a.s.

SÍTĚ NÁVRH

- KABELOVÉ VEDENÍ VEŘ. OSVĚTLENÍ
- PŘELOŽKA SEK

- STROMY STÁVAJÍCÍ - KÁCENÉ
- STROMY STÁVAJÍCÍ - PONECHANÉ
- VÝSADBA - KVĚTINOVÝ ZÁHON (TRVALKY A CIBULOVINY)
- VÝSADBA - STROM
- OSETÍ TRAVNÍM SEMENEM
- 1 ACER CAMPESTRE 'RED SHINE' - JAVOR BABYKA 'RED SHINE' - 4 KS
- 2 AMELANCHIER LAMARCKII - MUCHOVNÍK LAMARCKŮV - 4 KS

Generální projektant:



PRODIN A.S.
K VÁPENEC 2745
530 02 PARDUBICE
WWW.PRODIN.CZ
DIČ: CZ25292161
IČO: 25292161

Zpracovatel dílčí části dokumentace:

Souřadnicový systém S-JTSK, Výškový systém Bpv

Vypracoval:	Zodp. projektant:	Kontroloval:
Ing. Renata Mlejnková	Ing. Zuzana Baladová	Ing. Michal Hornýš
Kraj:	Traťový úsek/Obec:	
Pardubický	Pardubice	
Investor		
Stav. město Pardubice – M0 III		
Akce:		

REGENERACE PANELOVÉHO SÍDLIŠTĚ DUBINA
LOKALITA 3 B - ETAPA ČÁST J A ČÁST K
UL. BARTOŇOVA MEZI ČP.833 A 832
SO 801 - SADOVÉ A TERÉNNÍ ÚPRAVY
SITUACE

Formát	3A4
Datum	07/2024
Účel	PDPS
Č. zakázky	31/2023/4047.208
Změna	Č. kopie
Měřítko	1:250
Část dokumentace	Č. výkresu
D.1.9.2	A