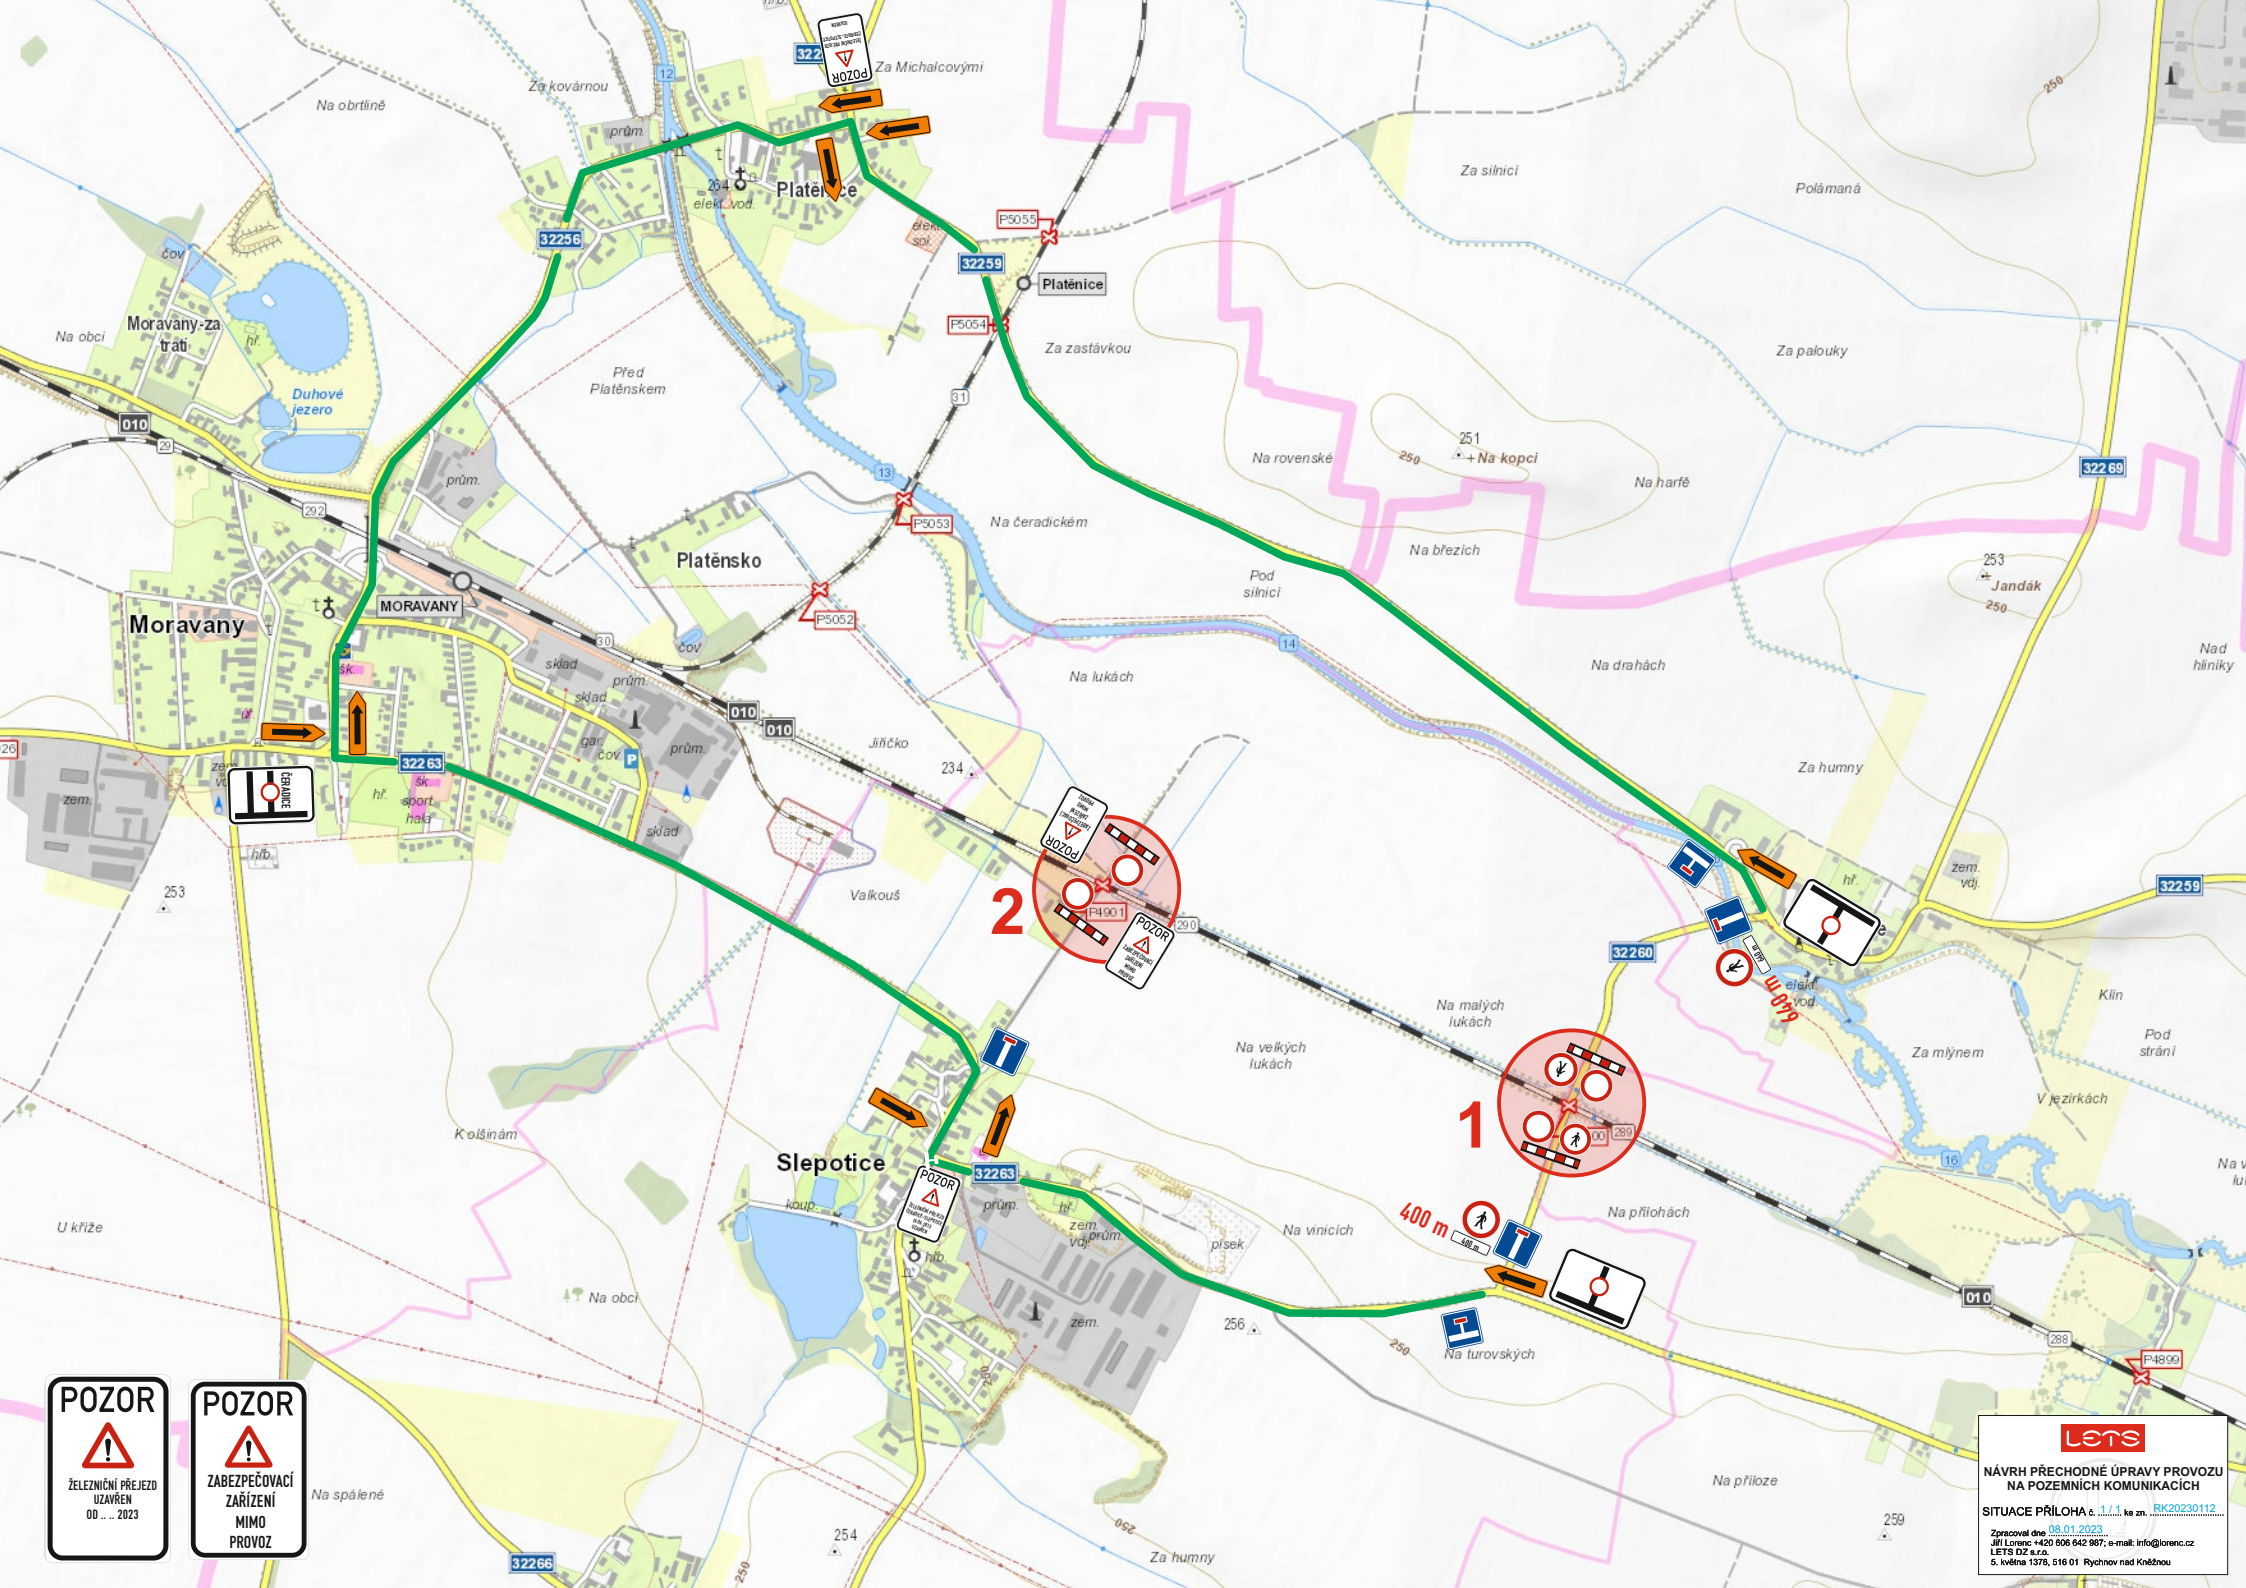
POZOR
ŽELEZNIČNÍ PŘEJEZD UZAVŘEN OD 2023
POZOR
ZABEZPEČOVACÍ ZAŘÍZENÍ MIMO PROVOZ
Platěnice
Platěnsko
Moravany
Moravany-za trati
Slepotice
MORAVANY
Za Michalcovými
Za kovárnou
Na obrtlině
Za silnicí
Polámaná
Za zastávkou
Za palouky
Před Platěnskem
Duhové jezero
Na rovenské
Na kopci
Na harfě
Na čeradickém
Na březích
Pod silnicí
Na lukách
Na drahách
Jiříčko
Za humny
Valkouš
Na malých lukách
Na velkých lukách
Za mlýnem
Klín
Pod strání
V jezírkách
K olšinám
U kříže
Na vinicích
Na přílohách
písek
Na turovských
Na příloze
Na obci
Na spálené
Jandák
Nad hlíníky
P5055
P5054
P5053
P5052
P4901
P4890
32256
32259
32269
32263
32260
32266
010
400 m
640 m
1
2
NÁVRH PŘECHODNÉ ÚPRAVY PROVOZU NA POZEMNÍCH KOMUNIKACÍCH
SITUACE PŘÍLOHA č. 1 / 1 ke zn. RK20230112
Zpracoval dne 08.01.2023
Jiří Lorenc +420 606 642 987; e-mail: info@lorenc.cz
LETS DZ s.r.o.
5. května 1378, 516 01 Rychnov nad Kněžnou