


# ÚZEMNÍ PLÁN SRCH

## Technická infrastruktura

### - energetika, telekomunikace

#### M 1 : 5000

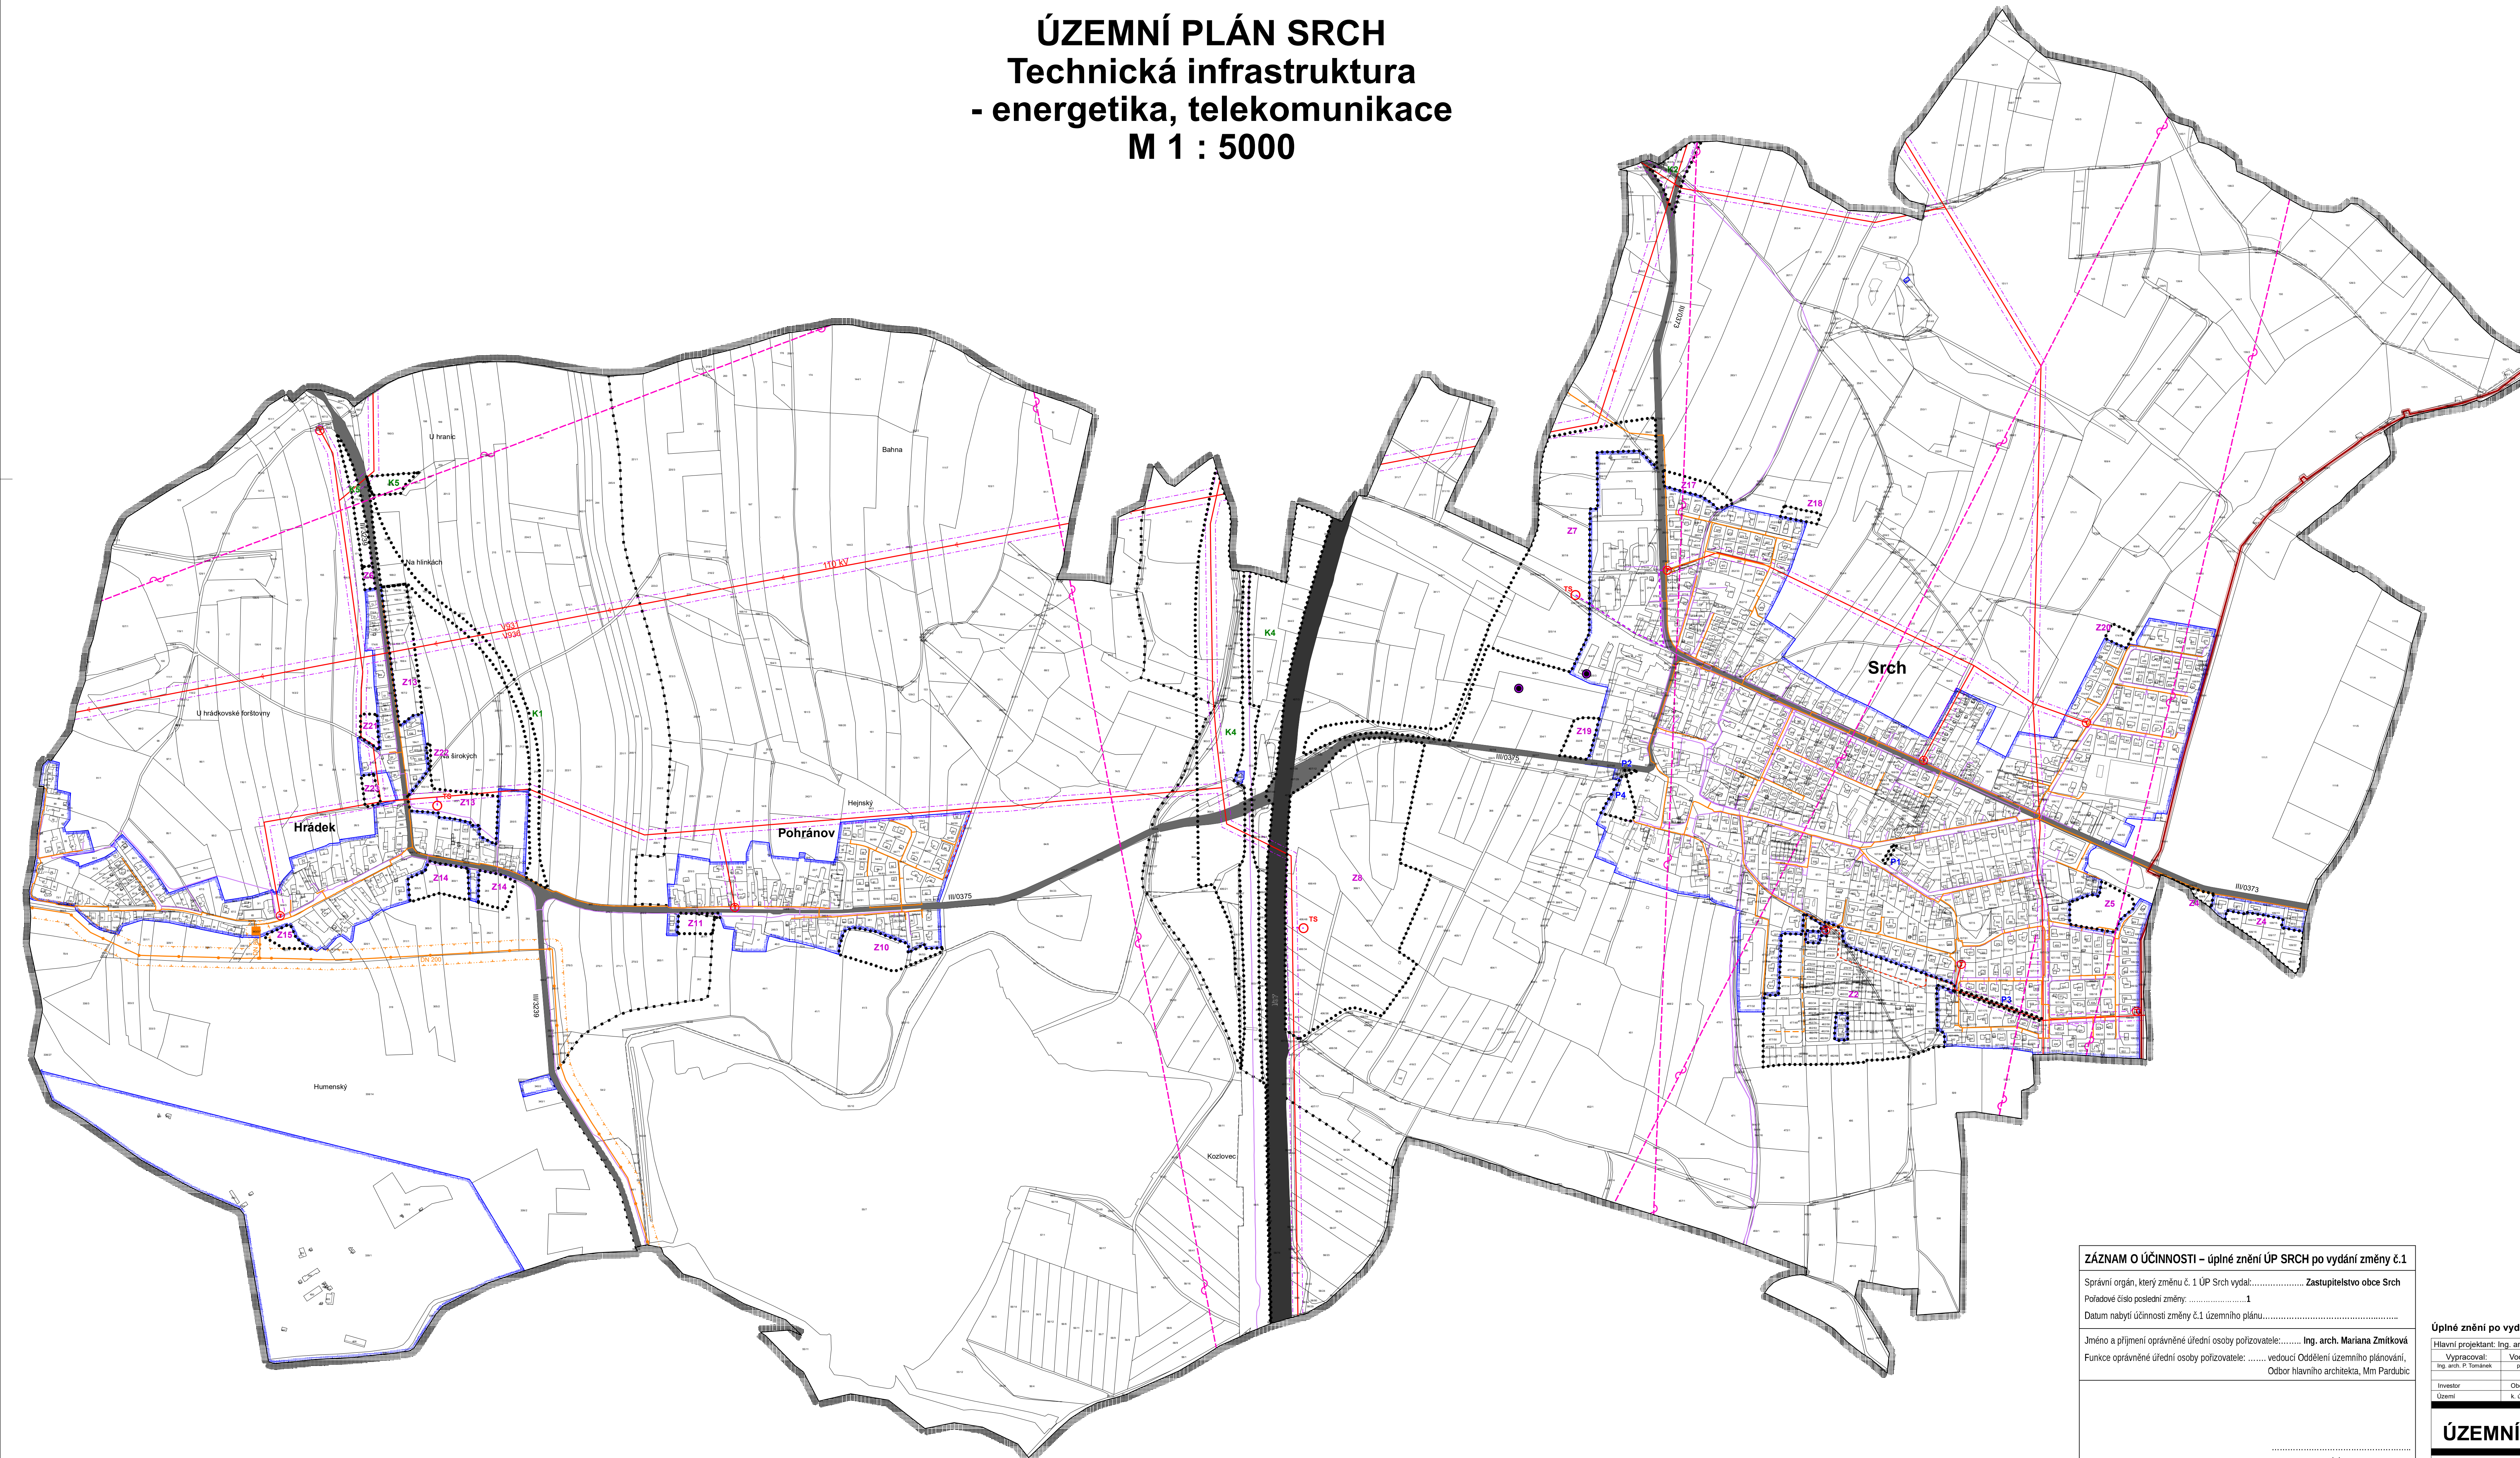

**Legenda:**

- hranice řešeného území
- hranice katastrálních území
- hranice zastavěného území k 30.6. 2022
- zastavěné plochy
- plochy přestavbové
- plochy změn v krajně
- silnice I.třidy
- silnice III.třidy

stav návrh

- vrchní vedení VN el.energie 110 kV
- vrchní vedení VN el.energie 35 kV
- zemní vedení VN el.energie 35 kV
- trafostanice
- STL plynovod
- VTL plynovod - DN 200, DN 80
- regulační stanice plynu
- teplovod
- RRL spoj
- kommunikační zařízení
- sčítací kabel
- ochranné pásmo VN el. energie
- bezpečnostní pásmo VTL plynovodu

**ZÁZNAM O ÚČINNOSTI – úplné znění ÚP SRCH po vydání změny č.1**

Správní orgán, který změnu č. 1 ÚP Srch vydal: ..... Zastupitelstvo obce Srch

Poradové číslo poslední změny: ..... 1

Datum nabýví účinnosti změny č.1 územního plánu: .....

Jméno a příjmení oprávněné úřední osoby pořizovatele: ..... Ing. arch. Mariana Zmítková

Funkce oprávněné úřední osoby pořizovatele: ..... vedoucí Oddělení územního plánování, Odbor hlavního architekta, Mm Pardubice

..... podpis

**Úplné znění po vydání změny č.1 ÚP**

Hlavní projektant: Ing. arch. Pavel Tománek

DIGITÁLNÍ ZPRACOVÁNÍ A TISK **GPlus**

Vypracoval:	Vodní hosp.	Elektrorozvody	Plynovody	ZPF	ÚSES
Ing. arch. P. Tománek	převzato	převzato	převzato	Ing. arch. P. Tománek	převzato/Ing. Balabová

Investor	Obec: Srch	Formát	Měřítko
Území	k. ú. Srch, k.ú. Pohránov, k.ú. Hrádek u Pardubic	Stupeň	1 : 5 000
		Datum	ÚPD
		Zak. číslo	962023
		Čas	2022

**ÚZEMNÍ PLÁN SRCH**

TECHNICKÁ INFRASTRUKTURA - ENERGETIKA, TELEKOMUNIKACE

**B3b**