
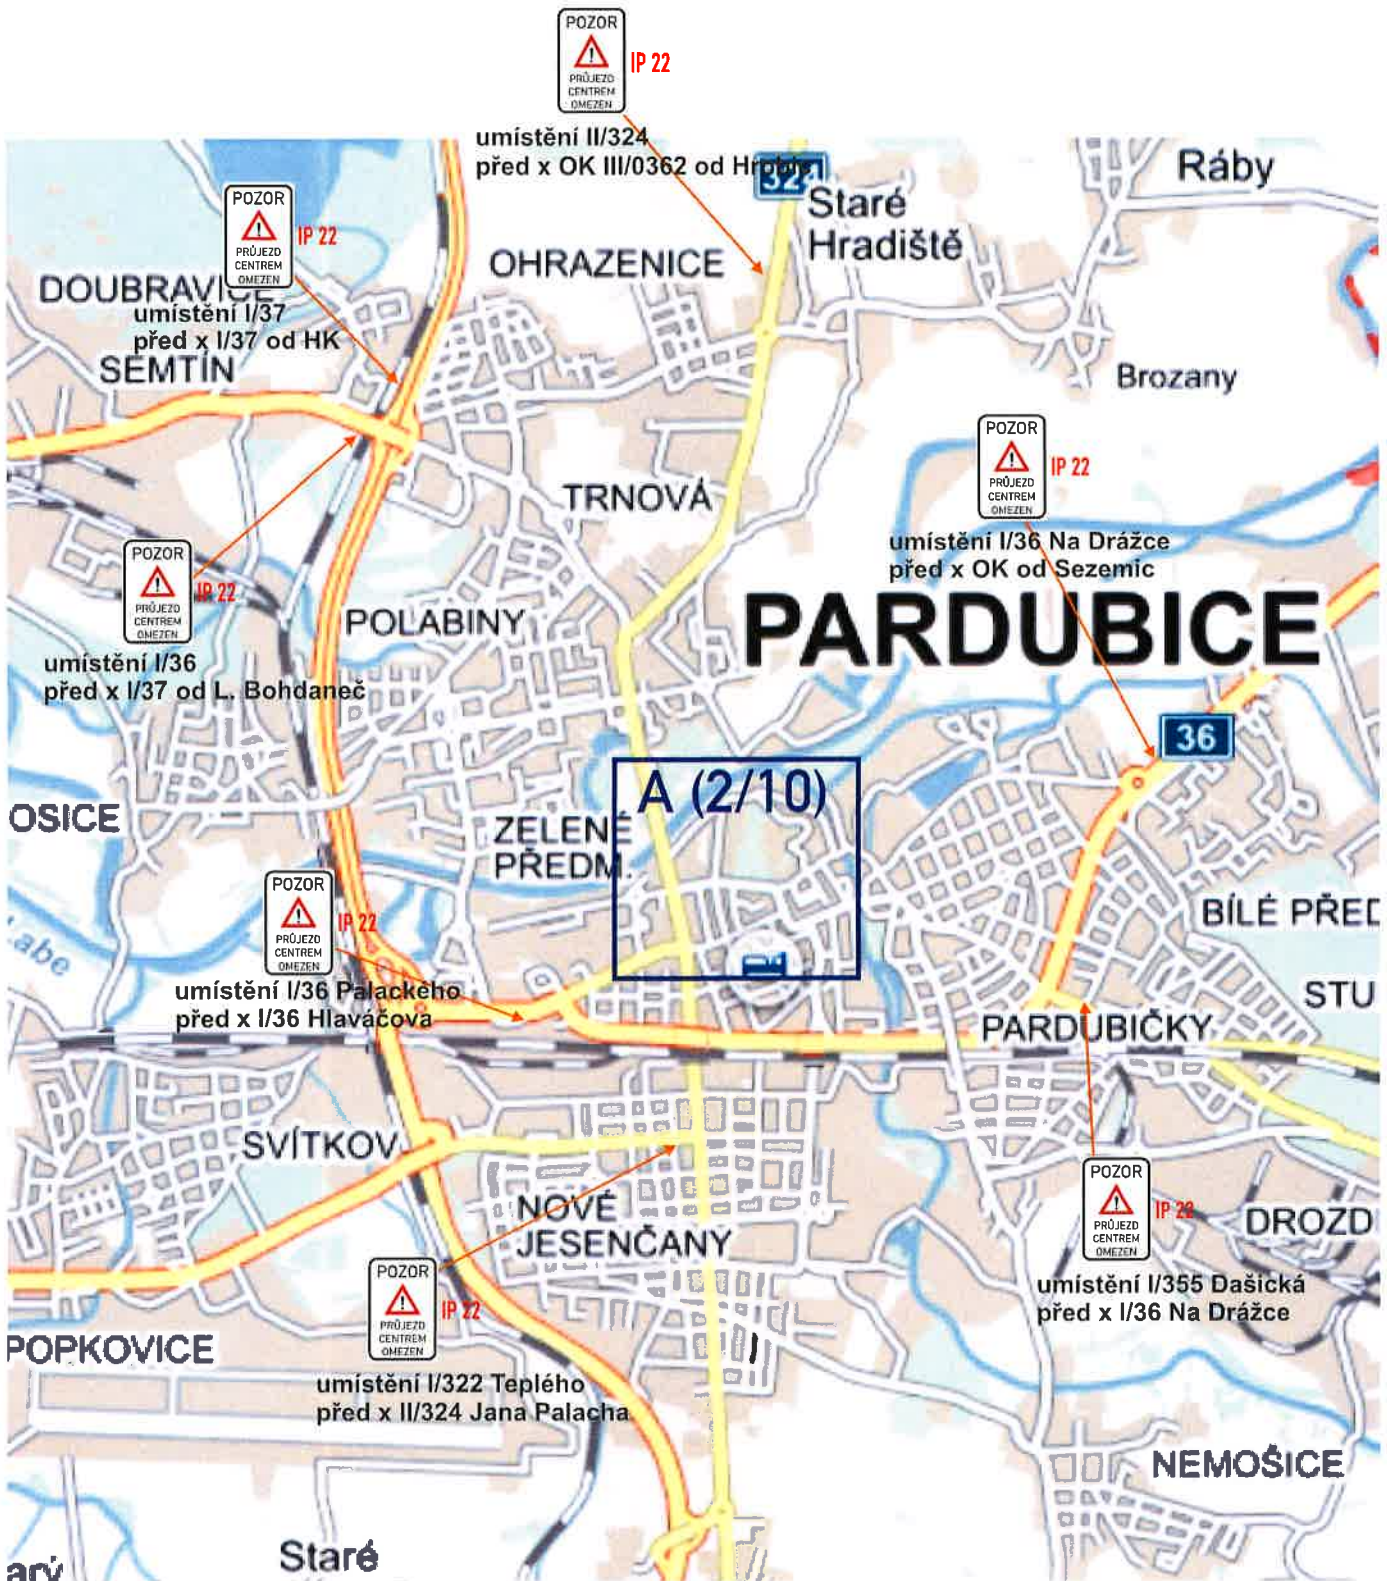
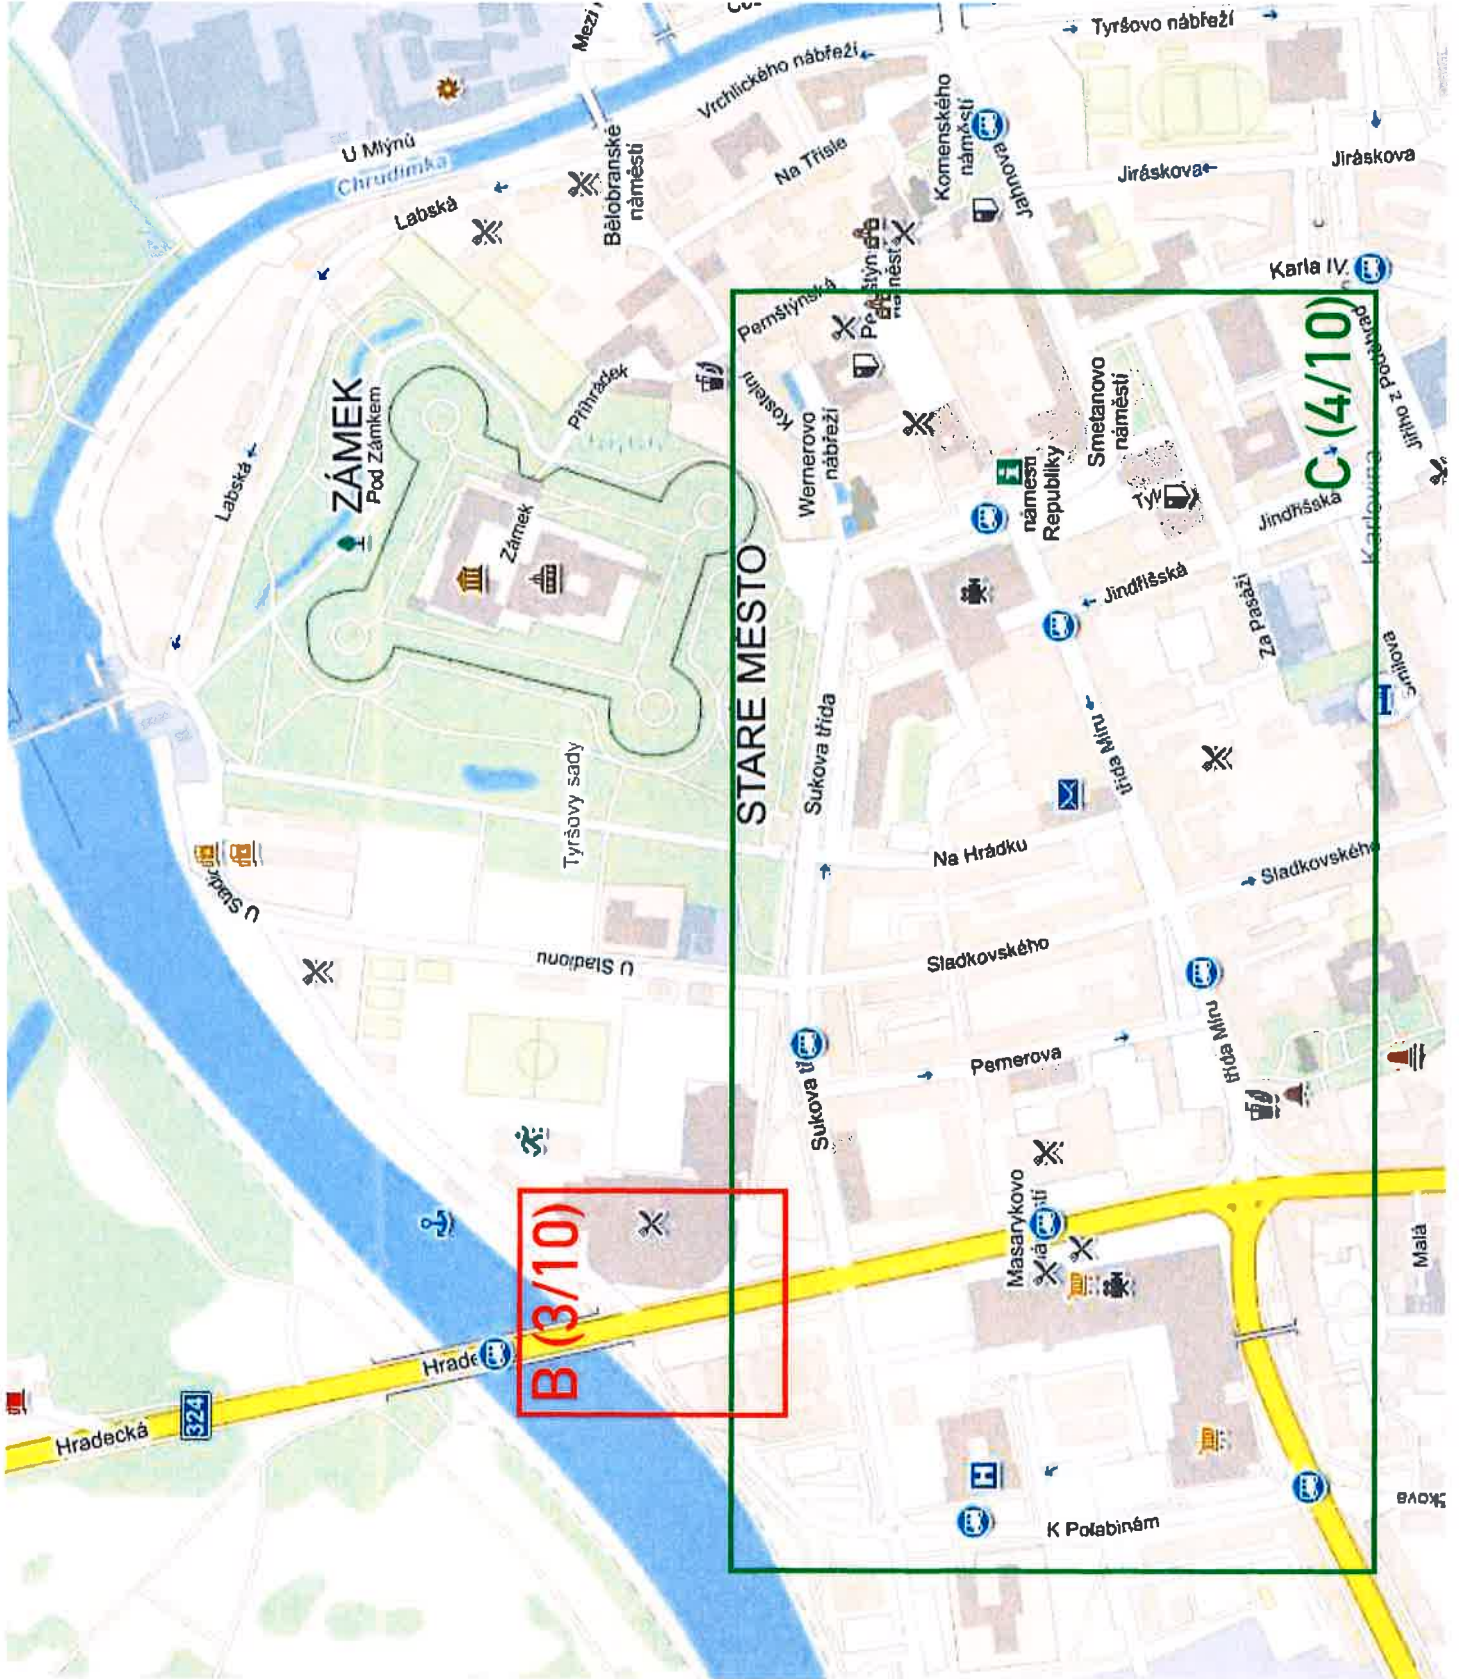



Formál: A 4	Datum: 15.04.2016	 ESP s.r.o. Hradčanská 318 530 03 Pardubice IČ: 0281841 DIČ: CZ051841
Číslo zakázky: PU-006/2016		
Vypracoval: Petr Švarc	Kontroloval: Petr Švarc	Objednatel: OK LOKOMOTIVA PARDUBICE Gagarinova 383 530 09 Pardubice IČ: 22860070
Ákce: KŘIVKŮV MEMORIÁL 2016		
Část: Návrh přechodné úpravy provozu na PK		









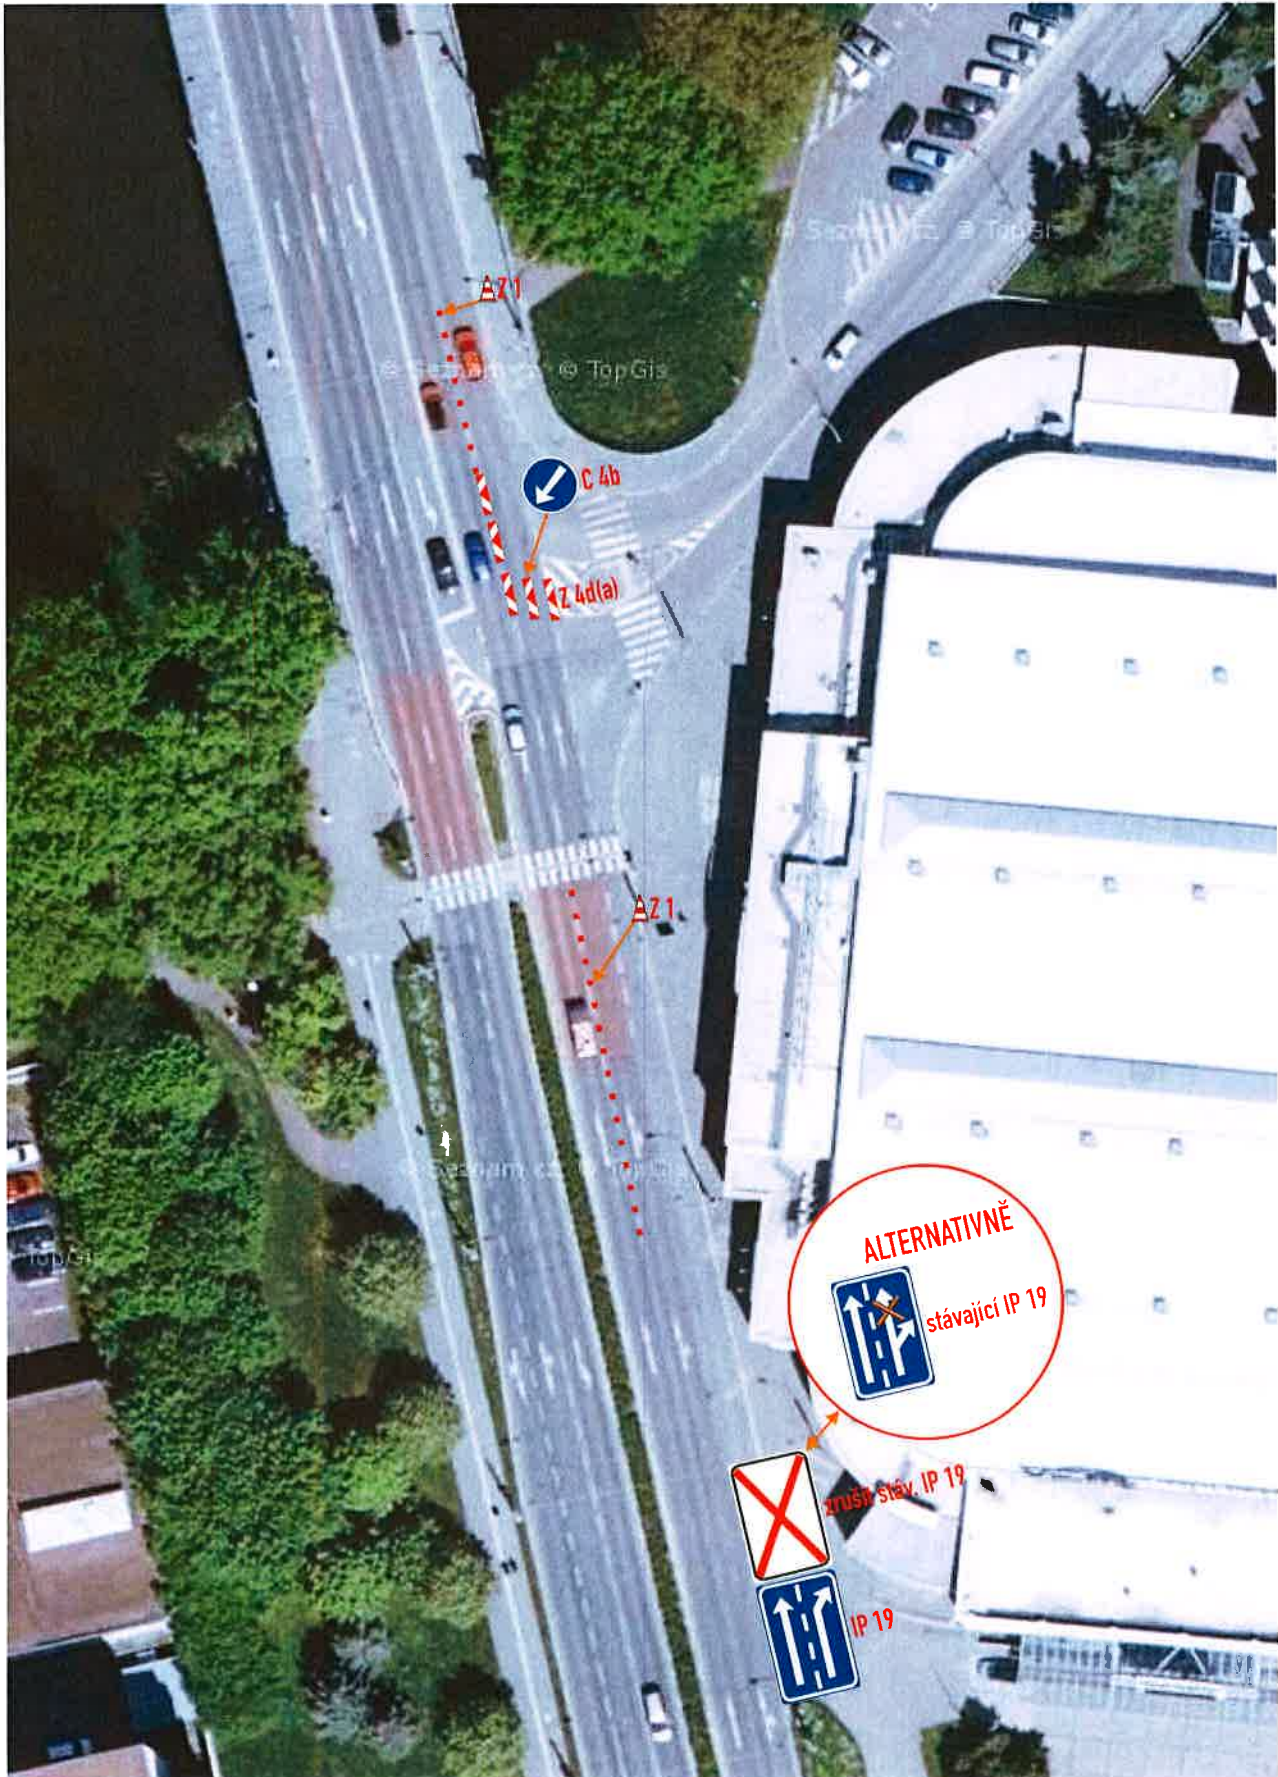




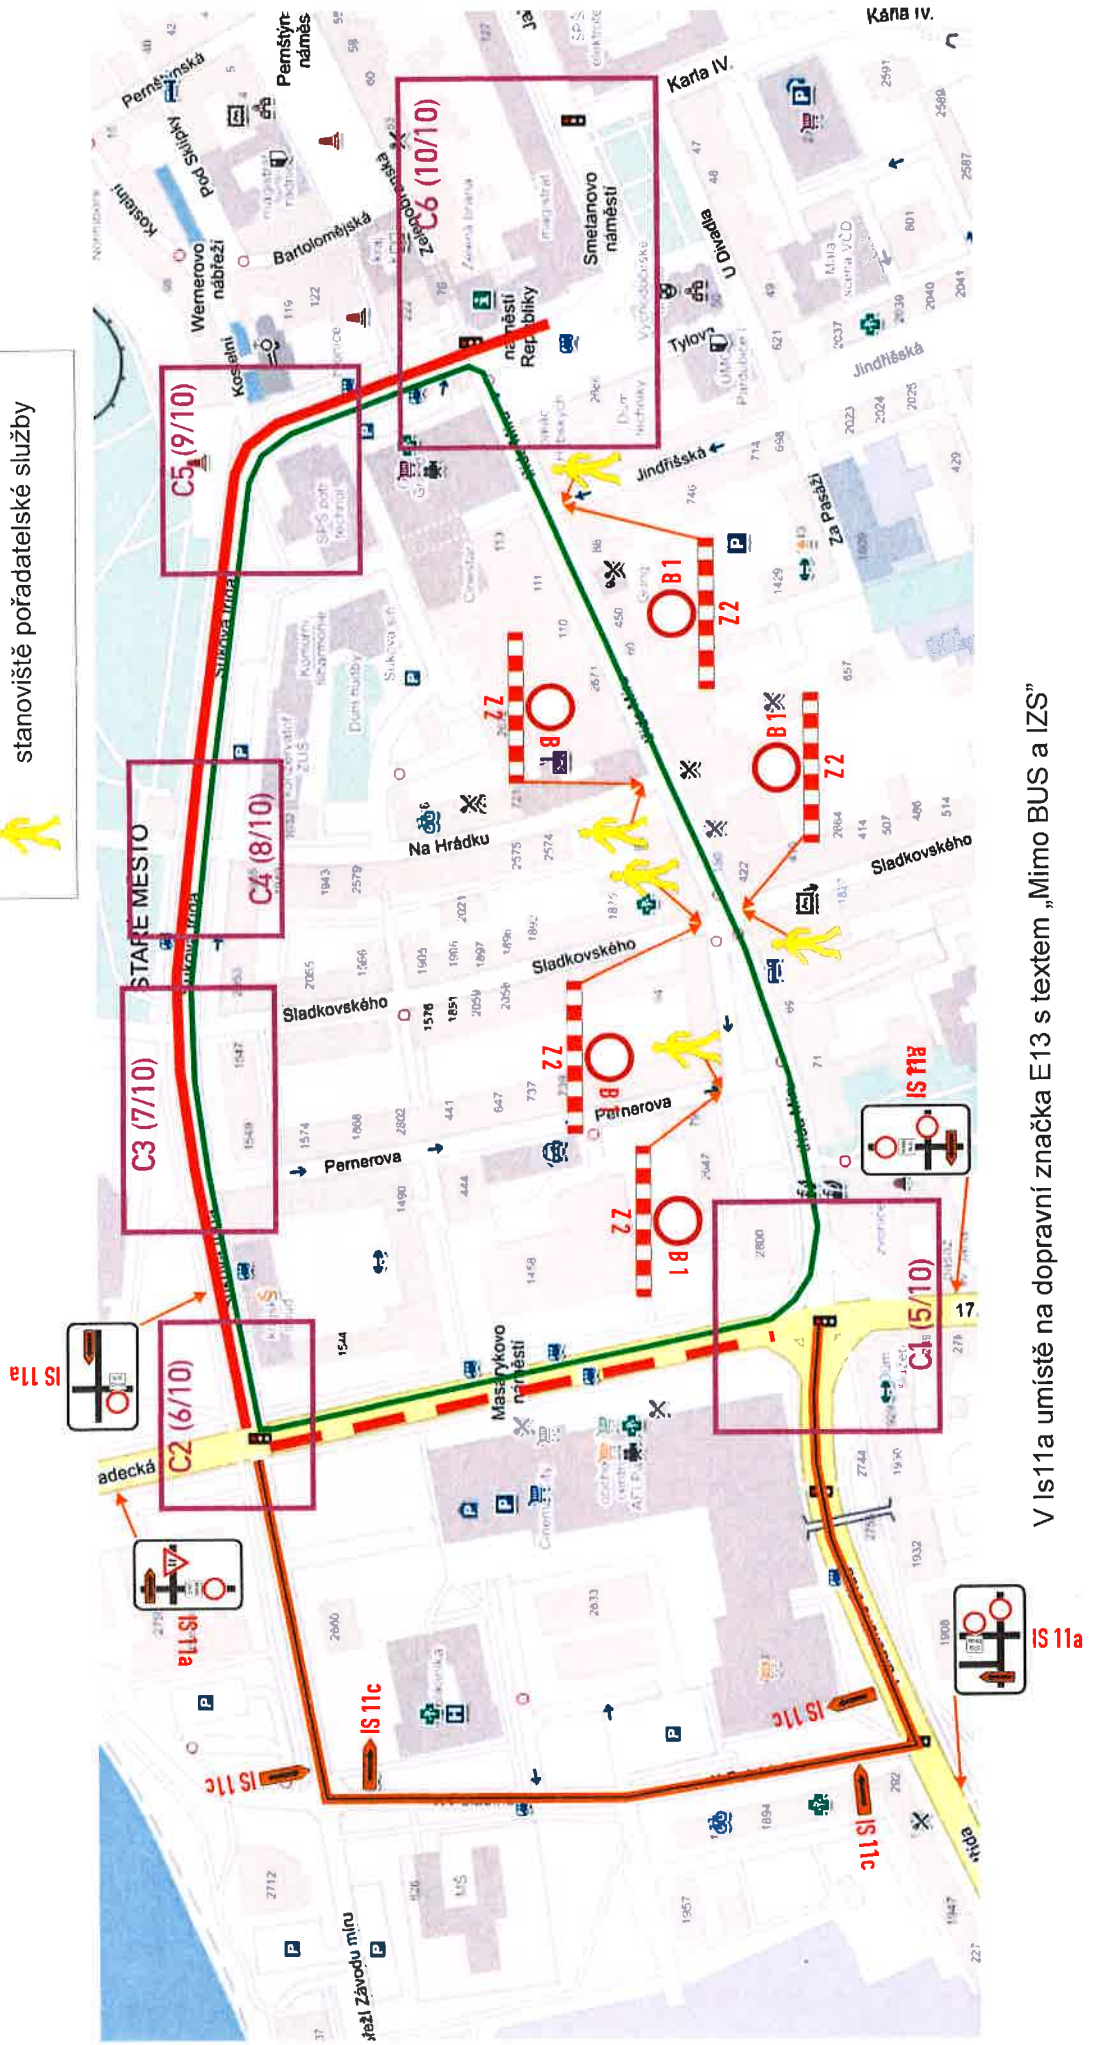




# C (4/10)


**LEGENDA:**

-  trasa závodu
-  objížděná trasa mimo BUS
-  protisměrný provoz všech vozidel
-  protisměrný provoz BUS
-  stanoviště pořadatelské služby




V Is11a umístě na dopravní značka E13 s textem „Mimo BUS a IZS”



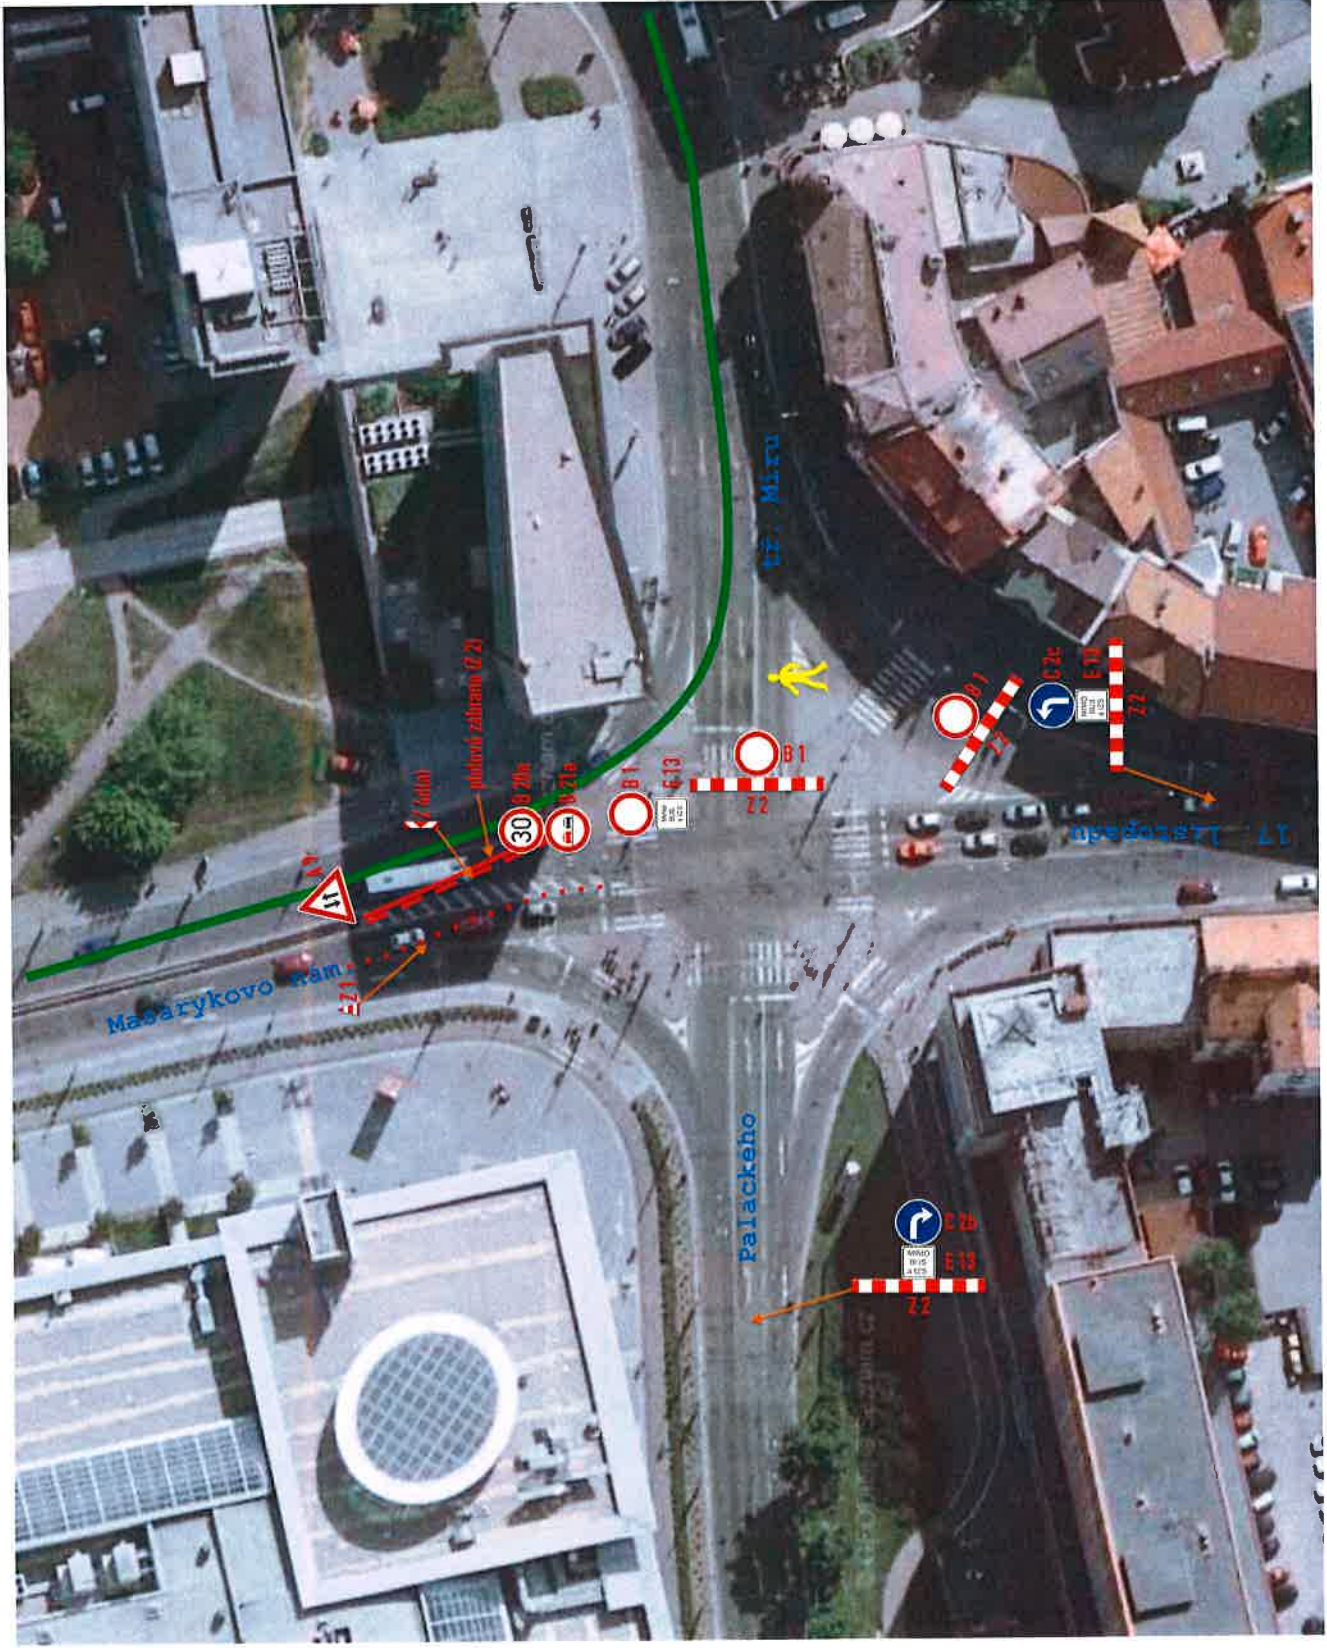



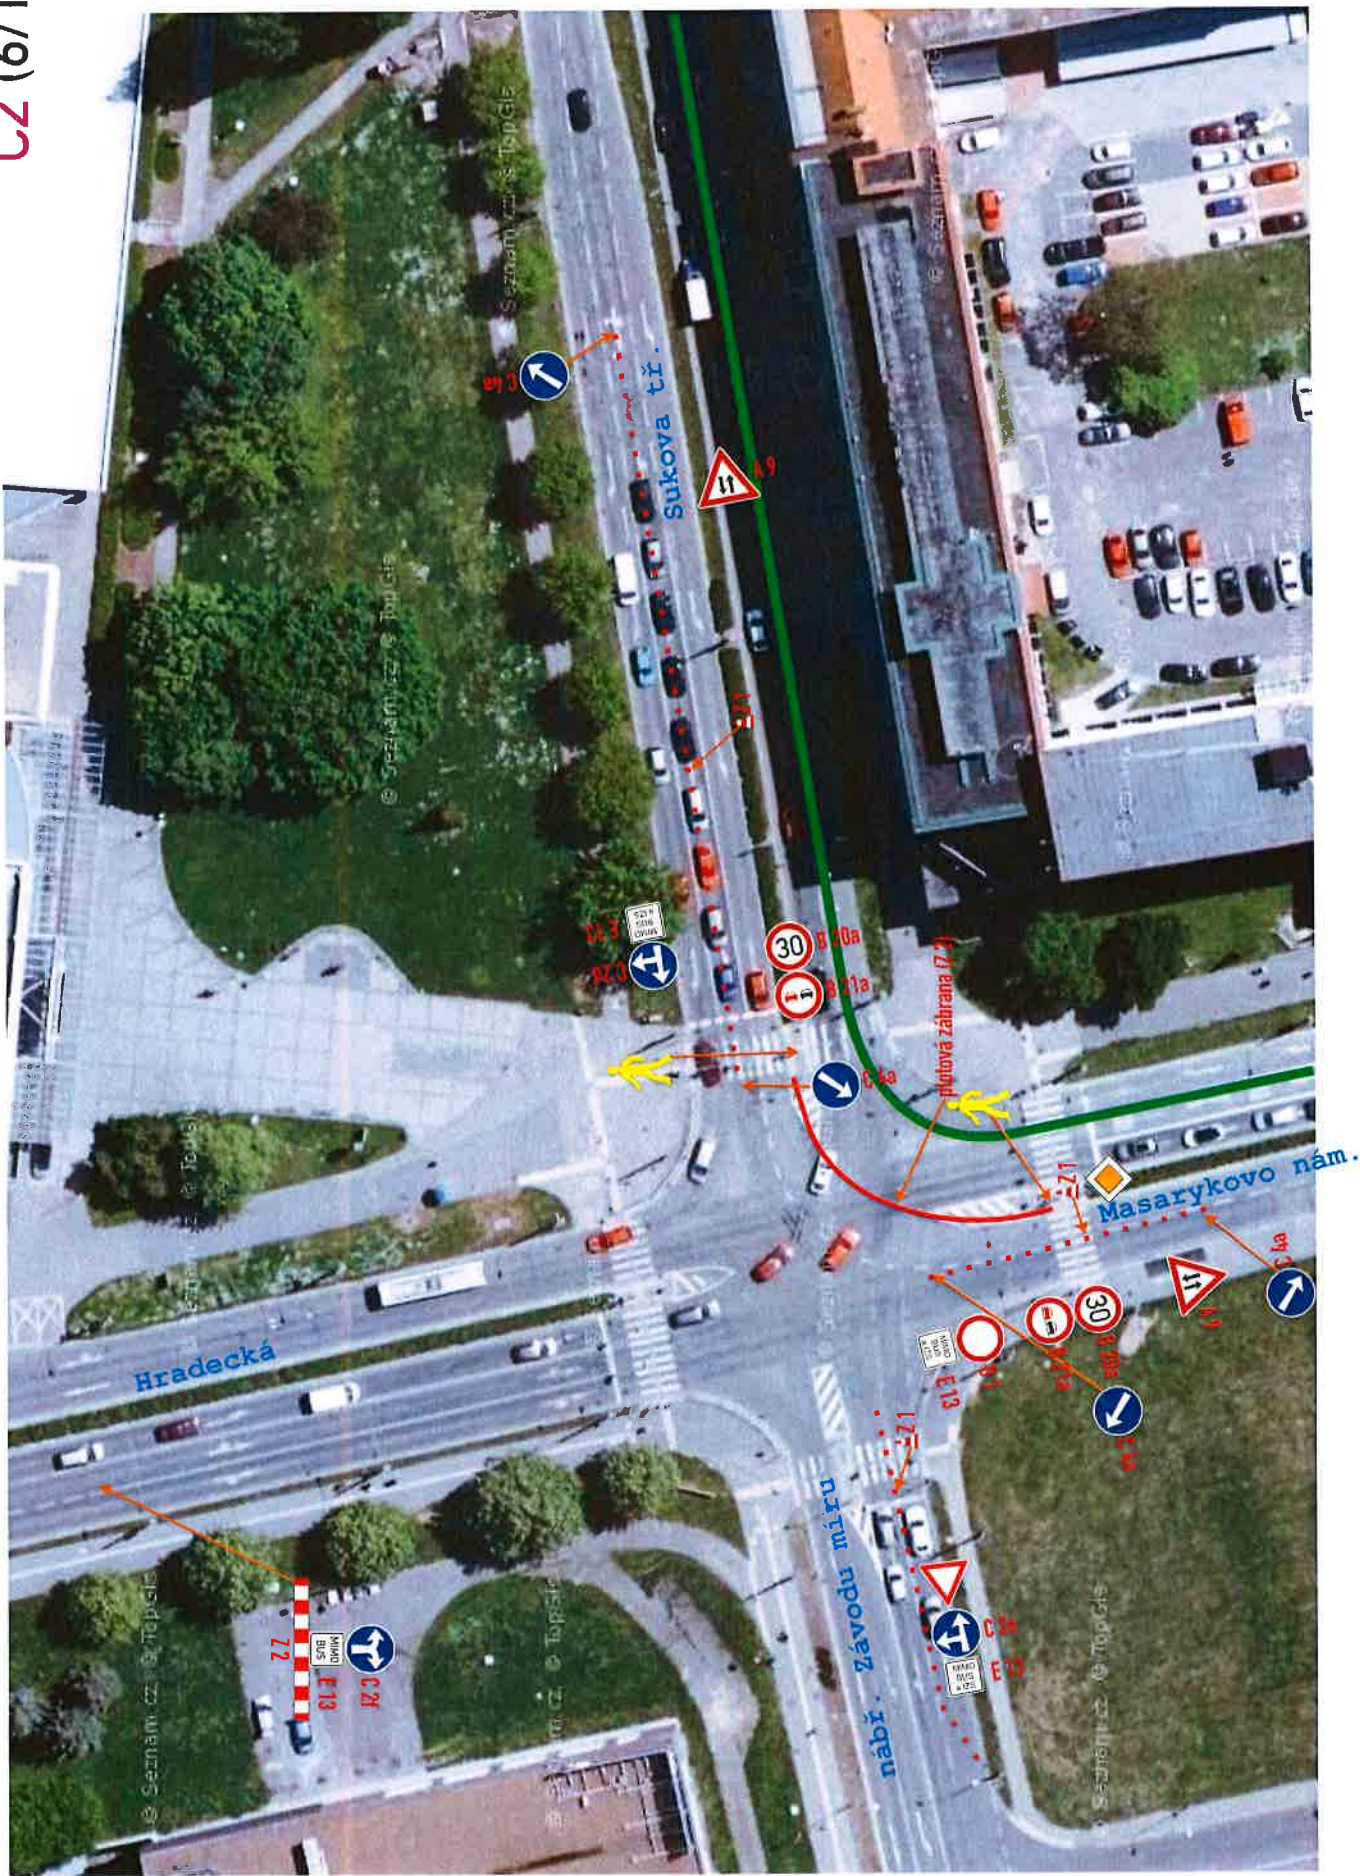













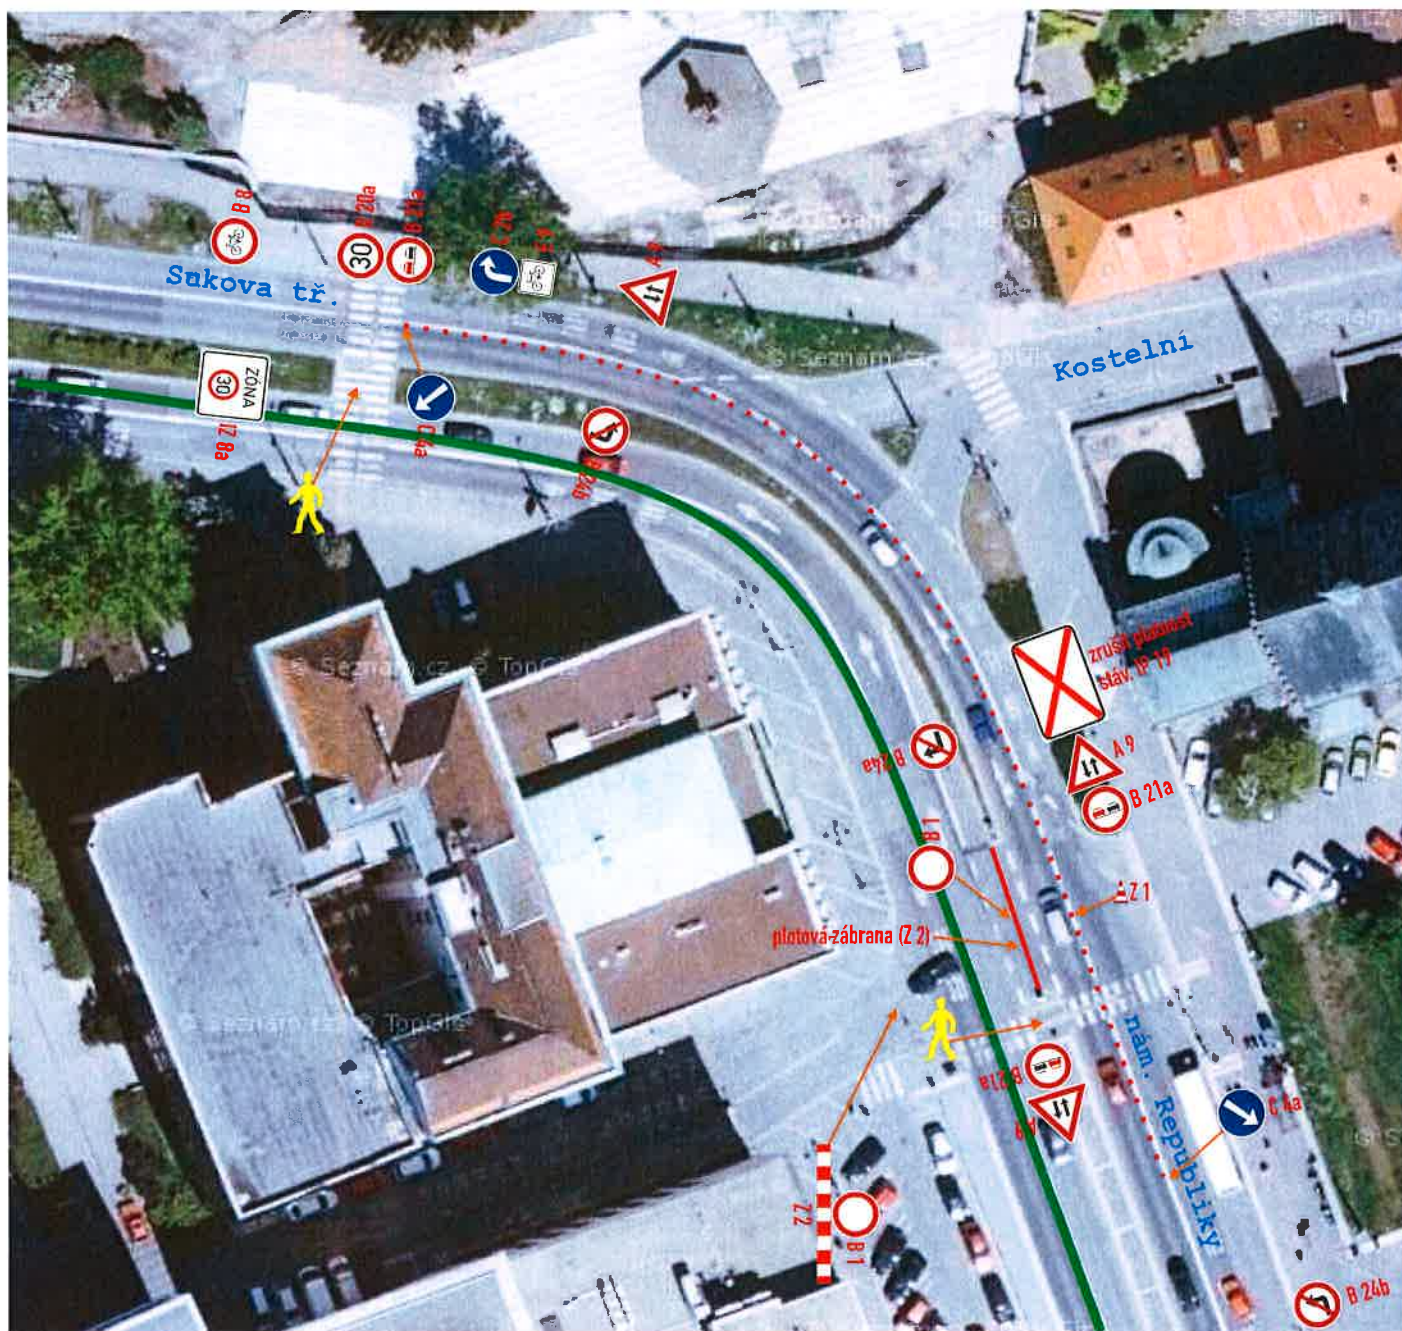







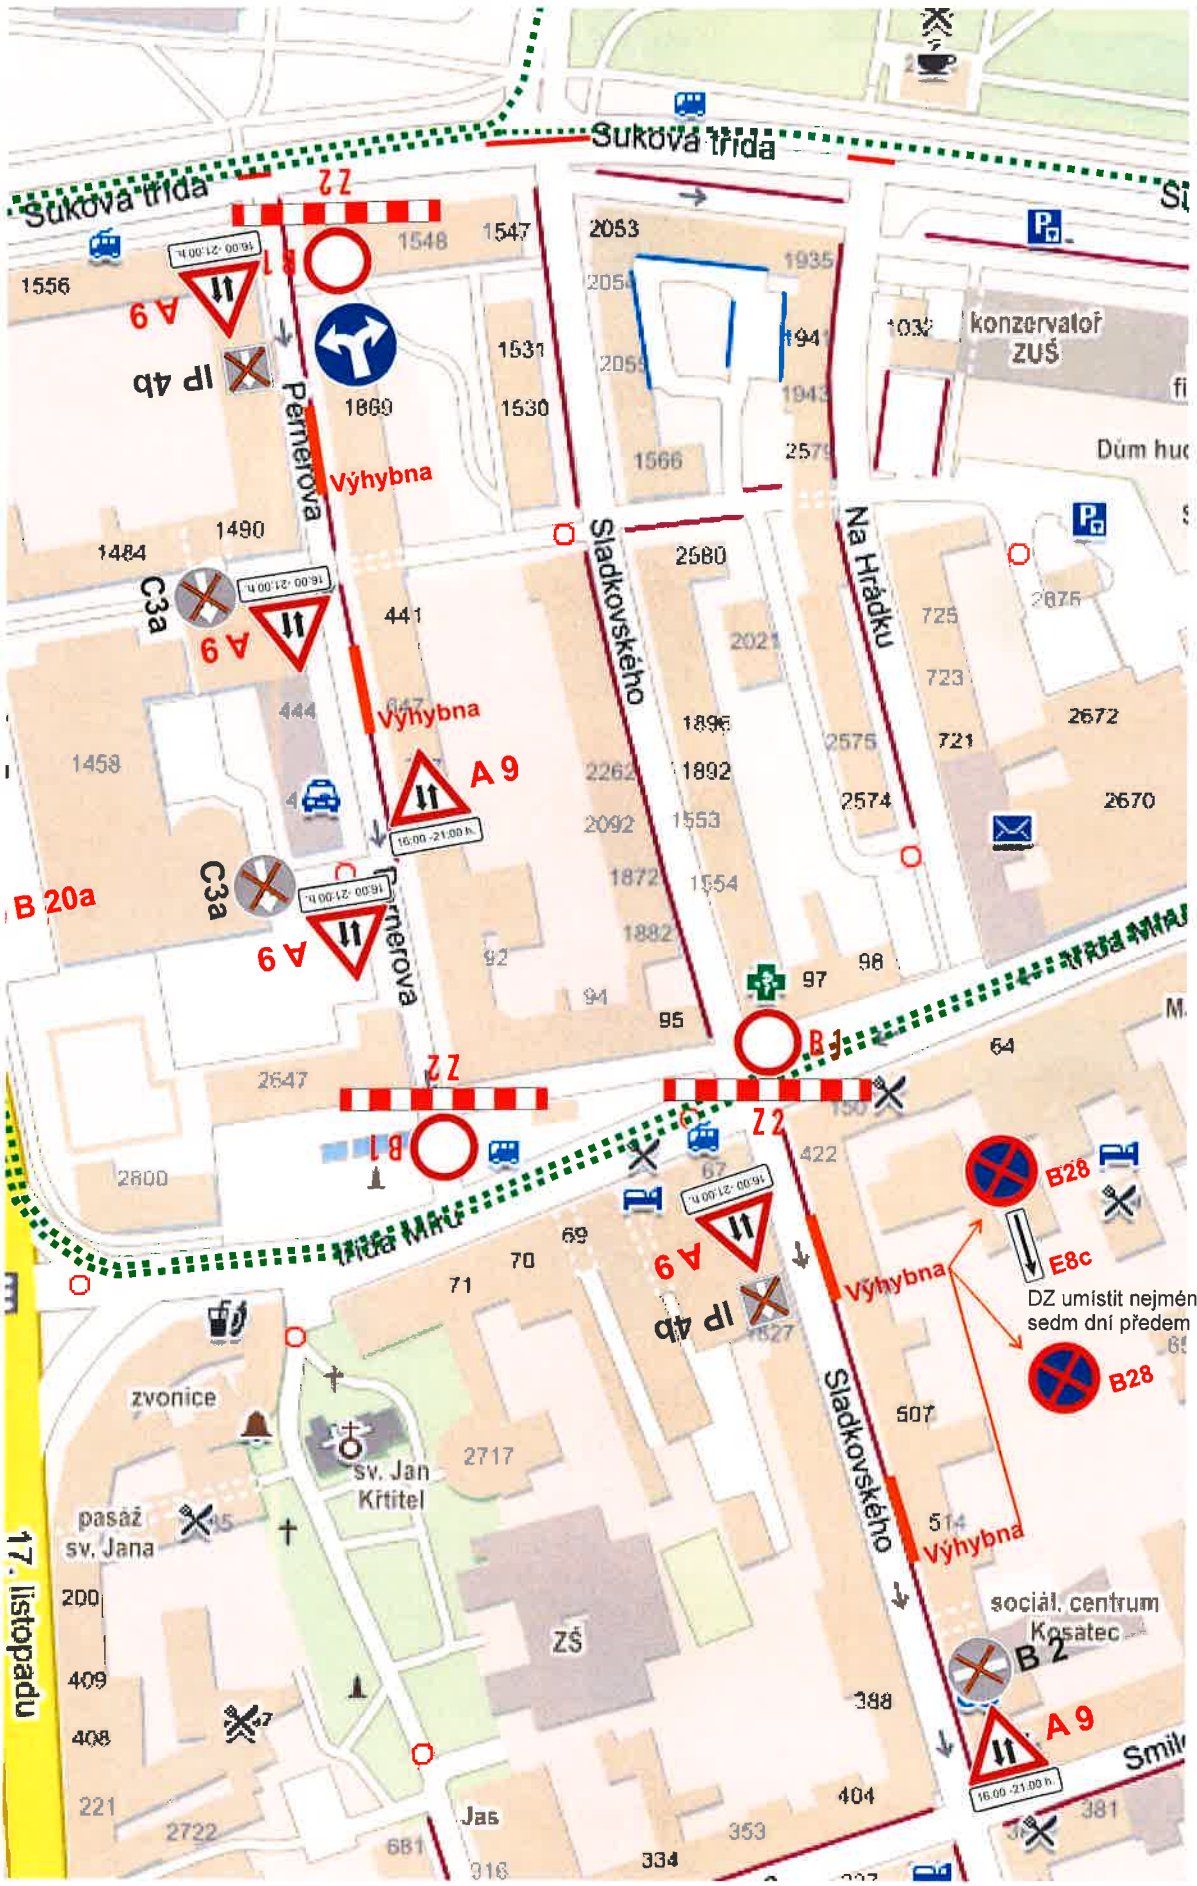

DZ umístit nejméně sedm dní předem

17. listopadu