


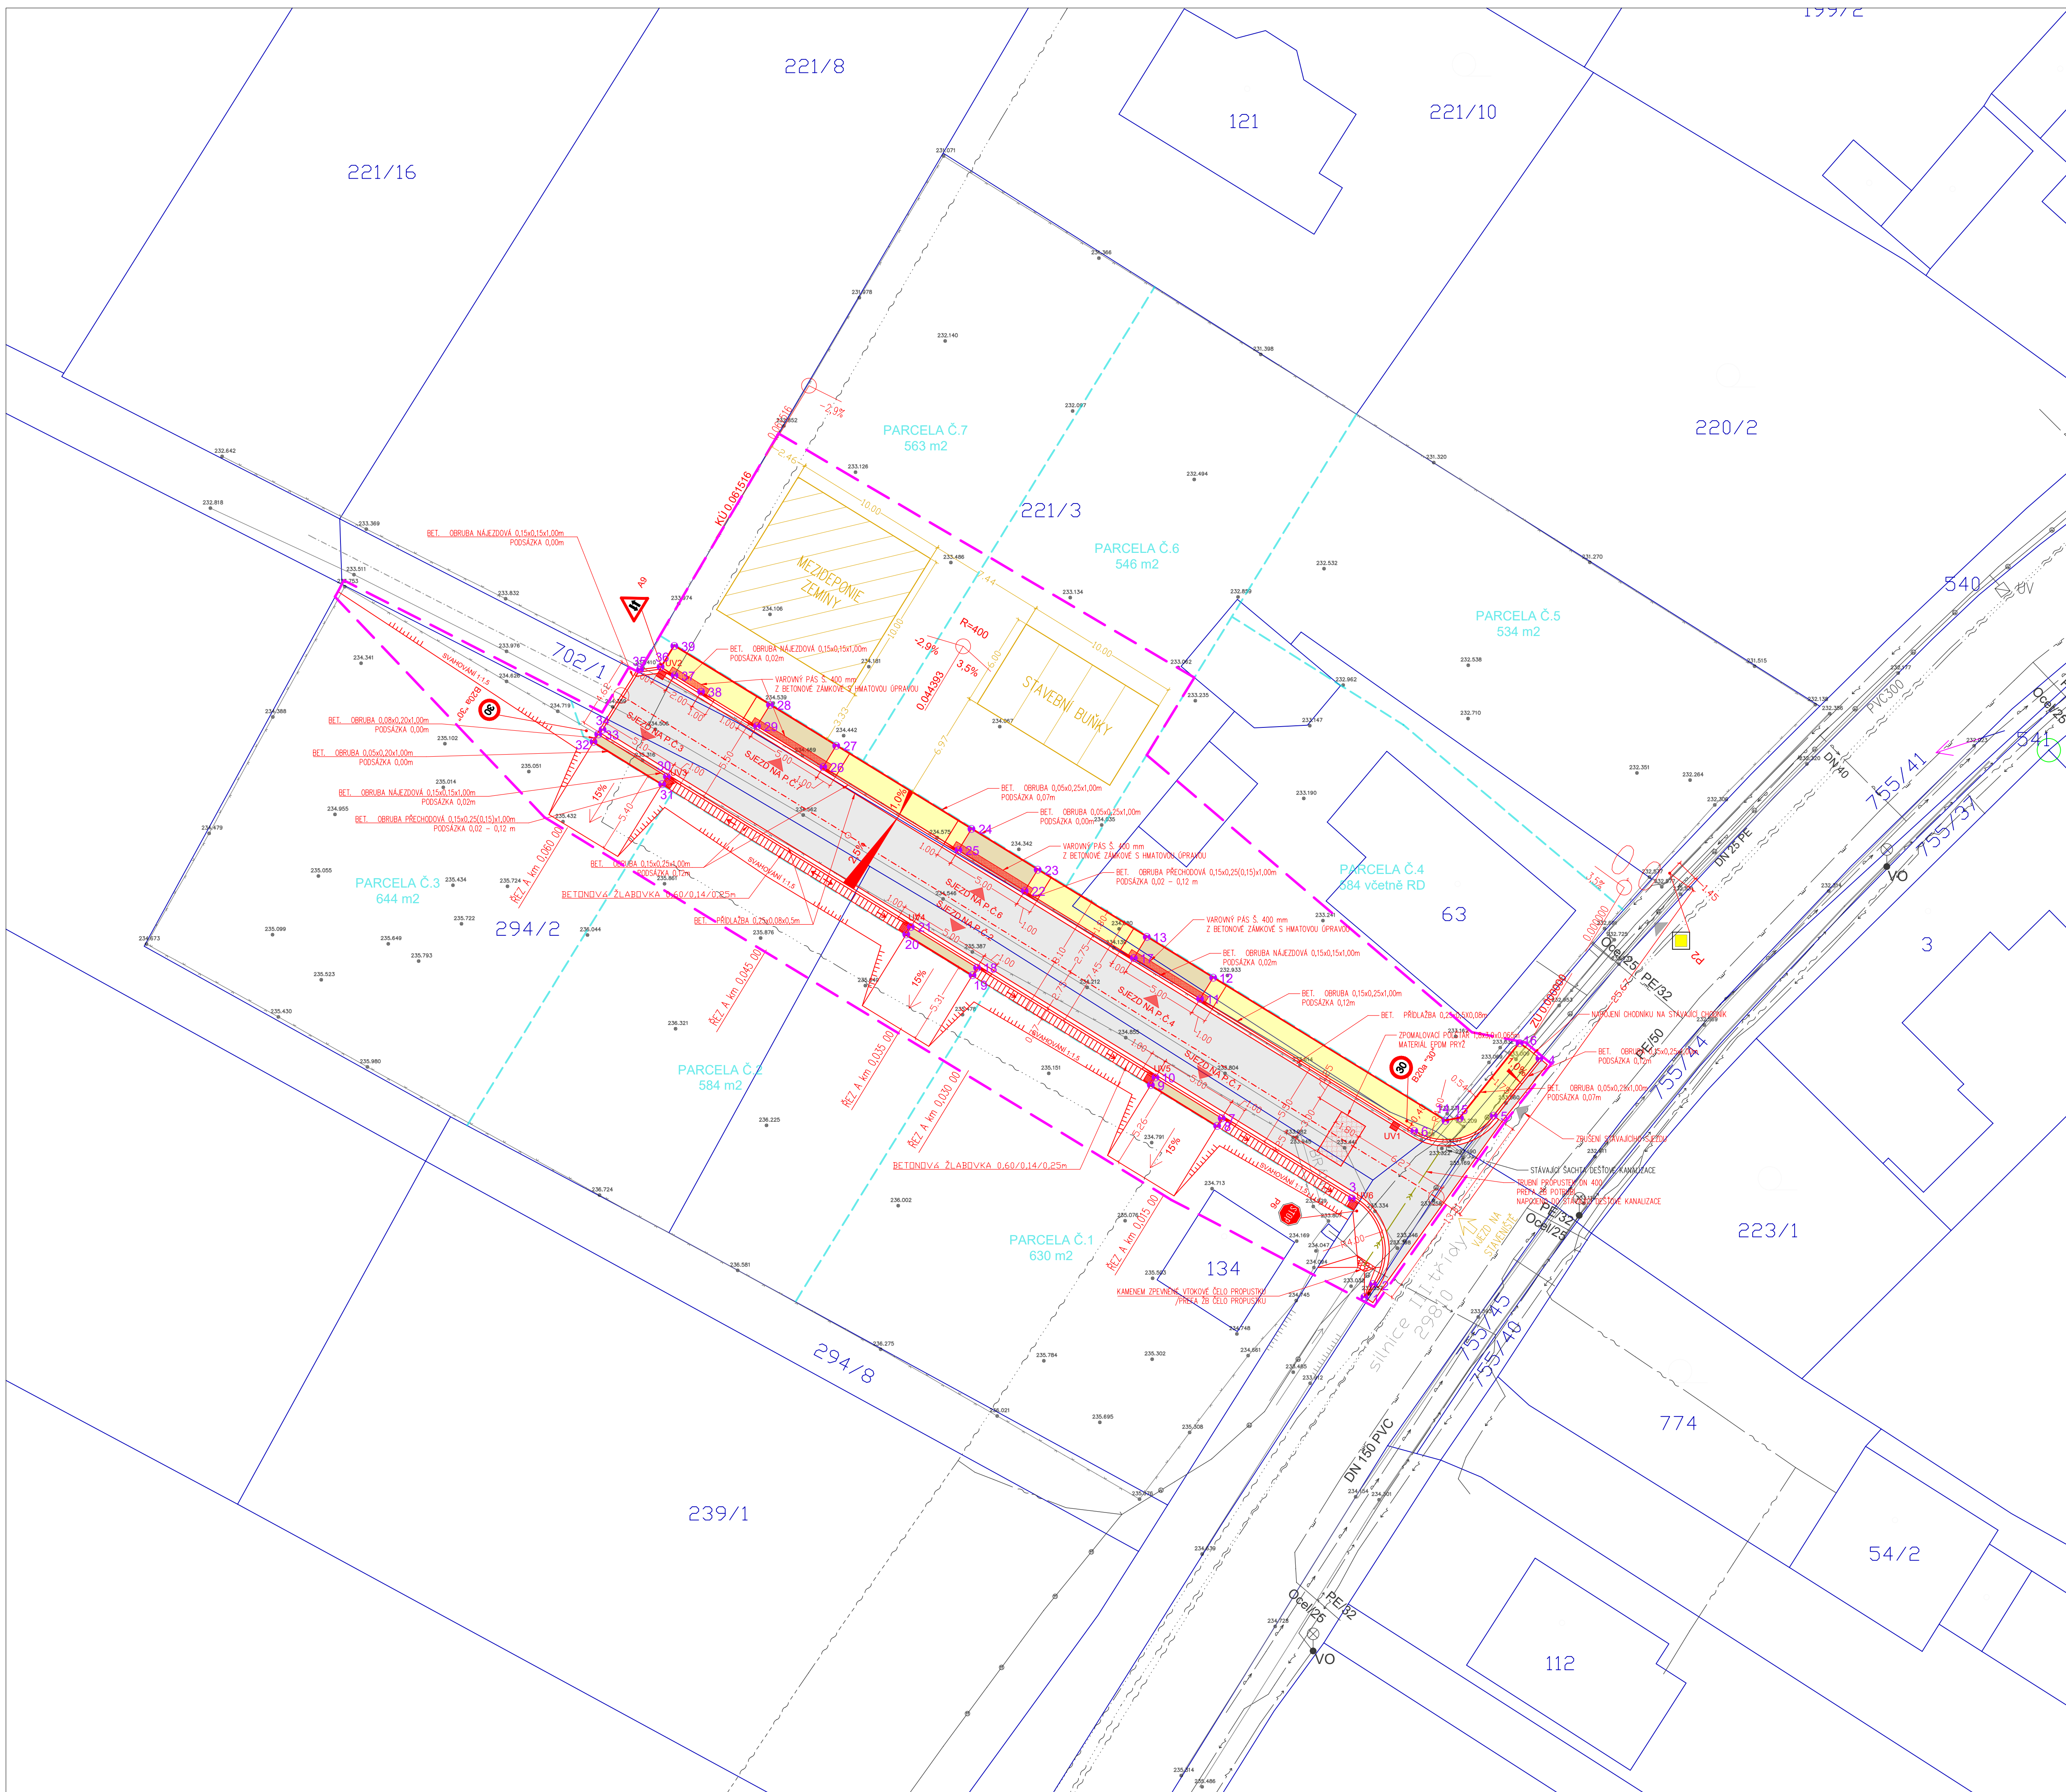

LEGENDA

- | | |
|---|-------------------------|
| | HRANICE PARCEL DLE KN |
| | STÁVAJÍCÍ STAV |
| | STÁVAJÍCÍ OPLOČENÍ |
|  | NAVRŽENÝ STAV |
| | HRANICE ZAJMOVÉHO ÚZEMÍ |
| | NAVRŽENÉ HRANICE PARCEL |
|  | VYBAVENÍ STAVENÍŠTĚ |

- | | |
|---|---|
|  | ASFALTOVÝ POVRCH KOMUNIKACE |
|  | DLÁŽDĚNÉ PLOCHY CHODNÍKŮ |
|  | DLÁŽDĚNÉ PLOCHY SJEZDŮ |
|  | DLÁŽDĚNÉ PLOCHY Z DLAŽBY S HMATOVOU ÚPRAVOU |


- | | |
|--|-----------------------------|
|  | STÁVAJÍCÍ SJEZDY K PARCELÁM |
|  | NAVRŽENÉ SJEZDY K PARCELÁM |
| 233.190
 | STÁVAJÍCÍ VÝŠKOPIS |
| PARCELA
Č.1-7 | NAVRŽENÉ ROZDĚLENÍ PARCEL |
| UV 1-6 | NAVRŽENÉ ULIČNÍ VPUSTI |

STÁVAJÍCÍ SÍTĚ

- | | |
|---|-------------------------------------|
|  | VODOVOD |
|  | PODZEMNÍ VEDENÍ NN ČEZ |
|  | NEPROVOZOVANÉ SÍTĚ CETIN |
|  | METALICKÝ KABEL CETIN |
|  | METALICKÝ KABEL CETIN - NEOVĚŘENÝ |
|  | OPTICKÝ KABEL CETIN |
|  | PLYNOVOD |
|  | PODZEMNÍ VEDENÍ VEŘEJNÉHO OSVĚTLENÍ |

POZNÁMKA

INŽENÝRSKÉ SÍTĚ JSOU V SITUACI ZAKRESLENY DLE ZAMĚŘENÝCH VIDITELNÝCH ZNAKŮ A PŘEDANÝCH PODKLADŮ JEDNOTLIVÝMI SPRÁVCI SÍTÍ A MAJITELŮ OBJEKTŮ DANÉ LOKALITY. PŘED ZAHÁJENÍM ZEMNÍCH PRACÍ MUSÍ BÝT PROVEDENO JEJICH PŘESNÉ VYTÝČENÍ V TERÉNU.

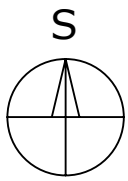

Jan Dominik
Suchánek DiS.

D&D PROFÍ S.R.O. Ostřešany 401 530 02 Pardubice		ZODP. PROJEKTANT:		Jan Dominik Suchánek DIS.		
		VYPRACOVAVAL:		Jiří Dymák		
		INVESTOR:		Jiří Dymák Proseč 11, 538 07 Seč		
STUPEŇ PD:	DSP	AKCE: ZASÍŤOVÁNÍ STAVEBNÍCH PARCEL V OBCI BUKOVINA NAD LABEM				
DATUM:	02/2025					
VERZE:	DSP/1/2025					
FORMÁT:	A1					
MĚŘÍTKO:	1:200					
Č.PŘÍLOHY:	D.1.2	STAVEBNÍ PŘÍLOHY: SO 2301 101 - MÍSTNÍ KOMUNIKACE				
		NÁZEV PŘÍLOHY: SITUACE STAVBY				