


OBYTNÝ RESORT PARDUBICE - NA BABCE

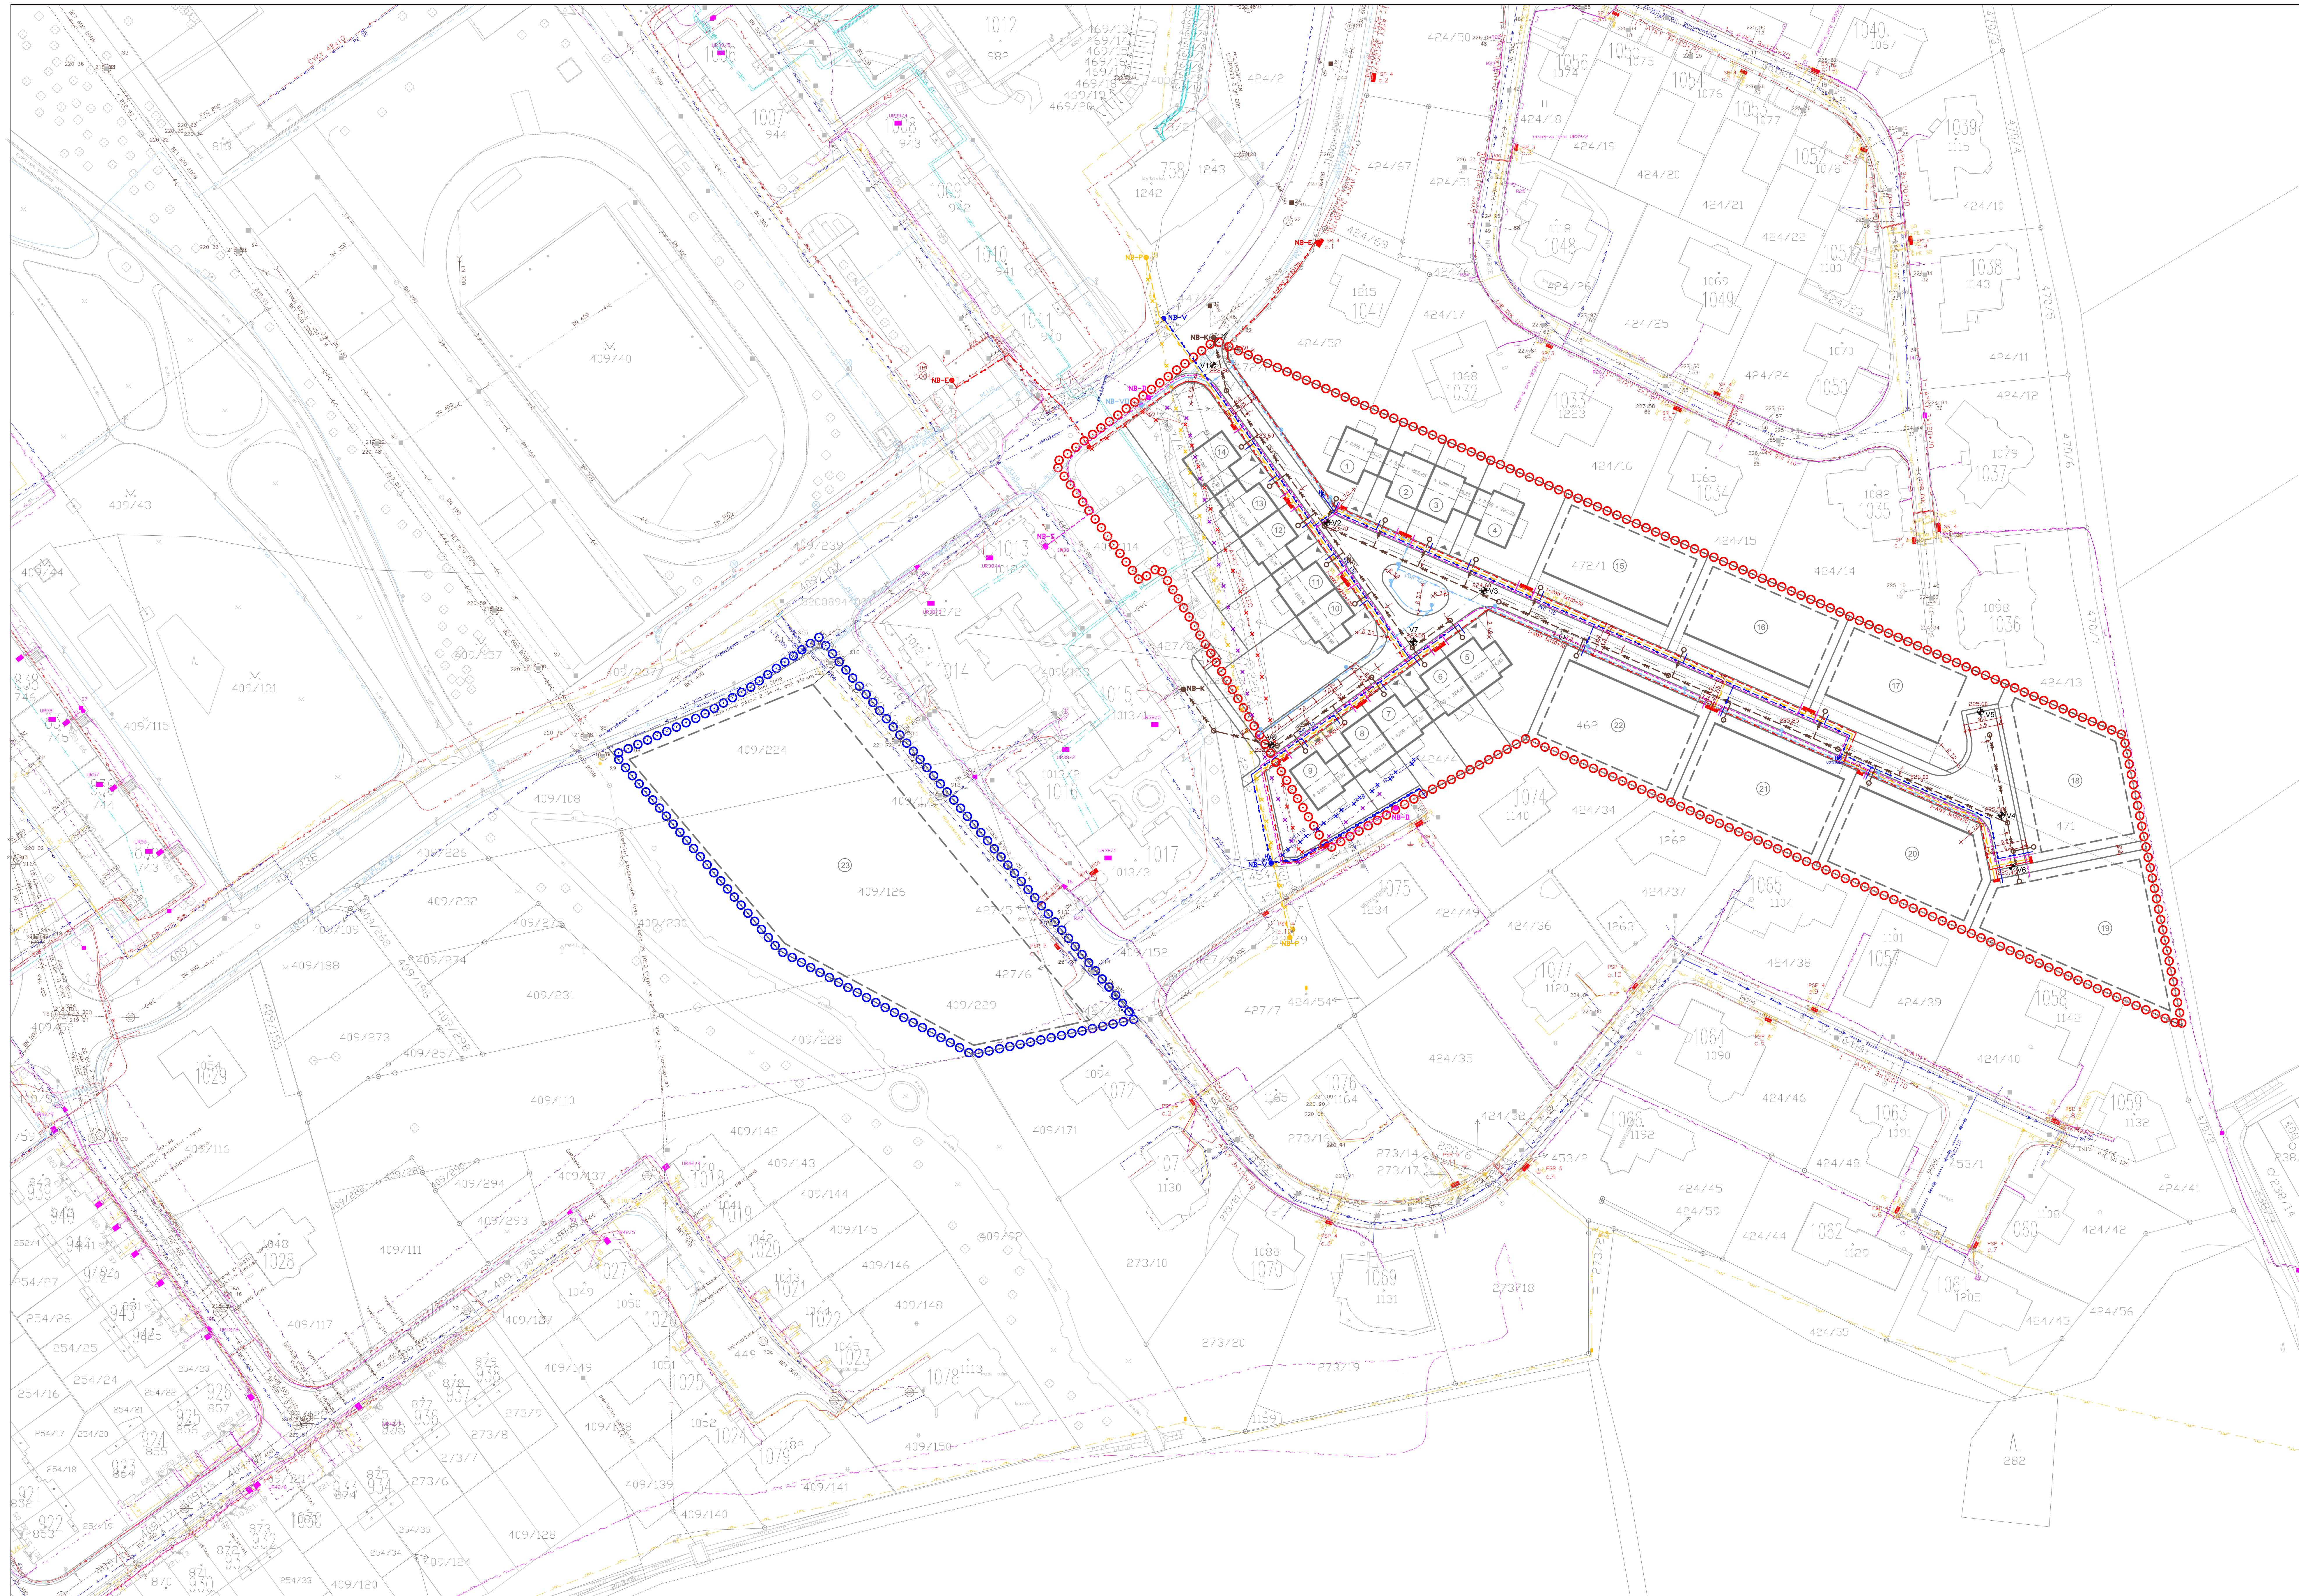

LEGENDA

- ○ ○ ○ - HRANICE LOKALITY 101 / Z (DLE PLATNÉHO ÚZEMNÍHO PLÁNU MĚSTA PARDUBICE)
- ○ ○ ○ - HRANICE LOKALITY 102 / Z (DLE PLATNÉHO ÚZEMNÍHO PLÁNU MĚSTA PARDUBICE)

INŽENÝRSKÉ SÍTĚ STÁVAJÍCÍ

- KANALIZACE JEDNOTNÁ
- VODOVOD
- PLYNOVOD STL
- PLYNOVOD NTL
- KABELOVÉ VEDENÍ ELEKTRO VN
- KABELOVÉ VEDENÍ ELEKTRO NN
- VEŘEJNÉ OSVĚTLENÍ
- SĎĚLOVACÍ VEDENÍ (TELEFONICA O2)
- TV A DATOVÉ ROZVODY (UPC)
- ROZVODY CZT

INŽENÝRSKÉ SÍTĚ PŘEKLÁDANÉ

- PŘELOŽKA VODOVODU
- PŘELOŽKA STL PLYNOVODU
- PŘELOŽKA KABELOVÉHO VEDENÍ ELEKTRO NN
- PŘELOŽKA TV A DATOVÝCH ROZVODŮ (UPC)

INŽENÝRSKÉ SÍTĚ NAVRŽENÉ


- KANALIZACE JEDNOTNÁ
- VODOVOD
- PLYNOVOD STL
- KABELOVÉ VEDENÍ ELEKTRO NN
- VEŘEJNÉ OSVĚTLENÍ
- SDRUŽENÉ SĎĚLOVACÍ VEDENÍ - TELEFONICA O2 + UPC
- NB-K NÁPOJOVACÍ BODY KANALIZACE
- NB-V NÁPOJOVACÍ BODY VODOVODU
- NB-P NÁPOJOVACÍ BODY STL PLYNOVODU
- NB-E NÁPOJOVACÍ BODY ELEKTRO NN
- NB-VO NÁPOJOVACÍ BODY VO
- NB-S NÁPOJOVACÍ BODY SĎĚLOVACÍHO VEDENÍ (TELEFONICA O2)
- NB-B NÁPOJOVACÍ BODY TV A DATOVÝCH ROZVODŮ (UPC)
- ENERGETICKE PILŘE
- HS POŽÁRNÍ HYDRANT NADZEMNÍ

DOPRAVA

- VÝŠKOVÉ BODY (BpV) V OSE NOVE MÍSTNÍ KOMUNIKACE KATEGORIE D1 V LOKALITĚ 101Z
- ŠÍŘKOVÉ USPOŘÁDÁNÍ PROSTORU MÍSTNÍ KOMUNIKACE
- POLDMĚRY SMĚROVÝCH OSLOUKU
- JEDNOSTRANNÝ PŘÍČNÝ SKLON KOMUNIKACE (0,5 - 2,0 ‰)
- VYTÝČOVACÍ BODY V OSÁCH KOMUNIKACE

SOUŘADNICE VYTÝČOVACÍCH BODŮ (JTSK)

BOD	X	Y	BOD	X	Y
V1	1060855,880	644522,742	V5	1060794,703	644348,401
V2	1060721,879	644498,829	V6	1060799,885	644341,244
V3	1060737,153	644481,203	V7	1060748,754	644477,229
V4	1060788,224	644343,829	V8	1060772,172	644500,580

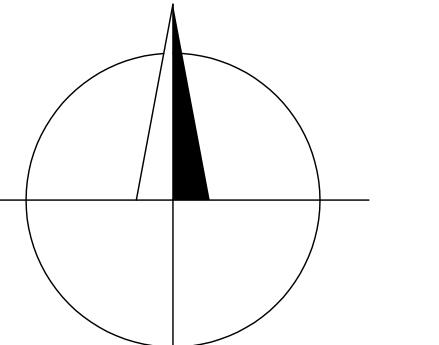

Popis stavby	Význam stavby	Komunikace	Indikovaná stavba	Stav dokumentace	Regulační stupeň
Regulační plán	Regulační plán	Regulační plán	Regulační plán	Regulační plán	Regulační plán
Název lokality	Regulační plán	Regulační plán	Regulační plán	Regulační plán	Regulační plán
Název výstavby	Výstavba veřejné infrastruktury				A,2