


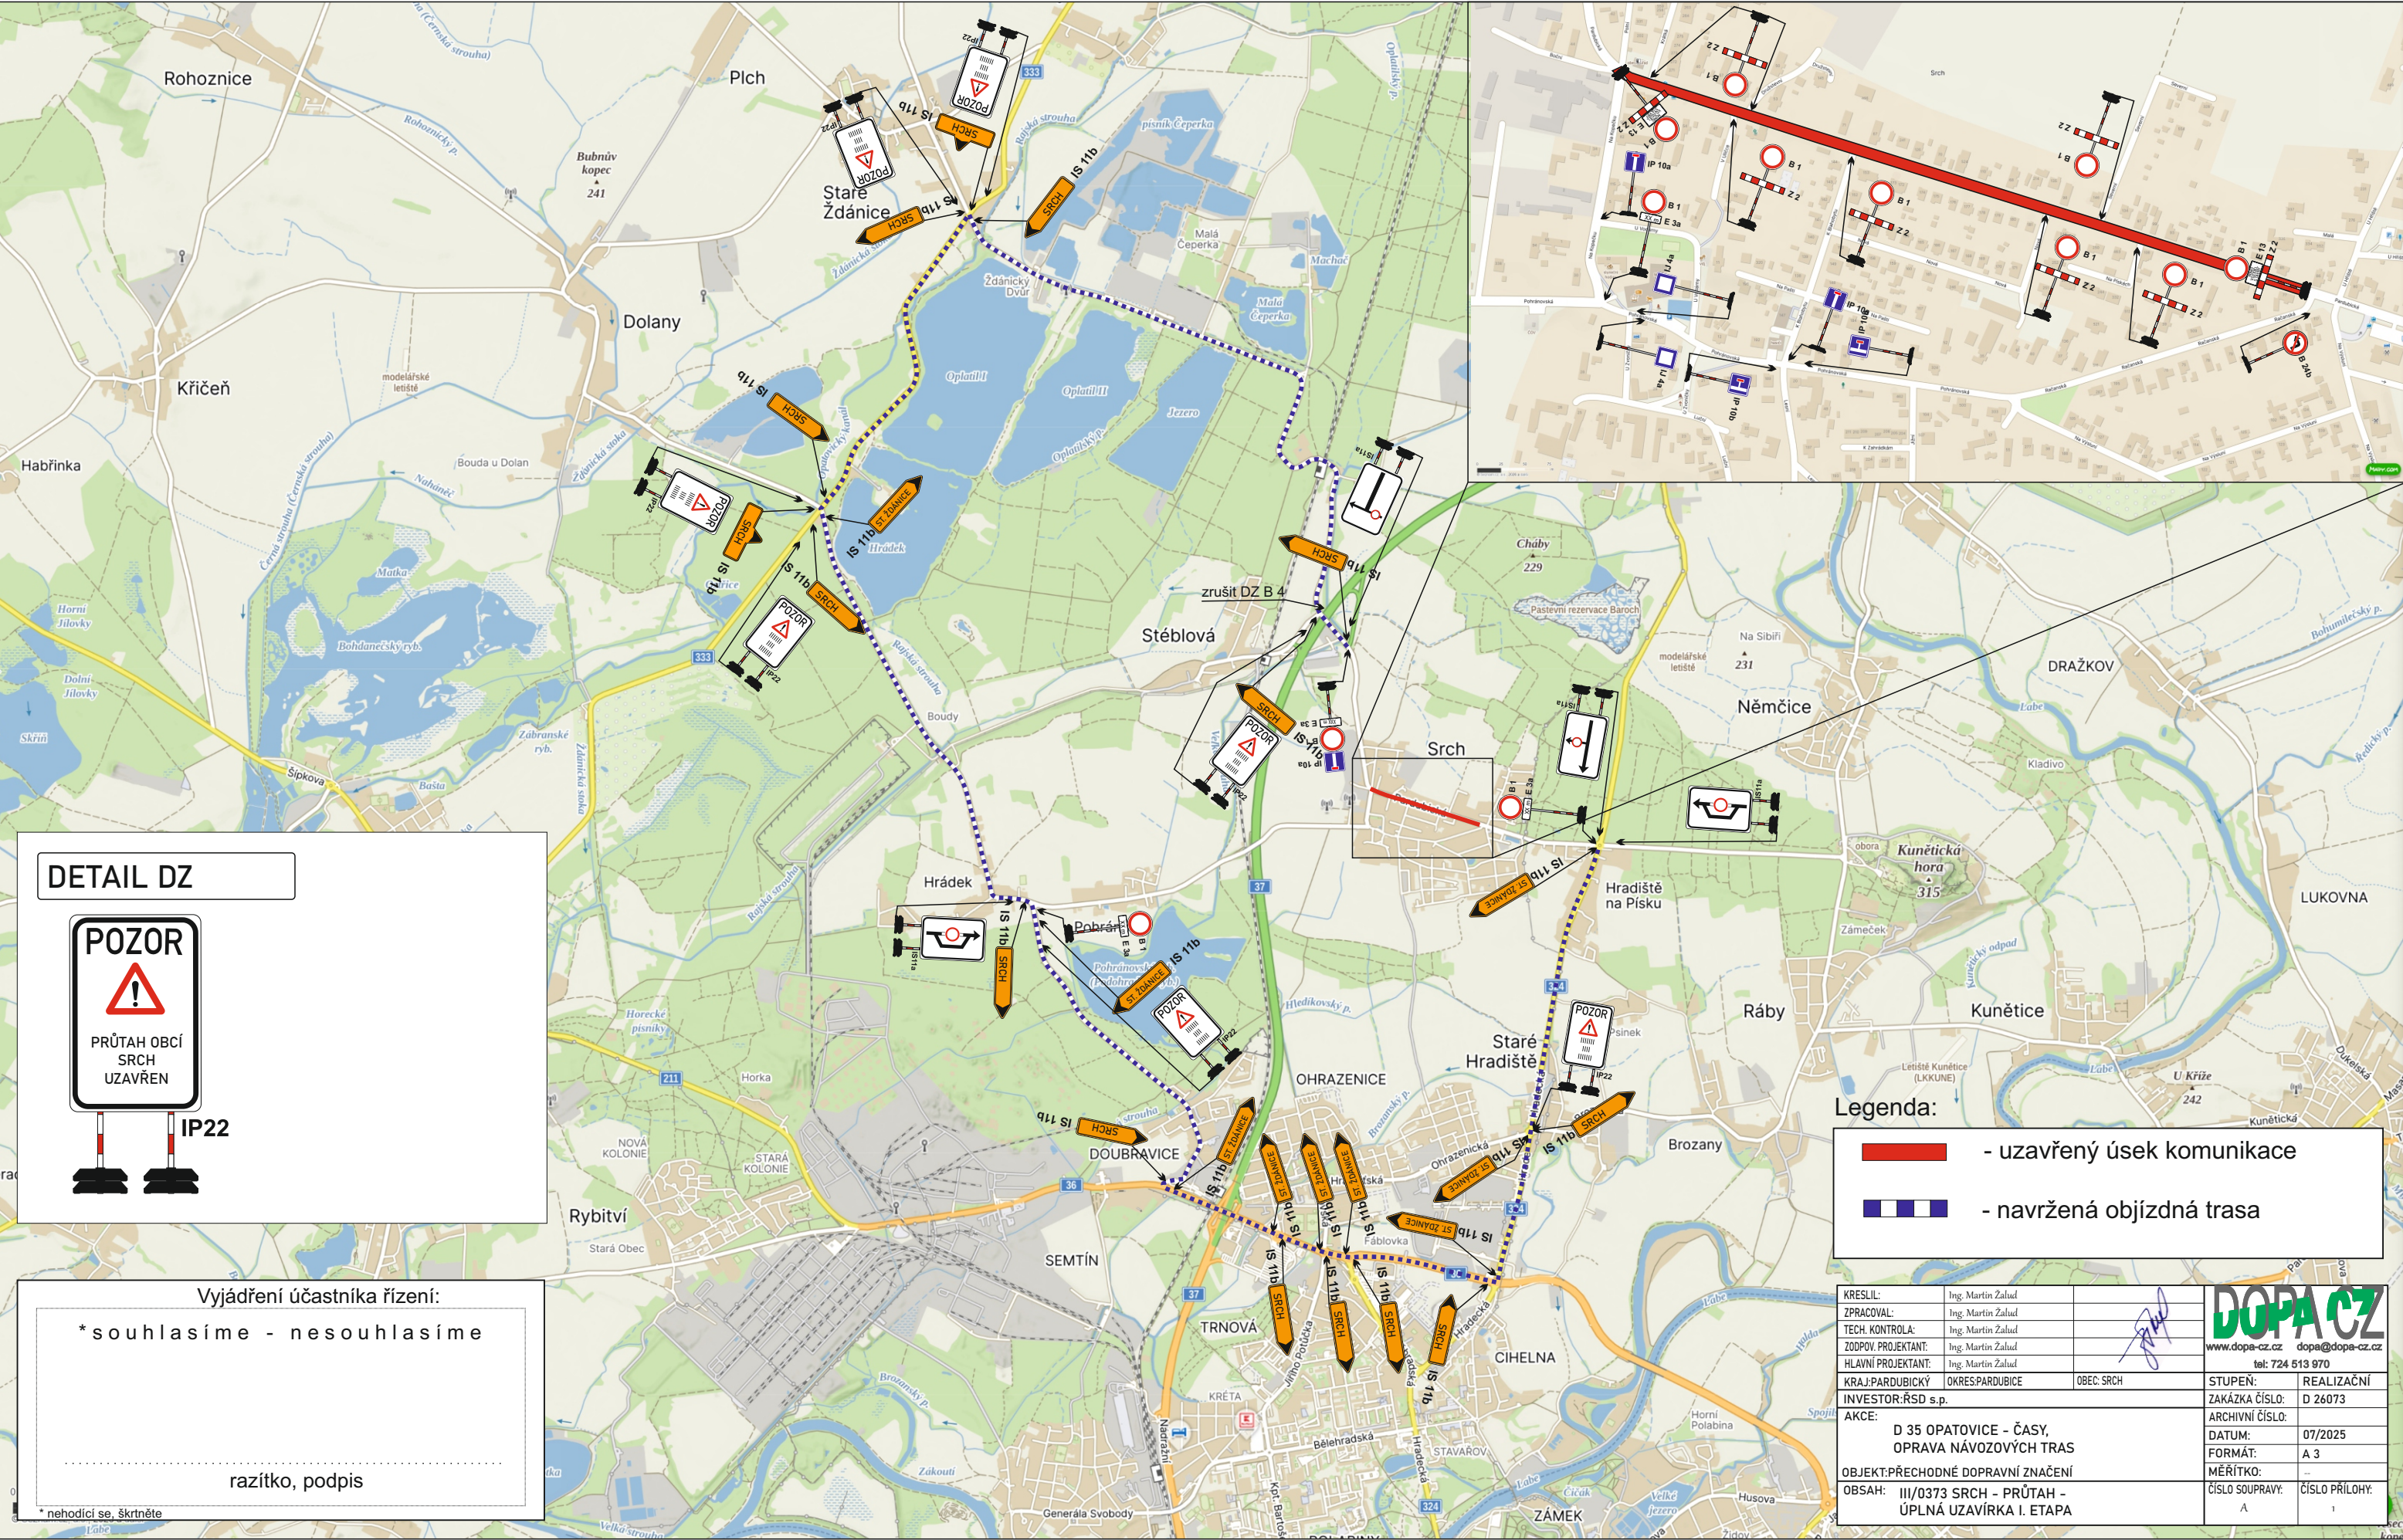

DETAIL DZ



IP22

Vyjádření účastníka řízení:

*souhlasíme - nesouhlasíme

razítko, podpis

* nehodící se, škrtněte

Legenda:

- uzavřený úsek komunikace
- navržená objízdná trasa

KRESLIL:	Ing. Martin Žalud		 www.dopa-cz.cz dopa@dopa-cz.cz tel: 724 513 970
ZPRACOVAL:	Ing. Martin Žalud		
TECH. KONTROLA:	Ing. Martin Žalud		
ZODPOV. PROJEKTANT:	Ing. Martin Žalud		
HLAVNÍ PROJEKTANT:	Ing. Martin Žalud		
KRAJ: PARDUBICKÝ	OKRES: PARDUBICE	OBEC: SRCH	STUPEŇ: REALIZAČNÍ
INVESTOR: ŘSD s.p.			ZAKÁZKA ČÍSLO: D 26073
AKCE:	D 35 OPATOVICE - ČASY, OPRAVA NÁVOZOVÝCH TRAS		ARCHIVNÍ ČÍSLO:
OBJEKT: PŘECHODNÉ DOPRAVNÍ ZNAČENÍ			DATUM: 07/2025
OBSAH: III/0373 SRCH - PRŮTAH - ÚPLNÁ UZAVÍRKA I. ETAPA			FORMÁT: A 3
			MĚŘÍTKO: –
			ČÍSLO SOUPRAVY: ČÍSLO PŘÍLOHY:
			A 1