KOORDINAČNÍ VÝKRES - DOPRAVNÍ SYSTÉM 4

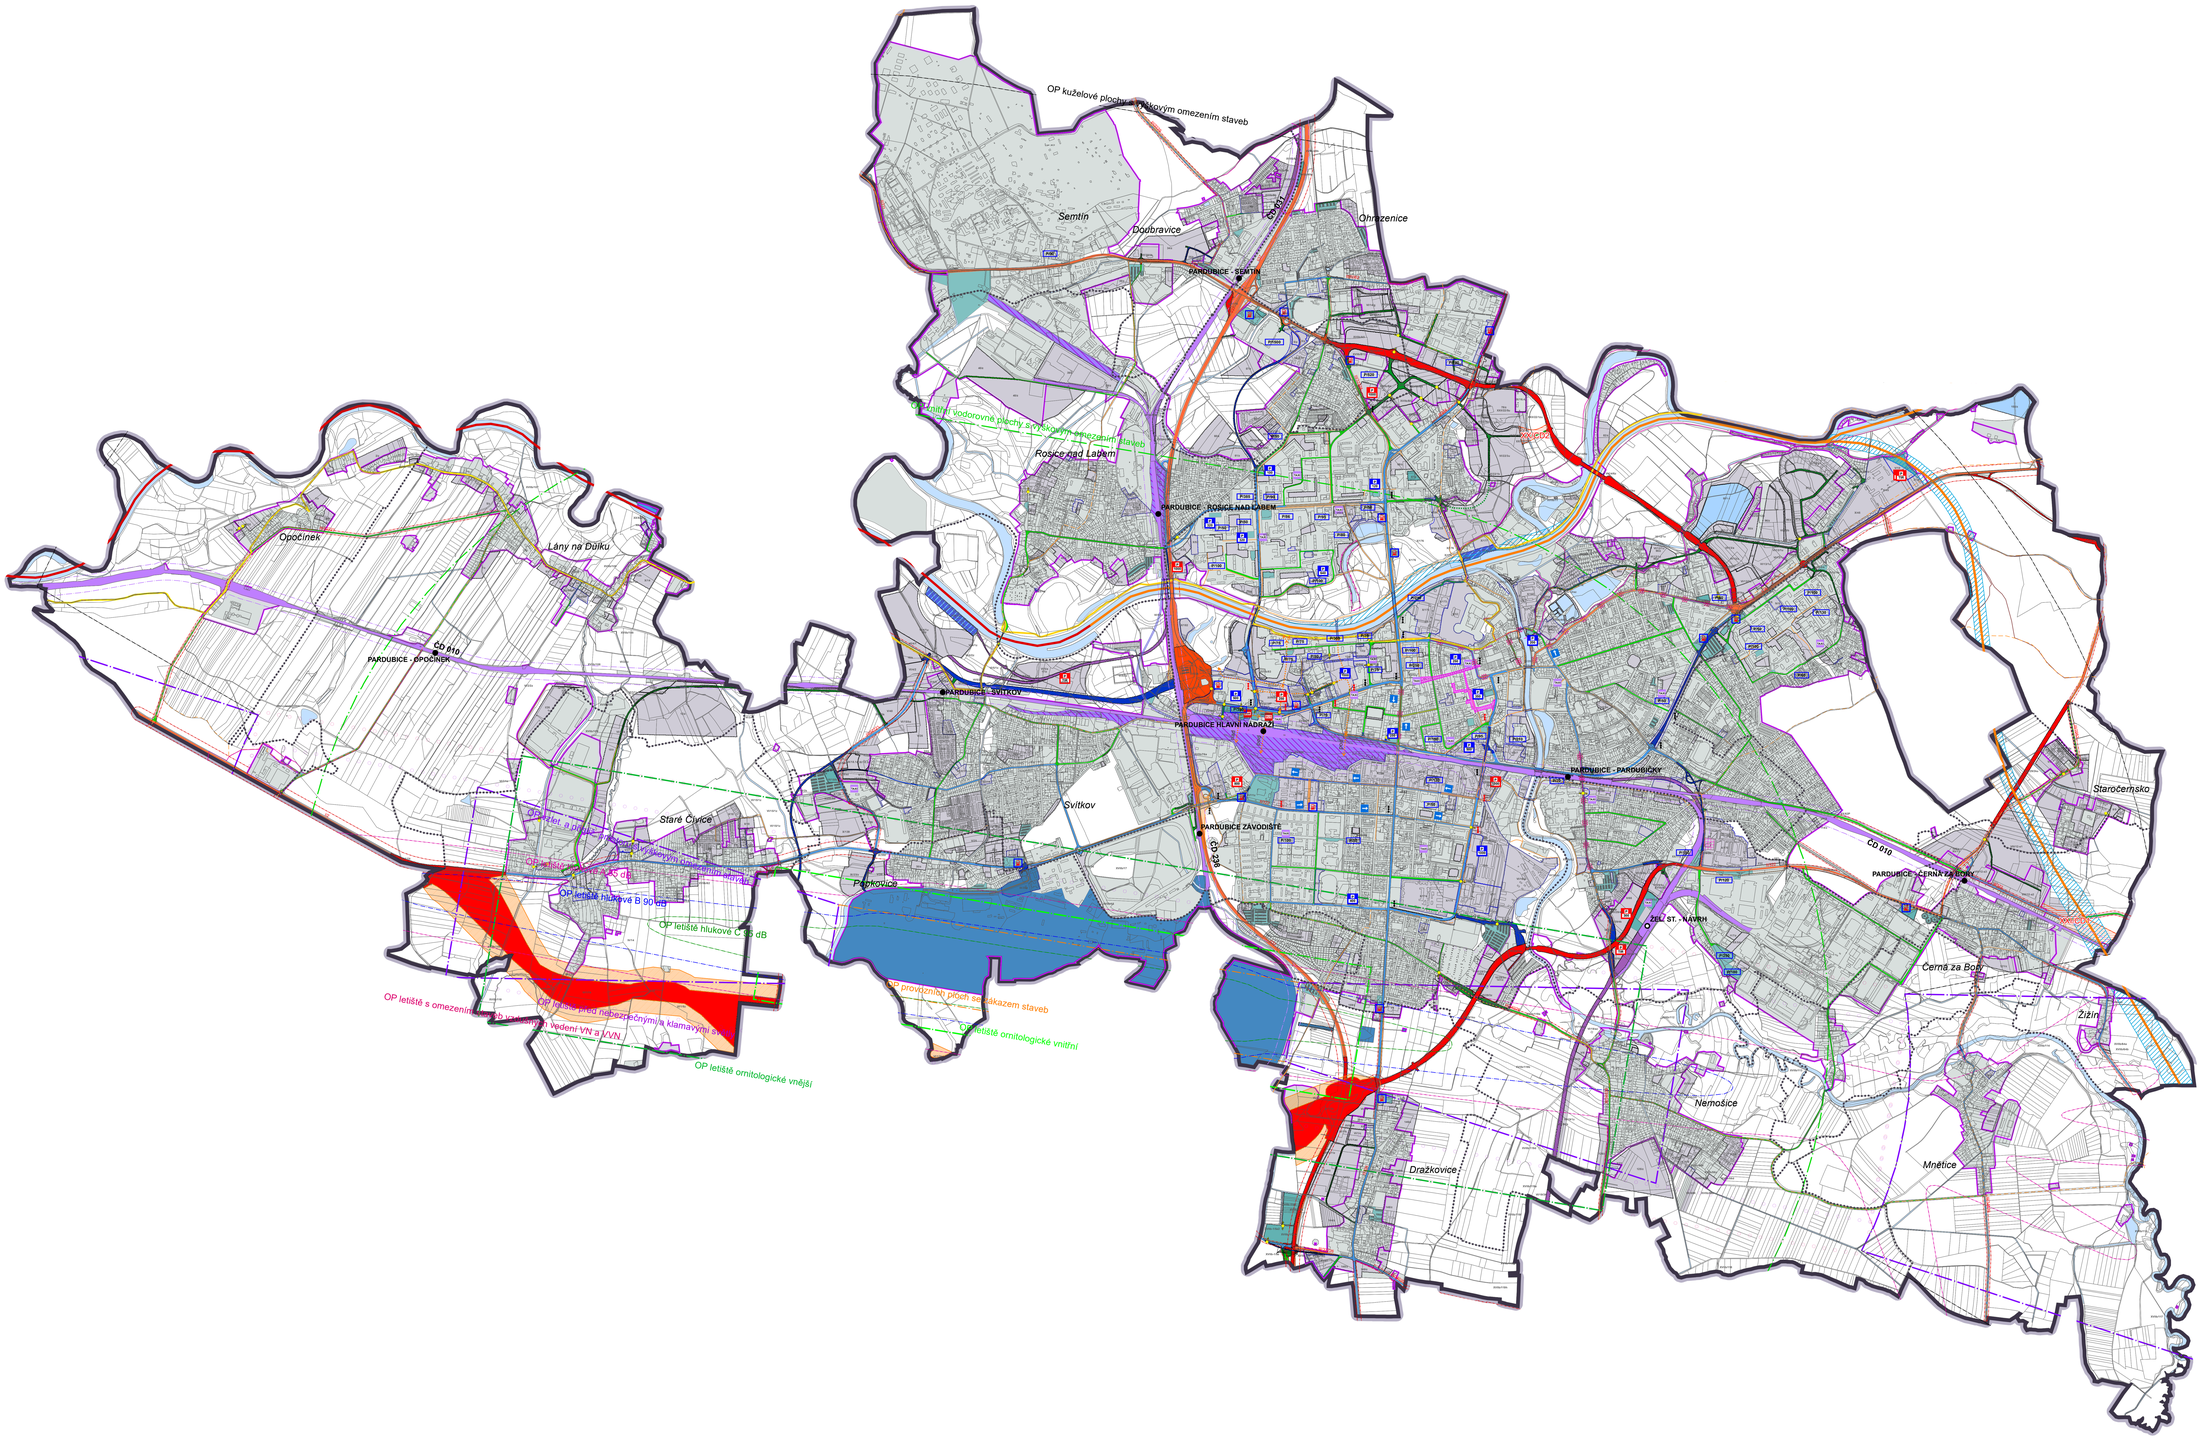

DOPRAVNÍ SYSTÉM - OSTATNÍ JEVY

dru	návrh	zdůvodnění návrhu	způsob využití
P	P		Záchytná parkoviště celoměstského významu / kapacita stání
P	P		Odstavná parkoviště lokálního významu / kapacita stání
P	P		Odstavná parkoviště nákladních automobilů (překladiště)
P+R			Stávající významná parkoviště / kapacita stání
			Čerpací stanice PHM
TAXI	TAXI		Stanoviště taxi
BUS	BUS		Autobusové nádraží
			Jednosměrný provoz
			Světelně řízené křižovatky (stav / navrženo ke zrušení)
			Přemostění, lávky
			Způsob dopravního napojení lokality

DOPRAVNÍ SYSTÉM - PĚŠÍ A CYKLISTICKÁ DOPRAVA

dru	návrh	zdůvodnění návrhu	způsob využití
			Dálková cyklistrasa č. 24 Labská
			Cyklostezky
			Cyklotrasy
			Turistické trasy značené
			Turistické stezky naučné
			Hlavní pěší trasy
			Pěší zóny
			Hipostezky

DOPRAVNÍ SYSTÉM - LETECKÁ DOPRAVA

dru	návrh	zdůvodnění návrhu	způsob využití
			Areál letiště
			Ochranné pásmo letiště - hlukové A - 85 dB
			Ochranné pásmo letiště - hlukové B - 90 dB
			Ochranné pásmo letiště - hlukové C - 95 dB
			Ochranné pásmo kuželové plochy
			Vnitřní ornitologické ochranné pásmo
			Vnější ornitologické ochranné pásmo
			Ochranné pásmo vodorovné roviny 264 m n. m.
			Ochranné pásmo vzletového a přistávacího prostoru
			Ochranné pásmo provozních ploch
			Ochranné pásmo proti nebezpečným a klamavým světlům
			Ochranné pásmo s omezením vzdušných vedení VN a VVN

DOPRAVNÍ SYSTÉM - VODNÍ DOPRAVA

dru	návrh	zdůvodnění návrhu	způsob využití
			Uměl kanál a související zařízení
			Dopravní plochy pro vodní dopravu - přístav
			Vodní cesta

DOPRAVNÍ SYSTÉM - ŽELEZNIČNÍ DOPRAVA

dru	návrh	zdůvodnění návrhu	způsob využití
			Hlavní železniční trať
			Dopravní plochy pro železniční dopravu
			Ochranné pásmo železnice
			Železniční stanice

DOPRAVNÍ SYSTÉM - SILNIČNÍ DOPRAVA

dru	návrh	zdůvodnění návrhu	způsob využití
			Komunikace funkční třídy B1
			Komunikace funkční třídy B1 - návrh změny šířkového uspořádání
			Komunikace funkční třídy B2
			Komunikace funkční třídy B2 - návrh změny šířkového uspořádání
			Komunikace funkční třídy C1
			Ochranné pásmo komunikací
			Dopravní plocha vymezená územním plánem (návrh - zastavitelné území / změna funkce)
XXII/35			Koridor dopravní infrastruktury
			Úsek regulovaný organizačními opatřeními
			Osa koridoru dopravního propojení

ZÁKLADNÍ ČLENĚNÍ

vymezení	popis
	Hranice správního území
	Hranice řešeného území
	Hranice katastrálního území
	Zastavěná plocha
	Plocha přestavby
	Hranice zastavěného území
123/o	Označení ploch změn (rozvojové plochy, plochy navržené ke změně využití)
	Stabilizované plochy
	Zastavitelné území
	Kulturní památky

ZÁZNAM O ÚČINNOSTI

správní orgán, který poslední změnu č. XXII územního plánu vydal:
Zastupitelstvo města Pardubice

pořadové číslo poslední změny:
XXII

datum nabytí účinnosti poslední změny:

pořizovatel:
Magistrát města Pardubice, Odbor hlavního architekta, Oddělení územního plánování

jméno, příjmení a funkce oprávněné úřední osoby pořizovatele:
Mgr. David Schaffer, vedoucí oddělení územního plánování

podpis oprávněné úřední osoby pořizovatele a otisk úředního razítka:

ÚZEMNÍ PLÁN MĚSTA PARDUBICE

ÚPLNÉ ZNĚNÍ PO TĚCHTO ZMĚNÁCH:
I, II, III., IV, V, VI., VI.A, VII., VII.A, VIII., IX., X., XII., XV., XVIIa., XVIII., XVIIb., XVIIb-1., XXI., XX., XXII.

4. KOORDINAČNÍ VÝKRES - DOPRAVNÍ SYSTÉM

ZHOTOVITEL
STUDIO MAP s.r.o
Ing. Jan Šima, Ing. arch. Šilpánka Tukalová

MĚŘÍTKO
1 : 12 000

PŘÍLOHA ČÍSLO 2