


I/36 PARDUBICE, TRNOVÁ - FÁBLOVKA - DUBINA
 SO 150.3 DOPRAVNÍ ZNAČENÍ - MĚSTO PARDUBICE
 SITUACE DZ (KM 3,800 - KÚ), M 1:500

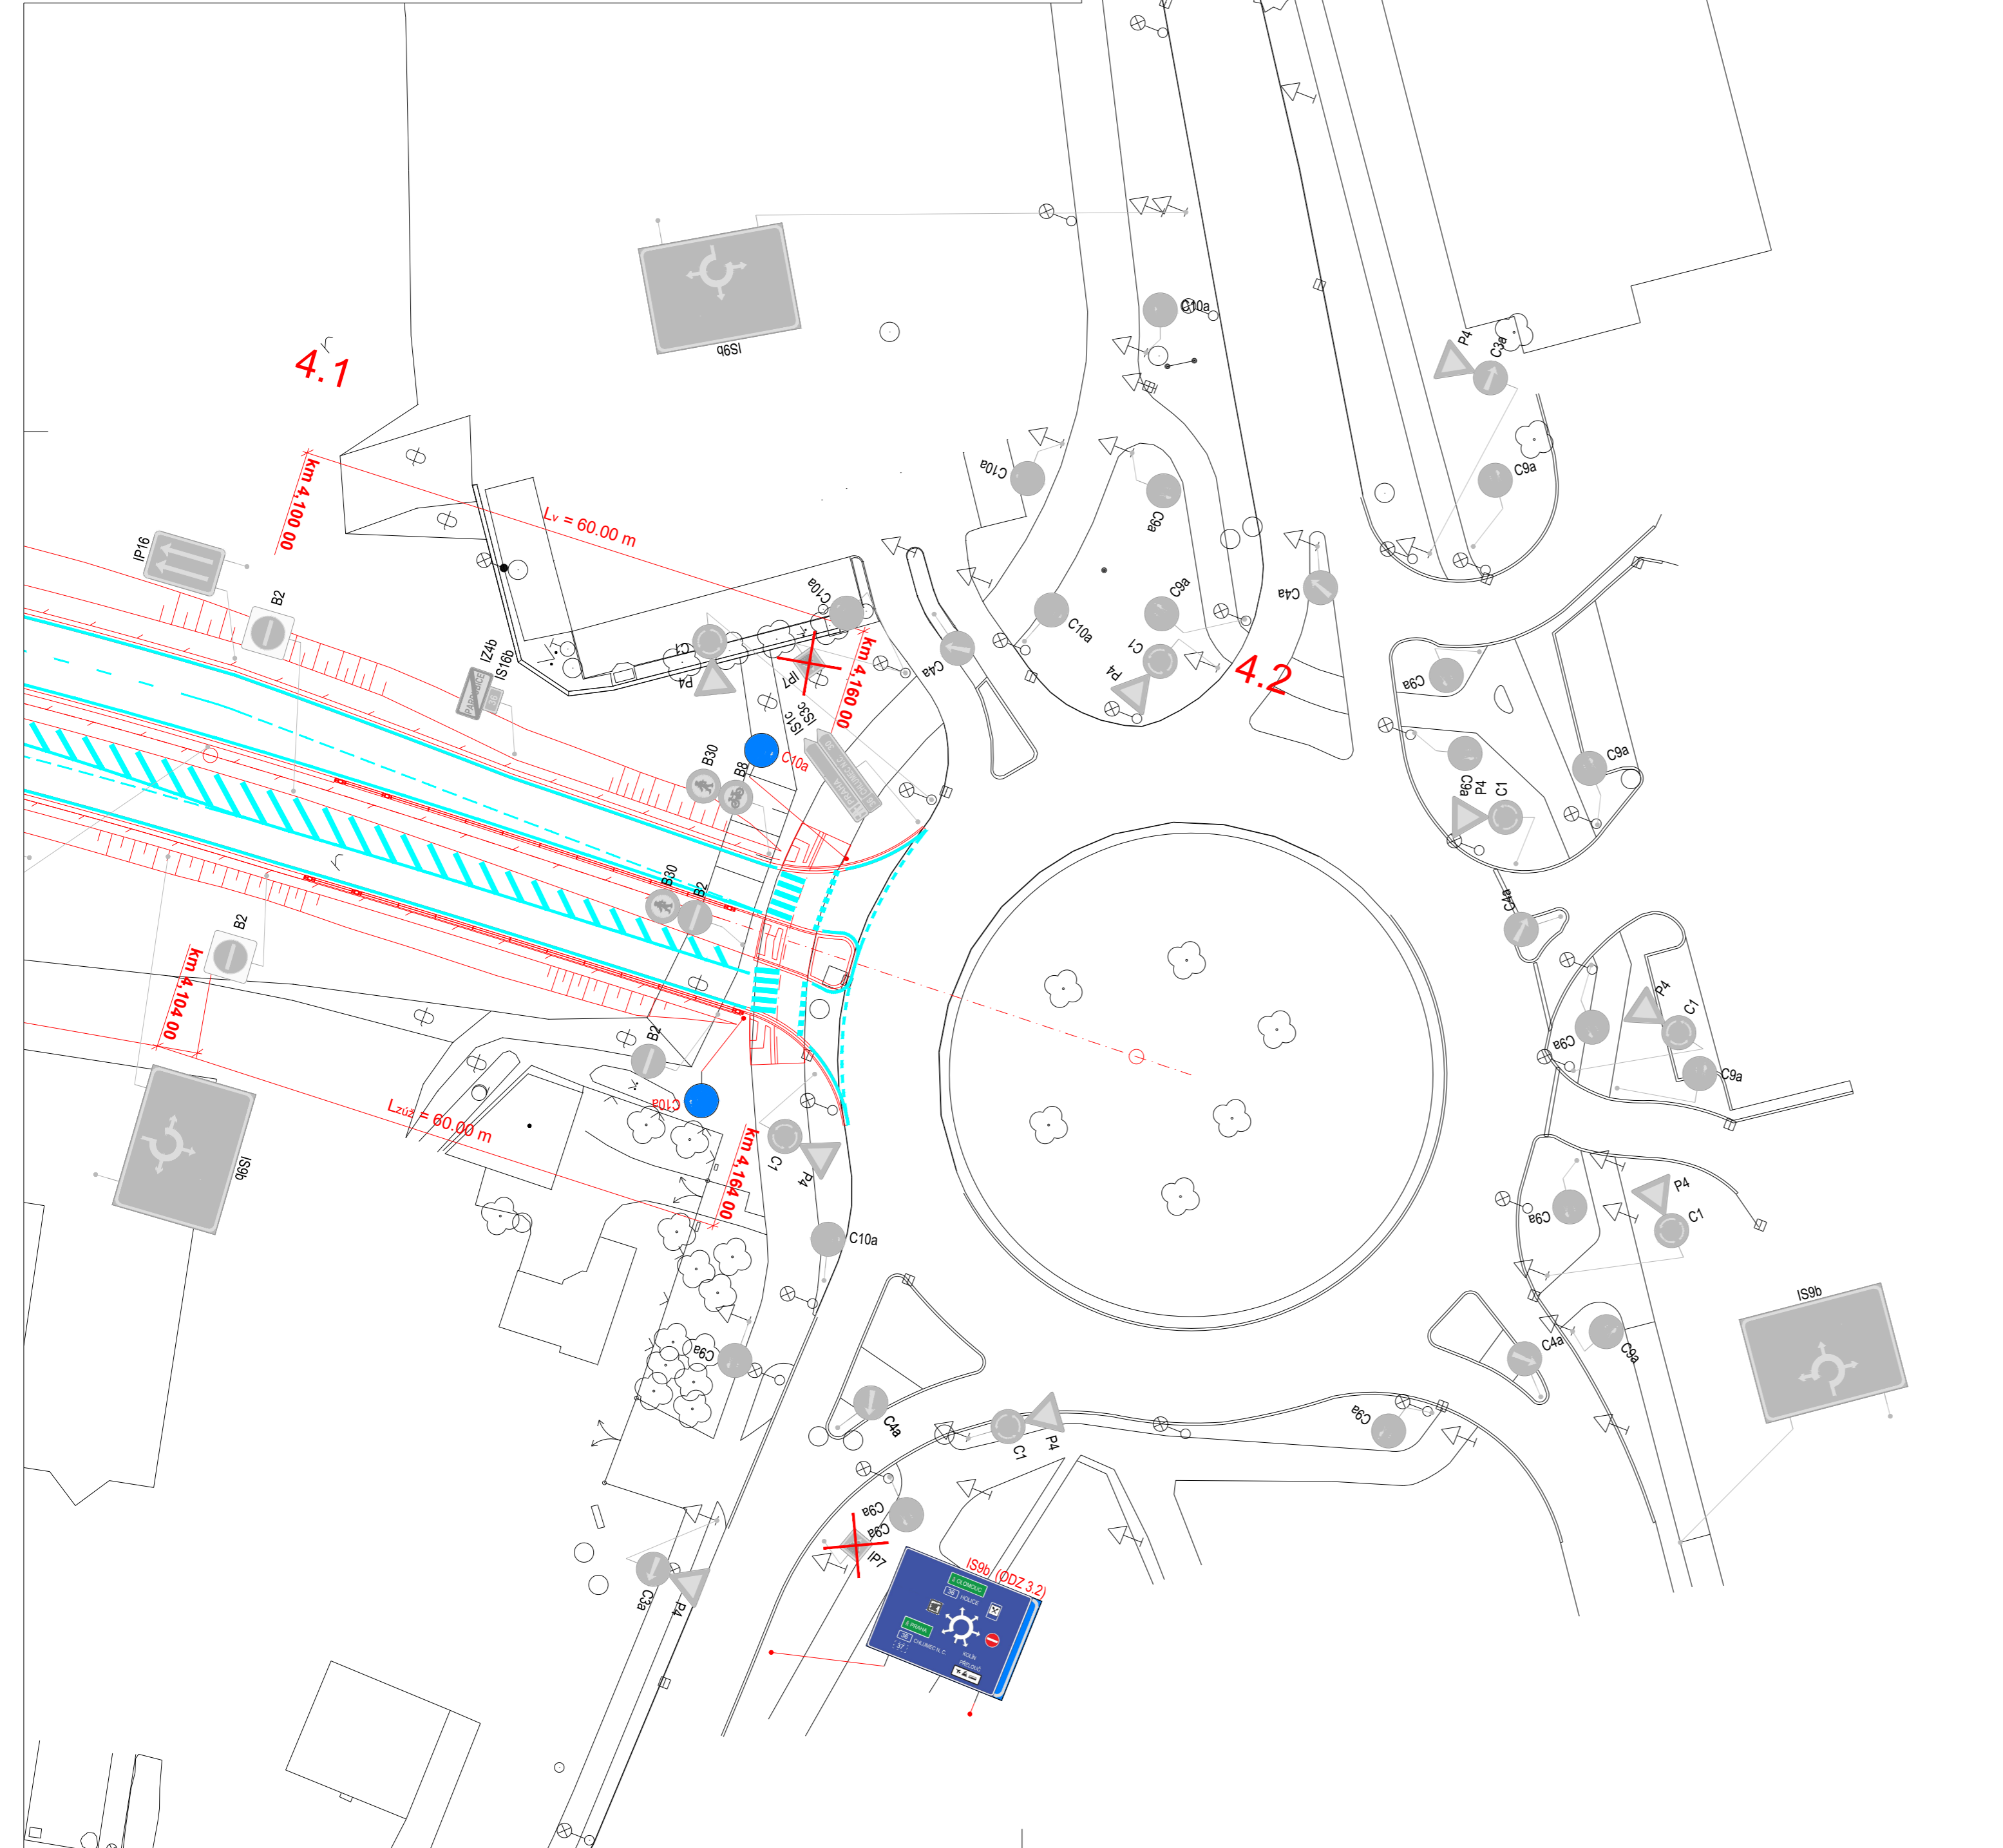

LEGENDA:

- NAVRHOVANÉ HRANY
- STÁVAJÍCÍ HRANY
- V4 (0,125) VDZ - NÁVRH
- VDZ NAVRHOVANÉ V RÁMCI JINÝCH SO
- B20a SDZ - NÁVRH
- C4a SDZ STÁVAJÍCÍ NAVRHOVANÉ V RÁMCI JINÝCH SO
- P3 SDZ STÁVAJÍCÍ - RUŠENÉ

a			
b			
c			
č	Text změny - odůvodnění	Datum	Podpis

Název stavby: I/36 PARDUBICE, TRNOVÁ-FÁBLOVKA-DUBINA	Číslo objektu: SO 150.3
--	-----------------------------------

Objednatel stavby: ŘEDITELSTVÍ SILNIC A DÁLNIC ČR Na Pankráci 546/56, 140 00 Praha 4 IČO: 659 93 390 DIČ: CZ659 93 390	 ŘEDITELSTVÍ SILNIC A DÁLNIC ČR
Kontroloval:	Podpis:
Datum:	

Zhotovitel stavby: SPOLEČNOST PRO SV OBCHVAT PARDUBIC HOCHTIEF CZ a. s. Plzeňská 16/3217, 150 00 Praha 5 IČO: 466 78 468 DIČ: CZ466 78 468 DOPRASTAV a. s. Drieňová 27, 826 56 Bratislava, Slovenská republika IČO: 313 33 320 DIČ: 20203 72 497 SILNICE ČÁSLAV, s.r.o. Zbraslavice č.p. 2, 285 21 Zbraslavice IČO: 284 47 085 DIČ: CZ284 47 085	  
Kontroloval:	Podpis:
Datum:	

Koordínátor RDS: SAGASTA s.r.o. Novodvorská 1010/14, 142 00 Praha 4 IČO: 045 98 555 DIČ: CZ045 98 555	
Kontroloval:	Podpis:
Datum:	

Zpracovatel RDS: SAGASTA s.r.o. Novodvorská 1010/14, 142 00 PRAHA 4 IČO: 045 98 555 DIČ: CZ045 98 555		JTSK	Bpv
ODPOVĚDNÝ PROJEKTANT ING. ROMAN KREJČÍ	VYPRACOVAL ING. ROMAN KREJČÍ	KONTROLA ING. PETR PACÁK	HIP ING. PETR PACÁK
PODPIS	PODPIS	PODPIS	PODPIS
I/36 PARDUBICE, TRNOVÁ-FÁBLOVKA-DUBINA		ČÍSLO ZAKÁZKY	122 081
SO 150.3 DOPRAVNÍ ZNAČENÍ (město Pardubice)		DOKUMENTACE	RDS
SITUACE DZ (km 3,800 - KÚ)		MĚŘÍTKO	1:500
PRÍLOHA		DATUM	01/2023
NAZEV STAVEBNÍHO OBJEKTU		POČET FORMÁTŮ	6xA4
PRÍLOHA		STAVEBNÍ OBJEKT	ČÍSLO PŘÍLOHY
SO 150.3 DOPRAVNÍ ZNAČENÍ (město Pardubice)		150.3	05
SITUACE DZ (km 3,800 - KÚ)		DOKUMENTACE LZE UŽÍVAT POUZE VE SMYSLU PŘÍSLUŠNÉ SMLOUVY O DÍLO, VÝKRES, ČI JEHO ČÁST, MŮŽE BÝT KOPÍROVÁN NEBO JINÝM ZPŮSOBEM ROZŠÍŘOVÁN POUZE PO PŘEDCHOZÍM SOUHLASU SAGASTA s.r.o.	