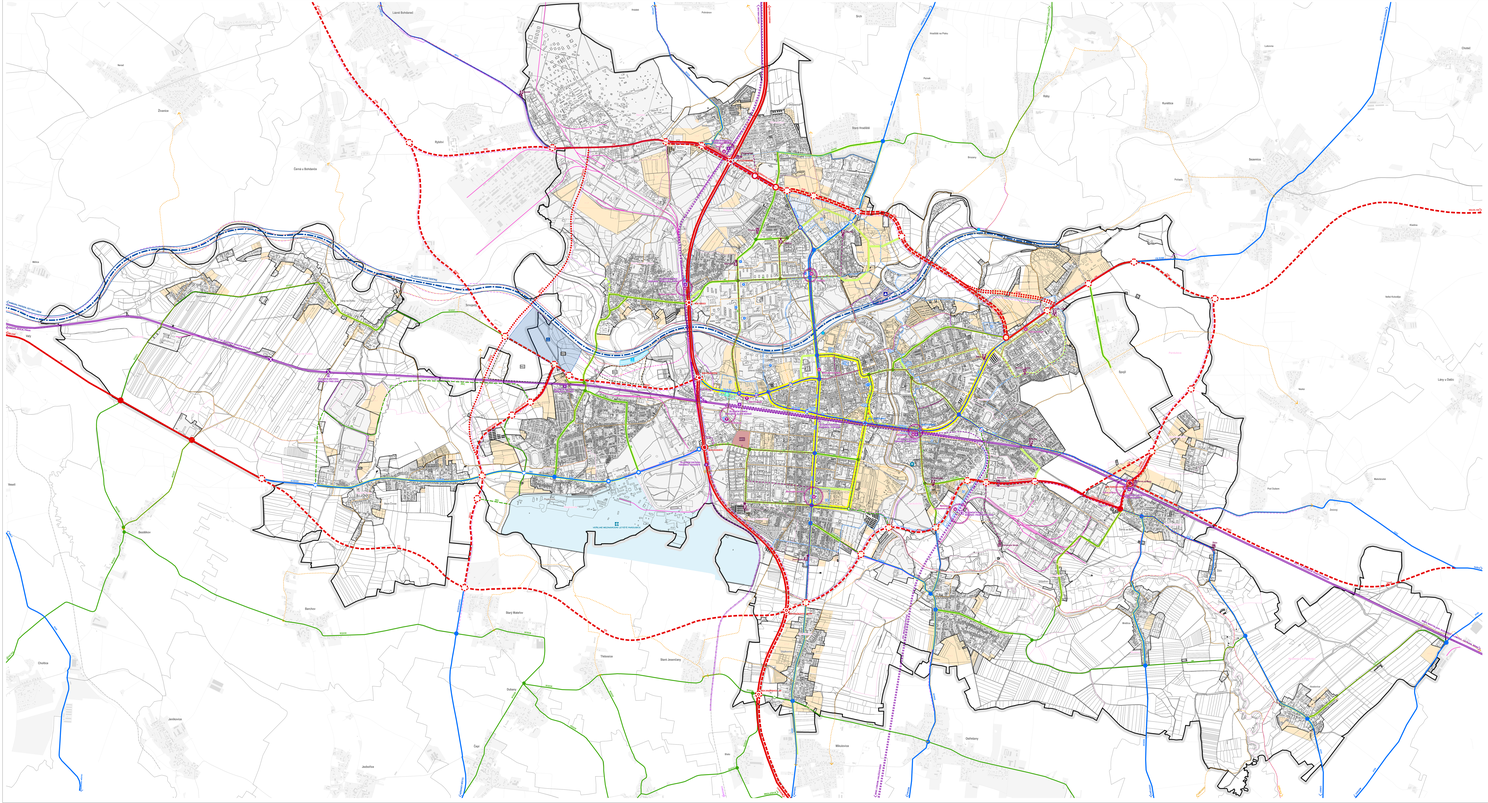

SCHÉMA ZÁKLADNÍHO KOMUNIKAČNÍHO SYSTÉMU MĚSTA PARDUBICE (ZÁKOS)
SOUČASNÝ STAV


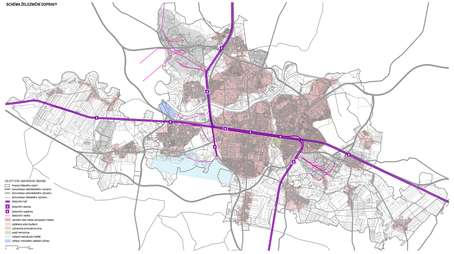

NÁVRH ÚLE POŽADAVKŮ PLATNÝCH ZÚR PARDUBICKÉHO KRAJE


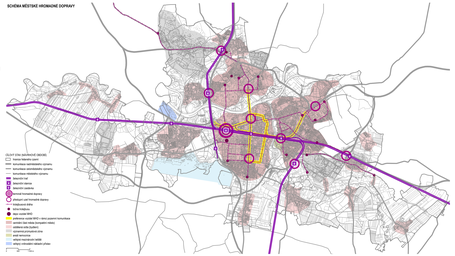


SCHÉMA PĚŠÍ A CYKLISTICKÉ DOPRAVY

JEVY INFORMATIVNÍ

PARDUBICE
- hlavní komunikační osa
- vnitřní okruh města
- vnější okruh města
- hlavní železniční koridor
- vedlejší železniční koridor
- železniční stanice
- zastavení linek veřejné dopravy
- jezdec linek veřejné dopravy (ref. - ZÁKOS) (cílová balková zastávka)
- zastavení
- zóny MHD
- zóna pěší zóna
- hranice katastrálního území
- hranice katastrálního území
- vodní plochy
- vodní tok
- jezdec linek veřejné dopravy (ref. - ZÁKOS) (cílová balková zastávka)

JEVY ZÁVAZNÉ / SCHVÁLENÉ

VEŘEJNÁ INFRASTRUKTURA
- veřejná zeleň (ref. ÚP) (ref. 1 - ZÁK)

ZASTAVITELNÉ PLOCHY, PLOCHY PŘESTAVBY A VYTÁŽENÁ NEZEROVÝ
- plocha a číselné označení

KOMUNIKAČNÍ SYSTÉM

- komunikace severojižního směru - 4 pruhová
- komunikace severojižního směru - rozšířená na 4 pruhovou
- komunikace severojižního směru - 2 pruhová
- komunikace severojižního směru - rozšířená - kompatibilní
- křižovatka na komunikaci severojižního směru - mimoúrovňová
- křižovatka na komunikaci severojižního směru - mimoúrovňová - (varianta alternativní)
- křižovatka na komunikaci severojižního směru - úrovňová
- křižovatka na komunikaci severojižního směru - úrovňová - (varianta alternativní)
- komunikace západního směru
- komunikace západního směru - úrovňová
- křižovatka na komunikaci západního směru - úrovňová - (varianta alternativní)

DOPRAVA V KLIDU
- veřejná parkovací plocha pro osobní automobily
- plocha pro umístění veřejného parkoviště pro osobní automobily - (varianta alternativní)
- parkoviště pro osobní automobily
- plocha pro umístění dopravního zařízení, tj. BK (ZÁK 73/01) bod. 12.2.6
- plocha pro umístění dopravního zařízení, tj. BK (ZÁK 73/01) bod. 12.2.

- vodní dopravní stezka na hlavní vodní cestě

LETECKÁ DOPRAVA

VODNÍ DOPRAVA
- veřejná vodní cesta - parametry třídy IVa (ref. 6b - plavební třída)
- veřejná vodní cesta - parametry třídy IVa
- přístav - veřejná vodní cesta - parametry - nástupní
- přístav - veřejná vodní cesta - parametry - nástupní
- veřejná vodní cesta - parametry

KOMBINOVANÁ DOPRAVA
- veřejná - kombinovaná - logistické centrum


Jevy na hlavním výkresu, které nejsou předmětem řešení, nejsou zobrazovány v rámci tohoto výkresu.
Schéma uvedené na výkresu nejsou dopravní infrastruktury - jsou zobrazovány v rámci dílčí přílohy jako jevy informativní.
Schéma nadřazených komunikací na mapě nebo na samém výkresu je přebírána z aktuální platné verze.

ZÁZNAM O ÚČINNOSTI

ZÁZNAM O ÚČINNOSTI ZÁKONA Č. 183/2006 SB. V PLATNÉ ZNĚNÍ

Zastupitelstvo města Pardubic


Ing. arch. Mariana Zvolánka, Odbor hlavního architekta, Magistrát města Pardubic
OTISK ÚŘEDNÍHO RAZÍTKA A PODPIS OPRÁVNĚNÉ OSOBY OBCE/ZASTUPITELSTVO OBCE

ÚZEMNÍ PLÁN PARDUBICE

STAV: NÁVRH PRO VYDÁNÍ

NÁVRH PRO VYDÁNÍ

DÍLČÍ VÝKRES: VÝKRES KONCEPCE DOPRAVNÍ INFRASTRUKTURY **I.2d**

Zadavatel města Pardubice, Pernštýnské náměstí 1, 530 21 Pardubice
ZASTUPENÝ:

Magistrát města Pardubic, Odbor hlavního architekta, Štrossova 44, 530 21 Pardubice
ZASTUPENÝ: Ing. arch. Mariana Zvolánek

Atelier Čížek Bubola s.r.o., Na Hlavkově 1615, 266 01 Beroun
ZODPOVĚDNÝ PROJEKTANT / VEDOUCÍ PROJEKTU:
RNDr. Milan Svoboda, Autorizovaný architekt ČKA (autorizace č. 02 463)
OTISK ÚŘEDNÍHO RAZÍTKA A PODPIS OSOBY

Digitálně podepsal RNDr. Milan Svoboda
Datum: 2026.06.17 18:03:49 +02'00'

MĚŘÍTKO: 1 : 10 000

DATUM: Červen 2026