


# Změna č. 1 ÚP ROHOZNICE

## KOORDINAČNÍ VÝKRES

### 1 : 5 000

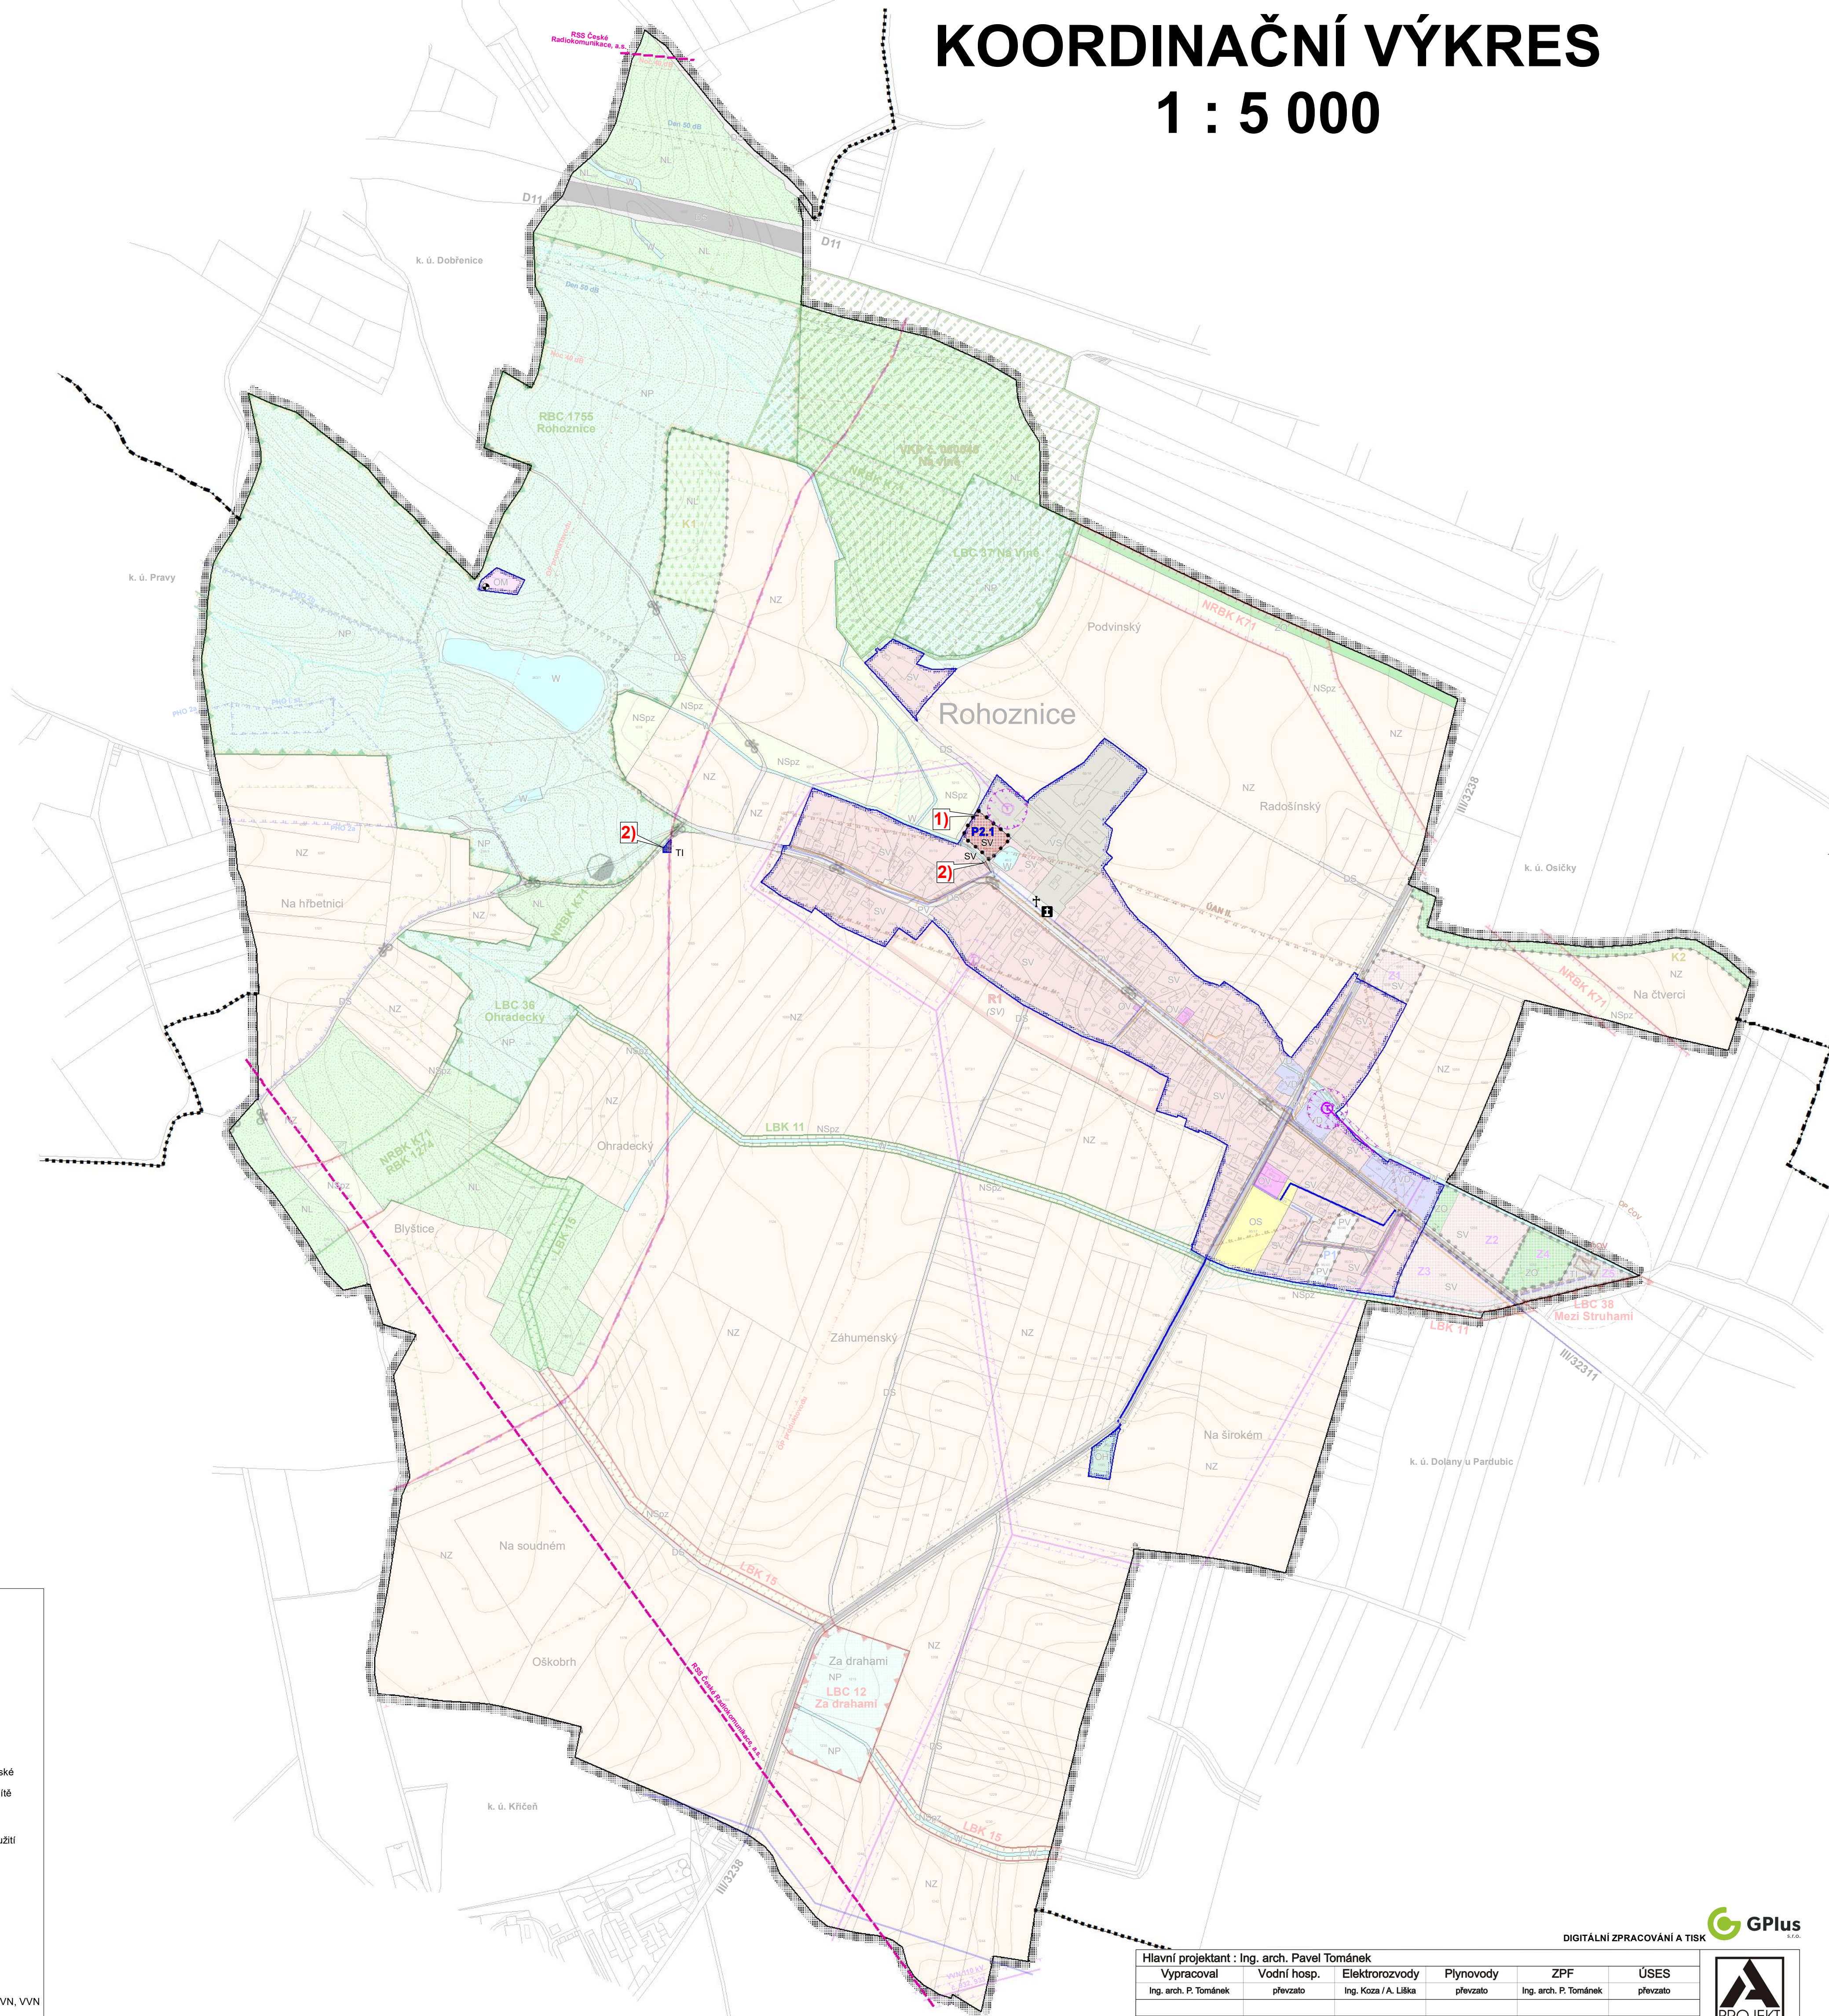

**Legenda Změny č. 1 ÚP:**

**Plochy stabilizované**

- hranice řešeného území
- hranice kraje
- hranice navazujících katastrálních území
- zastavěné území k 31. 7. 2020
- plochy přestavby

**Plochy s rozdílným způsobem využití:**

- SV plochy bydlení v rodinných domech - venkovské
- TI plochy technické infrastruktury - inženýrské sítě

**1) vymezení návrhové lokality P2.1 - plochy bydlení (SV)**  
**2) zařazení pozemků do ploch s rozdílným způsobem využití - uvedení do souladu s úřady v KN a stavem v území**

**NZ → TI změna funkčního využití ploch**

**Vybrané prvky technické infrastruktury:**

- trasa vrchního vedení VN, VVN
- trafostanice
- trasa vodovodu

**Limity využití území:**

- hranice ochranného pásma vrchního vedení VN, VVN
- hranice ochranného pásma trafostanice
- radiové směrové spoje
- architektonicky cenná stavba
- křížek
- válečný hrob

Celé řešené území je územím s archeologickými nálezy a leží v oblasti krajinného rázu Pardubicko. Celé správní území obce je situováno v zájmovém území Ministerstva obrany ČR.

Hlavní projektant : Ing. arch. Pavel Tománek					
Výpracoval	Vodní hosp.	Elektrozvody	Plynovody	ZPF	ÚSES
Ing. arch. P. Tománek	převzato	Ing. Koza / A. Liška	převzato	Ing. arch. P. Tománek	převzato
Investor	Obec Rohoznice				
Území	k. ú. Rohoznice				
<b>Změna č. 1 ÚP ROHOZNICE</b>			Formát	1 : 5 000	
KOORDINAČNÍ VÝKRES			Stupeň	ÚPD	
			Datum	09/2020	
			Zak. číslo	175/20	
			Část		



# B2.1