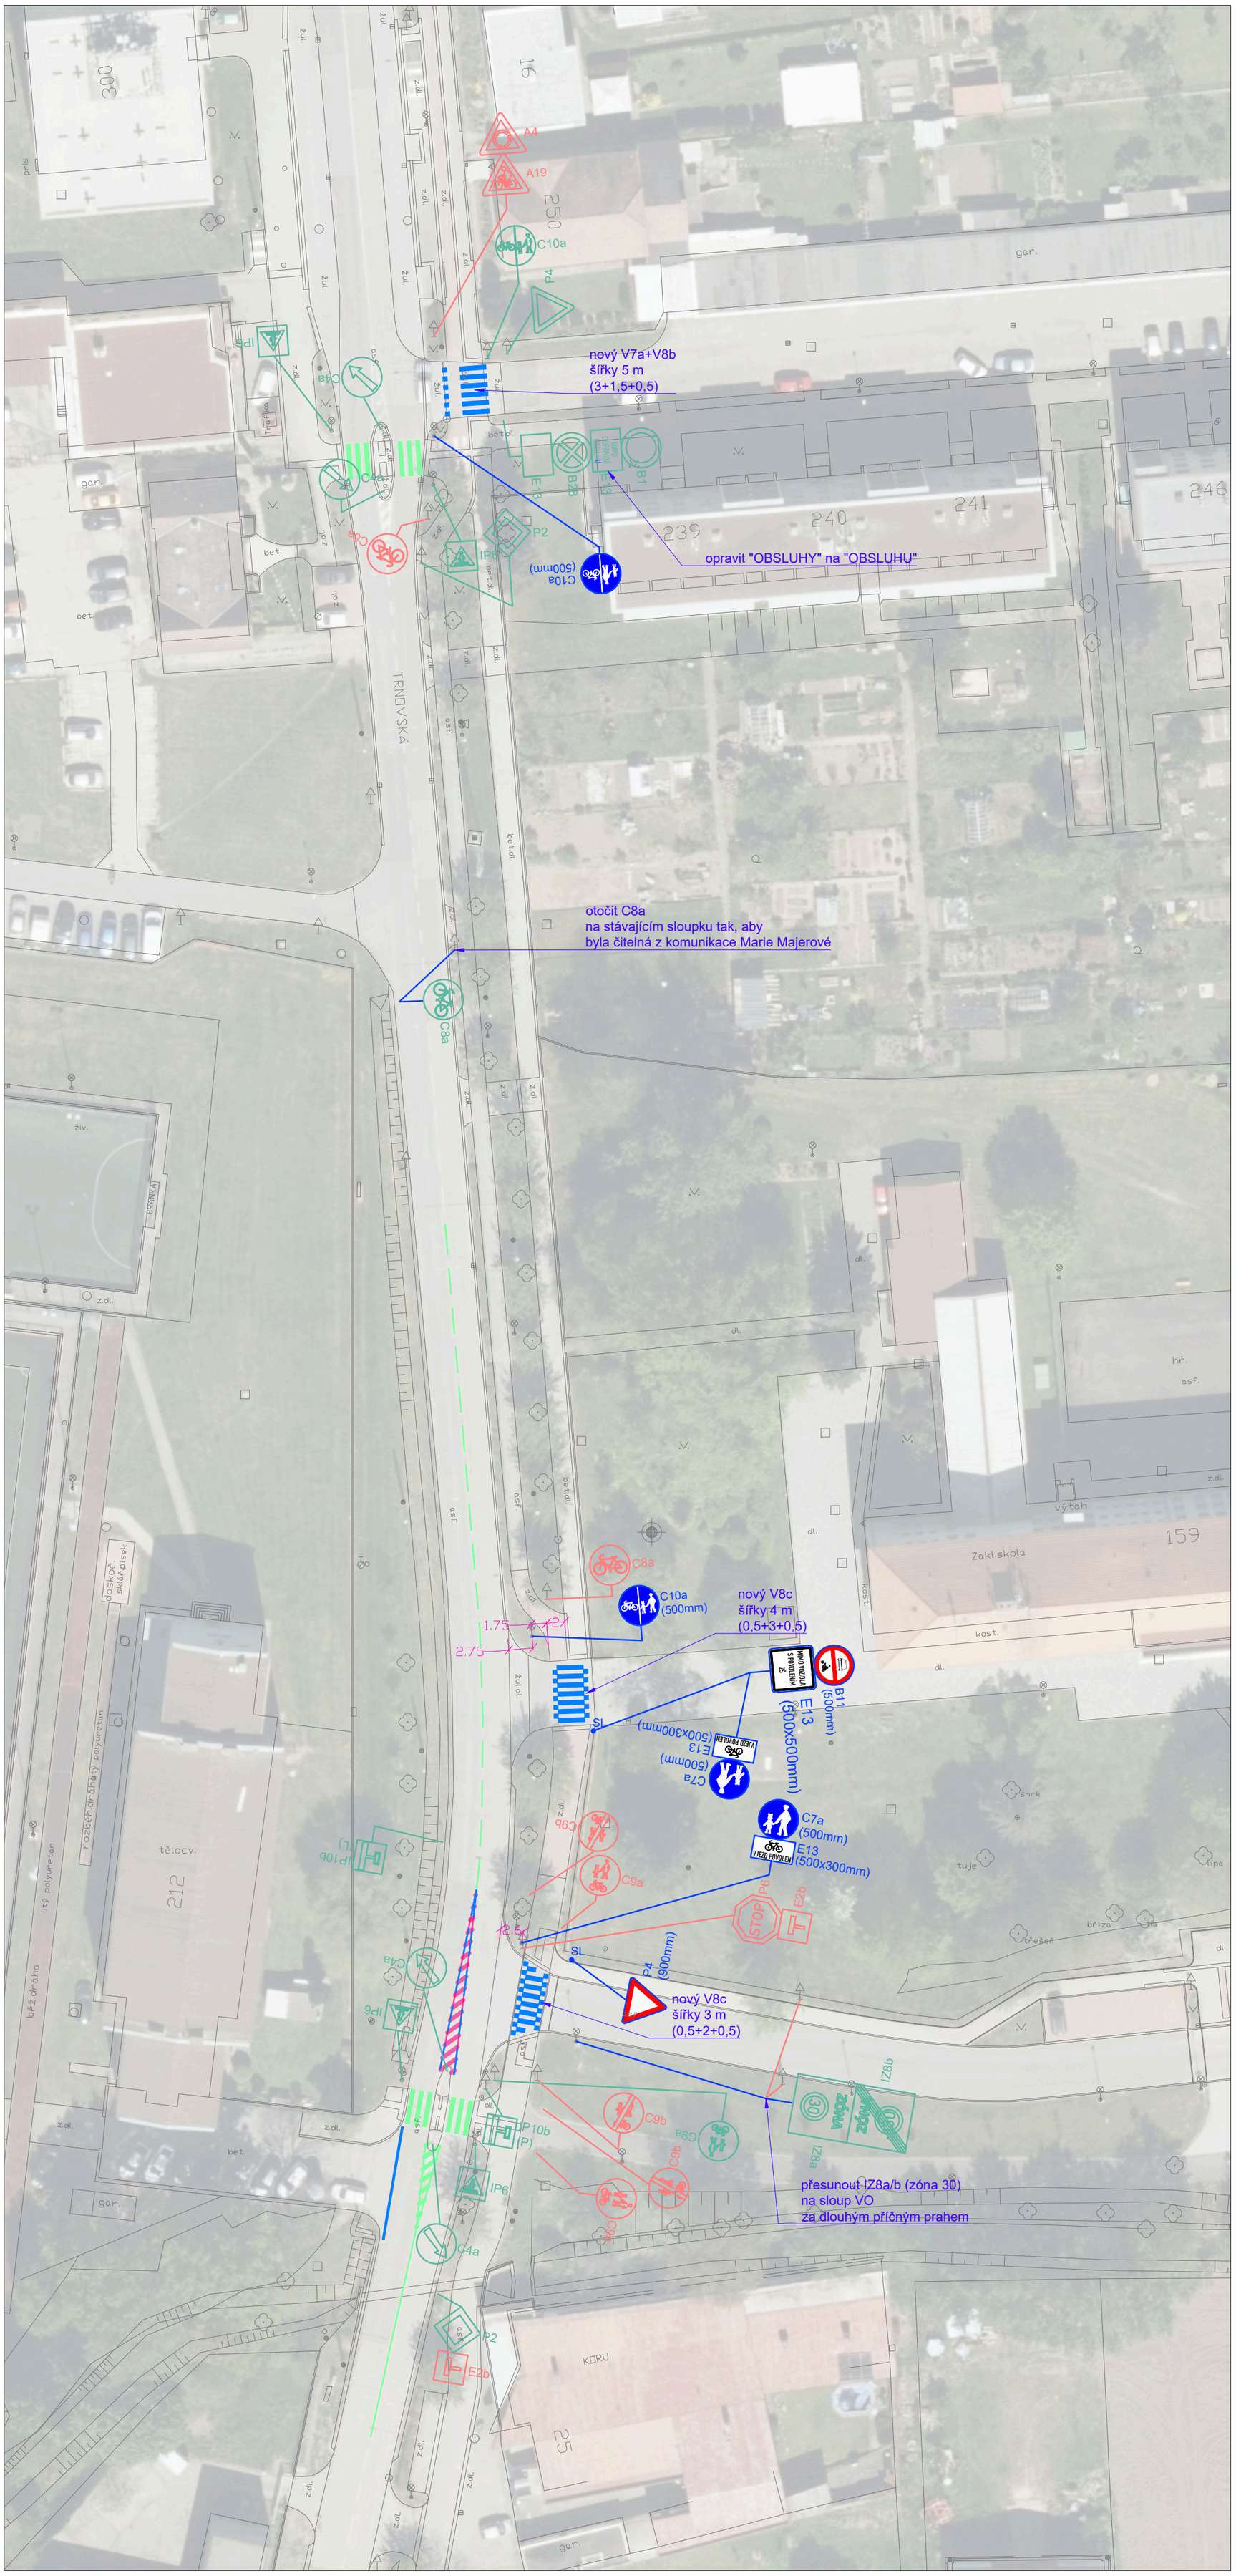


LEGENDA

- POLOHOPIS (DIGITÁLNÍ TECHNICKÁ MAPA)
- B28 — SDZ STÁVAJÍCÍ, PONECHAT
- E2b — SDZ ODSTRANIT
- E12b (500x300mm) — SDZ NOVĚ NAVRŽENÉ
- VDZ STÁVAJÍCÍ, PONECHAT
- VDZ ODSTRANIT
- VDZ NOVĚ NAVRŽENÉ BÍLÉ/ŽLUTÉ/MODRÉ

PROSÍM O PŘIZVÁNÍ K PŘEDZNAČENÍ A PŘEVZETÍ

ZPRACOVAL: Ing. Jakub Kutílek, mobil: 776 253 591	FORMÁT: A2
Statutární město Pardubice	MĚŘÍTKO: 1:500
AKCE: REVIZE DZ	DATUM: 12.10.2026
VÝKRES: TRNOVSKÁ	