
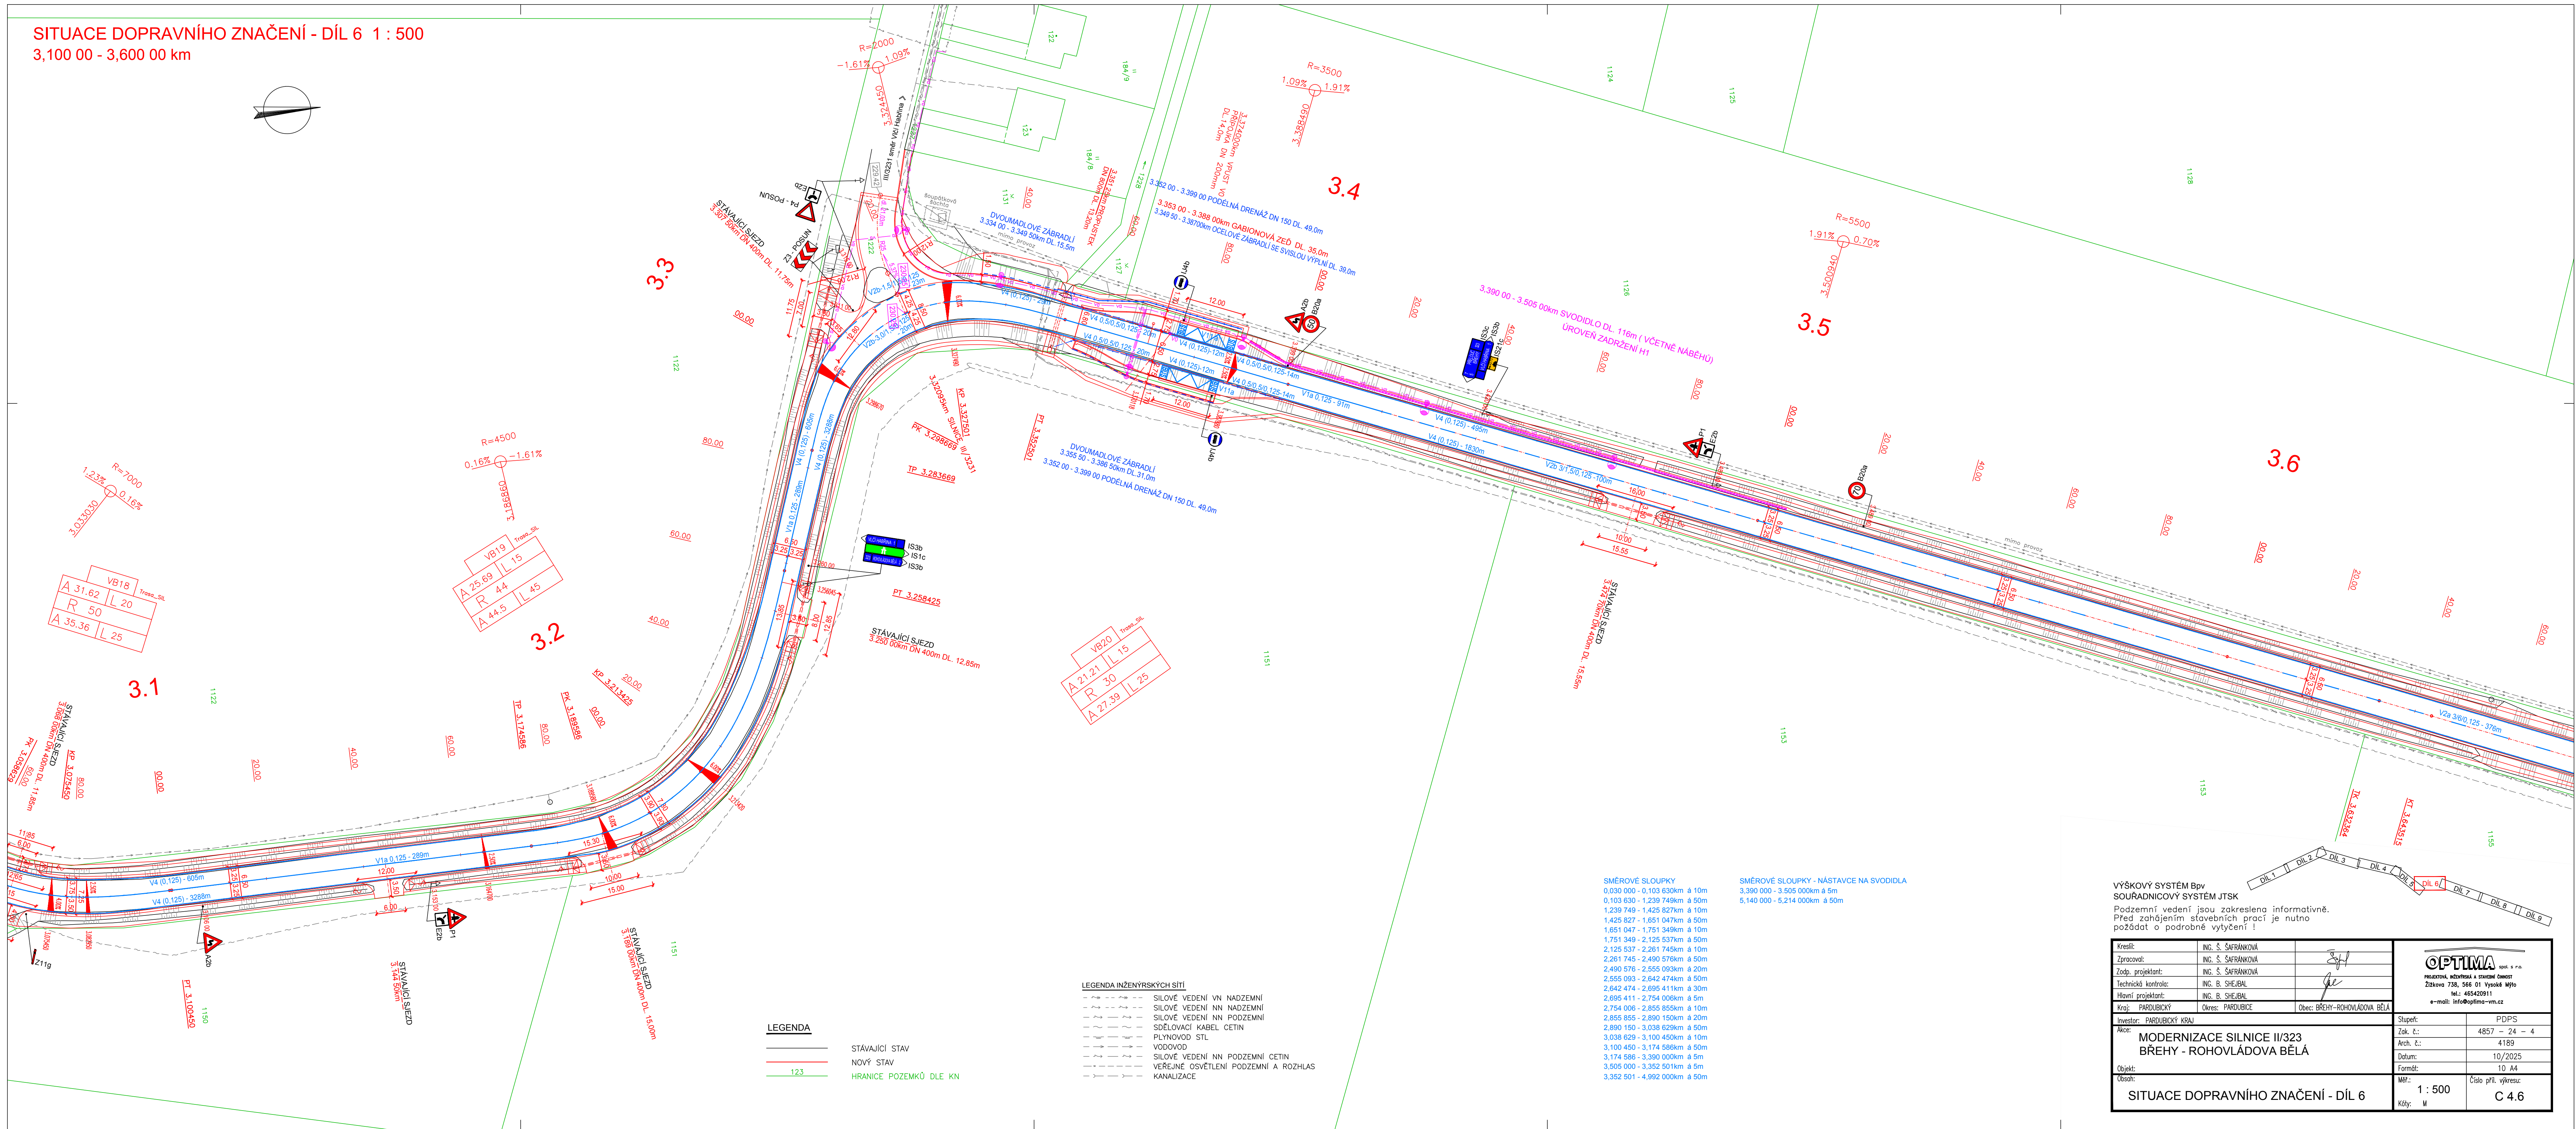


SITUACE DOPRAVNÍHO ZNAČENÍ - DÍL 6 1 : 500
3,100 00 - 3,600 00 km

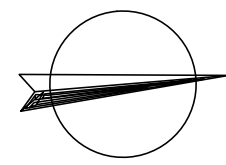

LEGENDA INŽENÝRSKÝCH SÍTÍ

- SILOVÉ VEDENÍ VN NADZEMNÍ
- SILOVÉ VEDENÍ NN NADZEMNÍ
- SILOVÉ VEDENÍ NN PODZEMNÍ
- SDĚLOVACÍ KABEL CETIN
- PLYNOVOD STL
- VODOVOD
- SILOVÉ VEDENÍ NN PODZEMNÍ CETIN
- VEREJNÉ OSVĚTLENÍ PODZEMNÍ A ROZHLAS
- KANALIZACE

LEGENDA

- STÁVAJÍCÍ STAV
- NOVÝ STAV
- 123
- HRANICE POZEMKŮ DLE KN

SMĚROVÉ SLOUPKY
0,030 000 - 0,103 630km ± 10m
0,103 630 - 1,239 749km ± 50m
1,239 749 - 1,425 827km ± 10m
1,425 827 - 1,651 047km ± 50m
1,651 047 - 1,751 349km ± 10m
1,751 349 - 2,125 537km ± 50m
2,125 537 - 2,261 745km ± 10m
2,261 745 - 2,490 576km ± 50m
2,490 576 - 2,555 093km ± 20m
2,555 093 - 2,642 474km ± 50m
2,642 474 - 2,695 411km ± 30m
2,695 411 - 2,754 098km ± 5m
2,754 006 - 2,855 855km ± 10m
2,855 855 - 2,890 150km ± 20m
2,890 150 - 3,038 629km ± 50m
3,038 629 - 3,100 450km ± 10m
3,100 450 - 3,174 588km ± 50m
3,174 586 - 3,390 000km ± 5m
3,305 000 - 3,352 501km ± 5m
3,352 501 - 4,992 000km ± 50m

SMĚROVÉ SLOUPKY - NÁSTAVCE NA SVODIDLA
3,390 000 - 3,505 000km ± 5m
5,140 000 - 5,214 000km ± 50m

VÝŠKOVÝ SYSTÉM BpV
SOÚŘADNICOVÝ SYSTÉM JTSK

Podzemní vedení jsou zakreslena informativně.
Před zahájením stavebních prací je nutno
požádat o podrobné vytyčení !

Kreslil:	ING. S. ŠAFRANKOVÁ	
Zpracoval:	ING. S. ŠAFRANKOVÁ	
Zodp. projektant:	ING. S. ŠAFRANKOVÁ	
Technická kontrola:	ING. B. ŠEJBAL	
Hlavní projektant:	ING. B. ŠEJBAL	
Kraj:	PAROUBICKÝ	Okres: PAROUBICE
		Obec: BŘEHY-ROHOVLÁDOVA BĚLA

OPTIMA s.r.o.
inženýring, projektování a stavební činnost
Žitavská 738, 566 01 Vysoké Mýto
tel.: 465420911
e-mail: info@optima-vy.cz

Investor: PAROUBICKÝ KSAJ
Místo: MODERNIZACE SILNICE II/323
BŘEHY - ROHOVLÁDOVA BĚLA

Objekt:
Obsah: SITUACE DOPRAVNÍHO ZNAČENÍ - DÍL 6
Kódy: M

Stupeň:	PPPS
Zak. č.:	4857 - 24 - 4
Arch. č.:	4189
Datum:	10/2025
Formát:	10 A4
Měřítko:	1 : 500
Číslo příl. výkresu:	C 4.6